



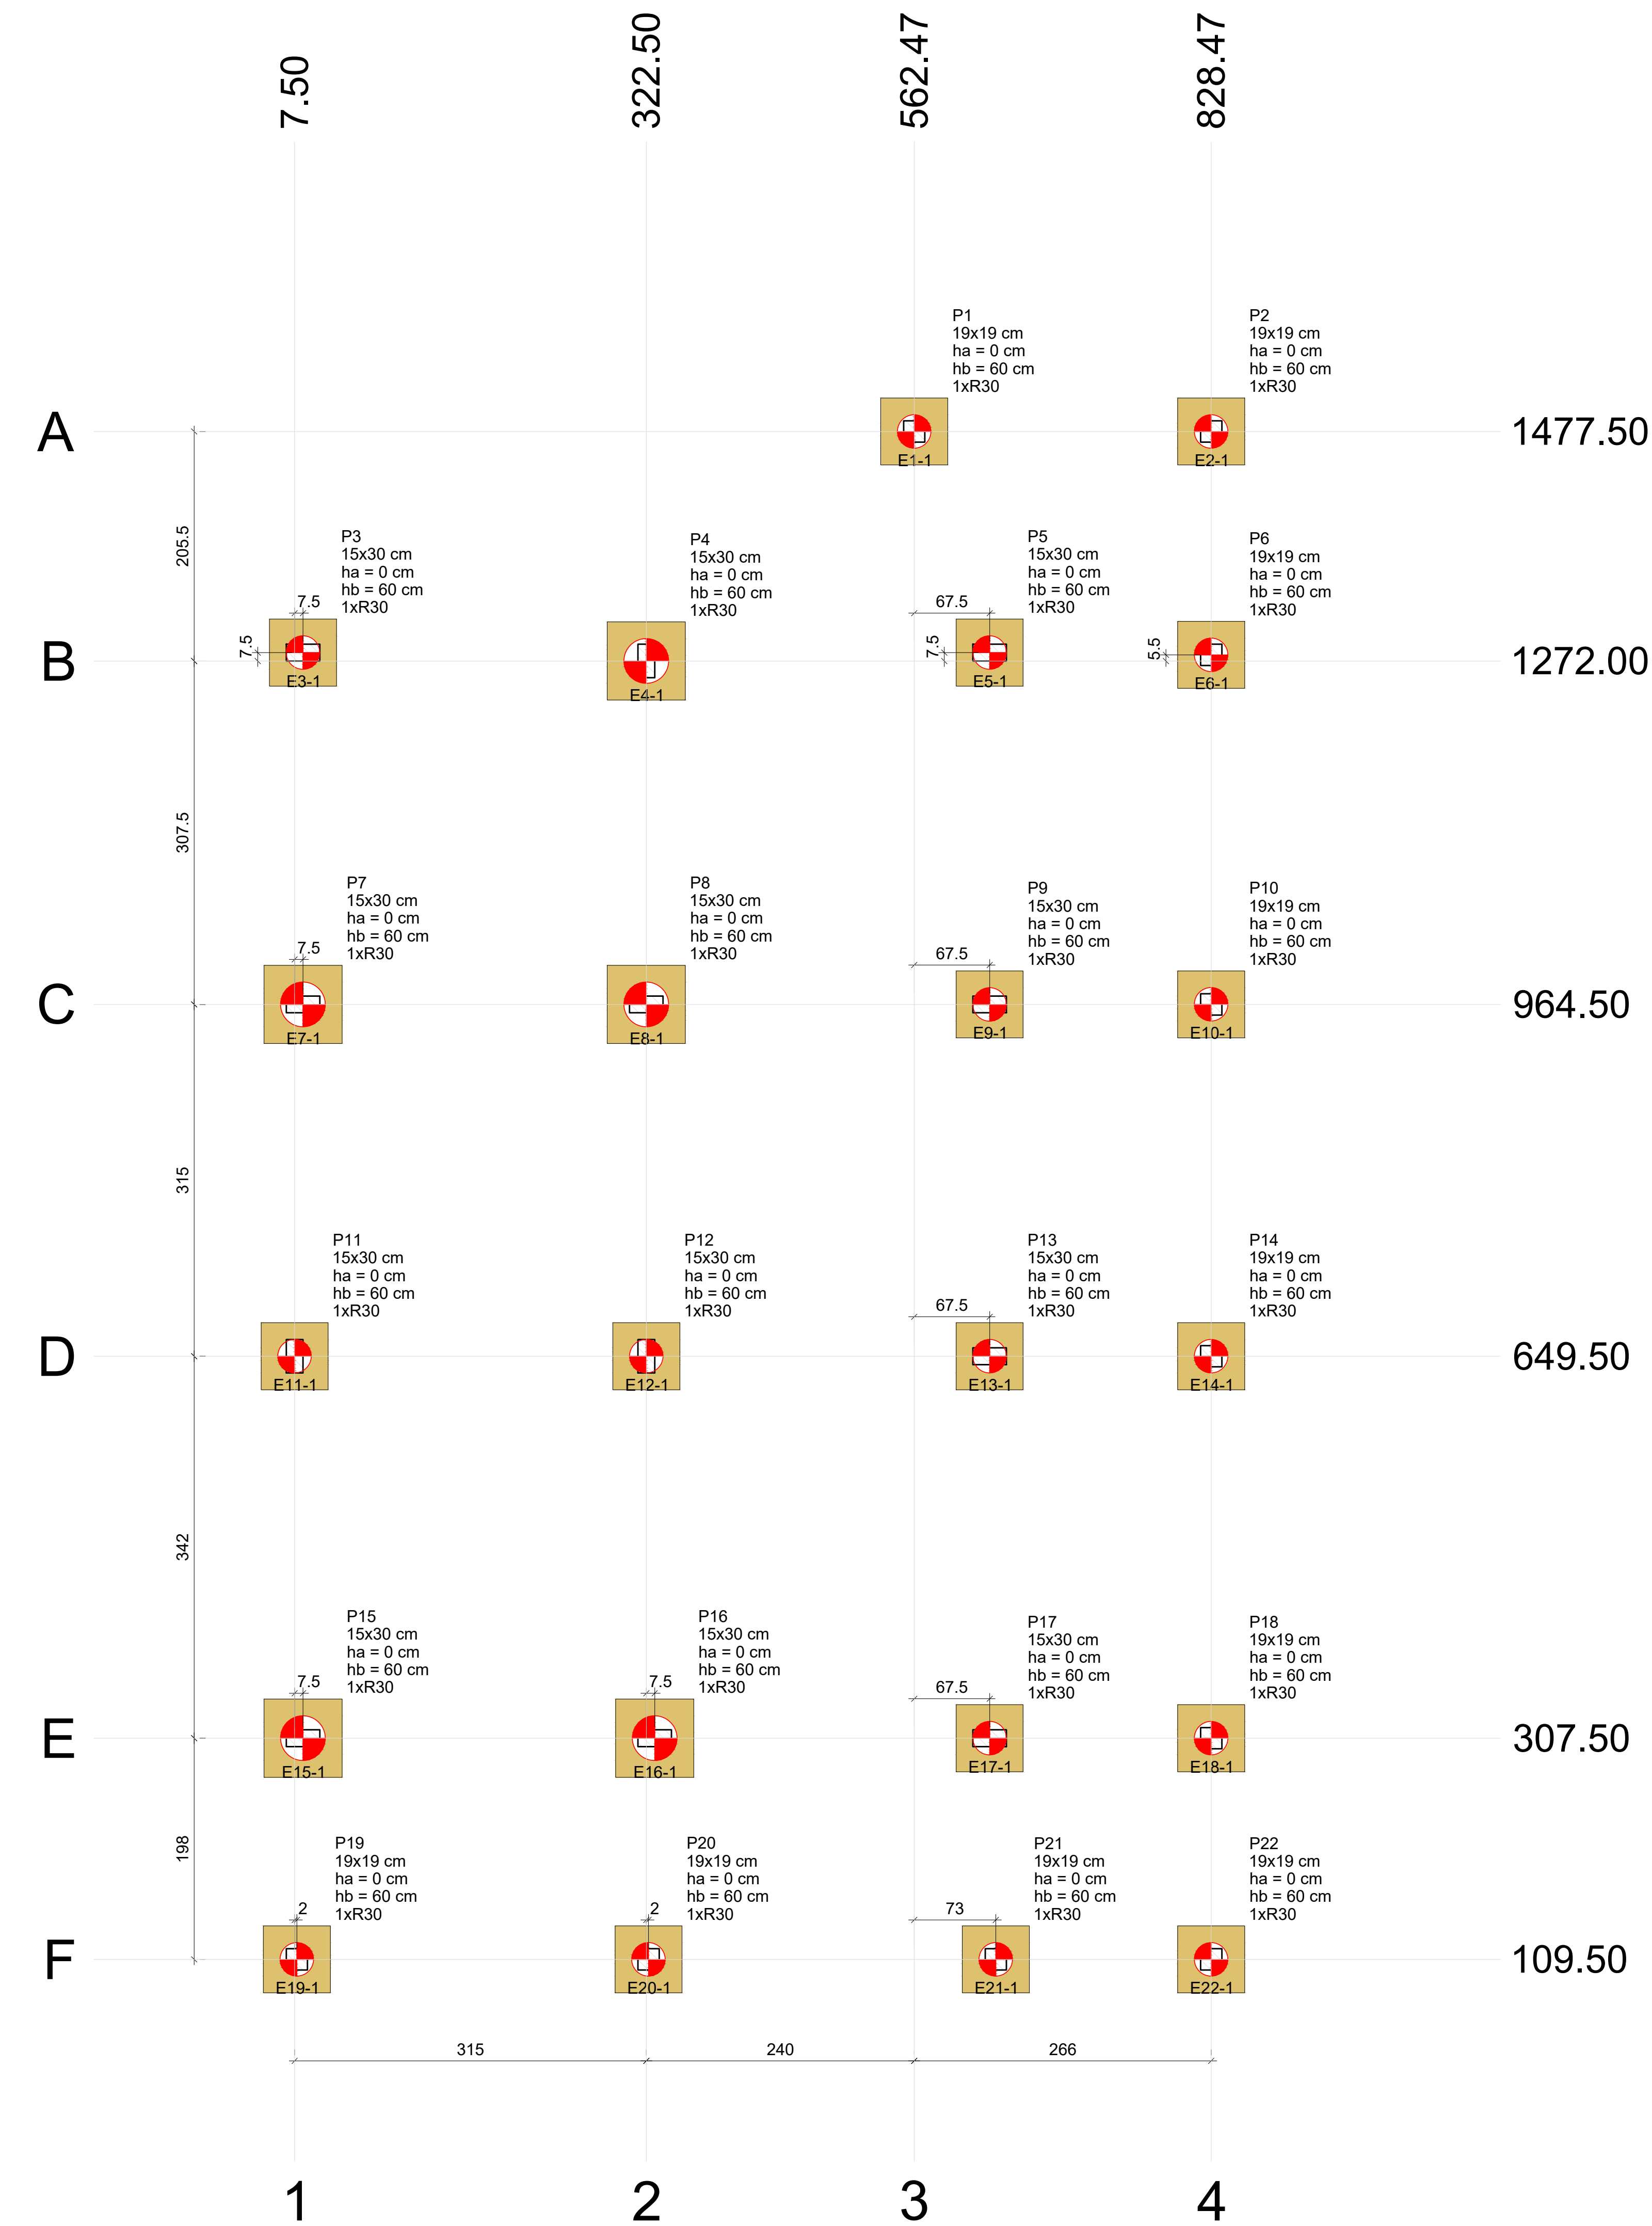

PLANTA DE LOCAÇÃO DAS ESTACAS

Escala 1:50

B1=B2=B3=B5=B6=B8=B10
B11=B12=B13=B14=B17
B18=B19=B20=B21=B22 (1xR30) B4=B7=B8=B15=B16 (1xR40)

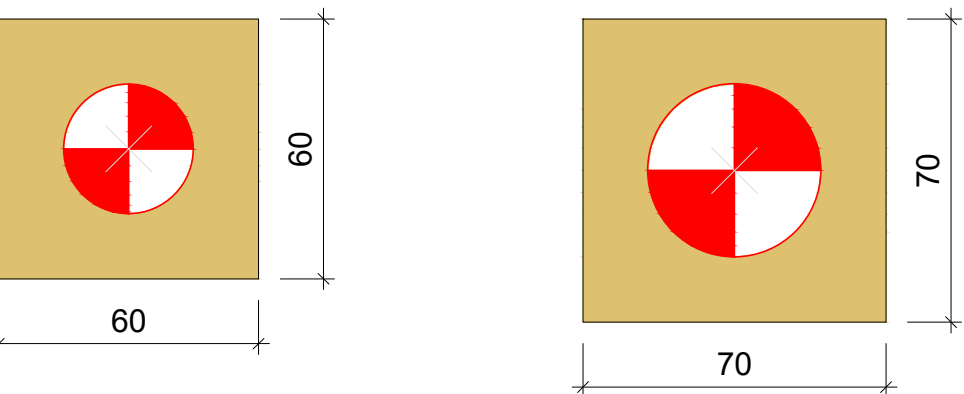

LEGENDA DOS BLOCOS

Escala 1:25



Pilar			
Nome	Seção (cm)	X (cm)	Y (cm)
B1*	-	562.47	1477.50
B2*	-	828.47	1477.50
B3*	-	15.00	1279.50
B4*	-	322.50	1272.00
B5*	-	630.00	1279.50
B6*	-	828.47	1277.51
B7*	-	15.00	964.50
B8*	-	322.50	964.50
B9*	-	630.00	964.50
B10*	-	828.47	964.51
B11*	-	7.50	649.50
B12*	-	322.50	649.50
B13*	-	630.00	649.50
B14*	-	828.47	649.51
B15*	-	15.00	307.50
B16*	-	330.00	307.50
B17*	-	630.00	307.50
B18*	-	828.47	307.51
B19*	-	9.50	109.50
B20*	-	324.50	109.50
B21*	-	635.50	109.50
B22*	-	828.47	109.51

Locação no eixo X	
Coordenadas (cm)	Nome
7.50	B11
9.50	B19
15.00	B3, B7, B15
322.50	B4, B8, B12
324.50	B20
330.00	B16
562.47	B1
630.00	B5, B9, B13, B17
635.50	B21
828.47	B2, B6, B10, B14, B18, B22

Locação no eixo Y	
Coordenadas (cm)	Nome
1477.50	B1, B2
1279.50	B3, B5
1277.51	B6
1272.00	B4
964.50	B7, B8, B9
964.51	B10
649.50	B11, B12, B13
649.51	B14
307.50	B15, B16, B17
307.51	B18
109.51	B22
109.50	B19, B20, B21

LOCAÇÃO DAS ESTACAS				
Bloco	Nome	Tipo	Coordenada X (cm)	Coordenada Y (cm)
B1	E1-1	R30	562.47	1477.50
B2	E2-1	R30	828.47	1477.50
B3	E3-1	R30	15.00	1279.50
B4	E4-1	R30	322.50	1272.00
B5	E5-1	R30	630.00	1279.50
B6	E6-1	R30	828.47	1277.51
B7	E7-1	R30	15.00	964.50
B8	E8-1	R30	322.50	964.50
B9	E9-1	R30	630.00	964.50
B10	E10-1	R30	828.47	964.51
B11	E11-1	R30	7.50	649.50
B12	E12-1	R30	322.50	649.50
B13	E13-1	R30	630.00	649.50
B14	E14-1	R30	828.47	649.51
B15	E15-1	R30	15.00	307.50
B16	E16-1	R30	330.00	307.50
B17	E17-1	R30	630.00	307.50
B18	E18-1	R30	828.47	307.51
B19	E19-1	R30	9.50	109.50
B20	E20-1	R30	324.50	109.50
B21	E21-1	R30	635.50	109.50
B22	E22-1	R30	828.47	109.51

Estacas			
Simbologia	Nome	d (cm)	Quantidade
	R30	30.00	22

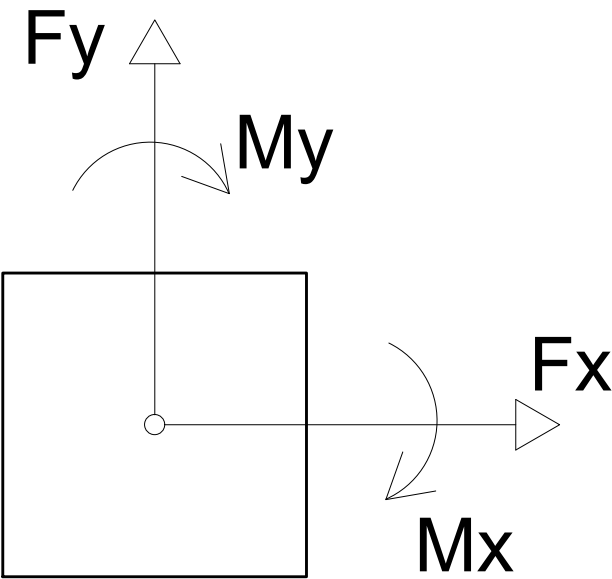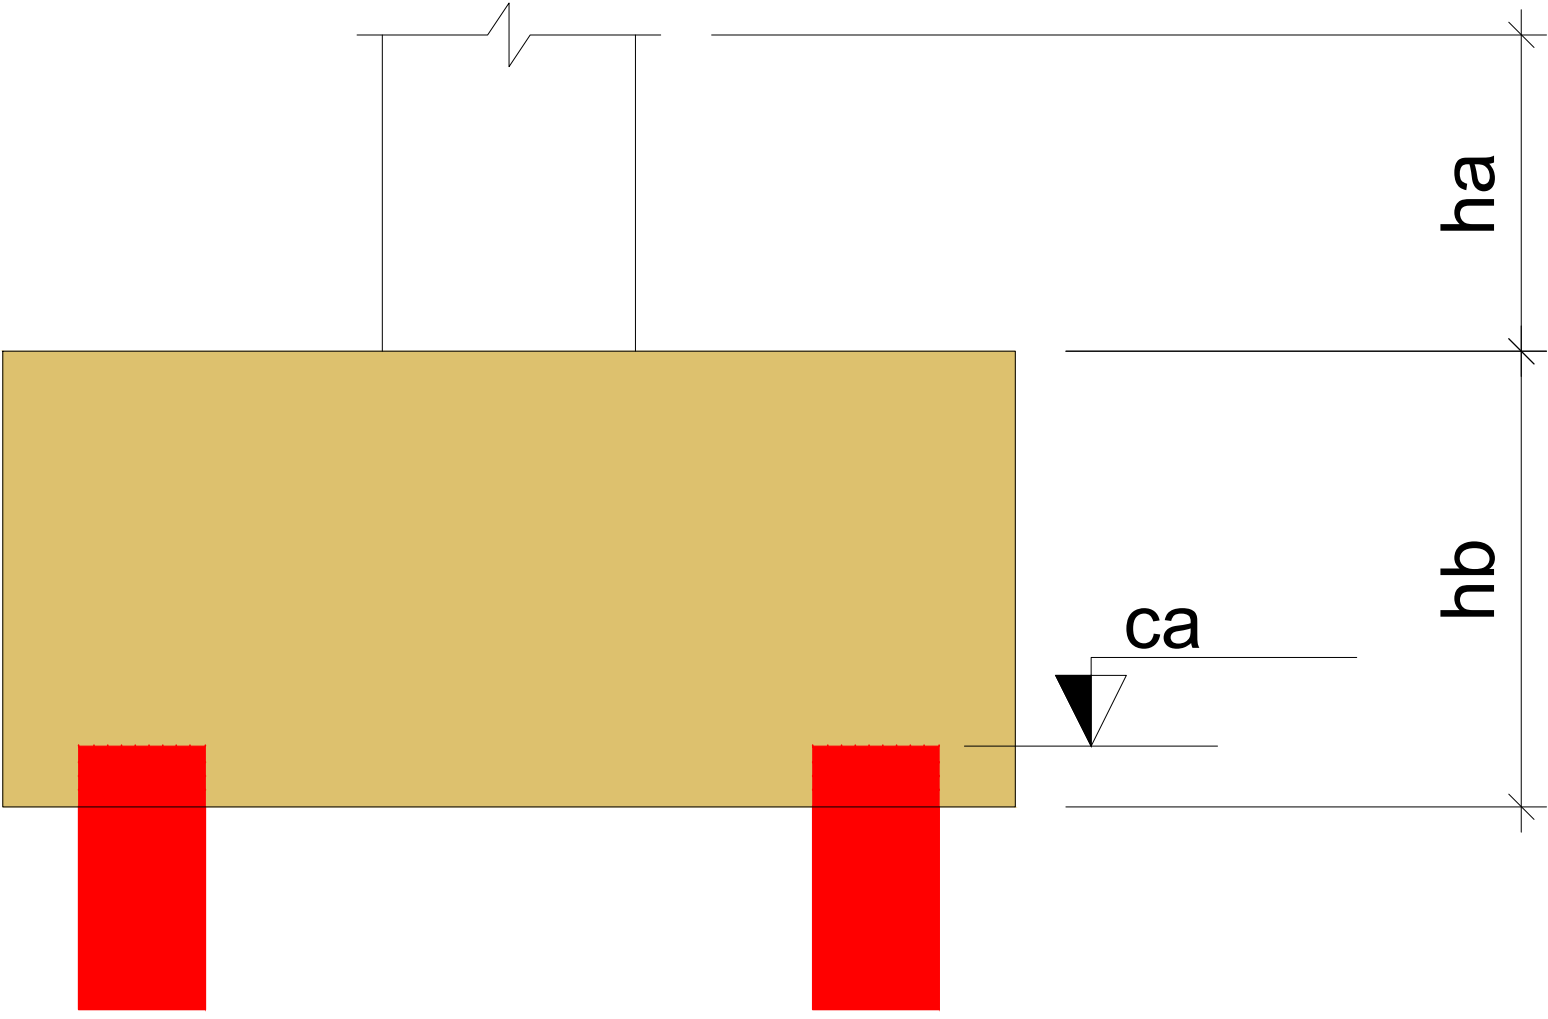

EEA-AMNOB
ESCRITÓRIO DE ENGENHARIA E ARQUITETURA
ASSOCIAÇÃO DOS MUNICÍPIOS DO NOROESTE DE MINAS

PREFEITURA MUNICIPAL DE CHAPADA GAÚCHA - MG

Endereço:
Comunidade Prata, Município de Chapada Gaúcha - MG

Proprietário:
Prefeitura Municipal de Chapada Gaúcha - CNPJ: 01.612.489/0001-15

Autor do Projeto:
Bruno Cavalcante Costa e Silva

Eng. Civil - CREA 07.9620-07

RT de Execução:

Nº da ART:
MG20264618088

Latitude:
15°34'19.67"S

Longitude:
45°12'37.2"W

Assinatura do Proprietário

Assinatura do Autor do Projeto

Assinatura do RT de Execução

PREFEITURA MUNICIPAL:

CREA - MG:

ÁREAS

Terreno:
Escavado:
Construído:
Ocupado:

Projeto:
Lado:
Descrição:
Construção de Ponto De Apoio à Saúde - Comunidade Prata, Município de Chapada Gaúcha - MG

Yano de implantação:
Índice de utilização:

DATA:
MAIO / 2026

Desenho:
Indicadas no projeto

Nº da prancha:
01/08

ESTRUTURAL INSTITUCIONAL