

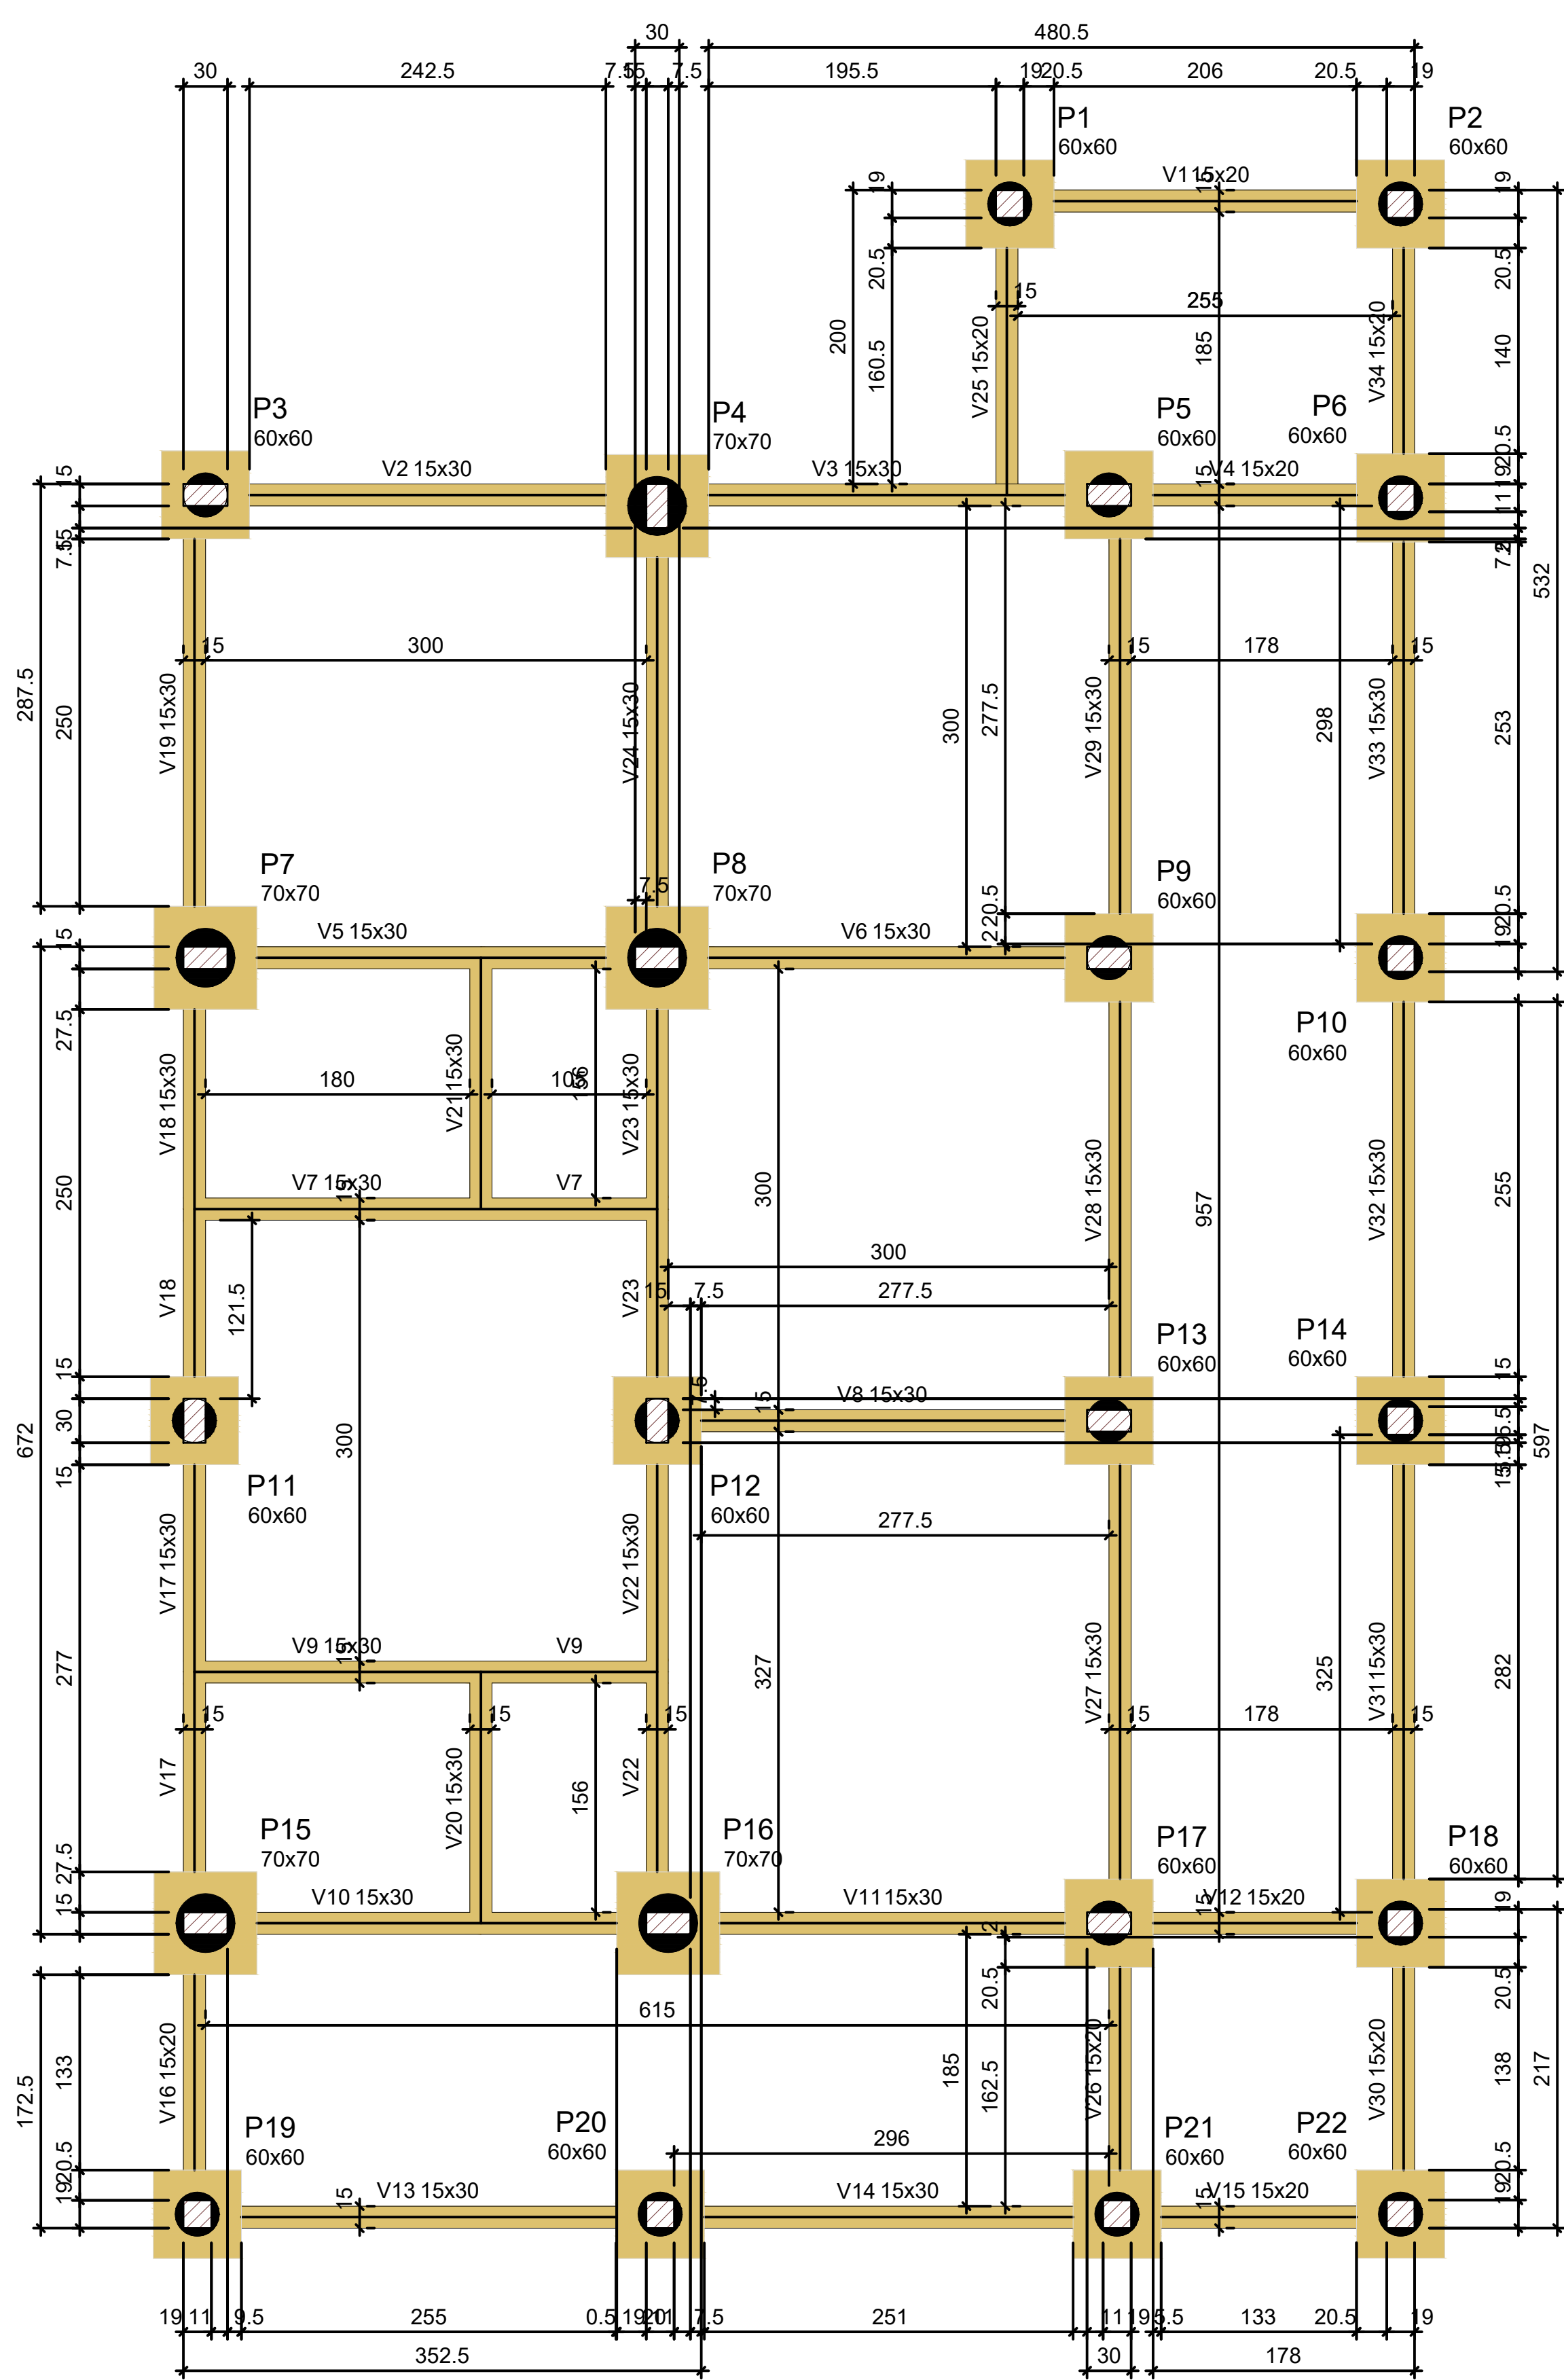
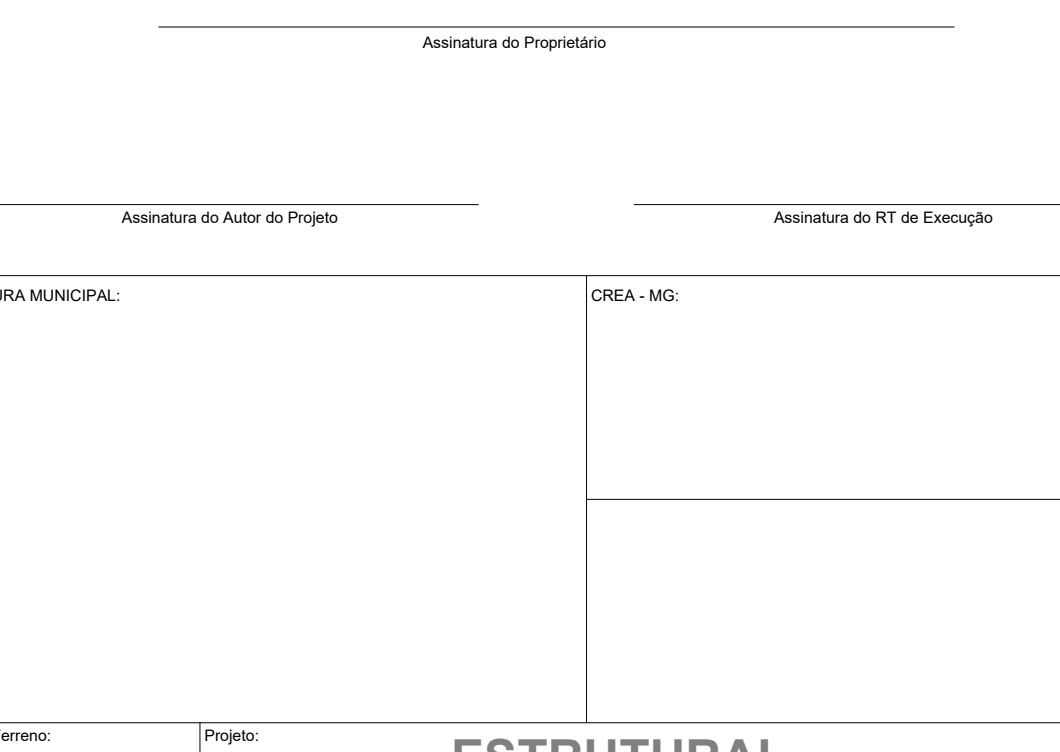
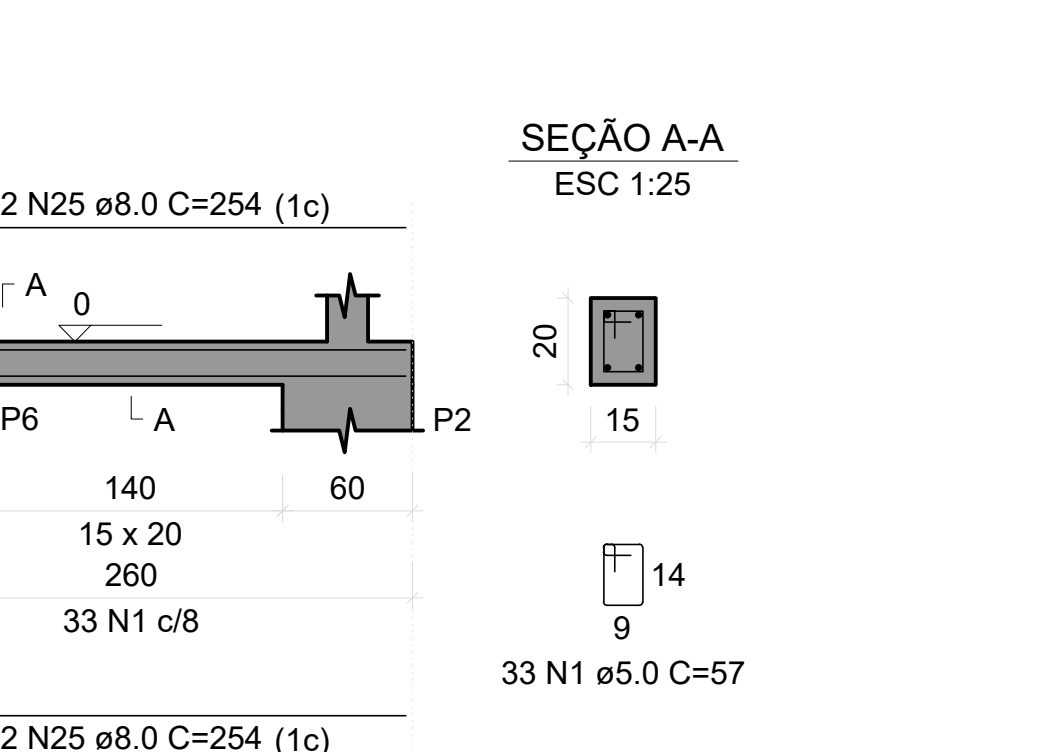
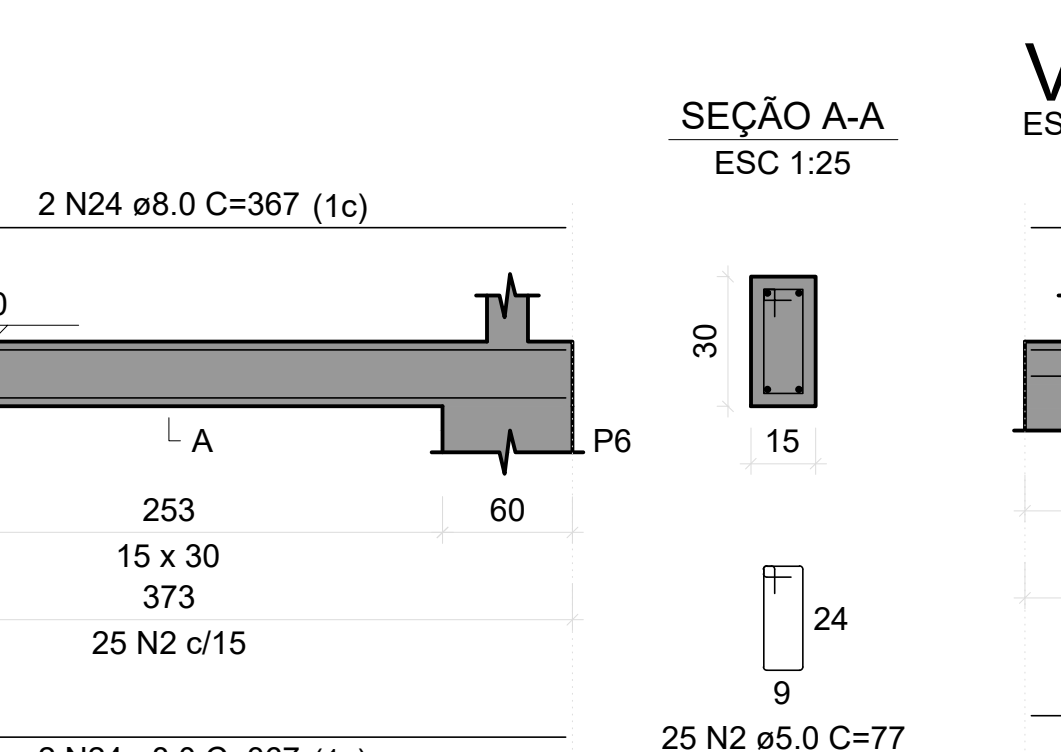
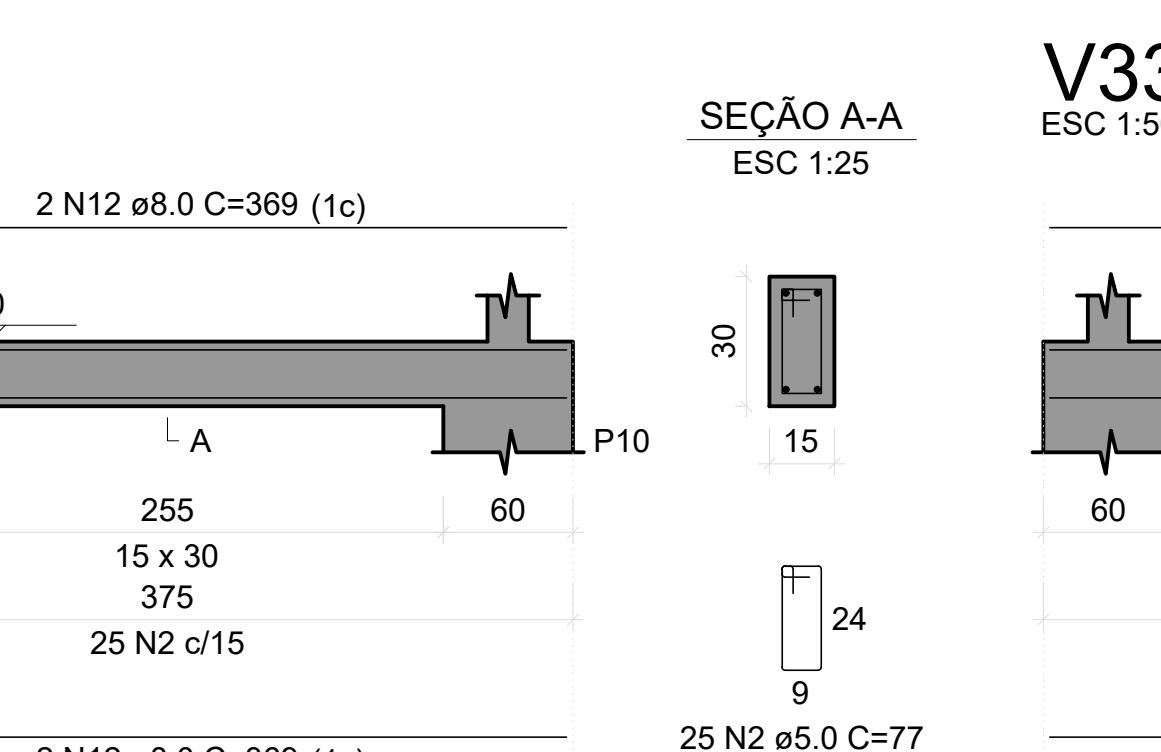
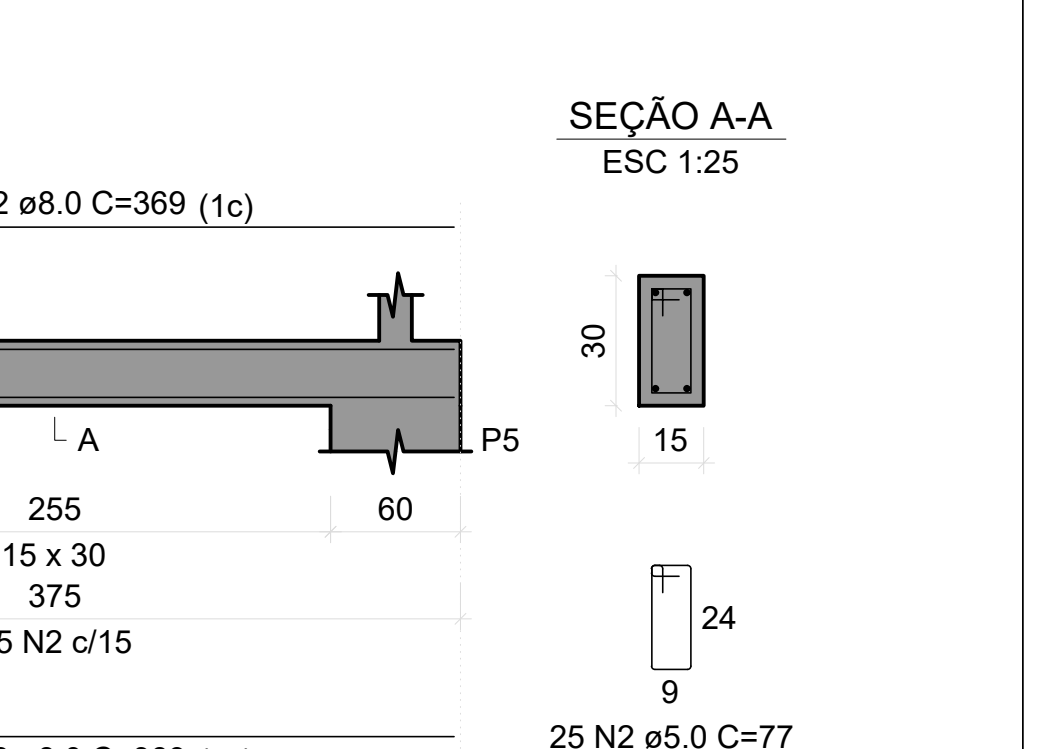
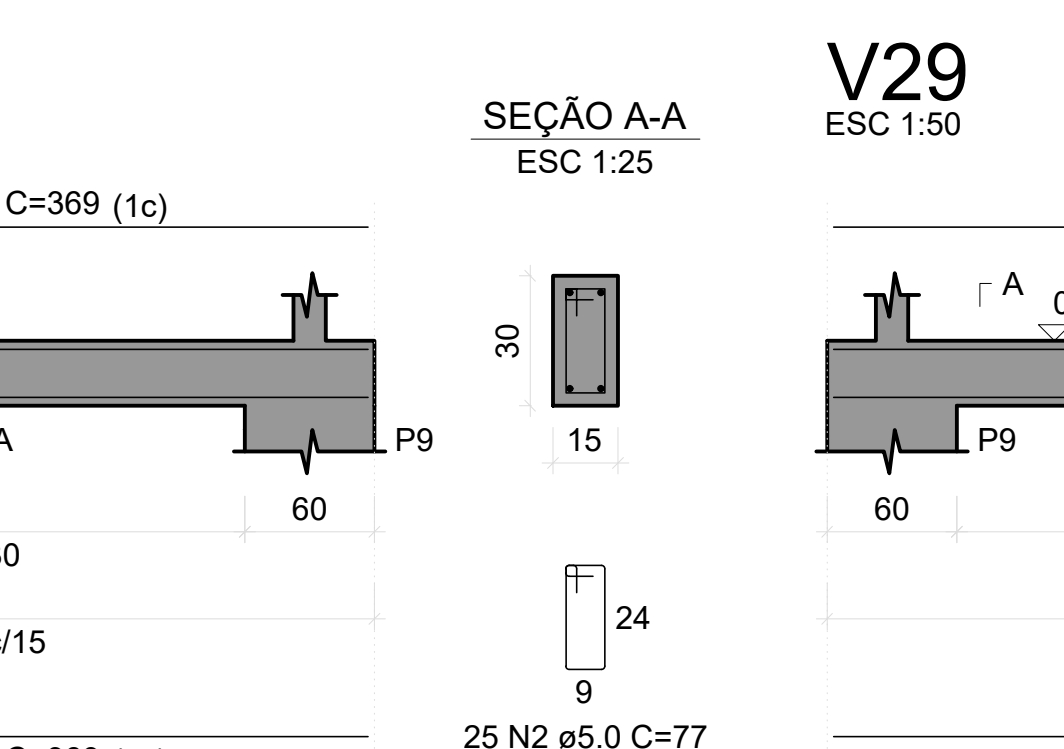
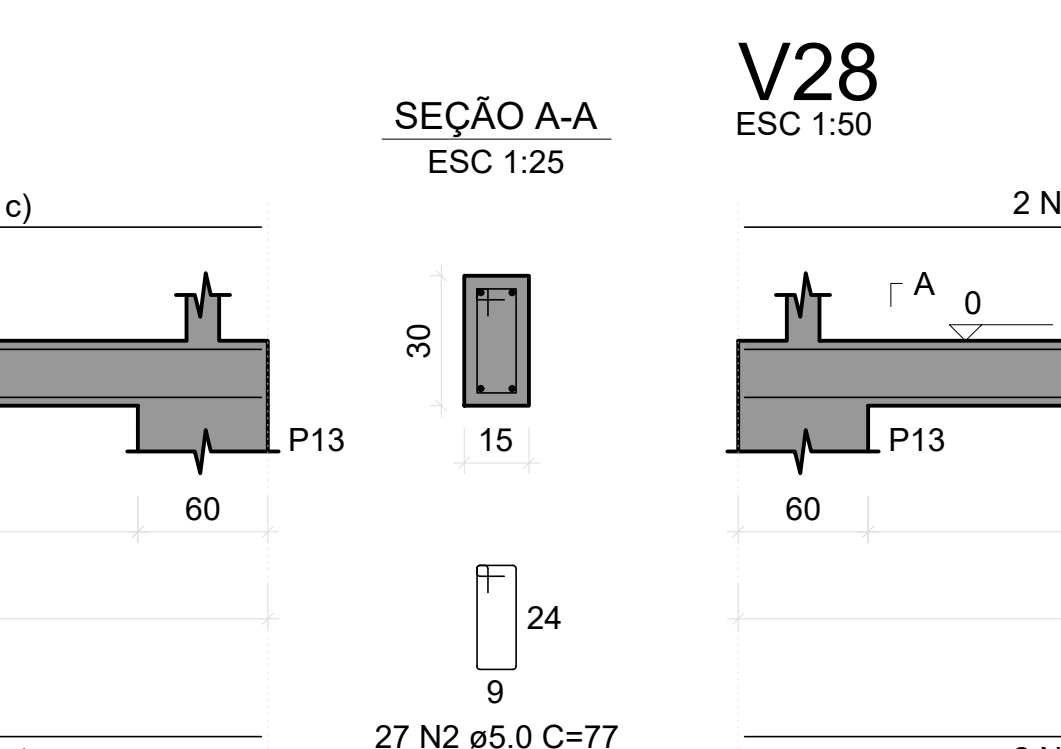
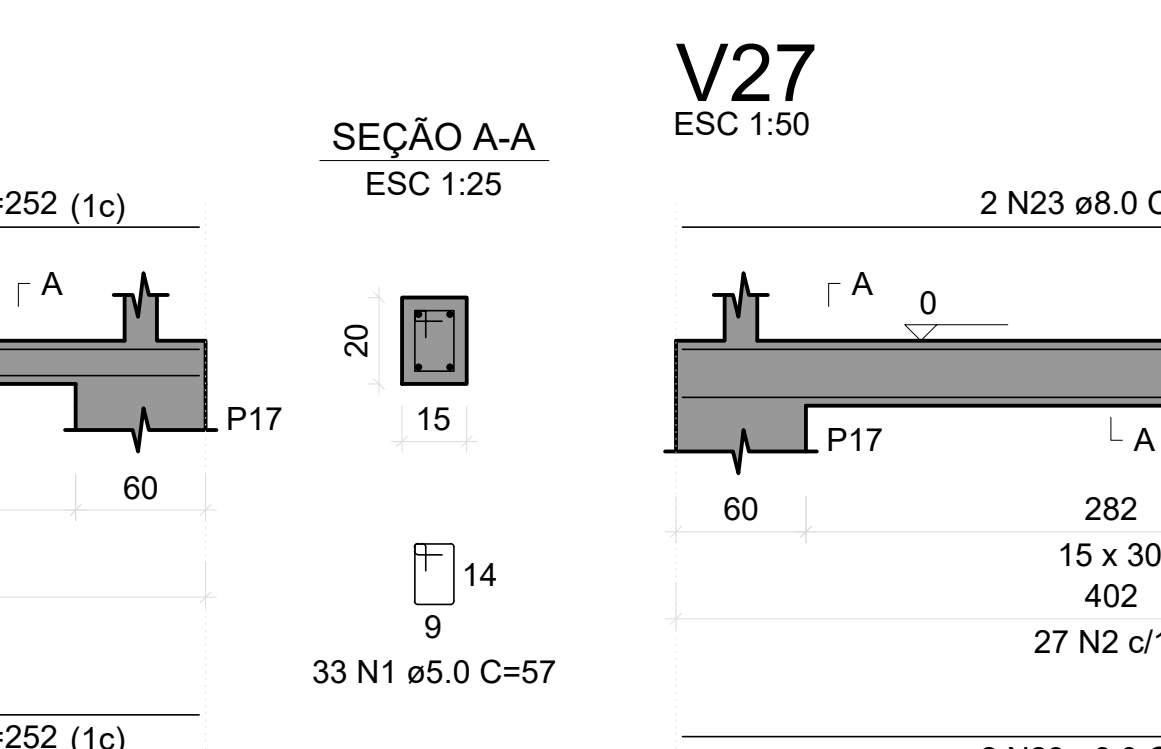
 
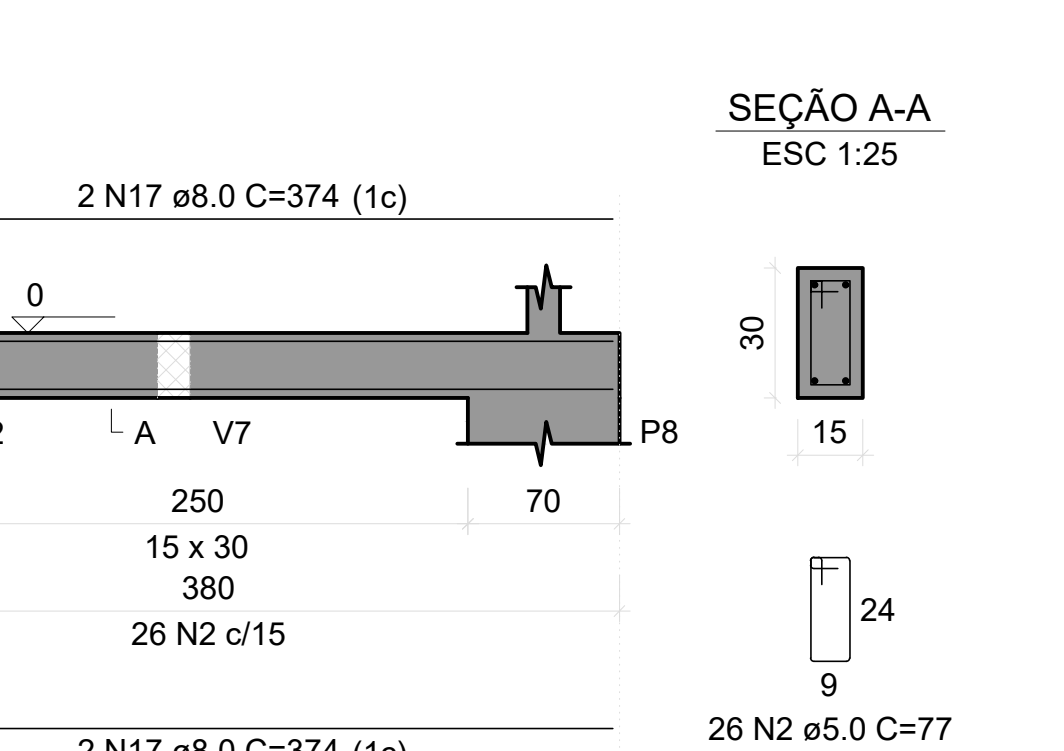
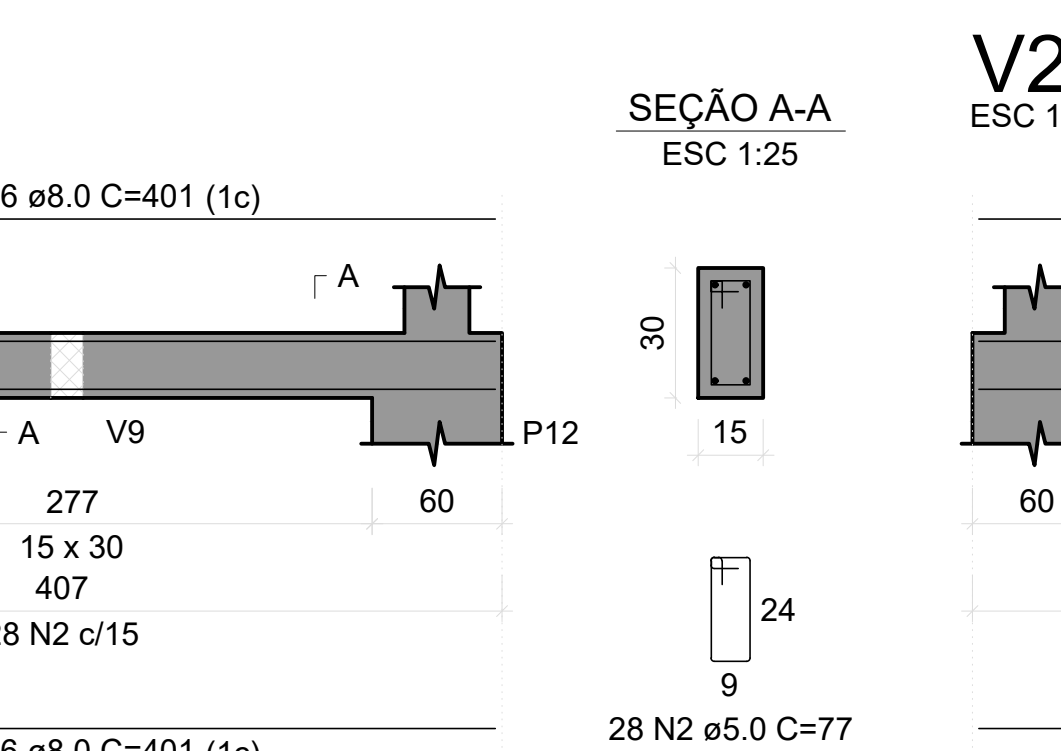
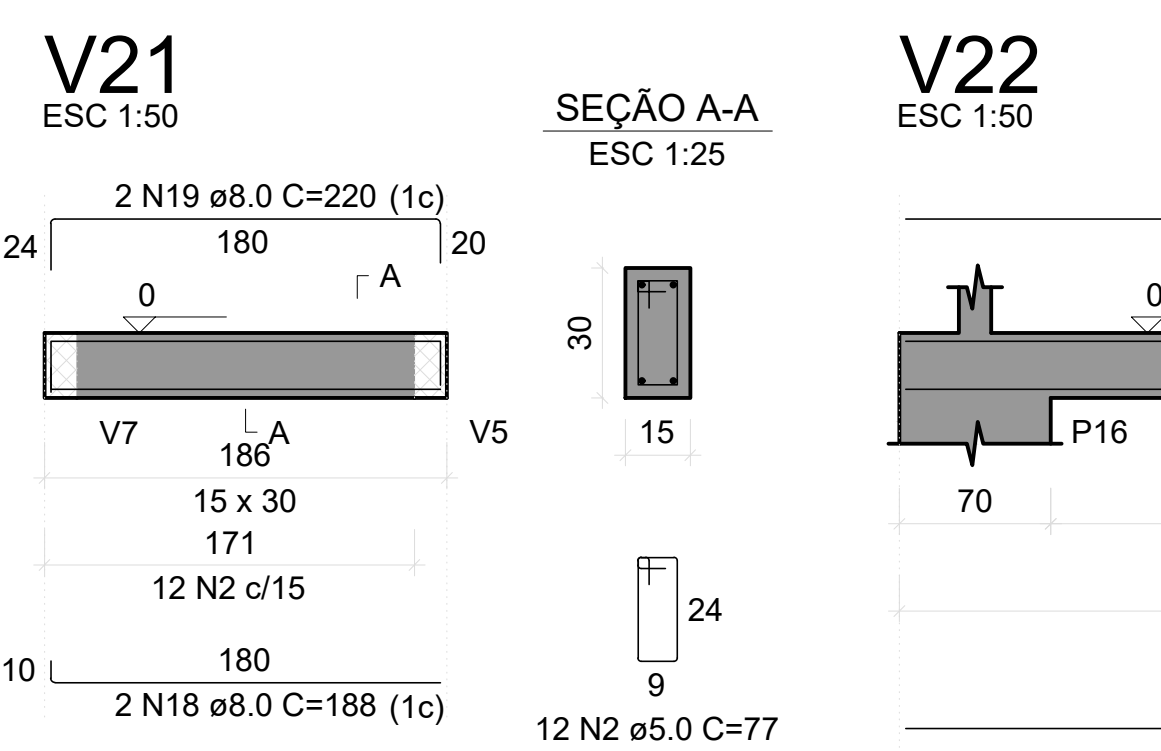
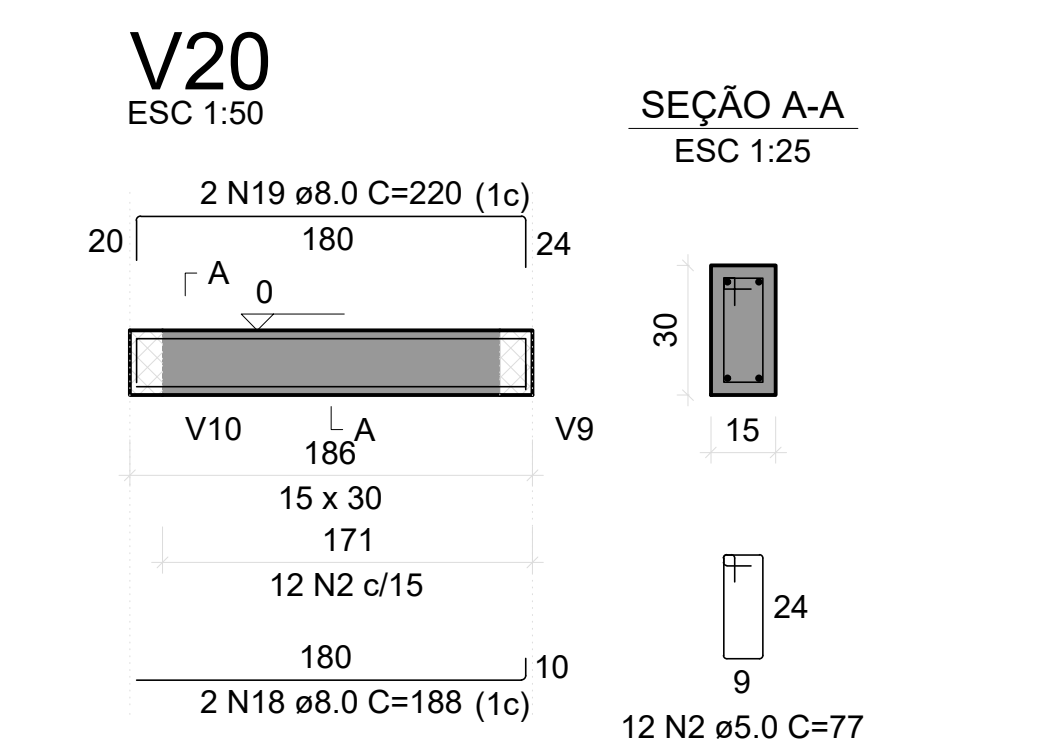
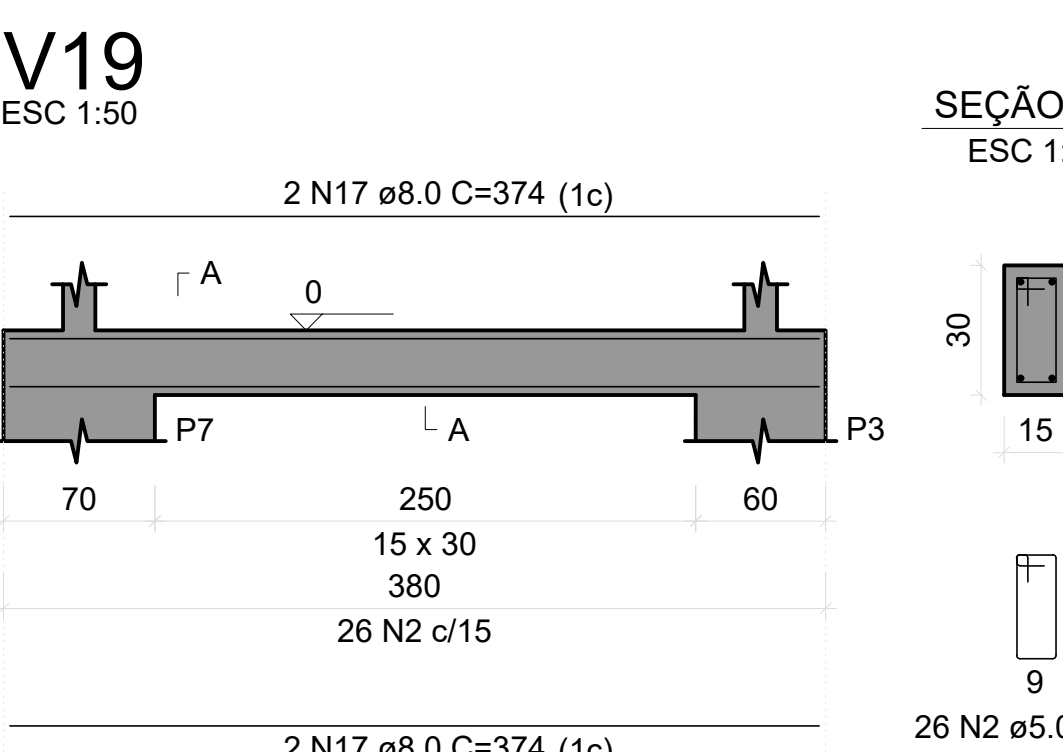
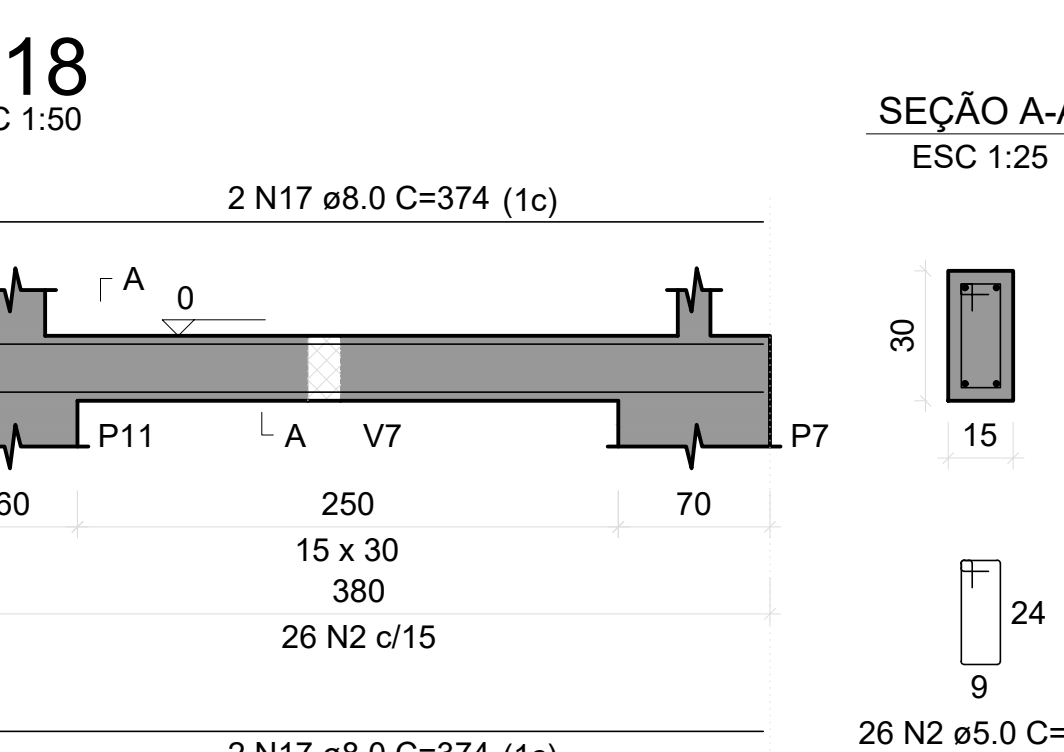
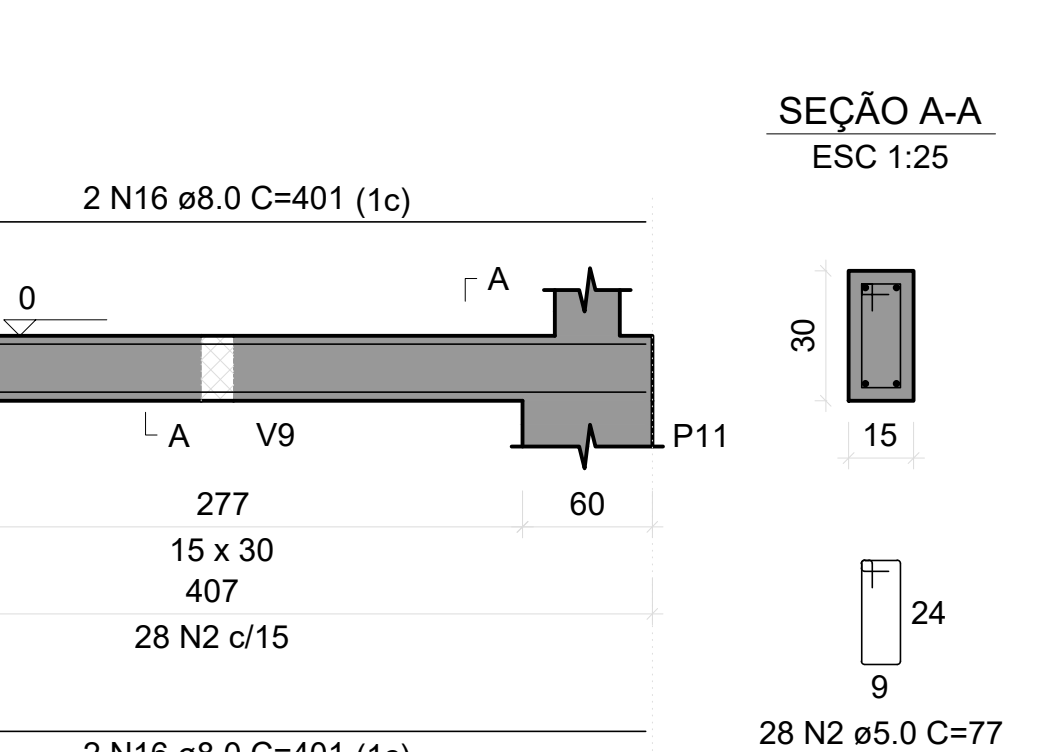
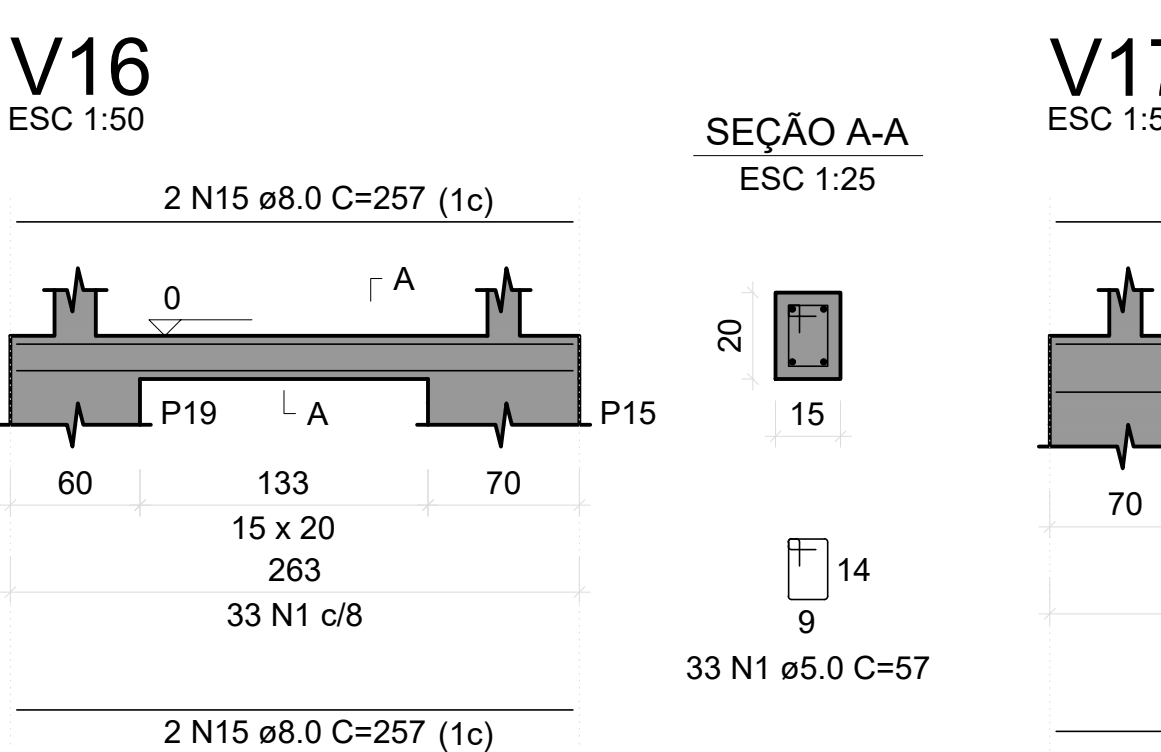
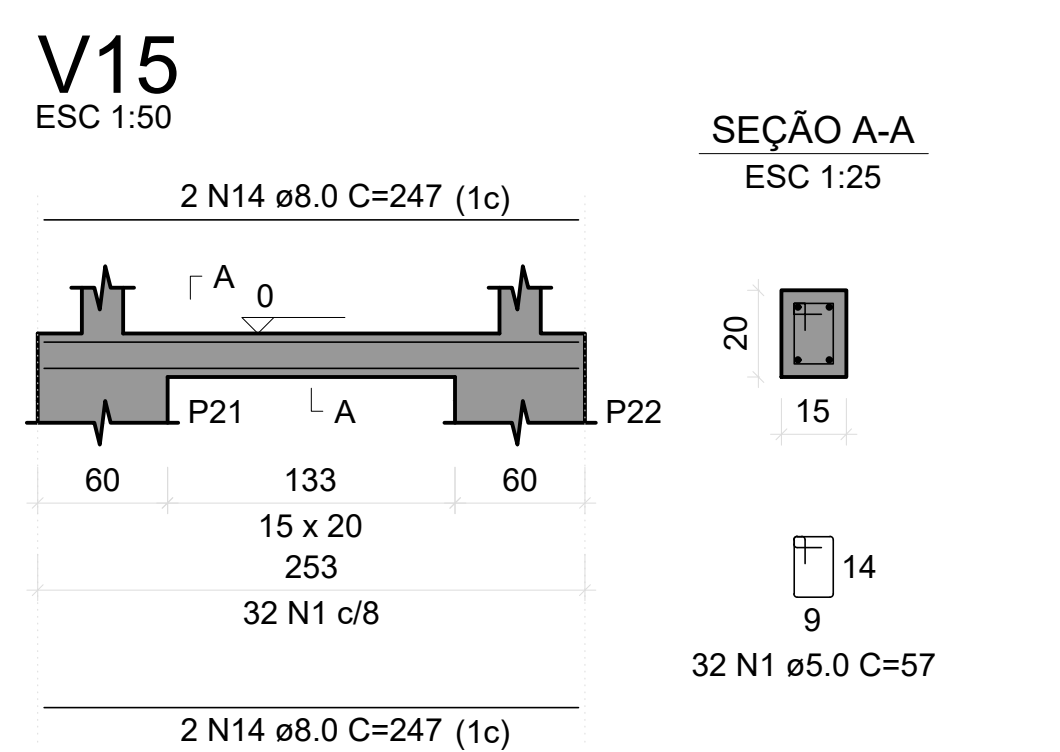
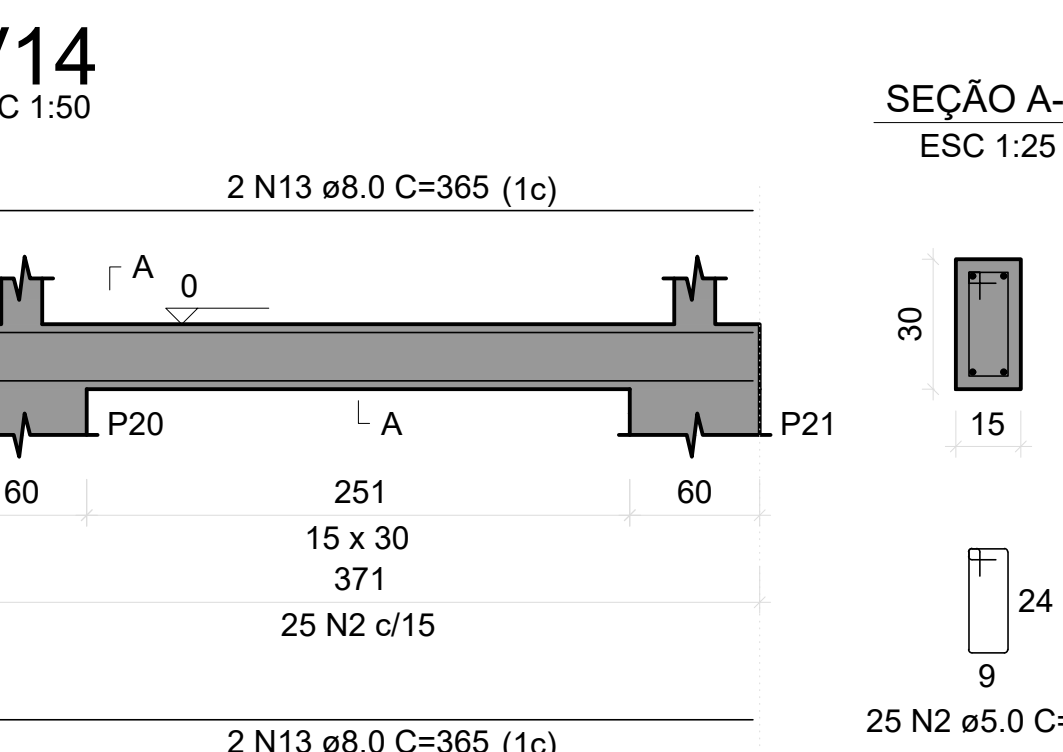
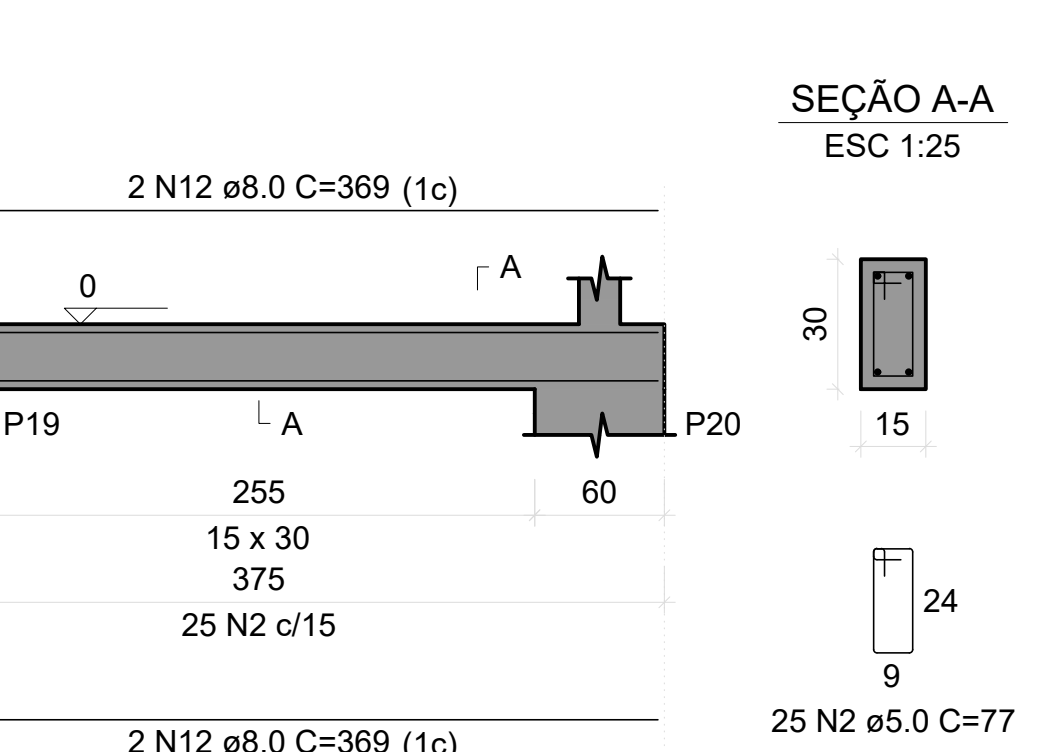
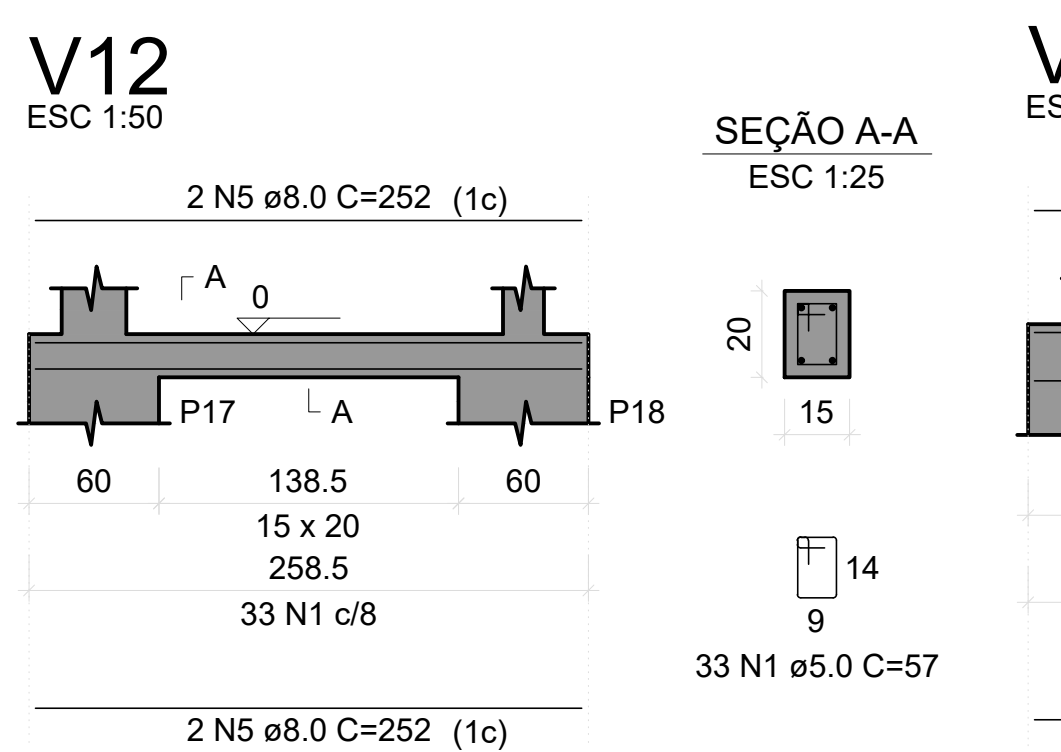
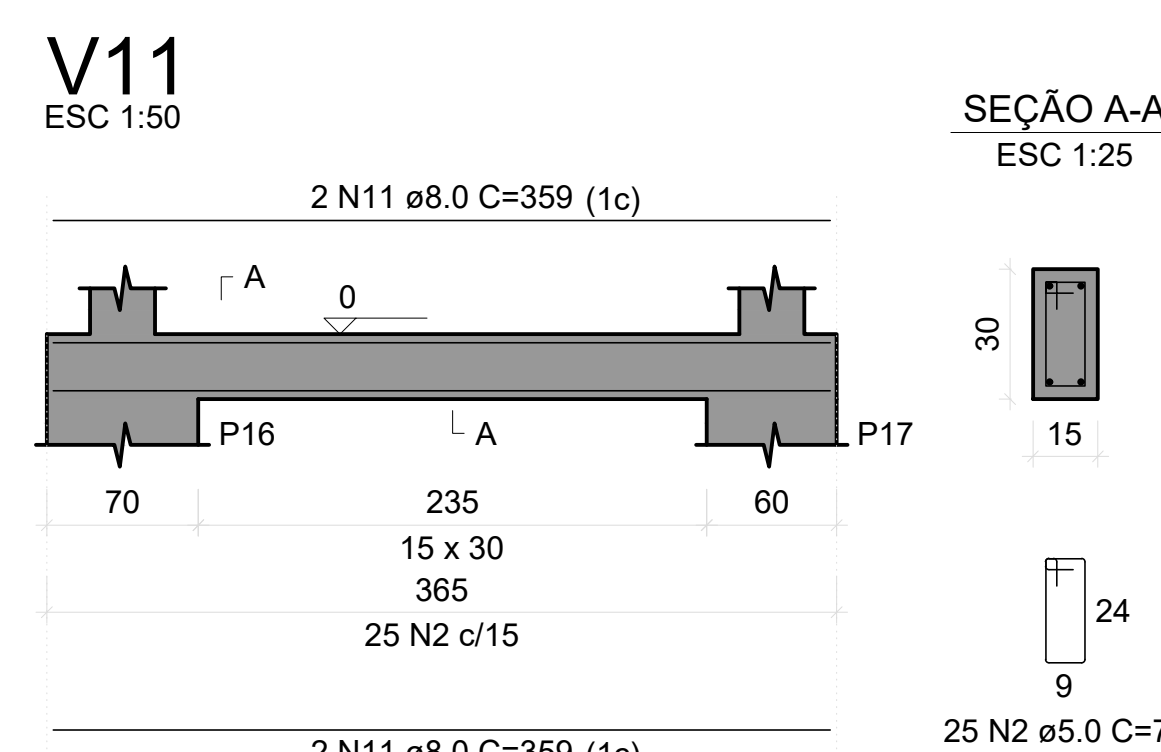
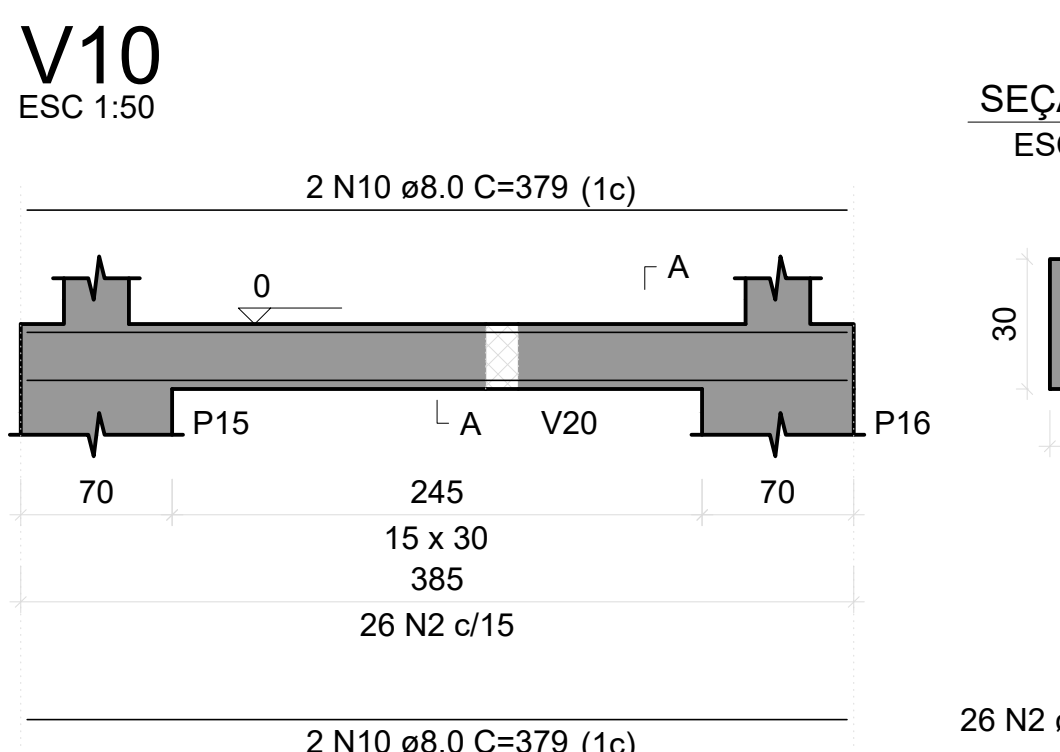
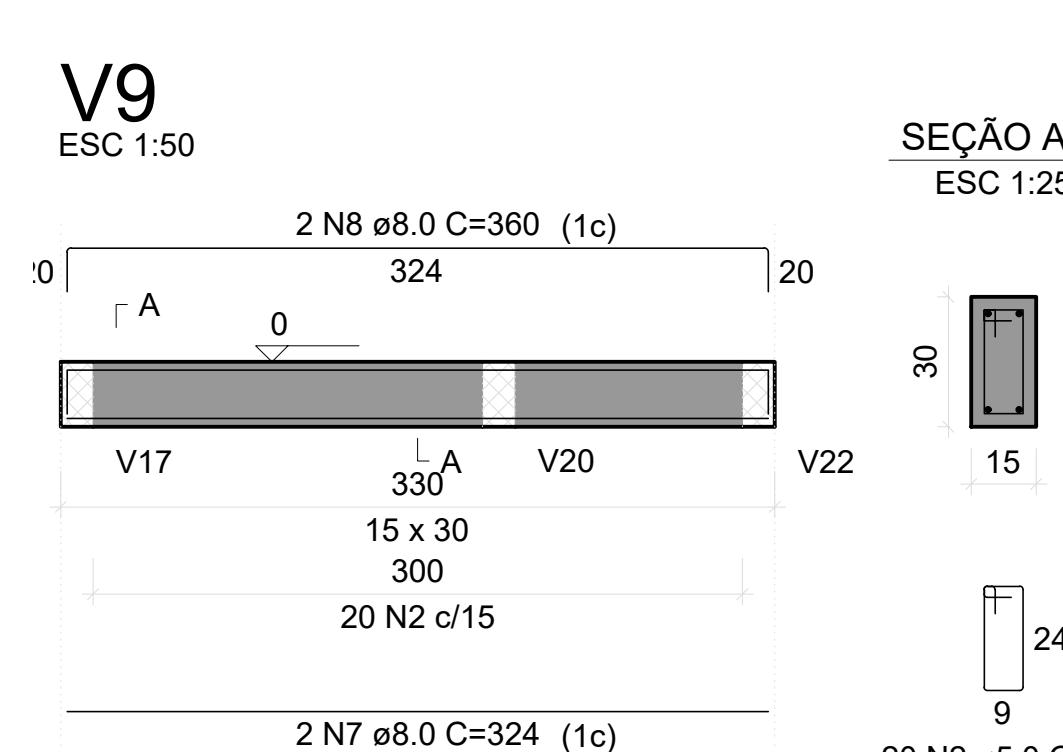
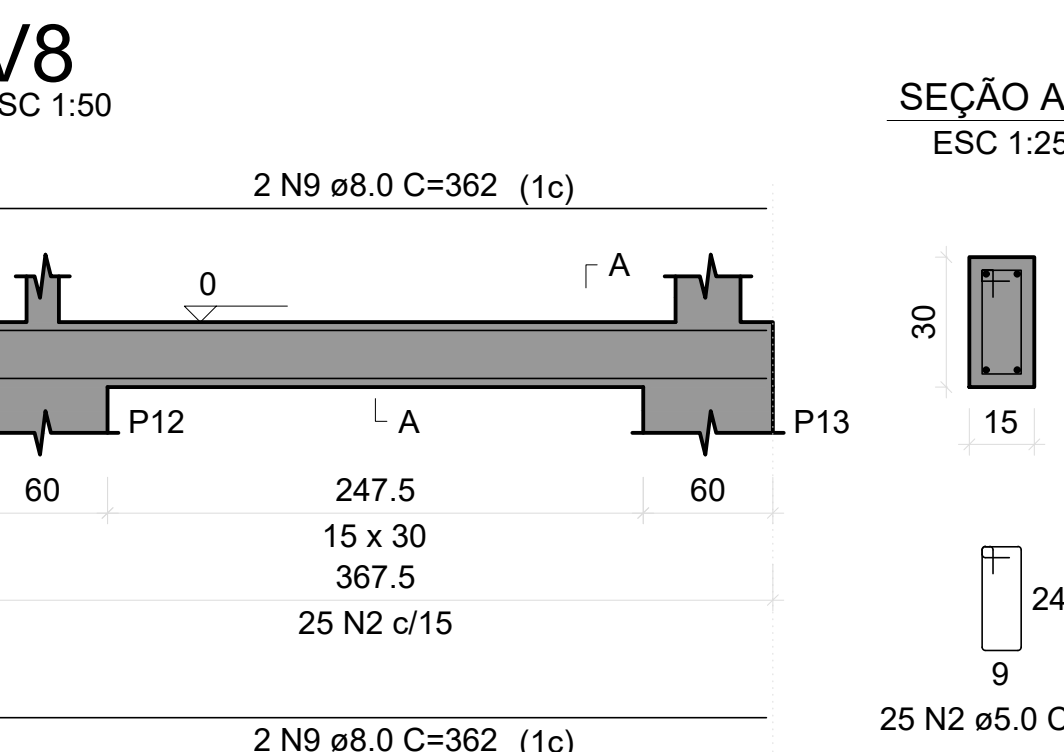
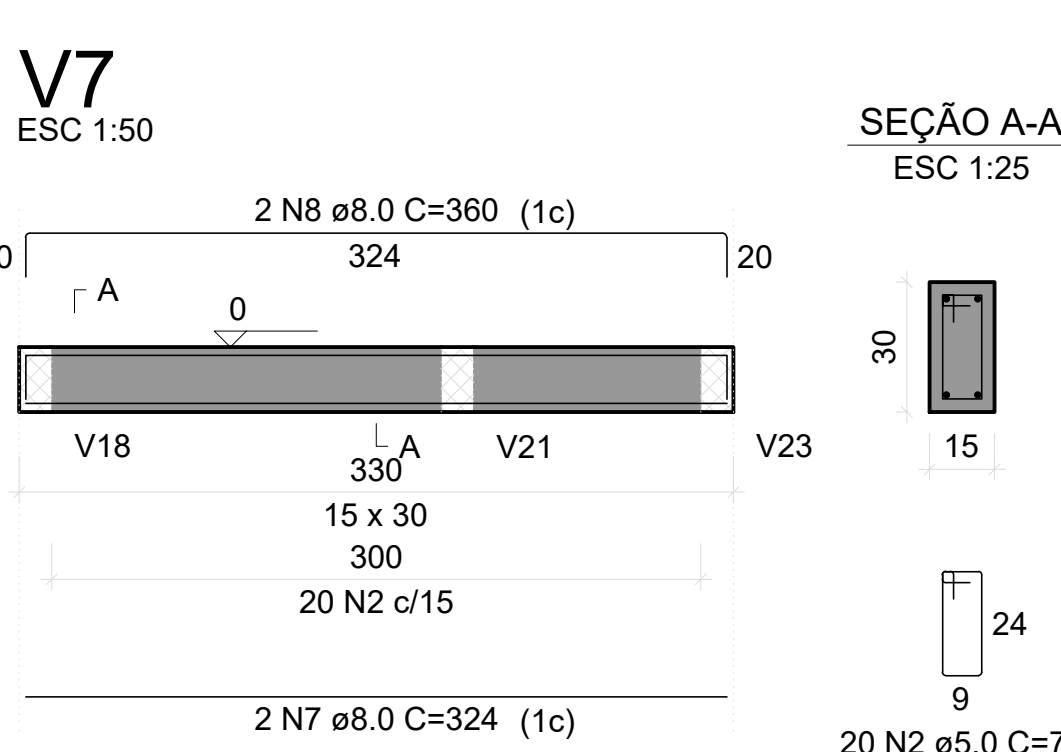
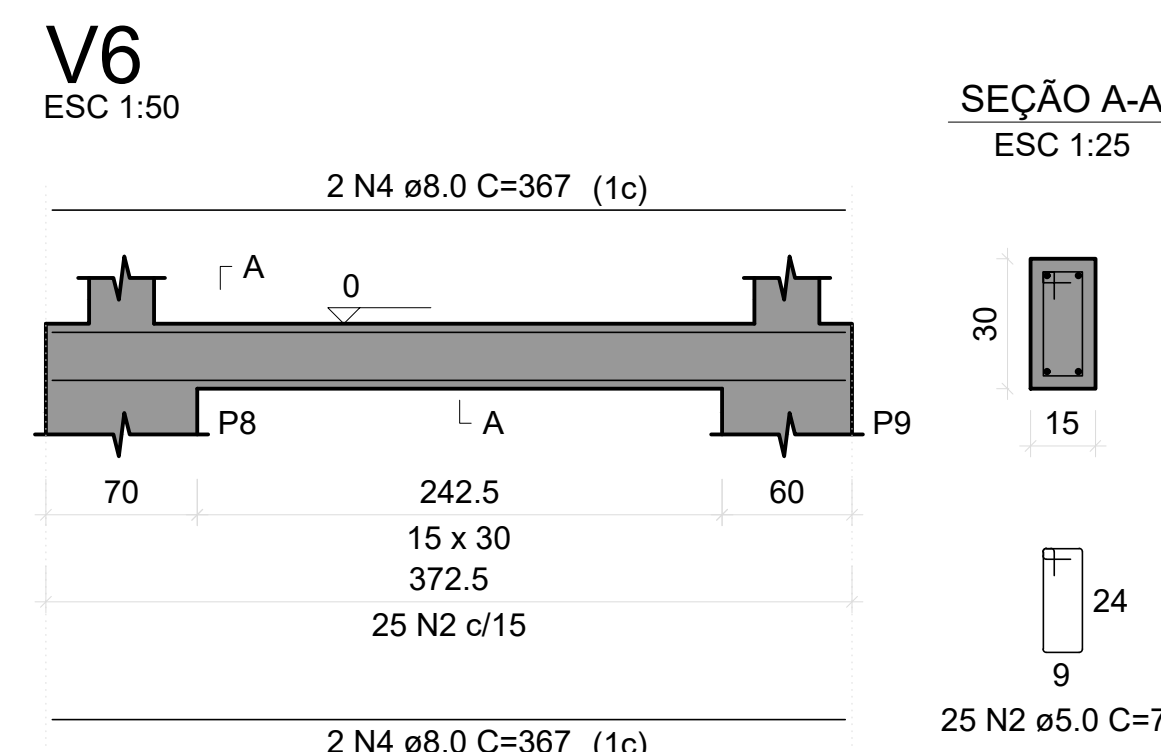
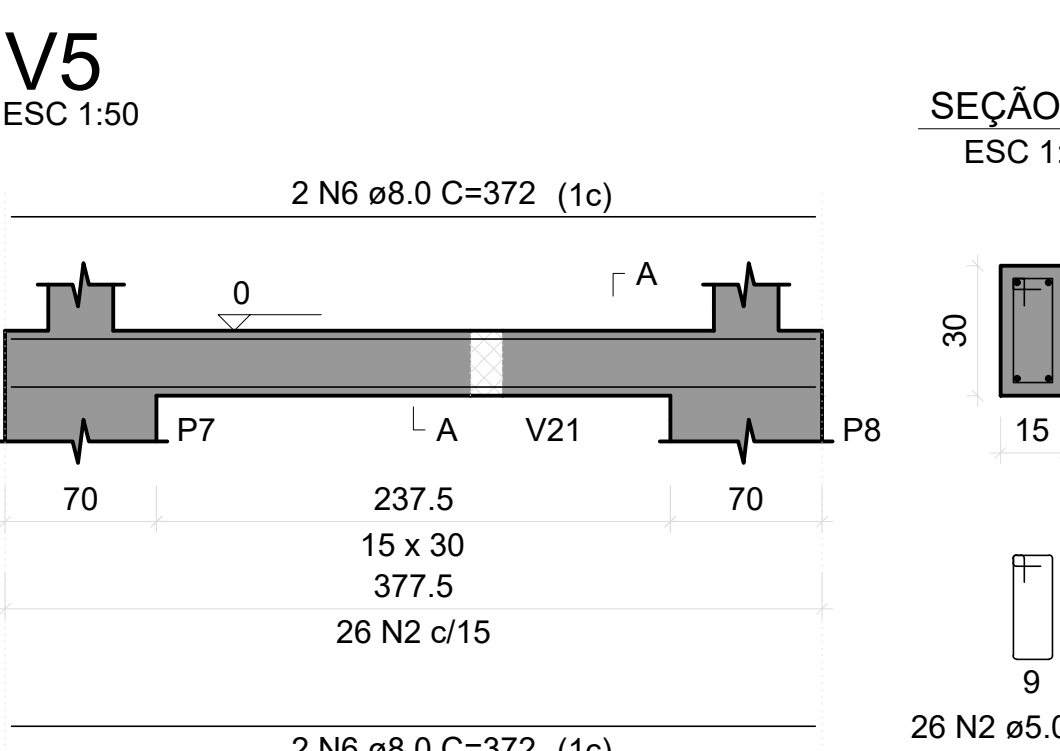
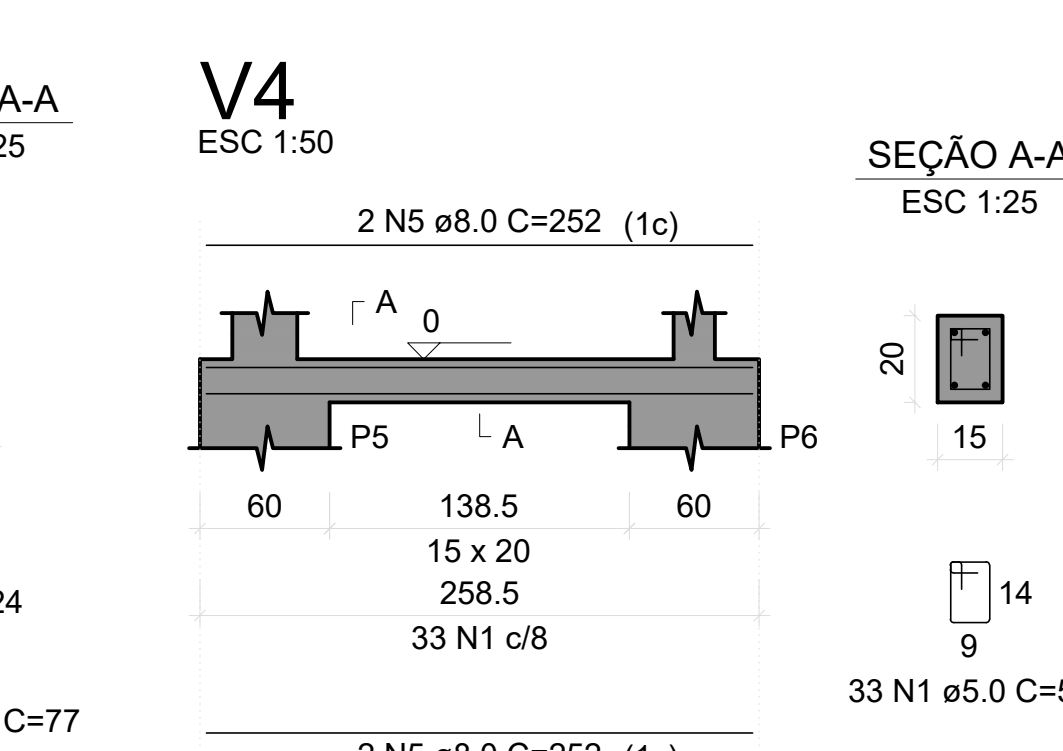
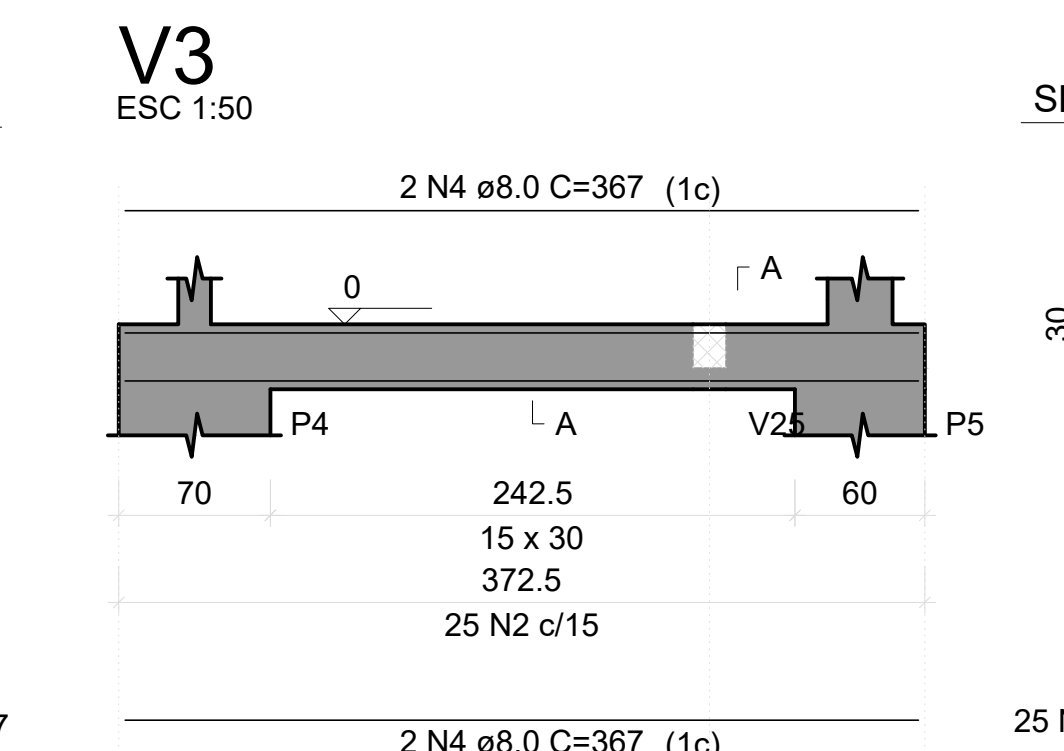
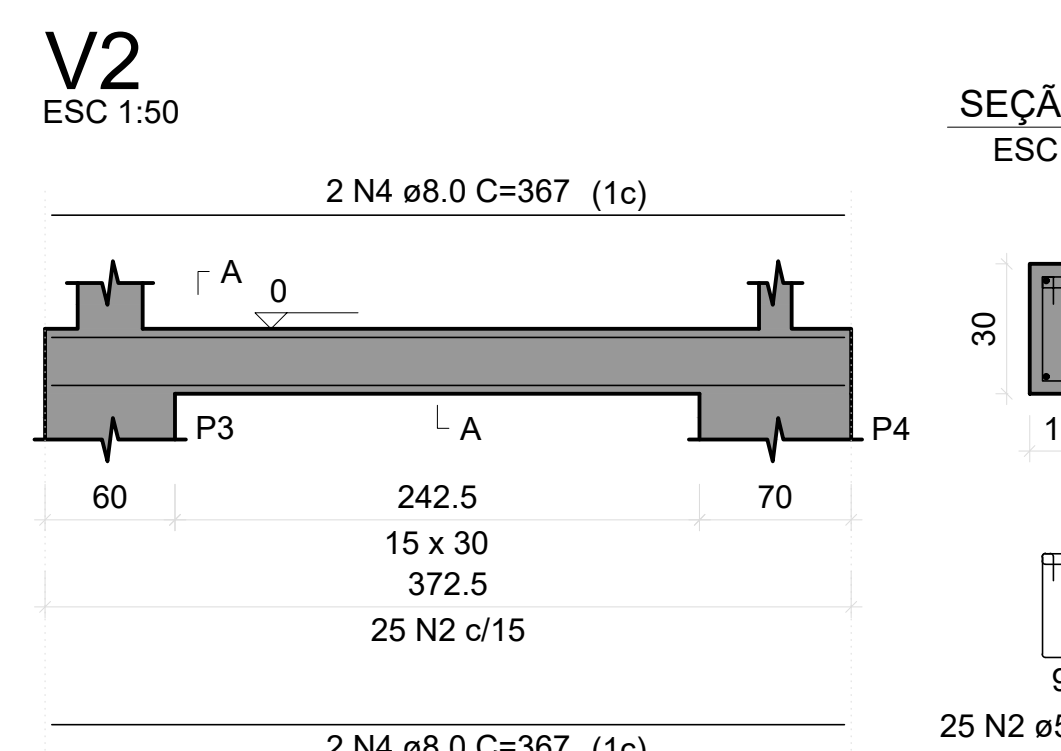


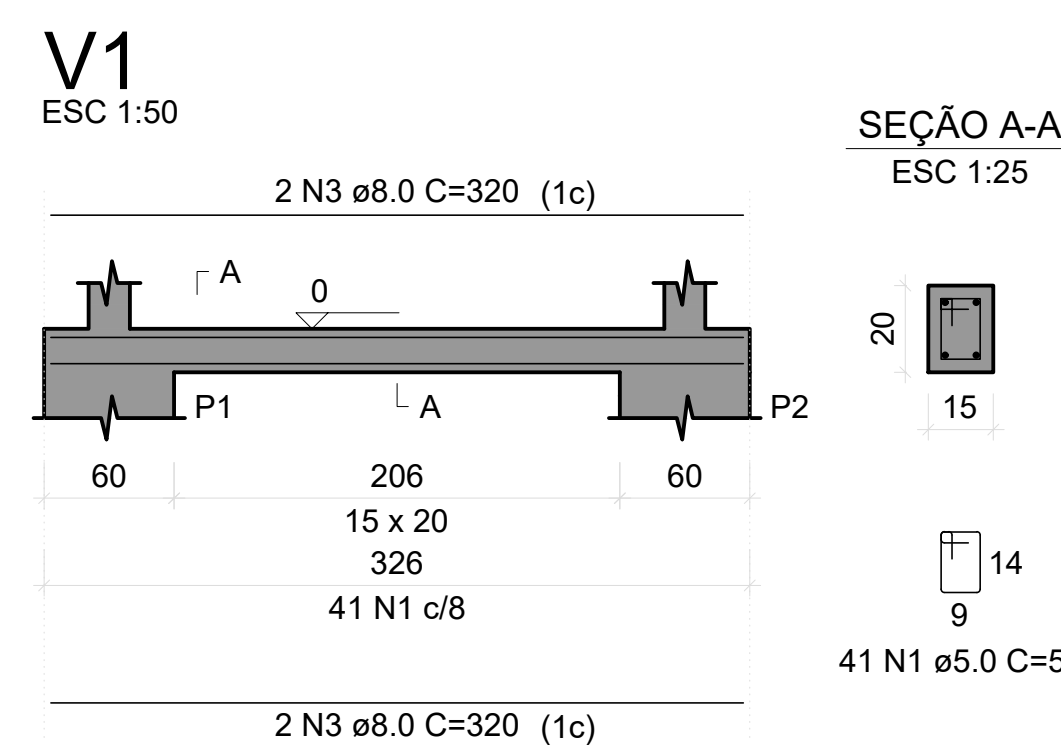

FORMA DO PAVIMENTO BALDRAME

Escala: 1:50

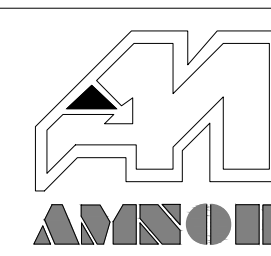

		EEA-AMNOR ESCRITÓRIO DE ENGENHARIA E ARQUITETURA ASSOCIAÇÃO DOS MUNICÍPIOS DO NOROESTE DE MINAS	
PREFEITURA MUNICIPAL DE CHAPADA GAÚCHA - MG			
Endereço: Comunidade Barro Vermelho, Município de Chapada Gaúcha - MG			
Proprietário: Prefeitura Municipal de Chapada Gaúcha - CNPJ: 01.612.489/0001-15			
Autor do Projeto: Bruno Cavalcante Costa e Silva Eng. Civil - CREA 07.960/D-07			
RT de Execução:			
Nº da ART: MG20264815753	Latitude: 15°19'58.11"S	Longitude: 45°23'02.11"W	
Assinatura do Autor do Projeto		Assinatura do RT de Execução	
PREFEITURA MUNICIPAL:		CREA - MG:	
ÁREAS		ESTRUTURAL INSTITUCIONAL	
Terreno: Escavado: Construído: Ocupado: Vazio de ocupação: Índice de utilização:	Projeto: Lote: Descrição: 105.80 m² 105.80 m² Data: MAIO / 2026 Desenho:	Área: 105.80 m² 105.80 m² Data: MAIO / 2026 Desenho:	05/08 