




**CORTE X-X**  
Escala 1:100

**CORTE Y-Y**  
Escala 1:100

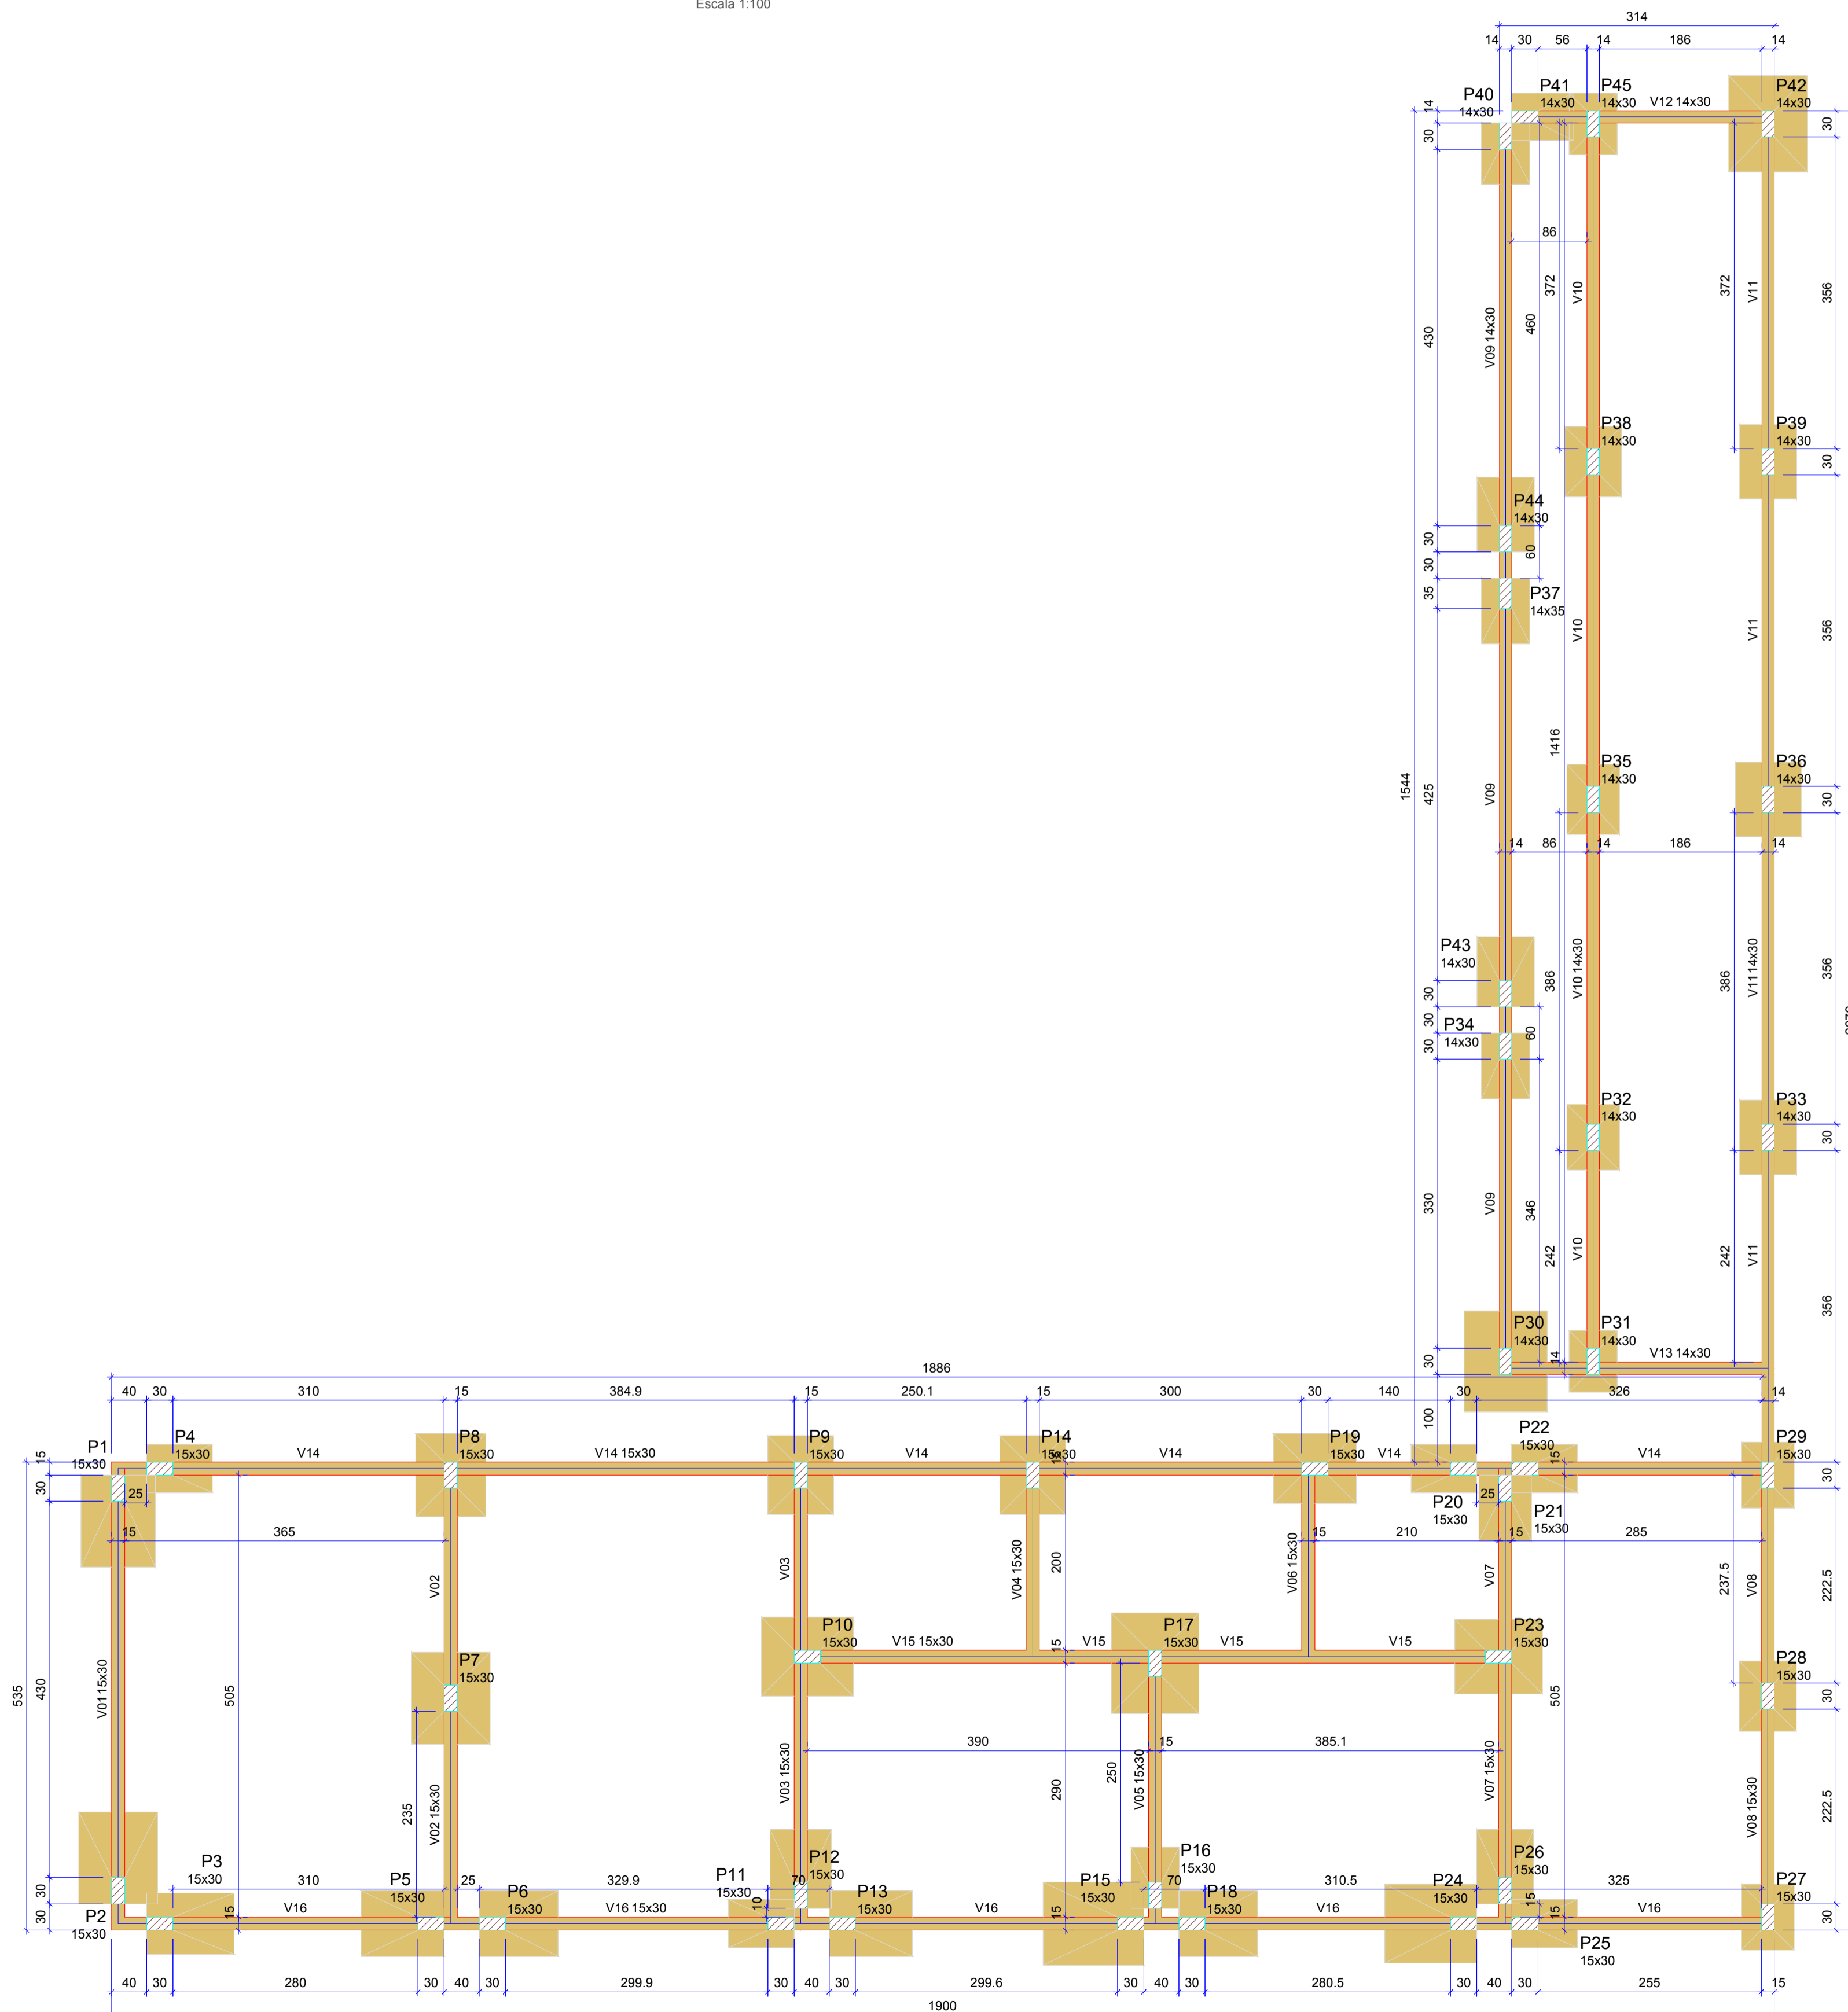

Vigas			
Nome	Seção (cm)	Elevação (cm)	Nível (cm)
V01	15x30	0	0
V02	15x30	0	0
V03	15x30	0	0
V04	15x30	0	0
V05	15x30	0	0
V06	15x30	0	0
V07	15x30	0	0
V08	15x30	0	0
V09	14x30	0	0
V10	14x30	0	0
V11	14x30	0	0
V12	14x30	0	0
V13	14x30	0	0
V14	15x30	0	0
V15	15x30	0	0
V16	15x30	0	0

Características dos materiais		
fck (kgf/cm²)	Ecs (kgf/cm²)	
300	268384	

Dimensão máxima do agregado = 19 mm

Pilares			
Nome	Seção (cm)	Elevação (cm)	Nível (cm)
P1	15x30	0	0
P2	15x30	0	0
P3	15x30	0	0
P4	15x30	0	0
P5	15x30	0	0
P6	15x30	0	0
P7	15x30	0	0
P8	15x30	0	0
P9	15x30	0	0
P10	15x30	0	0
P11	15x30	0	0
P12	15x30	0	0
P13	15x30	0	0
P14	15x30	0	0
P15	15x30	0	0
P16	15x30	0	0
P17	15x30	0	0
P18	15x30	0	0
P19	15x30	0	0
P20	15x30	0	0
P21	15x30	0	0
P22	15x30	0	0
P23	15x30	0	0
P24	15x30	0	0
P25	15x30	0	0
P26	15x30	0	0
P27	15x30	0	0
P28	15x30	0	0
P29	15x30	0	0
P30	14x30	0	0
P31	14x30	0	0
P32	14x30	0	0
P33	14x30	0	0
P34	14x30	0	0
P35	14x30	0	0
P36	14x30	0	0
P37	14x35	0	0
P38	14x30	0	0
P39	14x30	0	0
P40	14x30	0	0
P41	14x30	0	0
P42	14x30	0	0
P43	14x30	0	0
P44	14x30	0	0
P45	14x30	-73	-73

**Legenda dos pilares**

- Pilar que passa
- Pilar com mudança de seção

**Legenda das vigas e paredes**

- Viga

**FORMA DO PAVIMENTO BALDRAMES (NÍVEL 0)**

Escala 1:50

**APROVAÇÕES:**

---

**PROJETO ESTRUTURAL**

<b>EMPREENDIMENTO:</b> ESTRUTURA ESPORTIVA PARA A COMUNIDADE DO ESTRELA VERMELHA	<b>PROPRIETÁRIO:</b> MUNICÍPIO DE BANDEIRANTE/SC CNPJ: 01.612.528/0001-84
<b>ENDEREÇO:</b> LINHA NOVO ENCANTADO INTERIOR, BANDEIRANTE-SC	<b>RESP. TÉCNICO:</b> GIOVANE MIGUEL KUHN CREA-SC 186.990-8
<b>CONTEÚDO:</b> (GALPÃO) FÔRMA PAVIMENTO BALDRAME CORTE DA ESTRUTURA	<b>FOLHA</b> <div style="font-size: 2em; font-weight: bold; text-align: center;">EST /07</div>
<b>ESCALA:</b> COMO INDICADO	<b>DATA:</b> FEV/26
<b>DESENHO:</b> GIOVANE KUHN	