


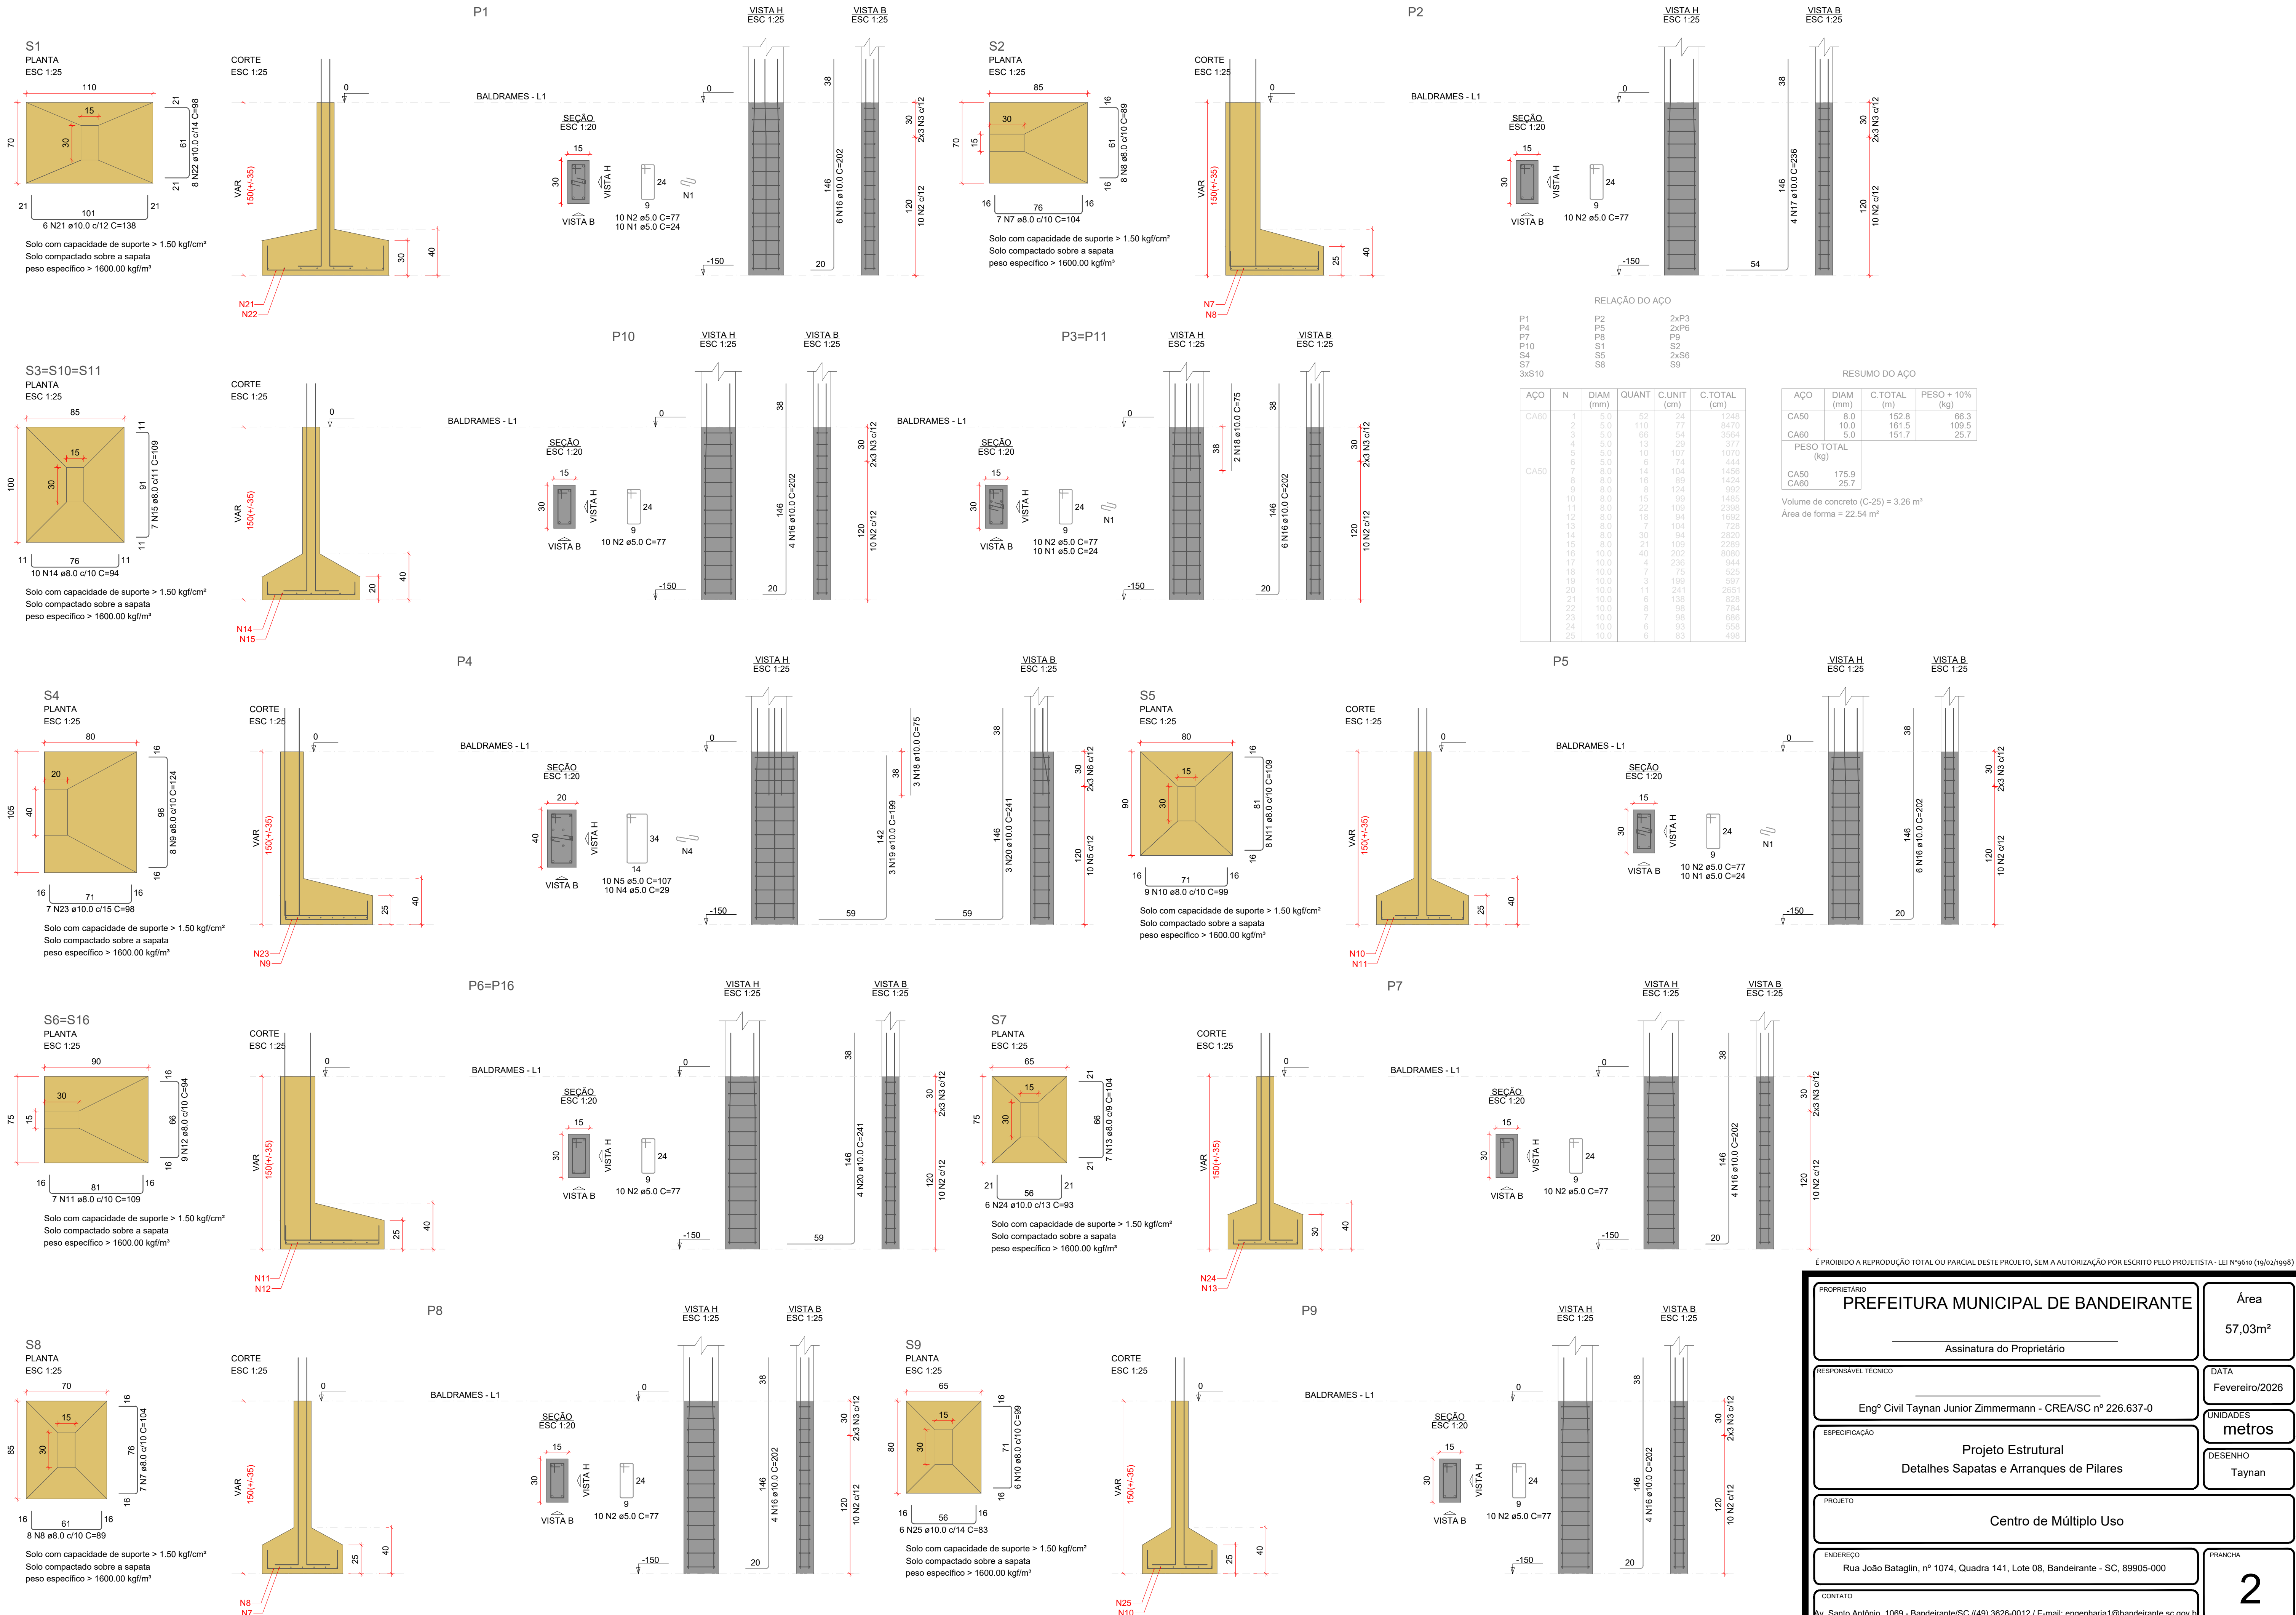

É PROIBIDA A REPRODUÇÃO TOTAL OU PARCIAL DESTA PROJETO, SEM A AUTORIZAÇÃO POR ESCRITO PELO PROJETISTA - LEI Nº9610 (19/02/1998)

PROPRIETÁRIO	Área
PREFEITURA MUNICIPAL DE BANDEIRANTE	57,03m²
Assinatura do Proprietário	
RESPONSÁVEL TÉCNICO	DATA
Engº Civil Taynan Junior Zimmermann - CREA/SC nº 226.637-0	Fevereiro/2026
ESPECIFICAÇÃO	UNIDADES
Projeto Estrutural Detalhes Sapatas e Arranques de Pilares	metros
PROJETO	DESENHO
Centro de Múltiplo Uso	Taynan
ENDEREÇO	PRANCHA
Rua João Bataglin, nº 1074, Quadra 141, Lote 08, Bandeirante - SC, 89905-000	2
CONTATO	
Av. Santo Antônio, 1069 - Bandeirante/SC (49) 3626-0012 / E-mail: engenhar1@bandeirante.sc.gov.br	