
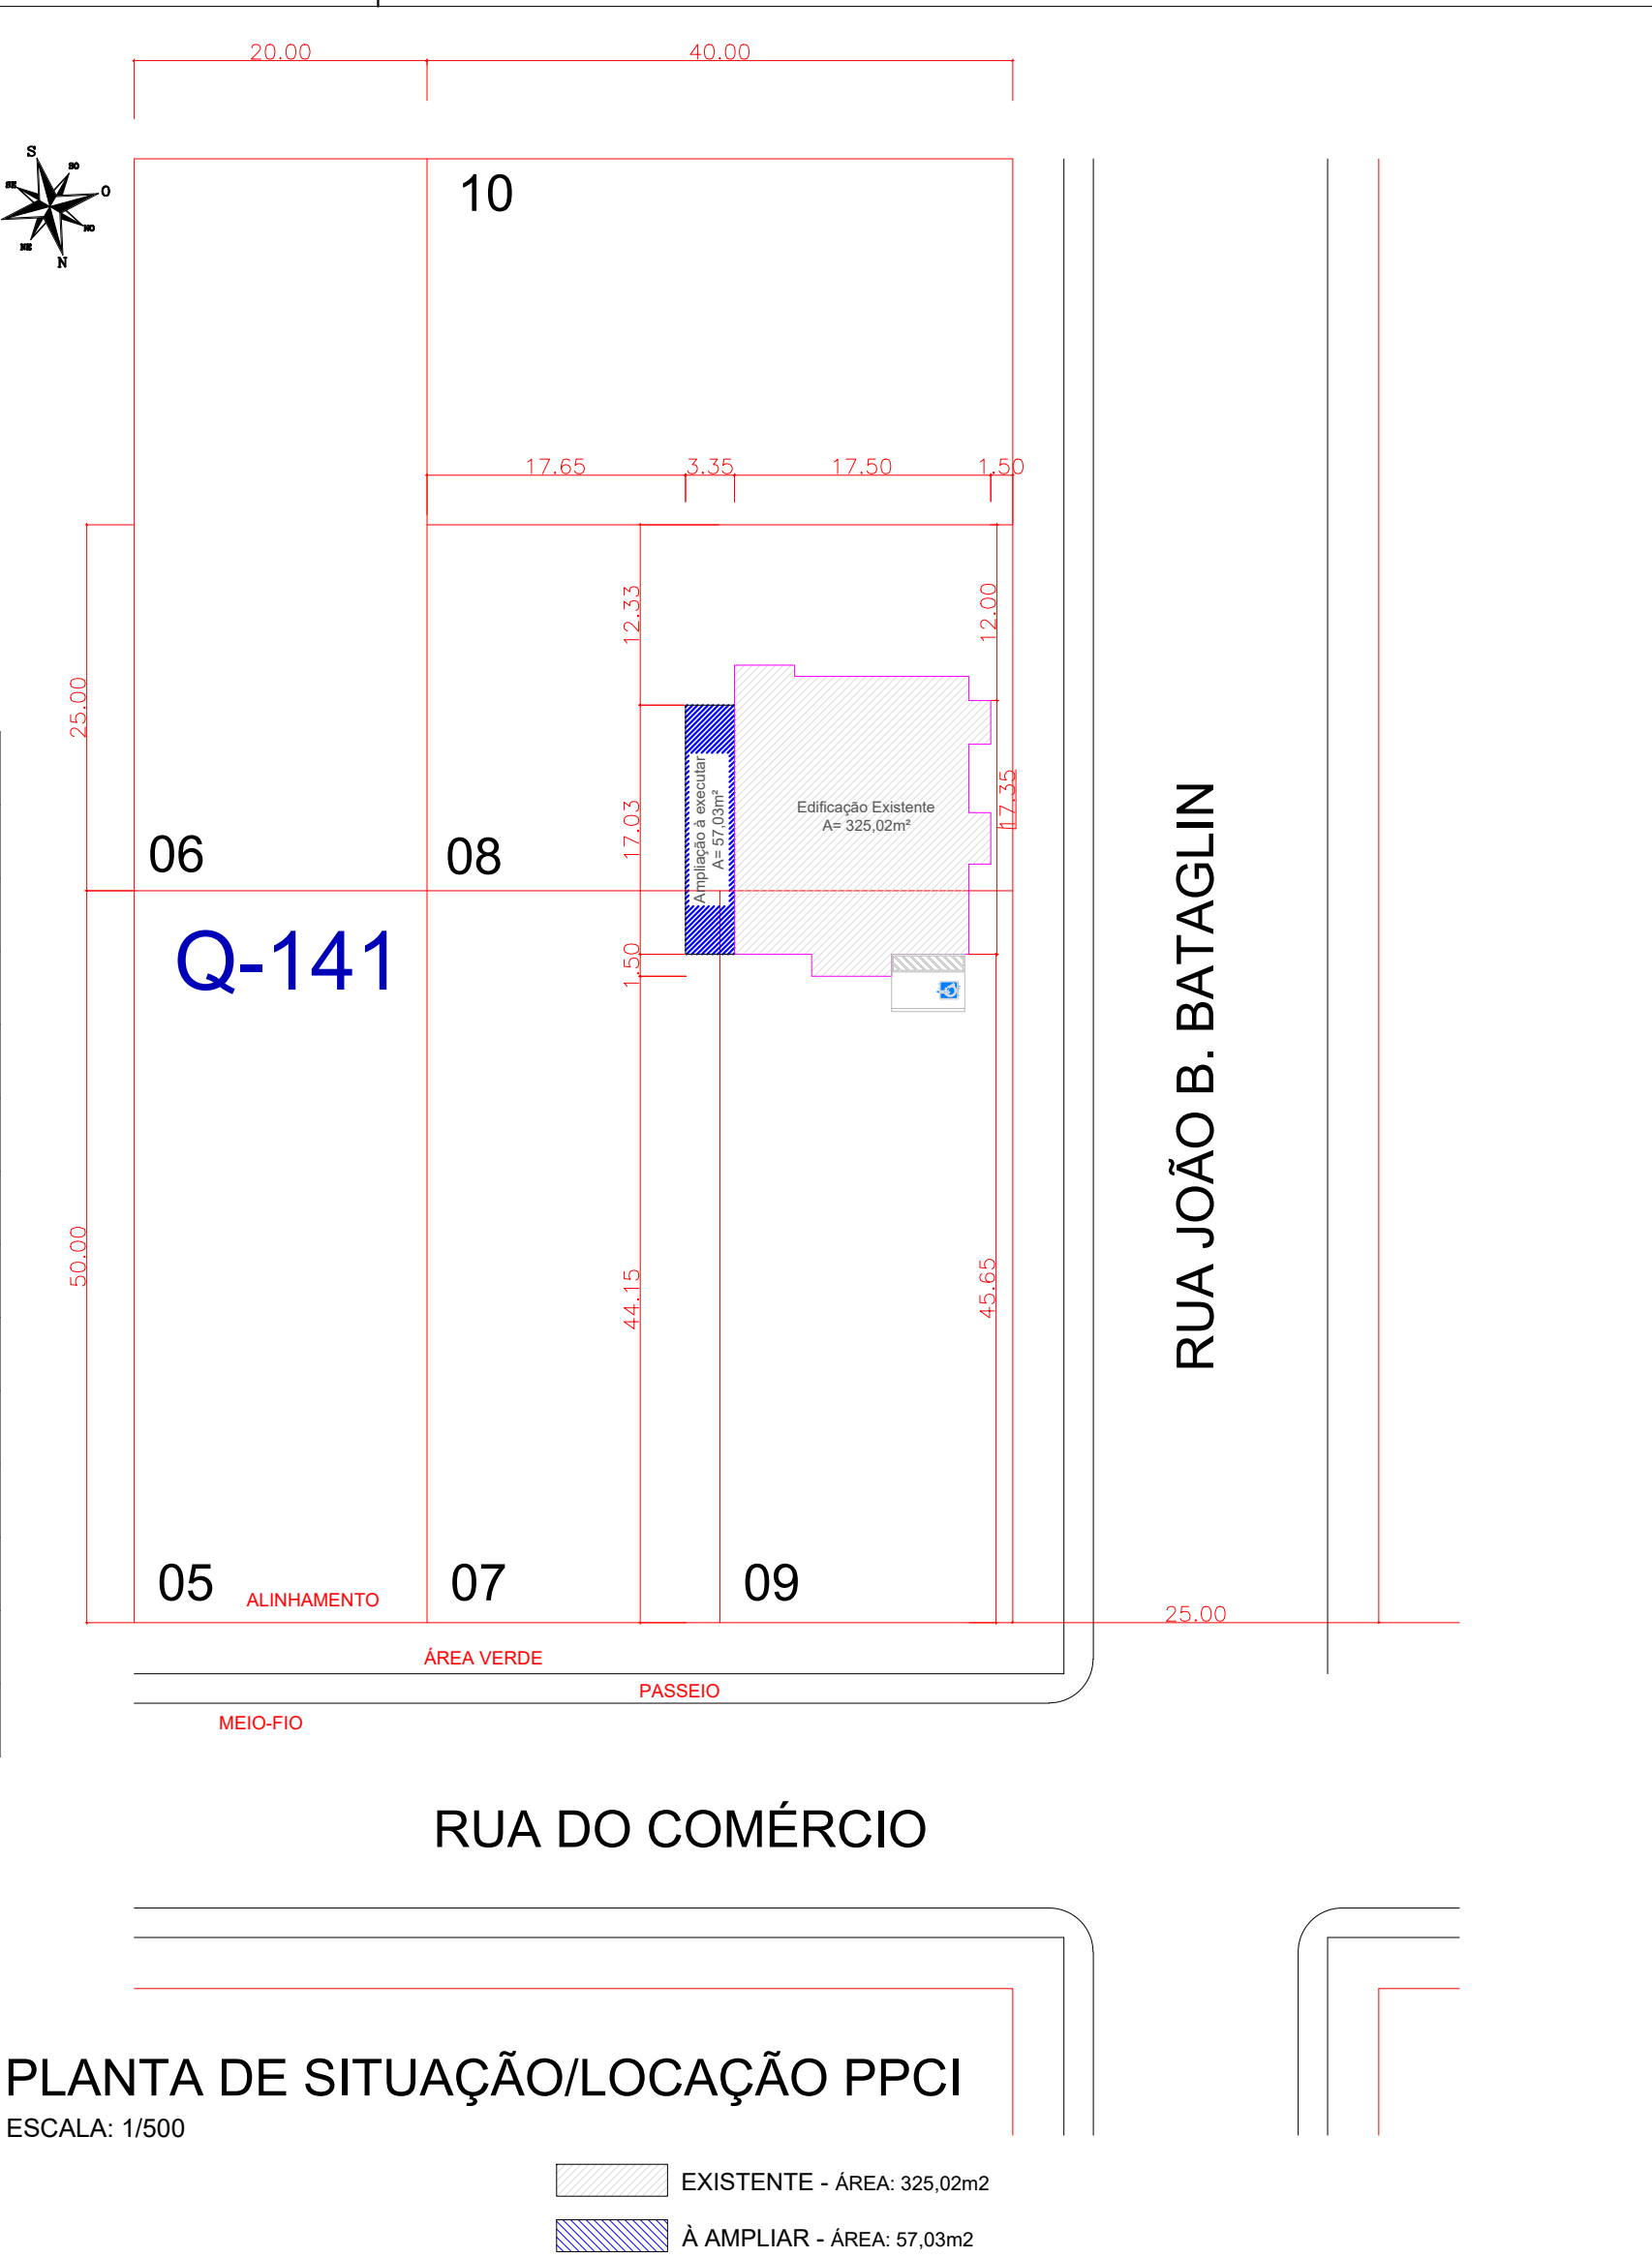


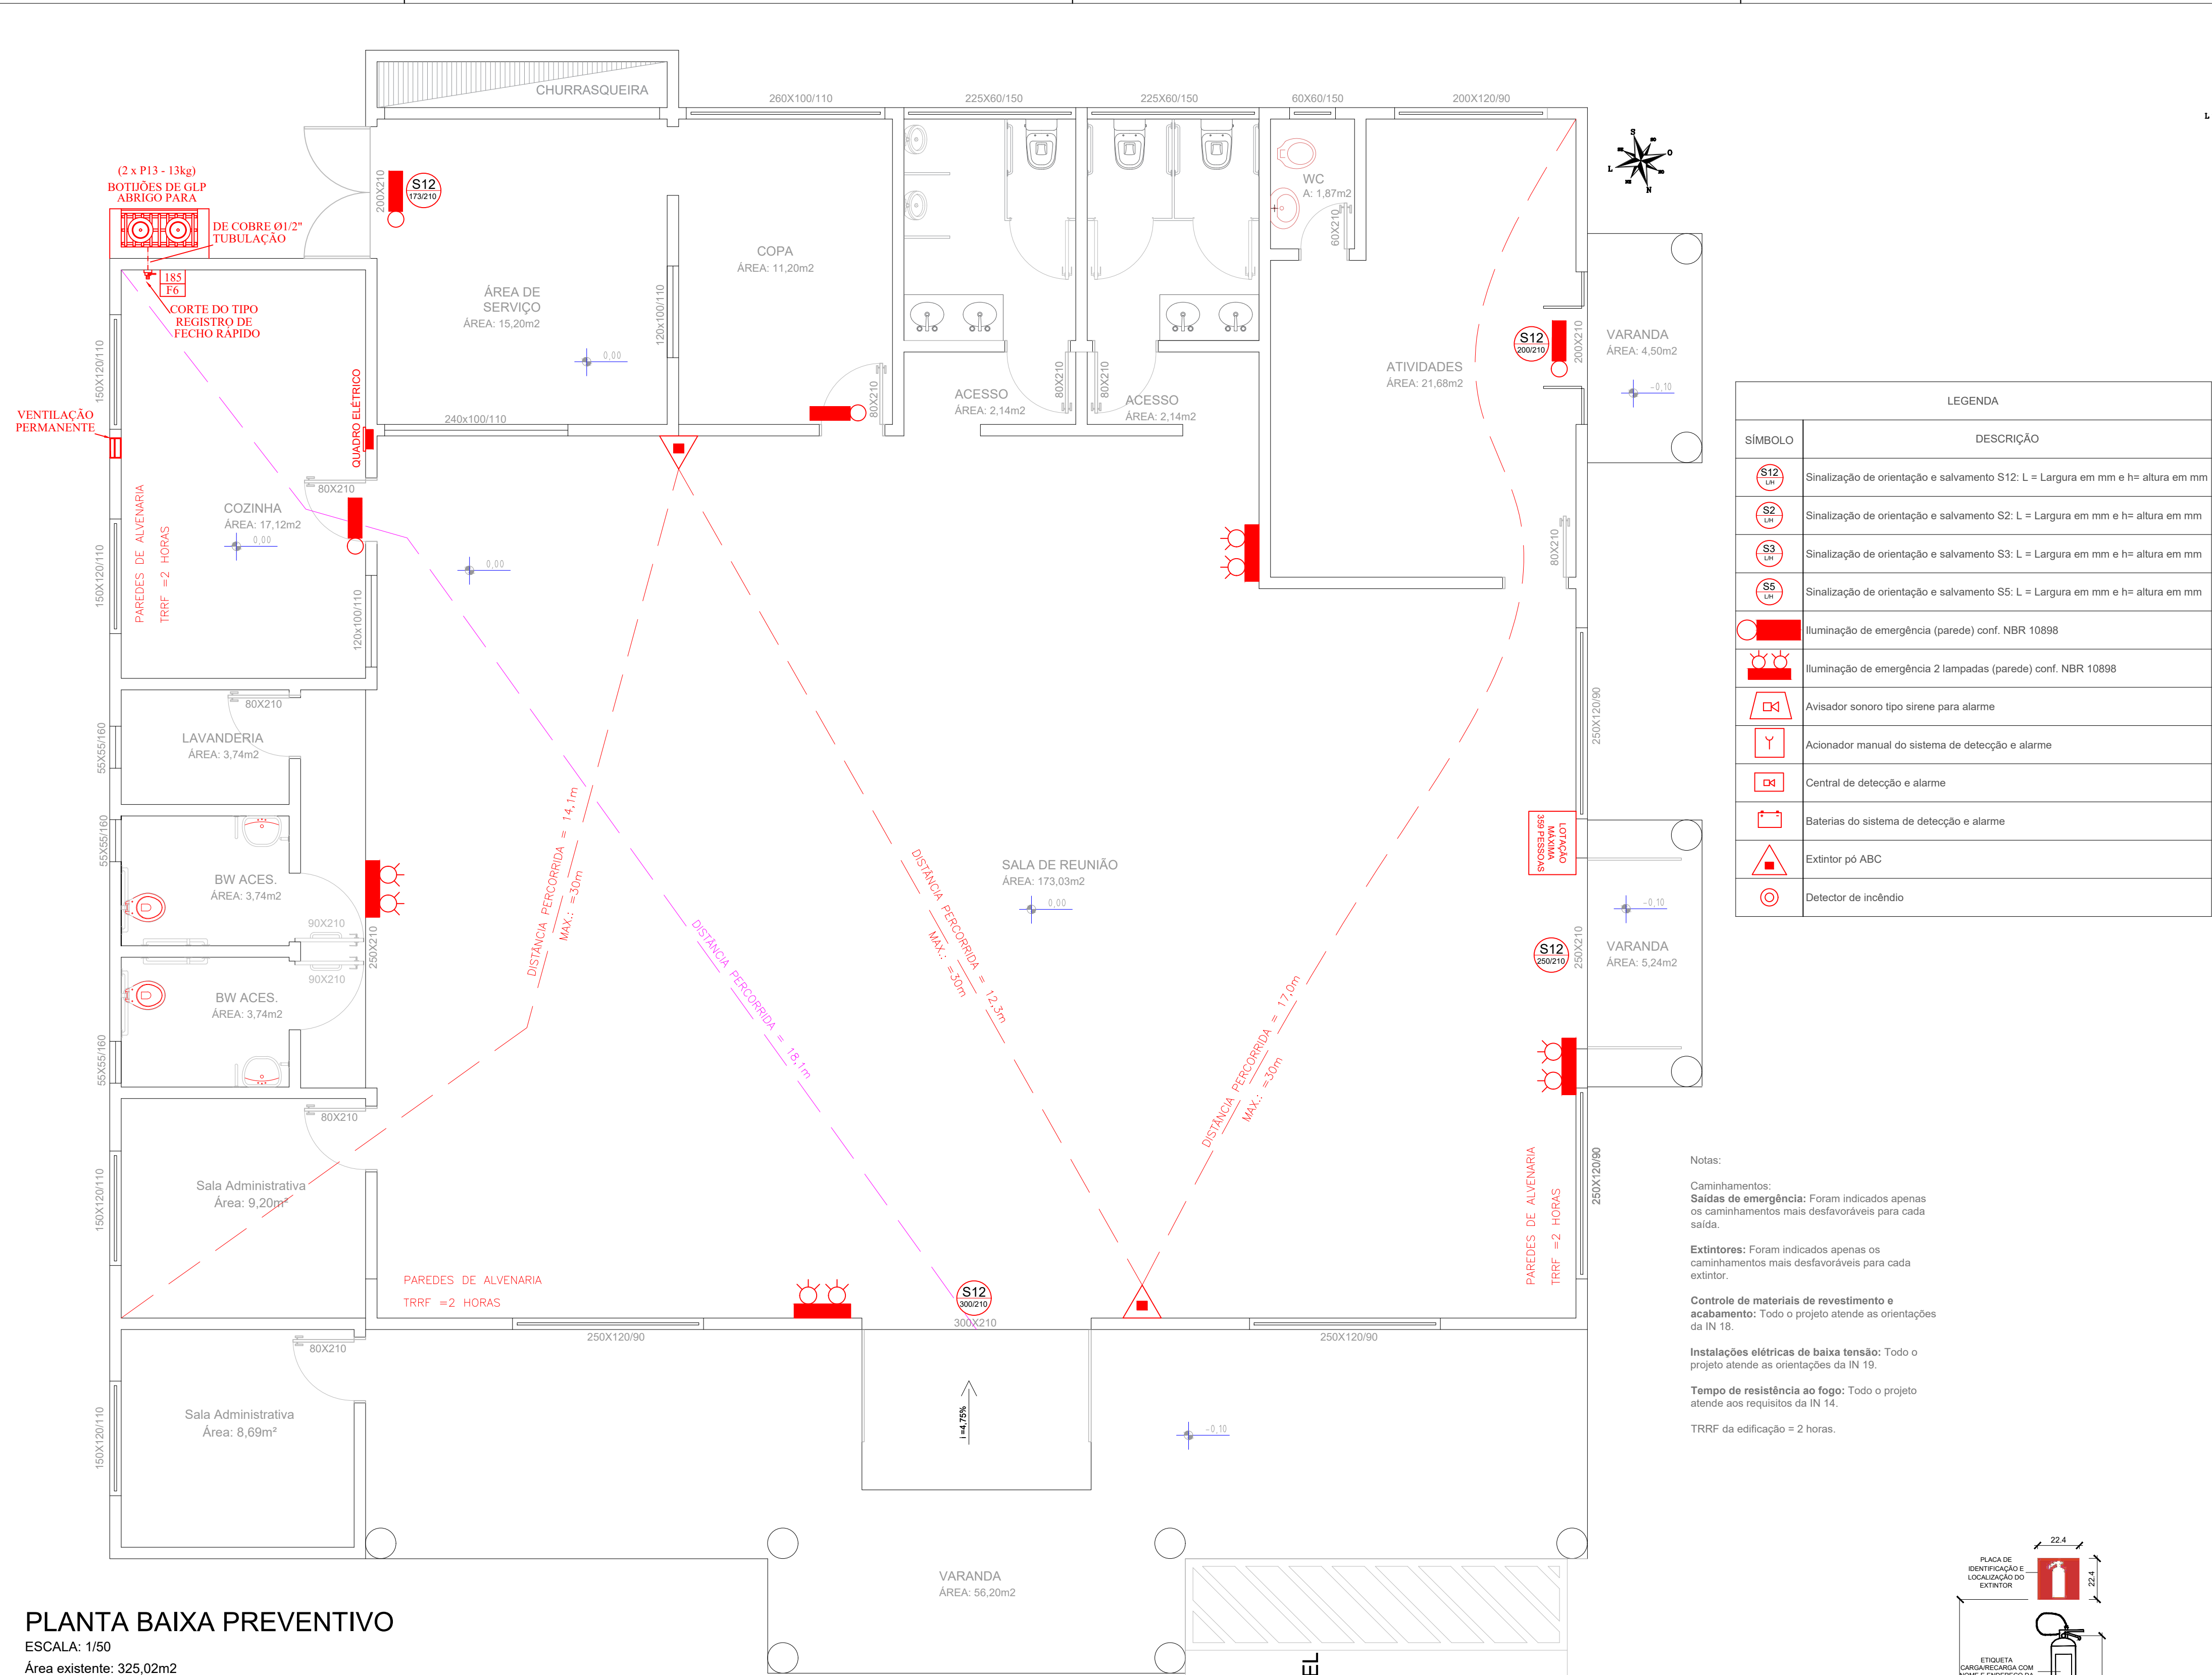

SAÍDA

PLACA S12 ILUMINADA

Sem escala

Forma: retangular;

Dimensões: 31,6cm (L) e 15,8cm (H), (distância de 20m);

Cor do fundo (cor de segurança): verde;

Cor do símbolo (cor de contraste): fotoluminescente;

Tipo de fonte: Arial;

Iluminação em led;

Altura: 1,8m, medida do piso acabado à base da sinalização, e imediatamente acima do equipamento sinalizado.

Deve ser localizada imediatamente acima das portas, no máximo a 0,1 m da verga, ou diretamente na folha da porta, centralizada a uma altura de 1,8 m medida do piso acabado à base da sinalização

É PROIBIDO A REPRODUÇÃO TOTAL OU PARCIAL DESTA PROJETO, SEM A AUTORIZAÇÃO POR ESCRITO PELO PROJETISTA - LEI Nº9610 (19/02/1998)

PROPRIETÁRIO	Área
PREFEITURA MUNICIPAL DE BANDEIRANTE	382,05m ²
Assinatura do Proprietário	
RESPONSÁVEL TÉCNICO	DATA
Engº Civil Taynan Junior Zimmermann - CREA/SC nº 226.637-0	Fevereiro/2026
ESPECIFICAÇÃO	UNIDADES
Projeto Preventivo	metros
Planta de Situação e Locação, Planta Baixa, Detalhes	DESENHO
	Taynan
PROJETO	
Centro de Múltiplo Uso	
ENDEREÇO	PRANCHA
Rua João Bataglin, nº 1074, Quadra 141, Lote 08, Bandeirante - SC, 89905-000	1
CONTATO	
Av. Santo Antônio, 1069 - Bandeirante/SC (49) 3626-0012 / E-mail: engenhar1@bandeirante.sc.gov.br	