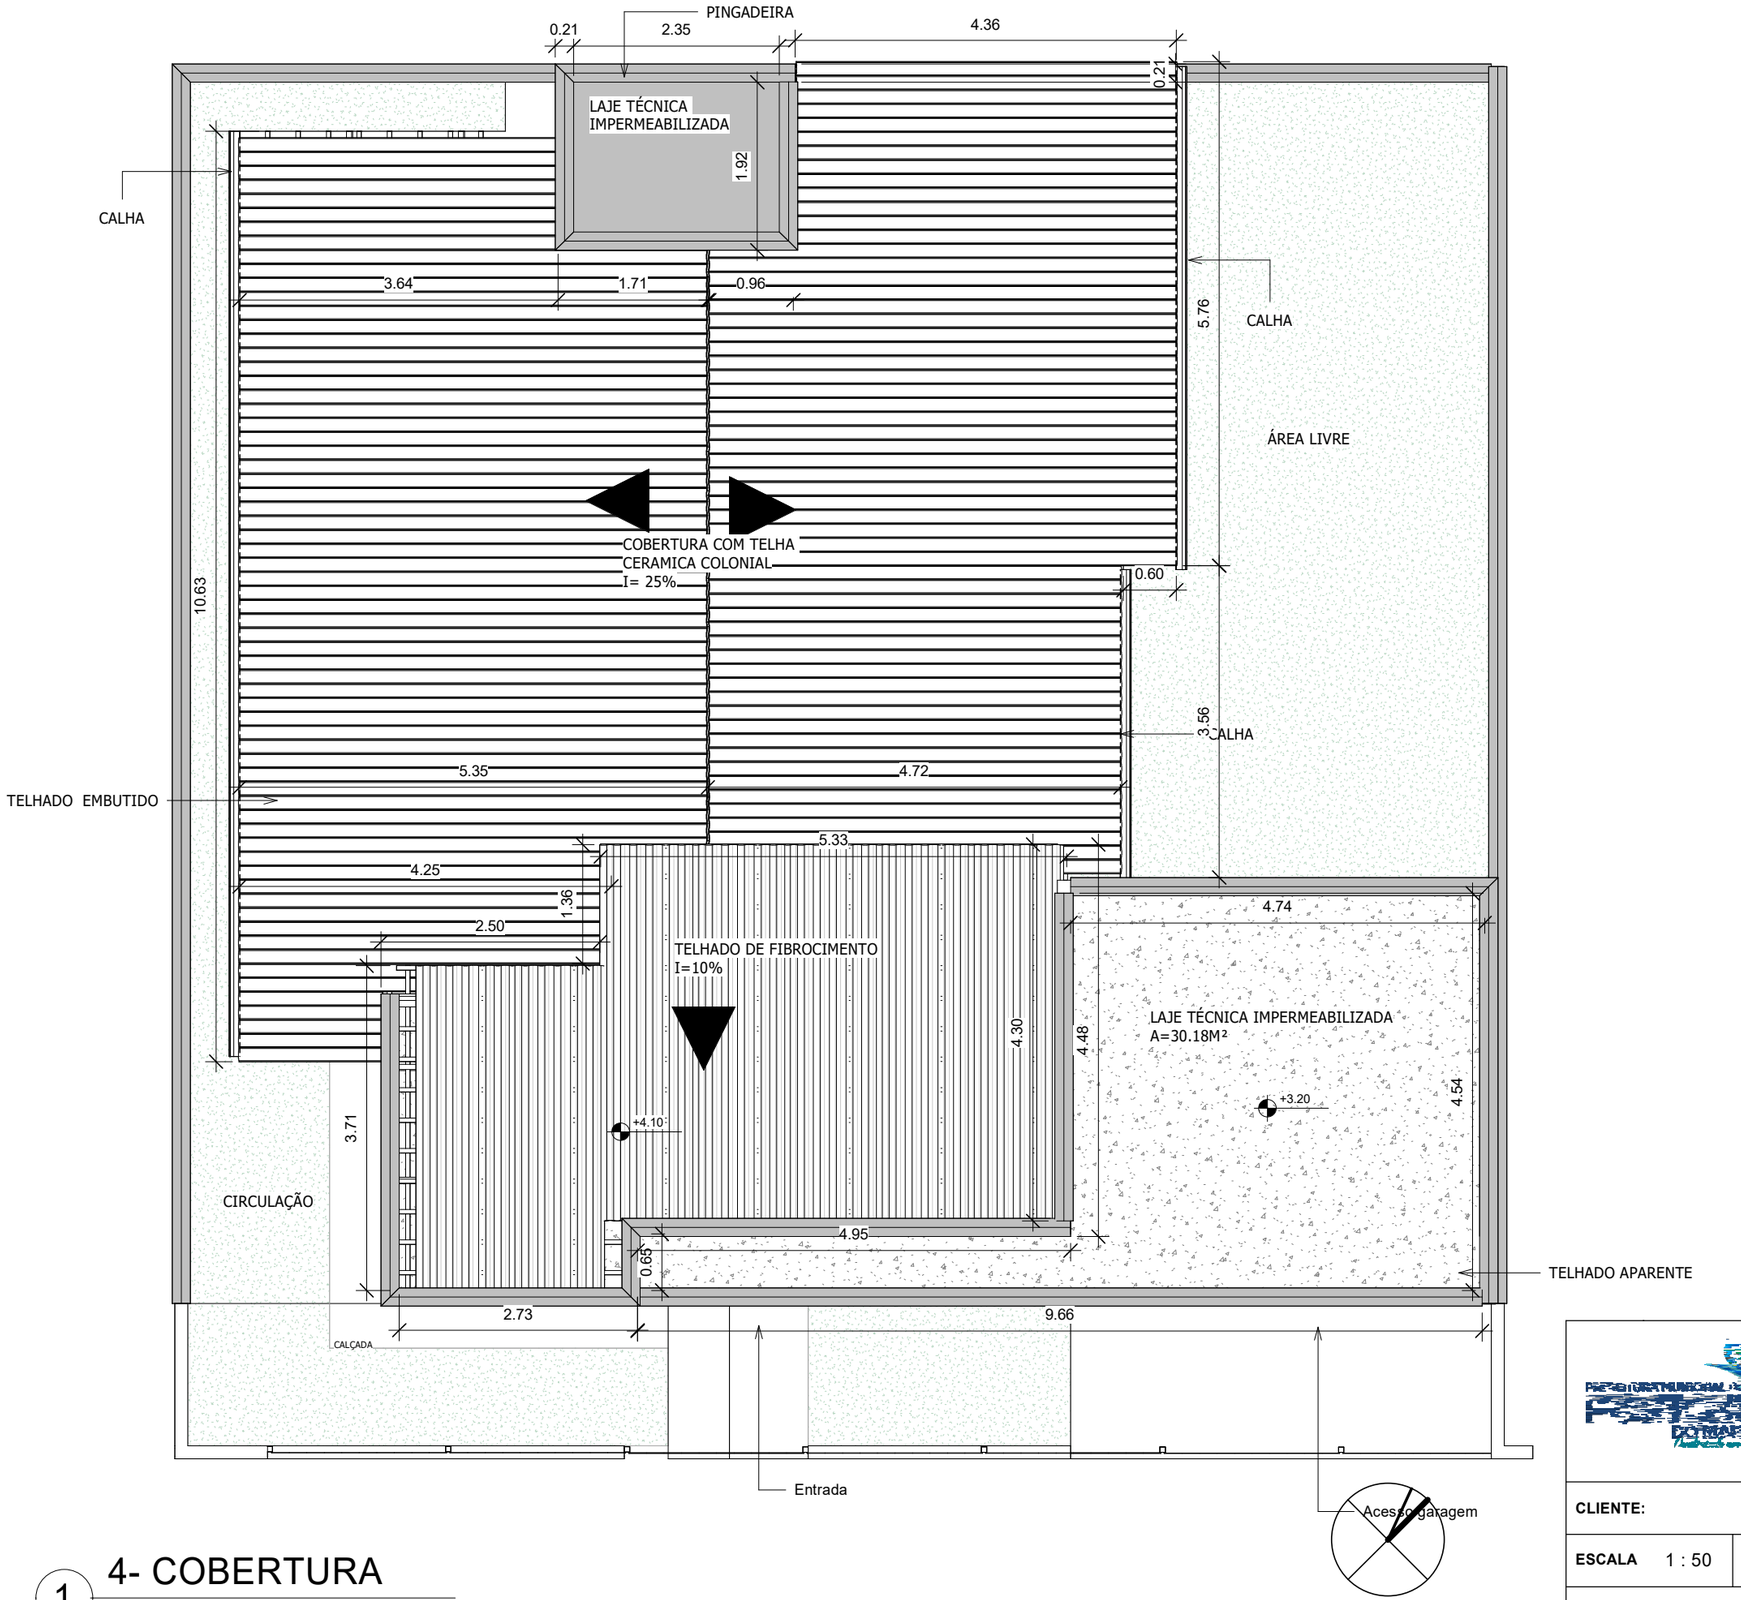

1 4- COBERTURA

1 : 50

	CONSELHO TUTELAR
	TÍTULO DA PRANCHA: COBERTURA
CLIENTE:	PRANCHA: 05.00
ESCALA 1 : 50	DATA: Data de emissão FOLHA: A2
ARQUITETO(A): GÊISA SODRÉ CAU:	