



1 Planta de Sinalização
1 : 500

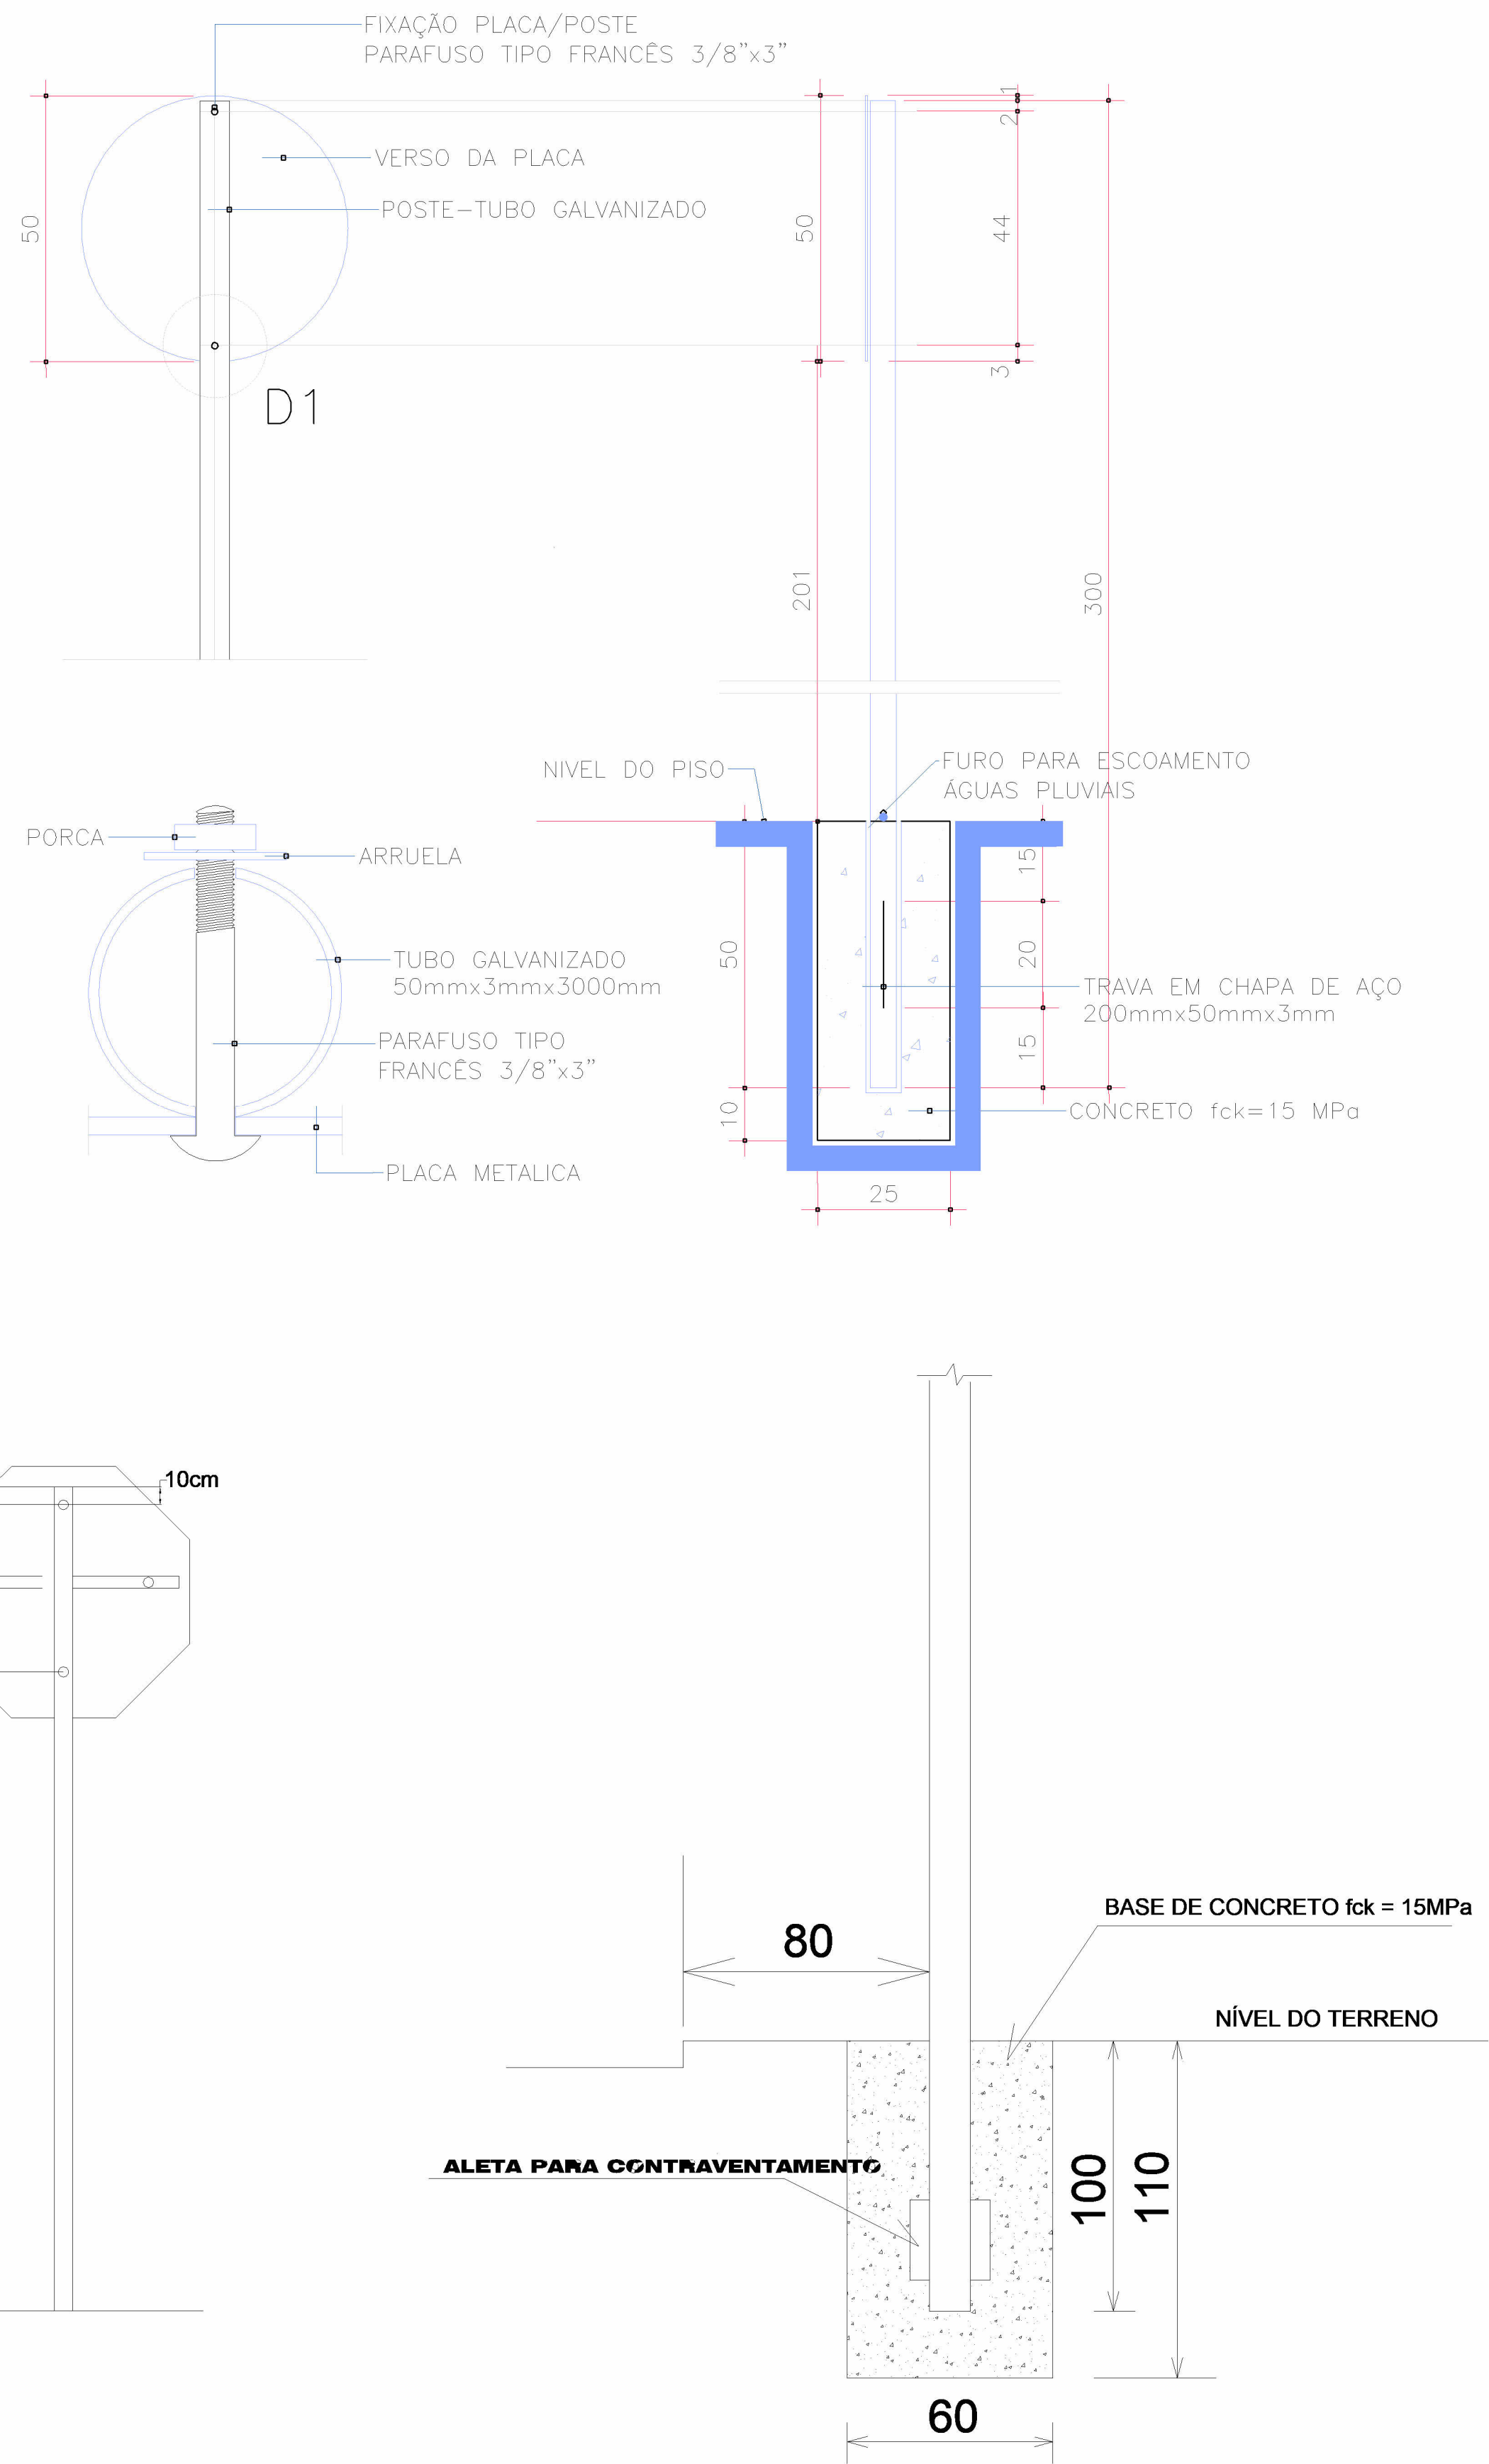

PROPRIETÁRIO/CONTRATANTE

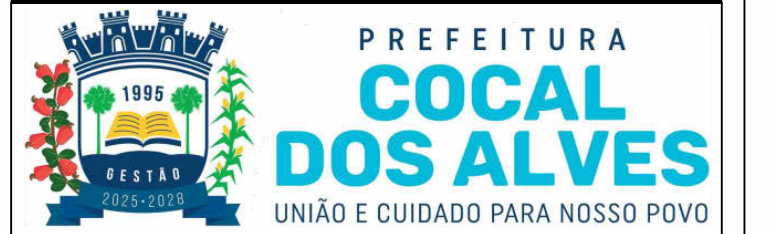

RUA JOÃO DOMINGOS DA SILVA, s/n -
CENTRO - 64328-00
COCAL DOS ALVES/PI

ELABORAÇÃO DOS PROJETOS



Avenida Vereador Régis Diniz, 45 - Sala 01 -
Bairro Cândido Xavier de Sá - Tianguá/Ceará
(88) 99919-1098
www.wmsolucoes.eng.br

APROVO PAGO

PROJETO

CONSTRUÇÃO DE
UNIDADES
HABITACIONAIS
FNHIS

SINALIZAÇÃO

Número do projeto 57

Data 29/07/2025

Desenhadas por WALISSON MARQUES

Verificado por WALISSON MARQUES

04/06

Escala Como indicado

27/08/2025 07:53:59