



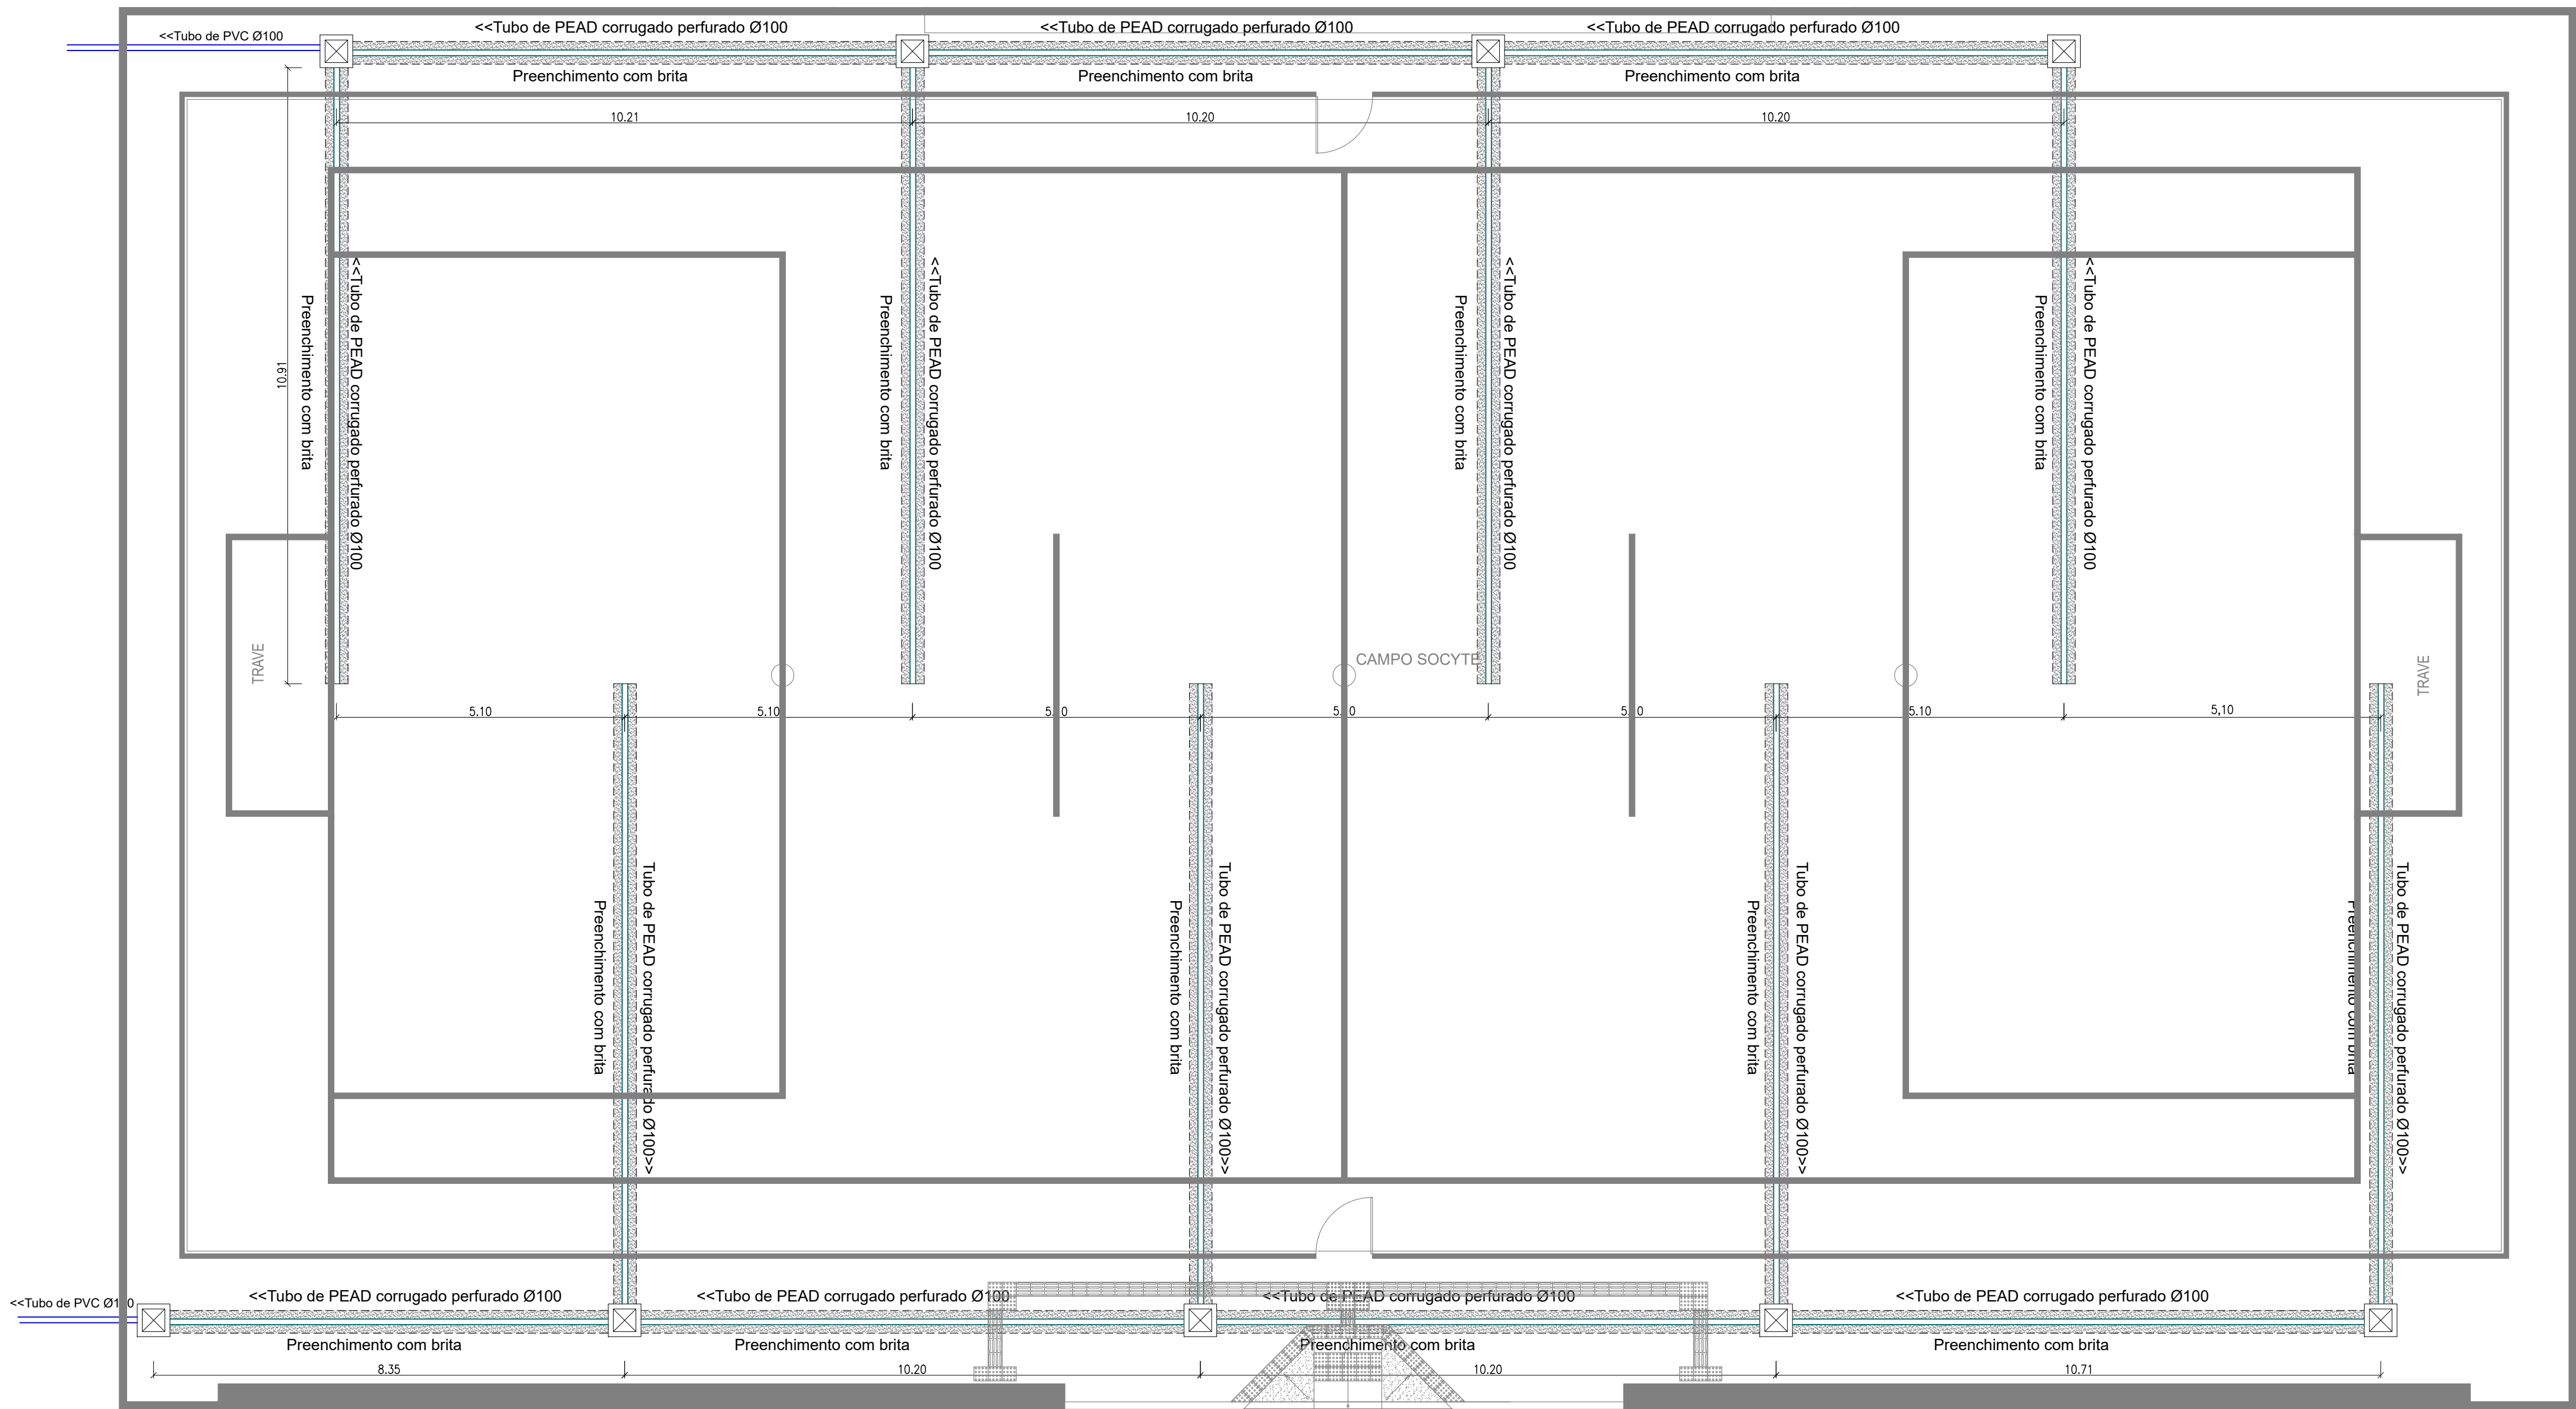

DRENAGEM
ESCALA: 1/75

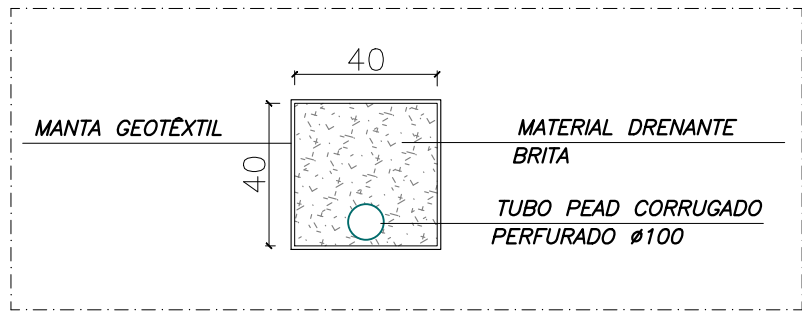

DETALHE DRENO SUPERFICIAL
Sem Escala

INFORMAÇÕES	
	Tubo de PEAD corrugado perfurado, Ø100, enchimento com brita, envolvido com manta geotêxtil.
	Caixa de areia 40x40x40cm em alvenaria

 VERMELHA CONSULTORIA		VERMELHA CONSULTORIA LTDA	
CLIENTE: PREFEITURA MUNICIPAL DE CURRALINHOS - PI			
PROVETO:	CONSTRUÇÃO DE CAMPO SOCIETY DE FUTEBOL		LOCAL: SEDE DO MUNICÍPIO
CONVÊNIO:	992477/2026 - MIN. DO ESPORTE/ P.M. DE CURRALINHOS - PI		PROPOSTA N°: 000697/2026
DESENHO:	DRENAGEM DO CAMPO		ESCALA: INDICADA
DADOS DE CAMPO:	DESENHO/CAD:	PROJETISTA:	N° DO DESENHO:
PREFEITURA	Elenir	Estefane Oliveira Nunes	05
DATA: 2026	FORMATO: A1	REV.: 00	PRANCHA N°: DRN - 01/01
		Engenheiro(a) Civil CREA Nº 1916831346	