




PERFIL LONGITUDINAL
TRECHO 1 - LOC. PINTADO (E0 ATE E30)
ESCALA VERTICAL: 1/100
ESCALA HORIZONTAL: 1/1000

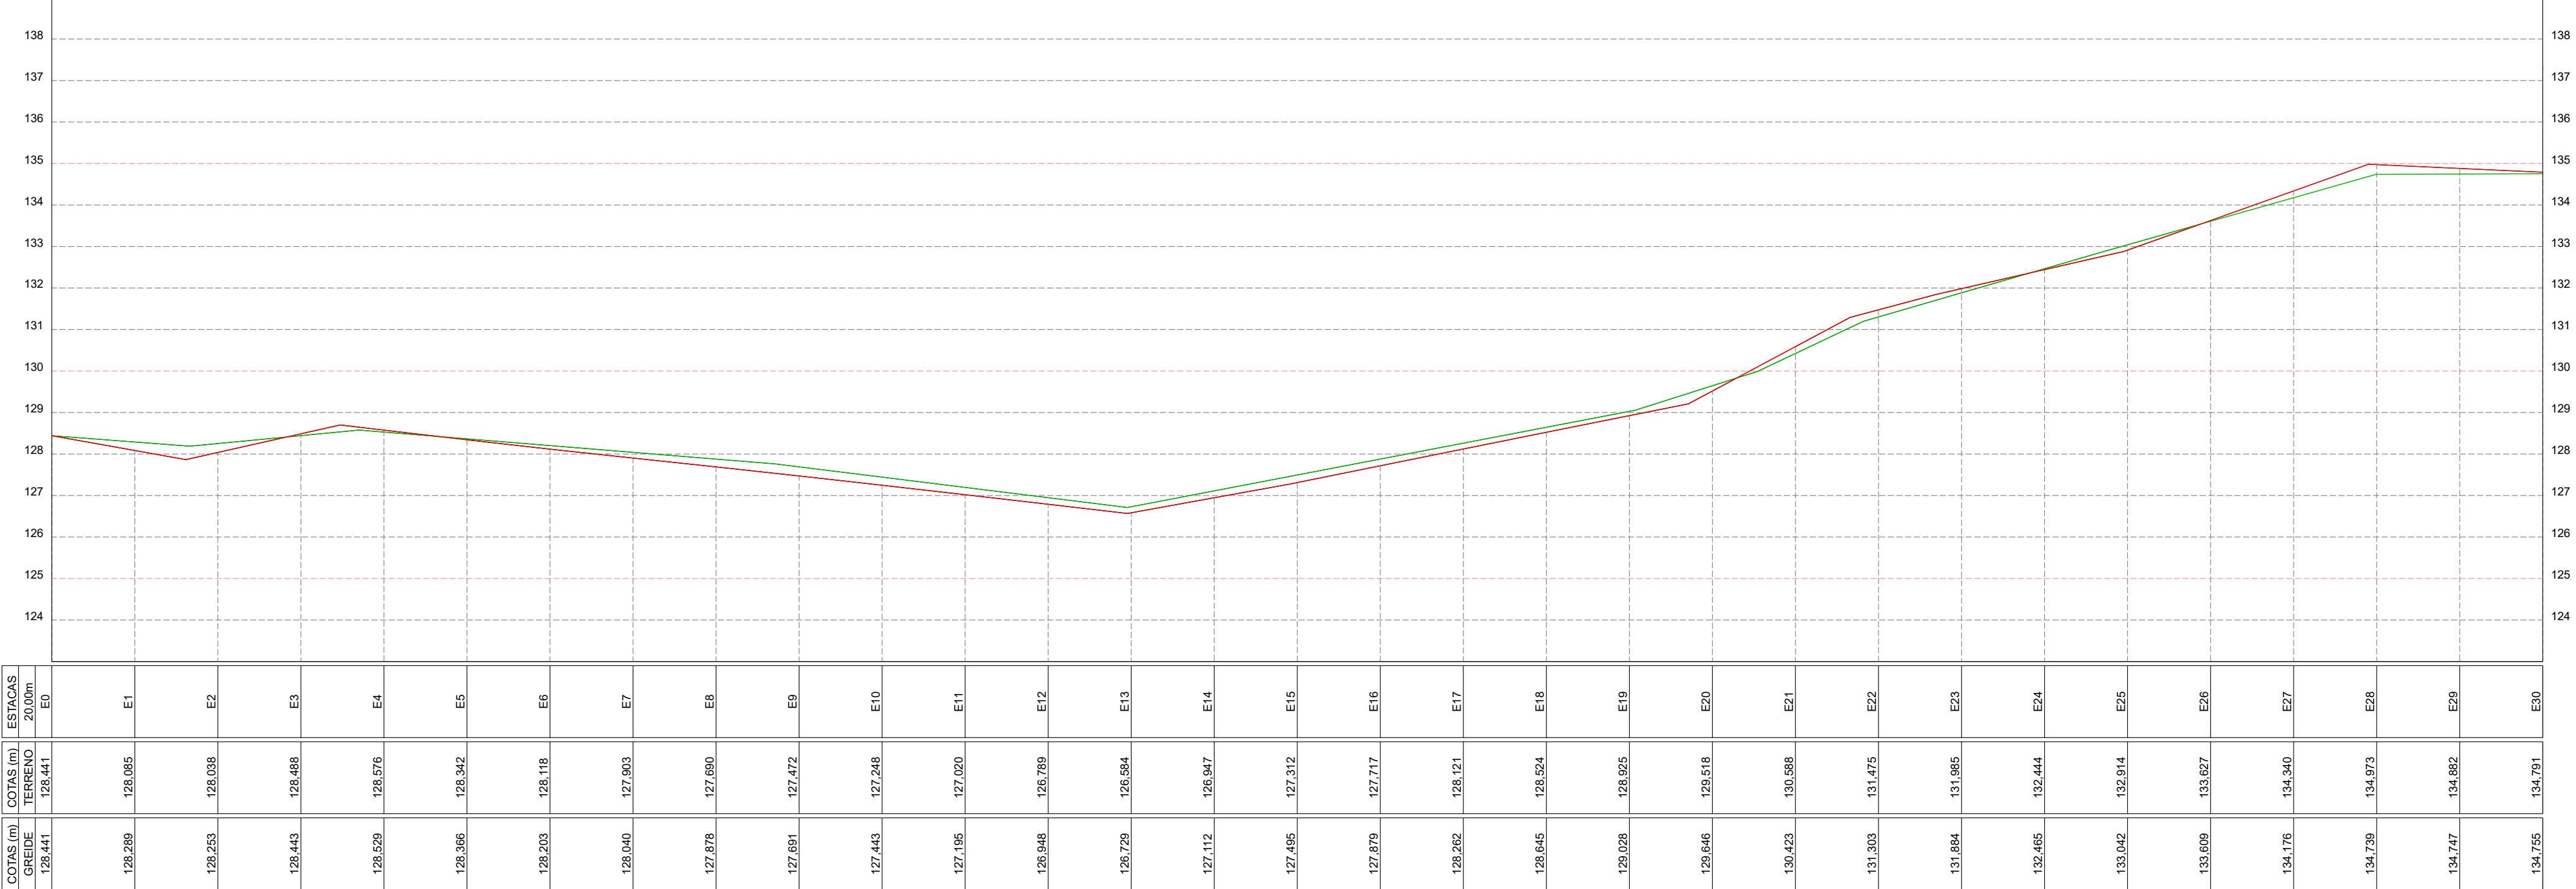

PERFIL LONGITUDINAL
TRECHO 2 - LOC. PINTADO
ESCALA VERTICAL: 1/100
ESCALA HORIZONTAL: 1/1000

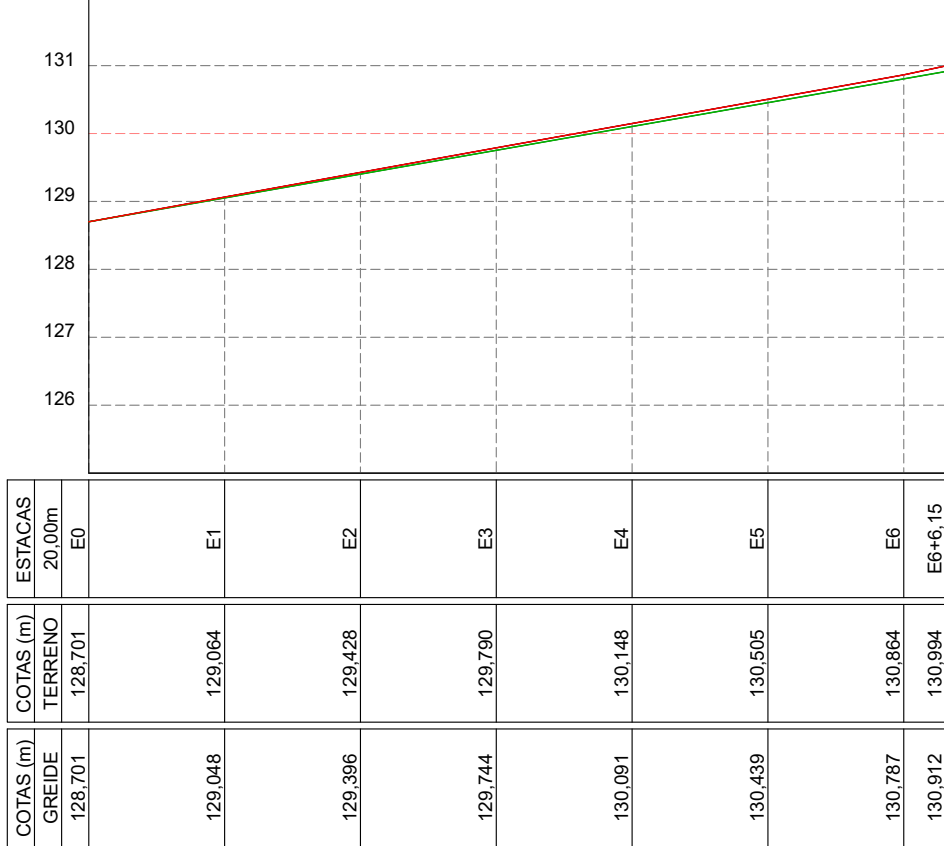

PERFIL LONGITUDINAL
TRECHO 1 - LOC. PINTADO (E30 ATE E70+4,16)
ESCALA VERTICAL: 1/100
ESCALA HORIZONTAL: 1/1000

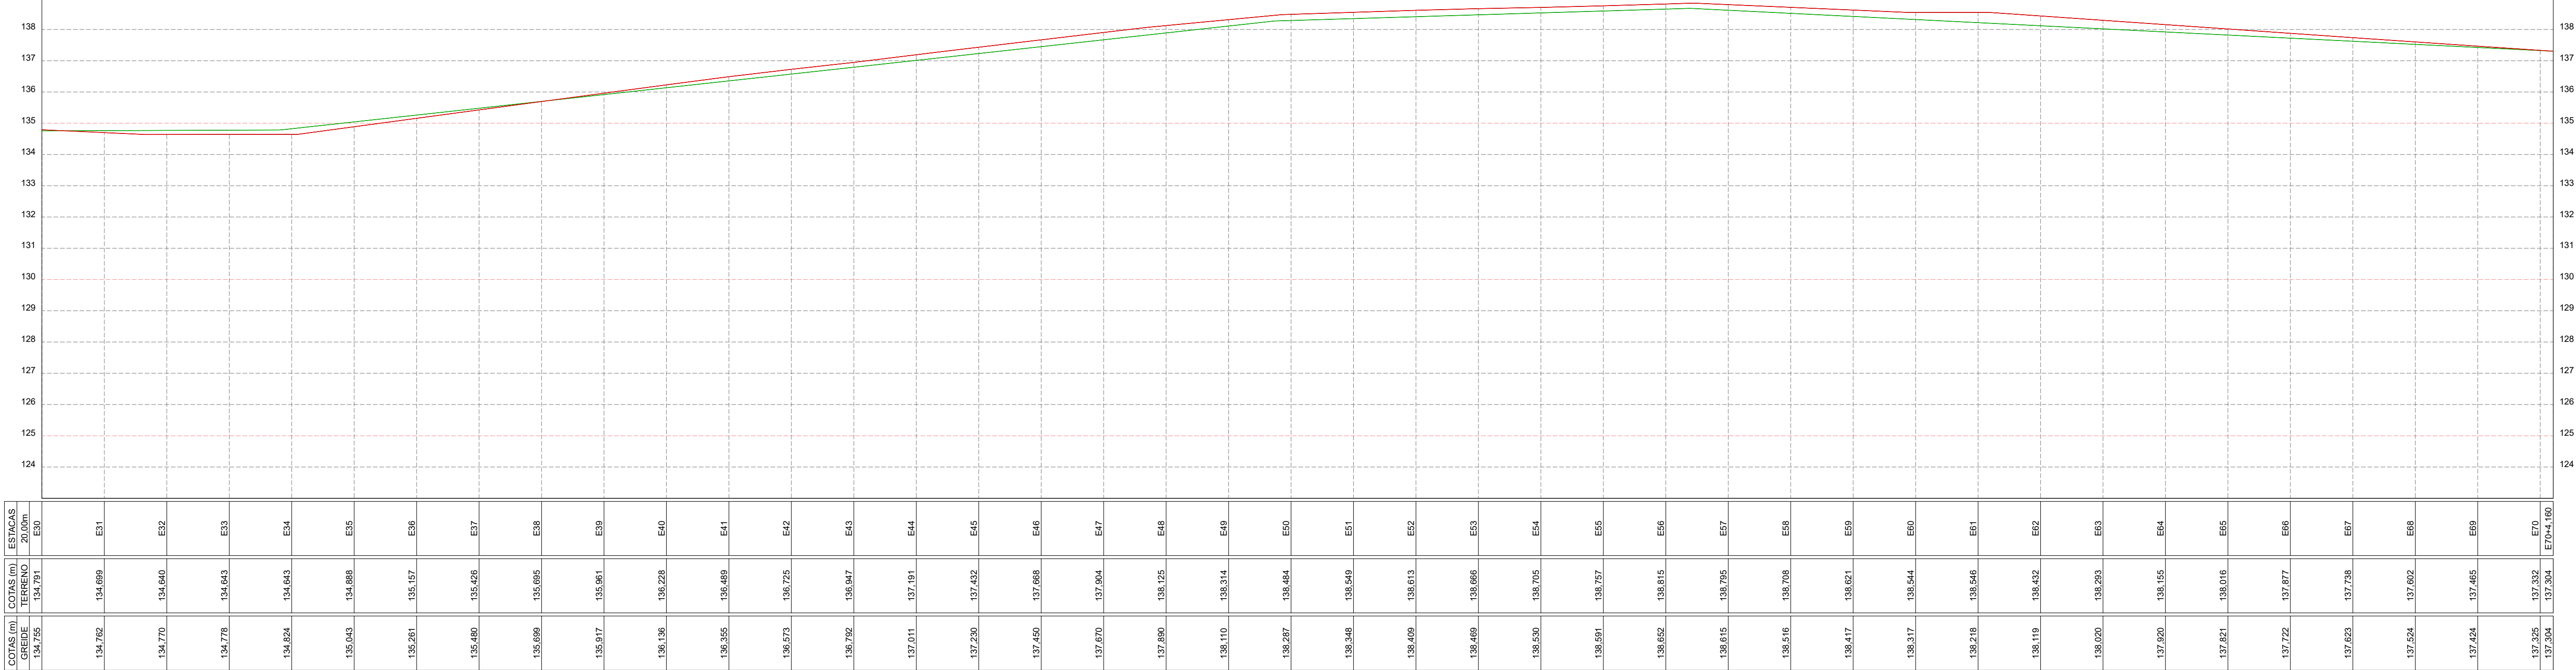

VERMELHA
CONSULTORIA

VERMELHA CONSULTORIA LTDA

CLIENTE:
PREFEITURA MUNICIPAL DE CURRALINHOS (PI)

PROJETO BÁSICO:
PAVIMENTAÇÃO DE ESTRADAS VICINAIS

CONVÊNIO N°: 981354/2025 - MINISTÉRIO DA INTEGRAÇÃO E DO DESENVOLVIMENTO REGIONAL / P. M. DE CURRALINHOS (PI)

DESENHO:
PROJETO GEOMÉTRICO: PERFS LONGITUDINAIS

PROJETISTA:

Carissa de Carvalho Almeida

Engenheira Civil

RN: 1918912777 CREA-PI

LOCALIDADE:
ZONA RURAL

=

ESCALA:
INDICADAS

DESENHO/CAD:
JANAIRY

DADOS DE CAMPO:
HELTON

DATA:
2026

REV.:
00

FORMATO:
A1

PRANCHA N°:
PG 02/03