




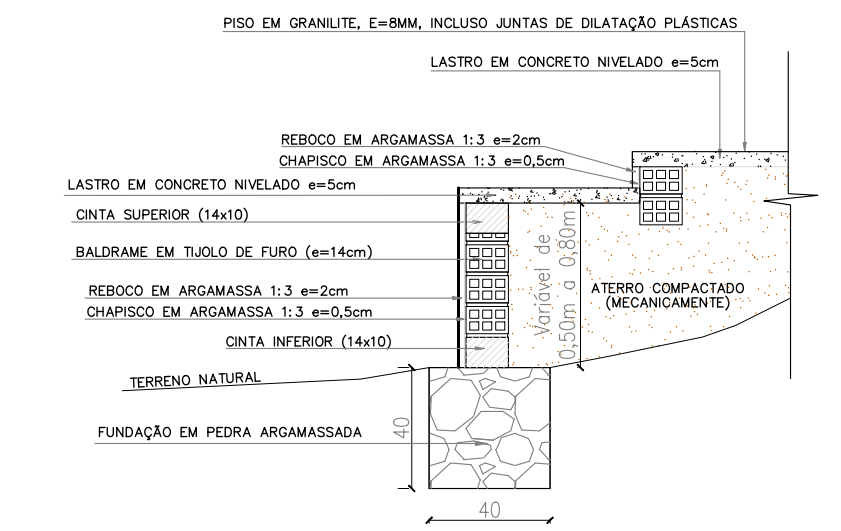


CONTENÇÃO DO ATERRO - (VARIÁVEL DE 0,50 A 0,80m)
(DETALHE EXECUTIVO)
ESCALA 1:25

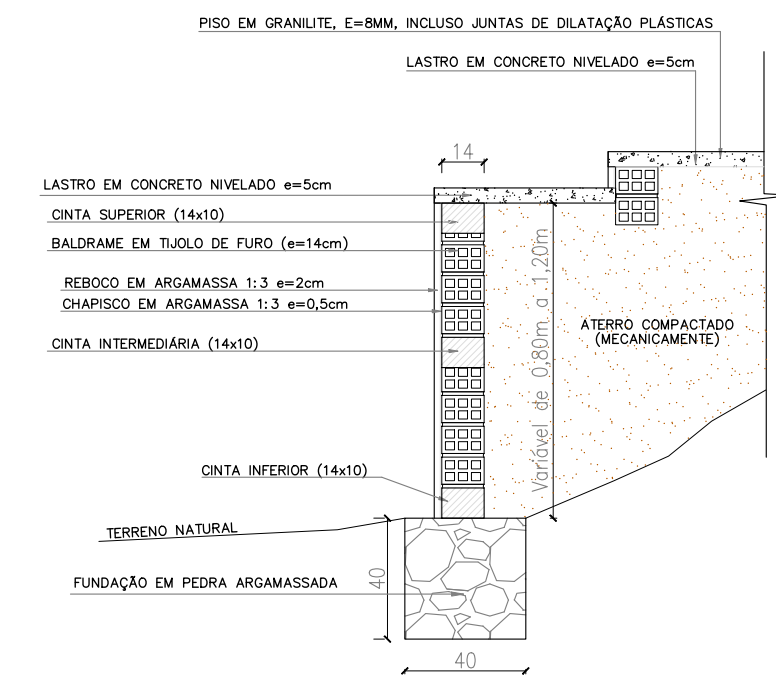


CONTENÇÃO DO ATERRO - (VARIÁVEL DE 0,80 A 1,20m)
(DETALHE EXECUTIVO)
ESCALA 1:25

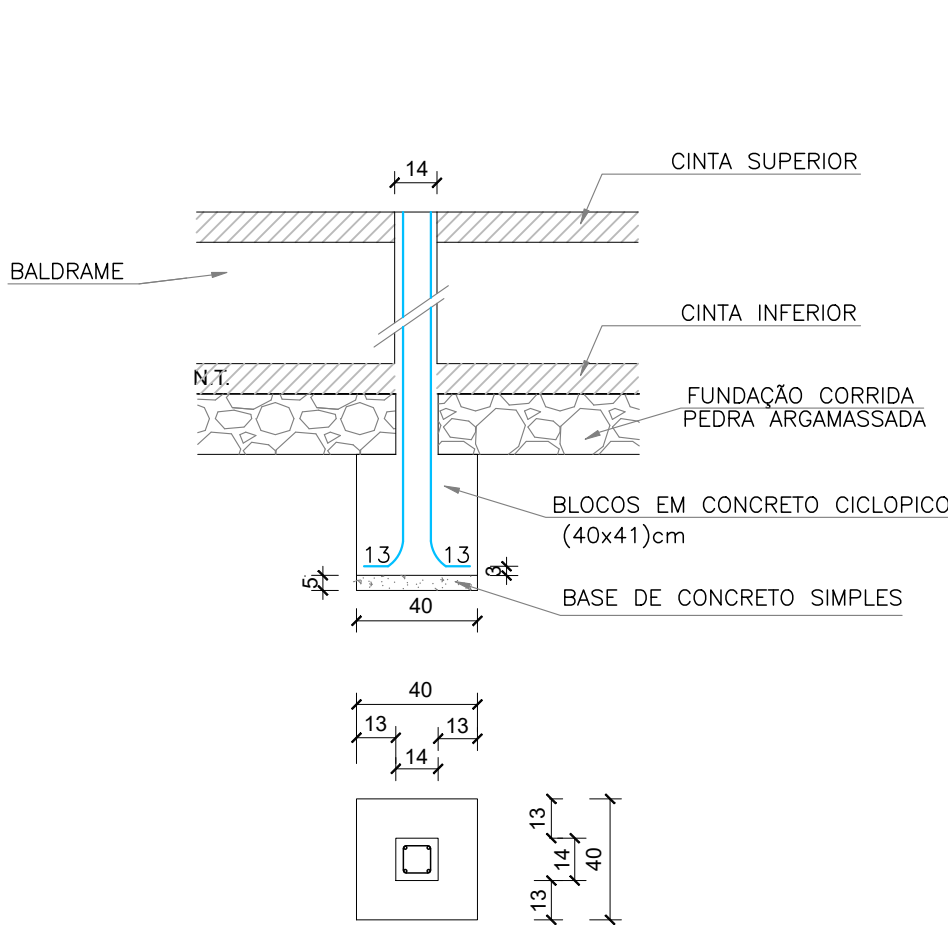


BLOCOS E PILARETES (14x14)
ESCALA 1:25

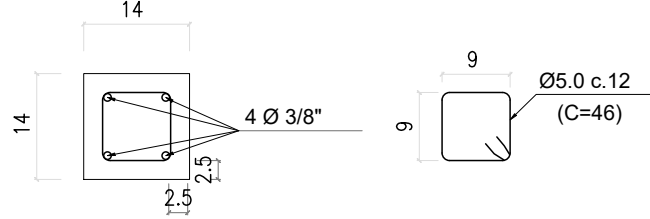


DETALHE FERRAGENS (14x14)
ESCALA 1:10

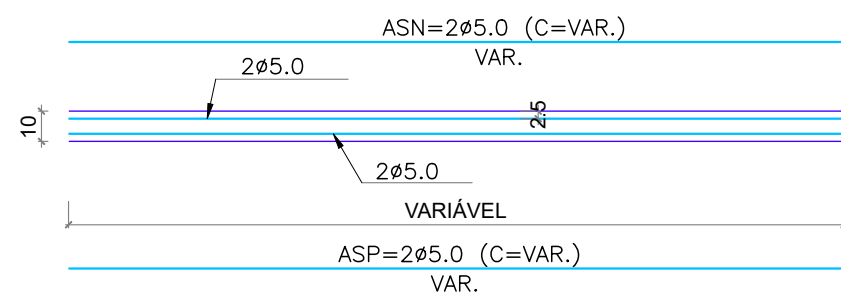


CINTAS DE CONTENÇÃO E CINTA INFERIOR (14x10)
ESCALA 1:25
MEDIDAS EM CM.

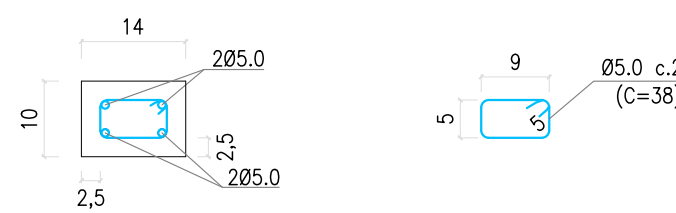


DETALHE DAS FERRAGENS
CINTAS DE CONTENÇÃO E CINTA INFERIOR (14x10)
ESCALA 1:10
MEDIDAS EM CM.

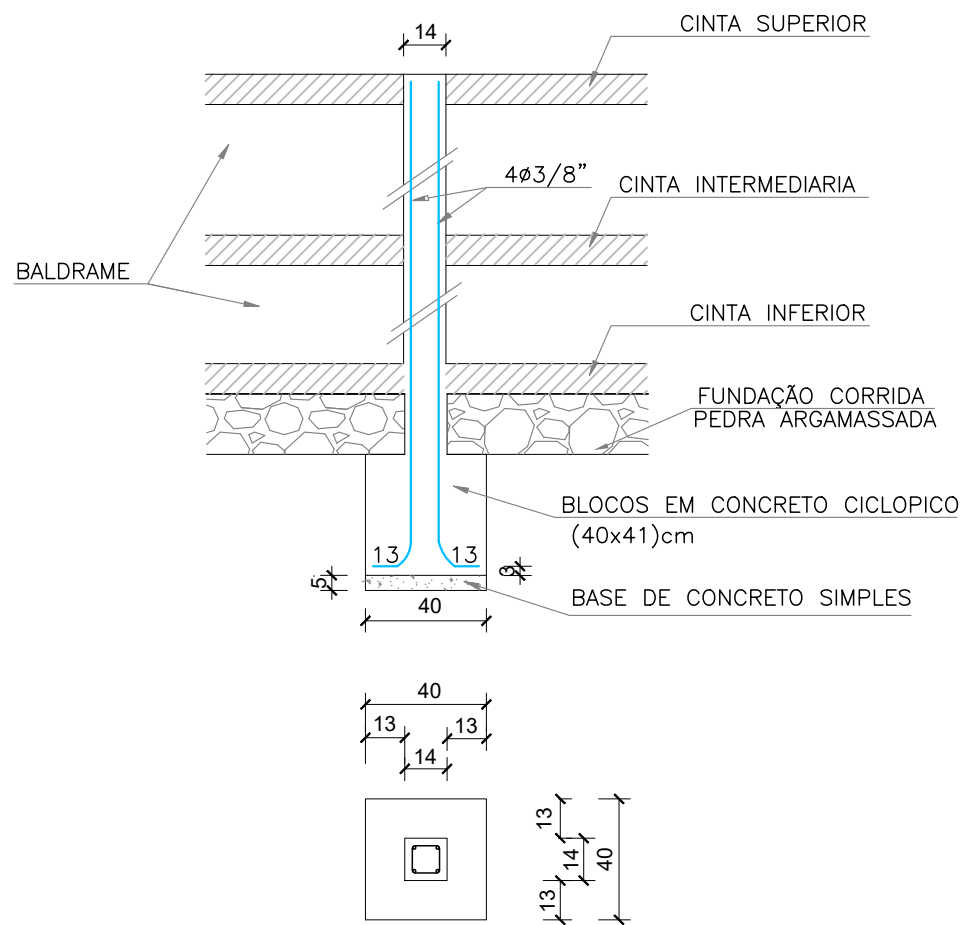


BLOCOS E PILARETES (14x14)
ESCALA 1:25

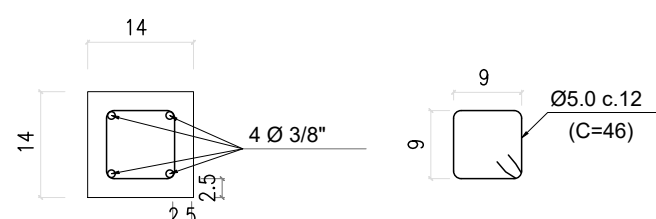


DETALHE FERRAGENS (14x14)
ESCALA 1:10

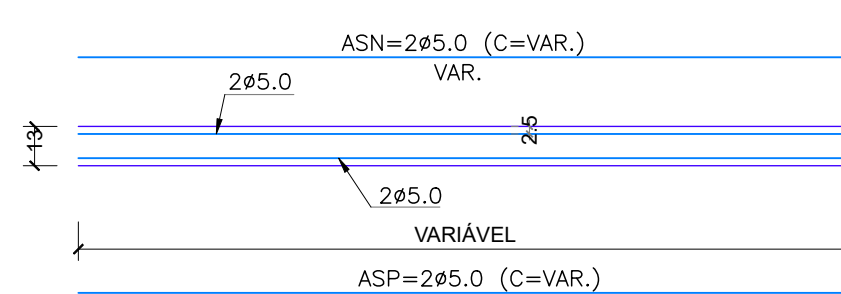


CINTAS SUPERIORES (9x13)
ESCALA 1:25
MEDIDAS EM CM.

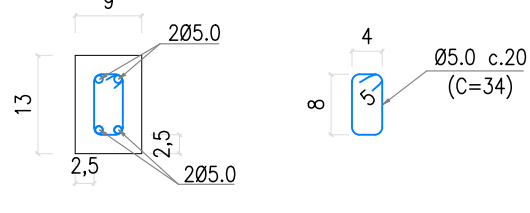


DETALHE DAS FERRAGENS
CINTAS SUPERIORES (9x13)
ESCALA 1:10
MEDIDAS EM CM.

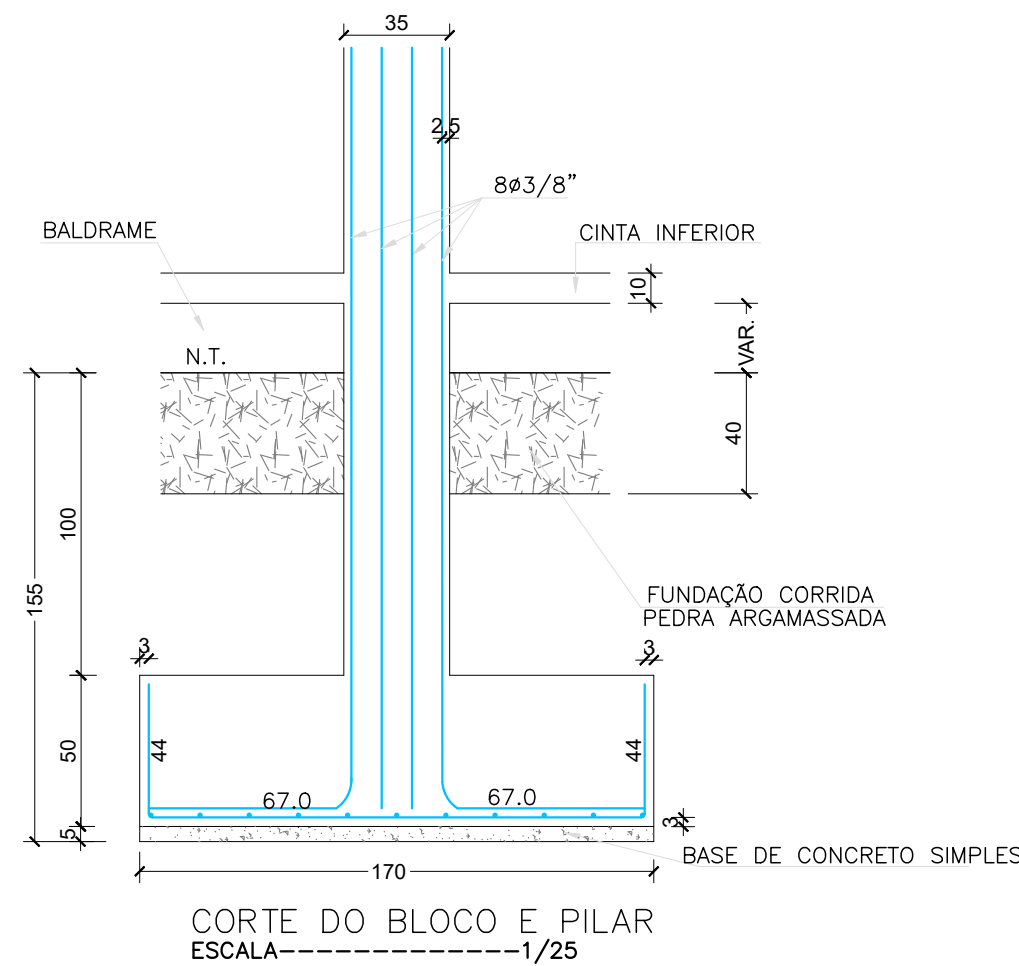


CORTE DO BLOCO E PILAR
ESCALA 1:25

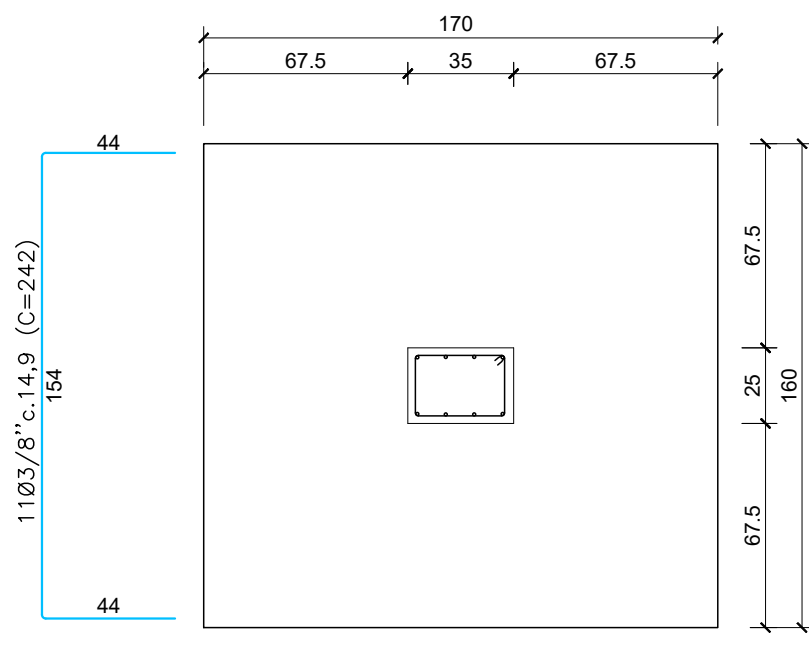


BLOCOS E PILARES (35x25)
ESCALA 1:25

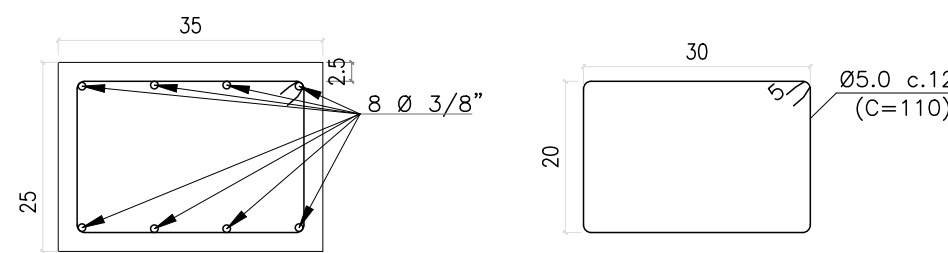


DETALHE FERRAGENS (35x25)
ESCALA 1:10

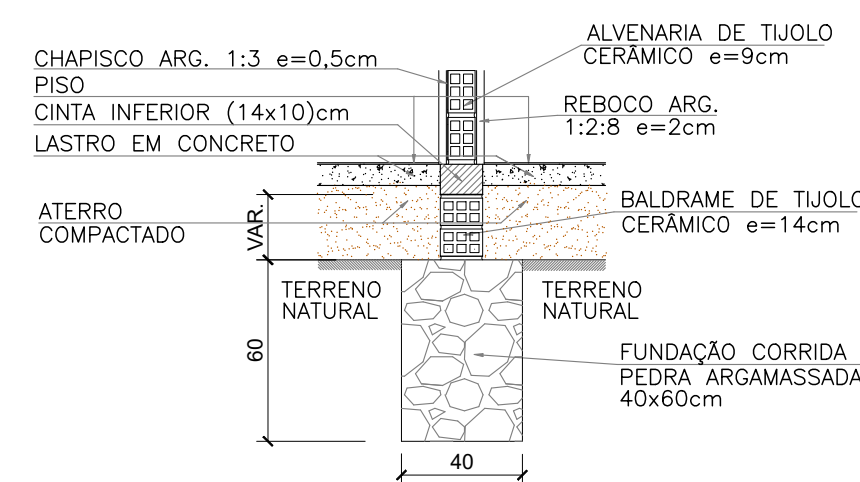


DETALHE DAS FUNDAÇÕES SOB PAREDES
ESCALA 1:25
MEDIDAS EM CM.

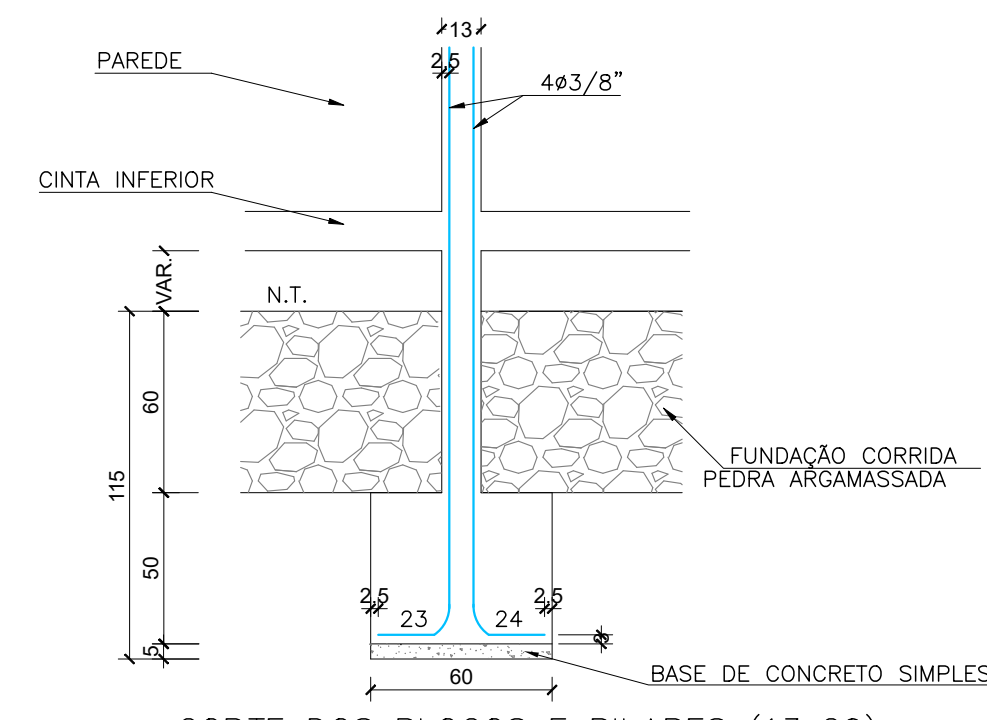


CORTE DOS BLOCOS E PILARES (13x20)
ESCALA 1:25
MEDIDAS EM CM.

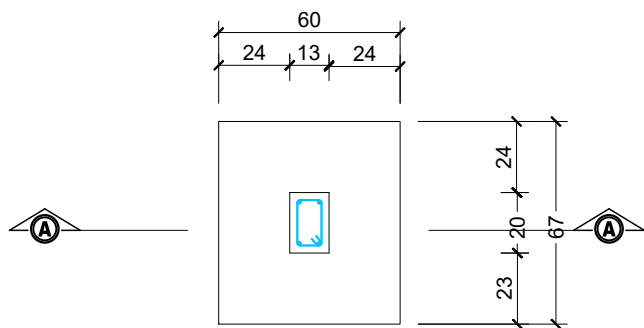


BLOCOS E PILARES (13x20)
ESCALA 1:25
MEDIDAS EM CM.

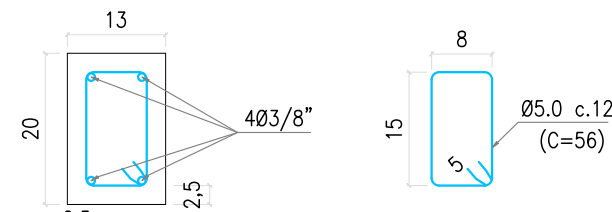


DETALHE DAS FERRAGENS
PILAR (13x20)
ESCALA 1:10
MEDIDAS EM CM.

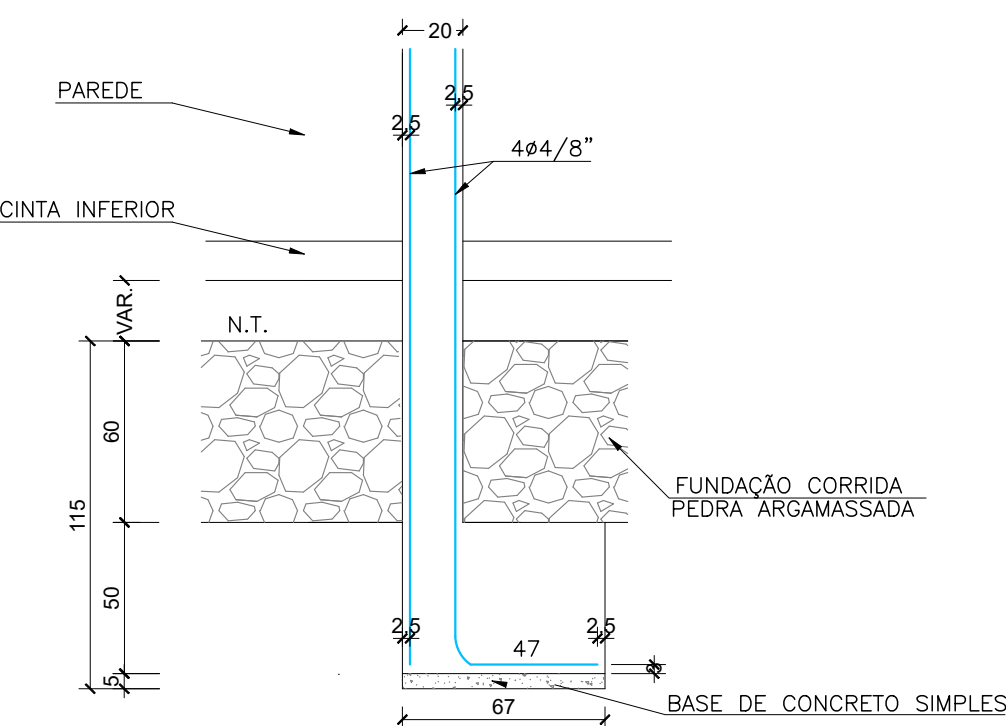

CORTE DOS BLOCOS E PILARES (20x13)
ESCALA 1:25
MEDIDAS EM CM.

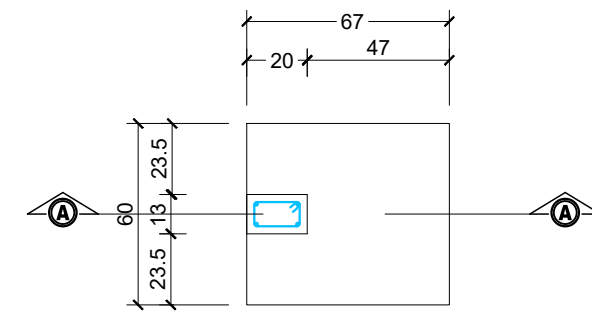

BLOCOS E PILARES (20x13)
ESCALA 1:25
MEDIDAS EM CM.

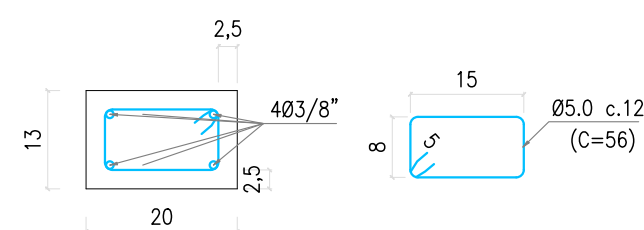

DETALHE DAS FERRAGENS
PILAR (20x13)
ESCALA 1:10
MEDIDAS EM CM.

PREFEITURA MUNICIPAL DE MORRO DO CHAPÉU DO PIAUÍ

PROJETO: AMPLIAÇÃO DA ESCOLA E. M. CONRADO FENELON
DESENHO: PROJETO ESTRUTURAL
LOC. CINTAS DE CONTENÇÃO SUPERIOR, CINTA INFERIOR E CINTA SUPERIOR

LOCAL: SEDE

ESCALA: INDICADA

PROJETISTA: Rômulo Augusto M. de O. Viana
Engenheiro Civil
RN 19157439-41/CREA-PI

DADOS DE CAMPO: -
DATA: 2025

REV.: 00

DESENHO/CAD: ANA VIANA

FORMATO: A1

PRANCHA N°: EST.04/04