



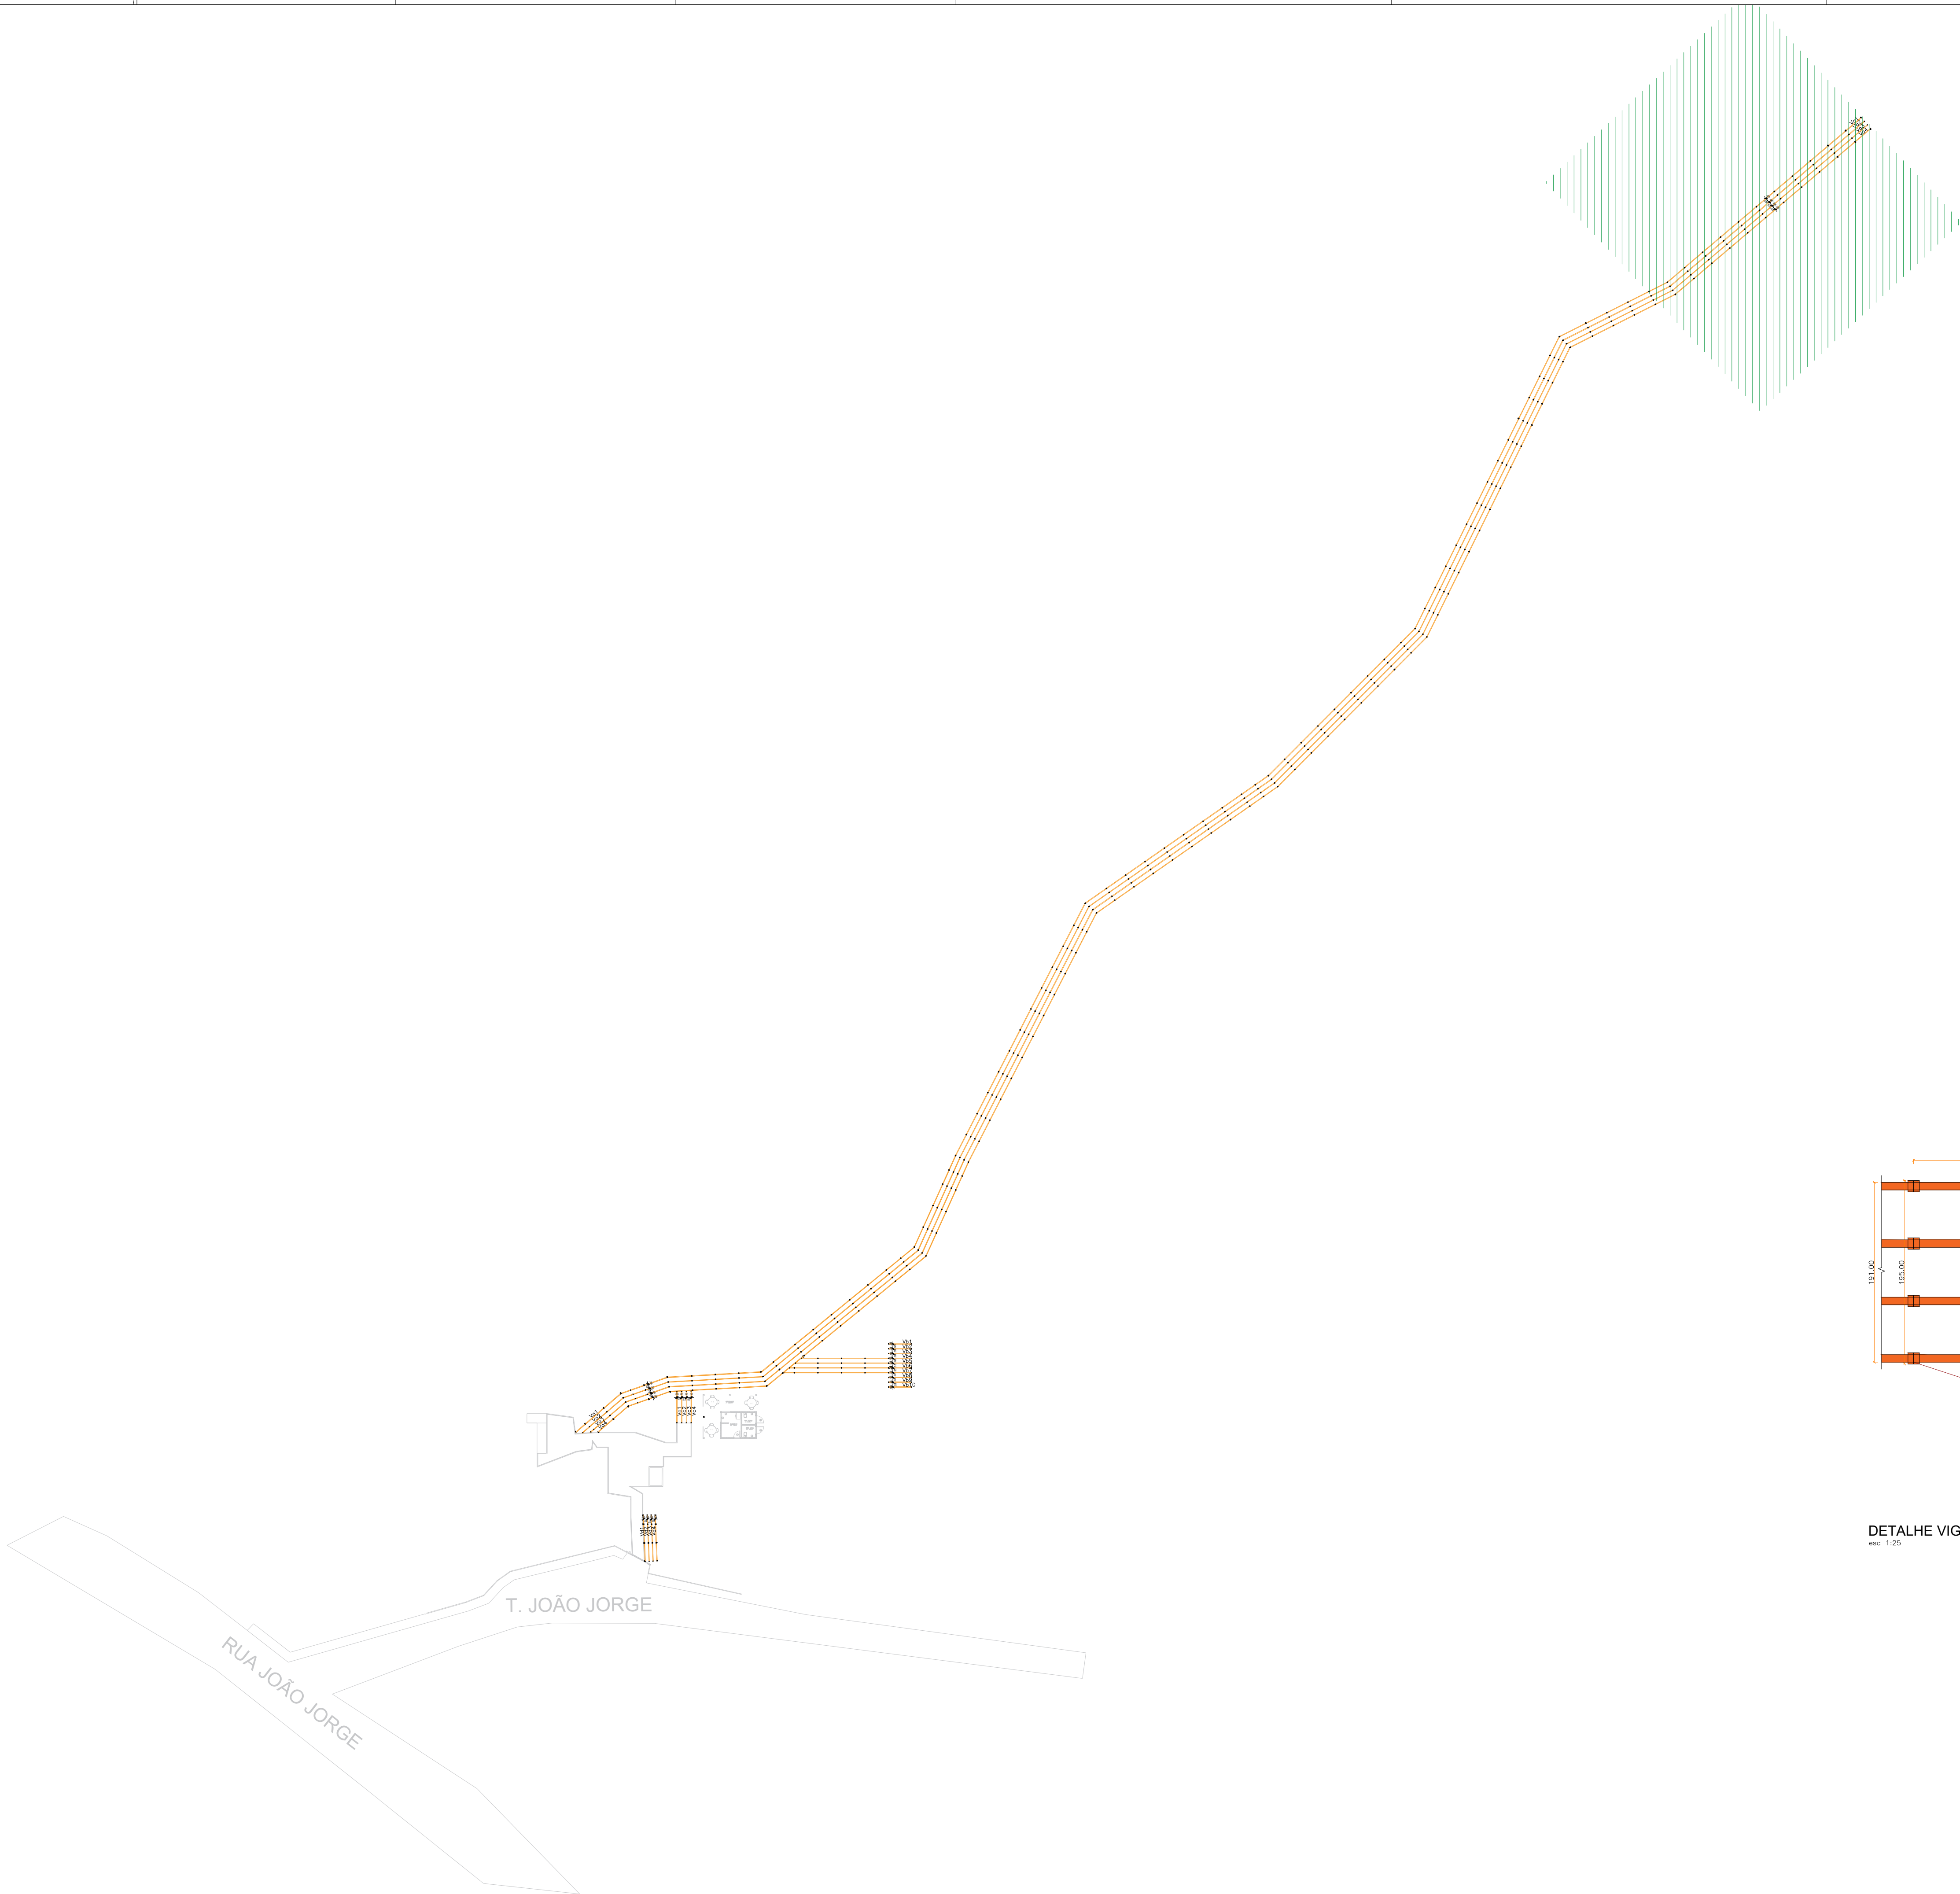

ÁREA DE MANGUE

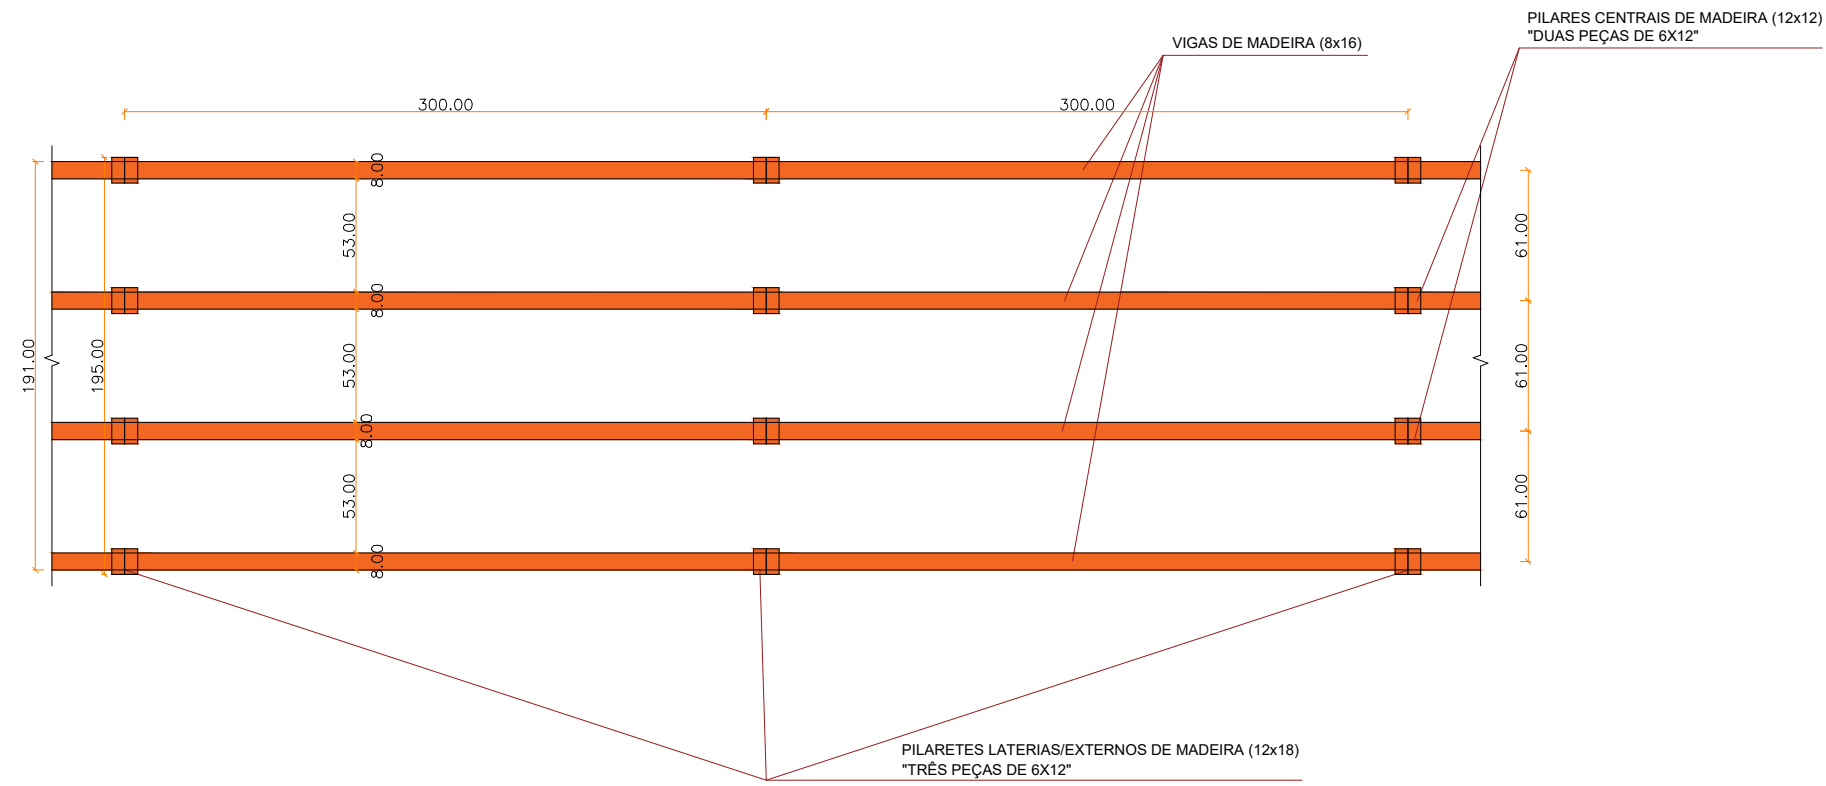

DETALHE VIGAS E PILARES DO DECK - VISTA SUPERIOR

esc: 1:25

|                                           |        |                     |       |  |  |
|-------------------------------------------|--------|---------------------|-------|--|--|
|                                           |        |                     |       |  |  |
|                                           |        | PROPRIETÁRIO        |       |  |  |
|                                           |        | RESPONSÁVEL TÉCNICO |       |  |  |
| PREFEITURA MUNICIPAL DE CAJUEIRO DA PRAIA |        |                     |       |  |  |
| TÍTULO                                    |        |                     |       |  |  |
| COMPLEXO TURÍSTICO CAJUEIRO REI           |        |                     |       |  |  |
| ENDEREÇO DA OBRA                          |        |                     |       |  |  |
| CAJUEIRO DA PRAIA - PI                    |        |                     |       |  |  |
| CONTEÚDO                                  |        |                     |       |  |  |
| PLANTA BAIXA - LOCAÇÃO VIGAS              |        |                     |       |  |  |
| ESCALA                                    | DATA   | REVISADO            | FOLHA |  |  |
| 1/300                                     | SET/25 |                     | 04    |  |  |