
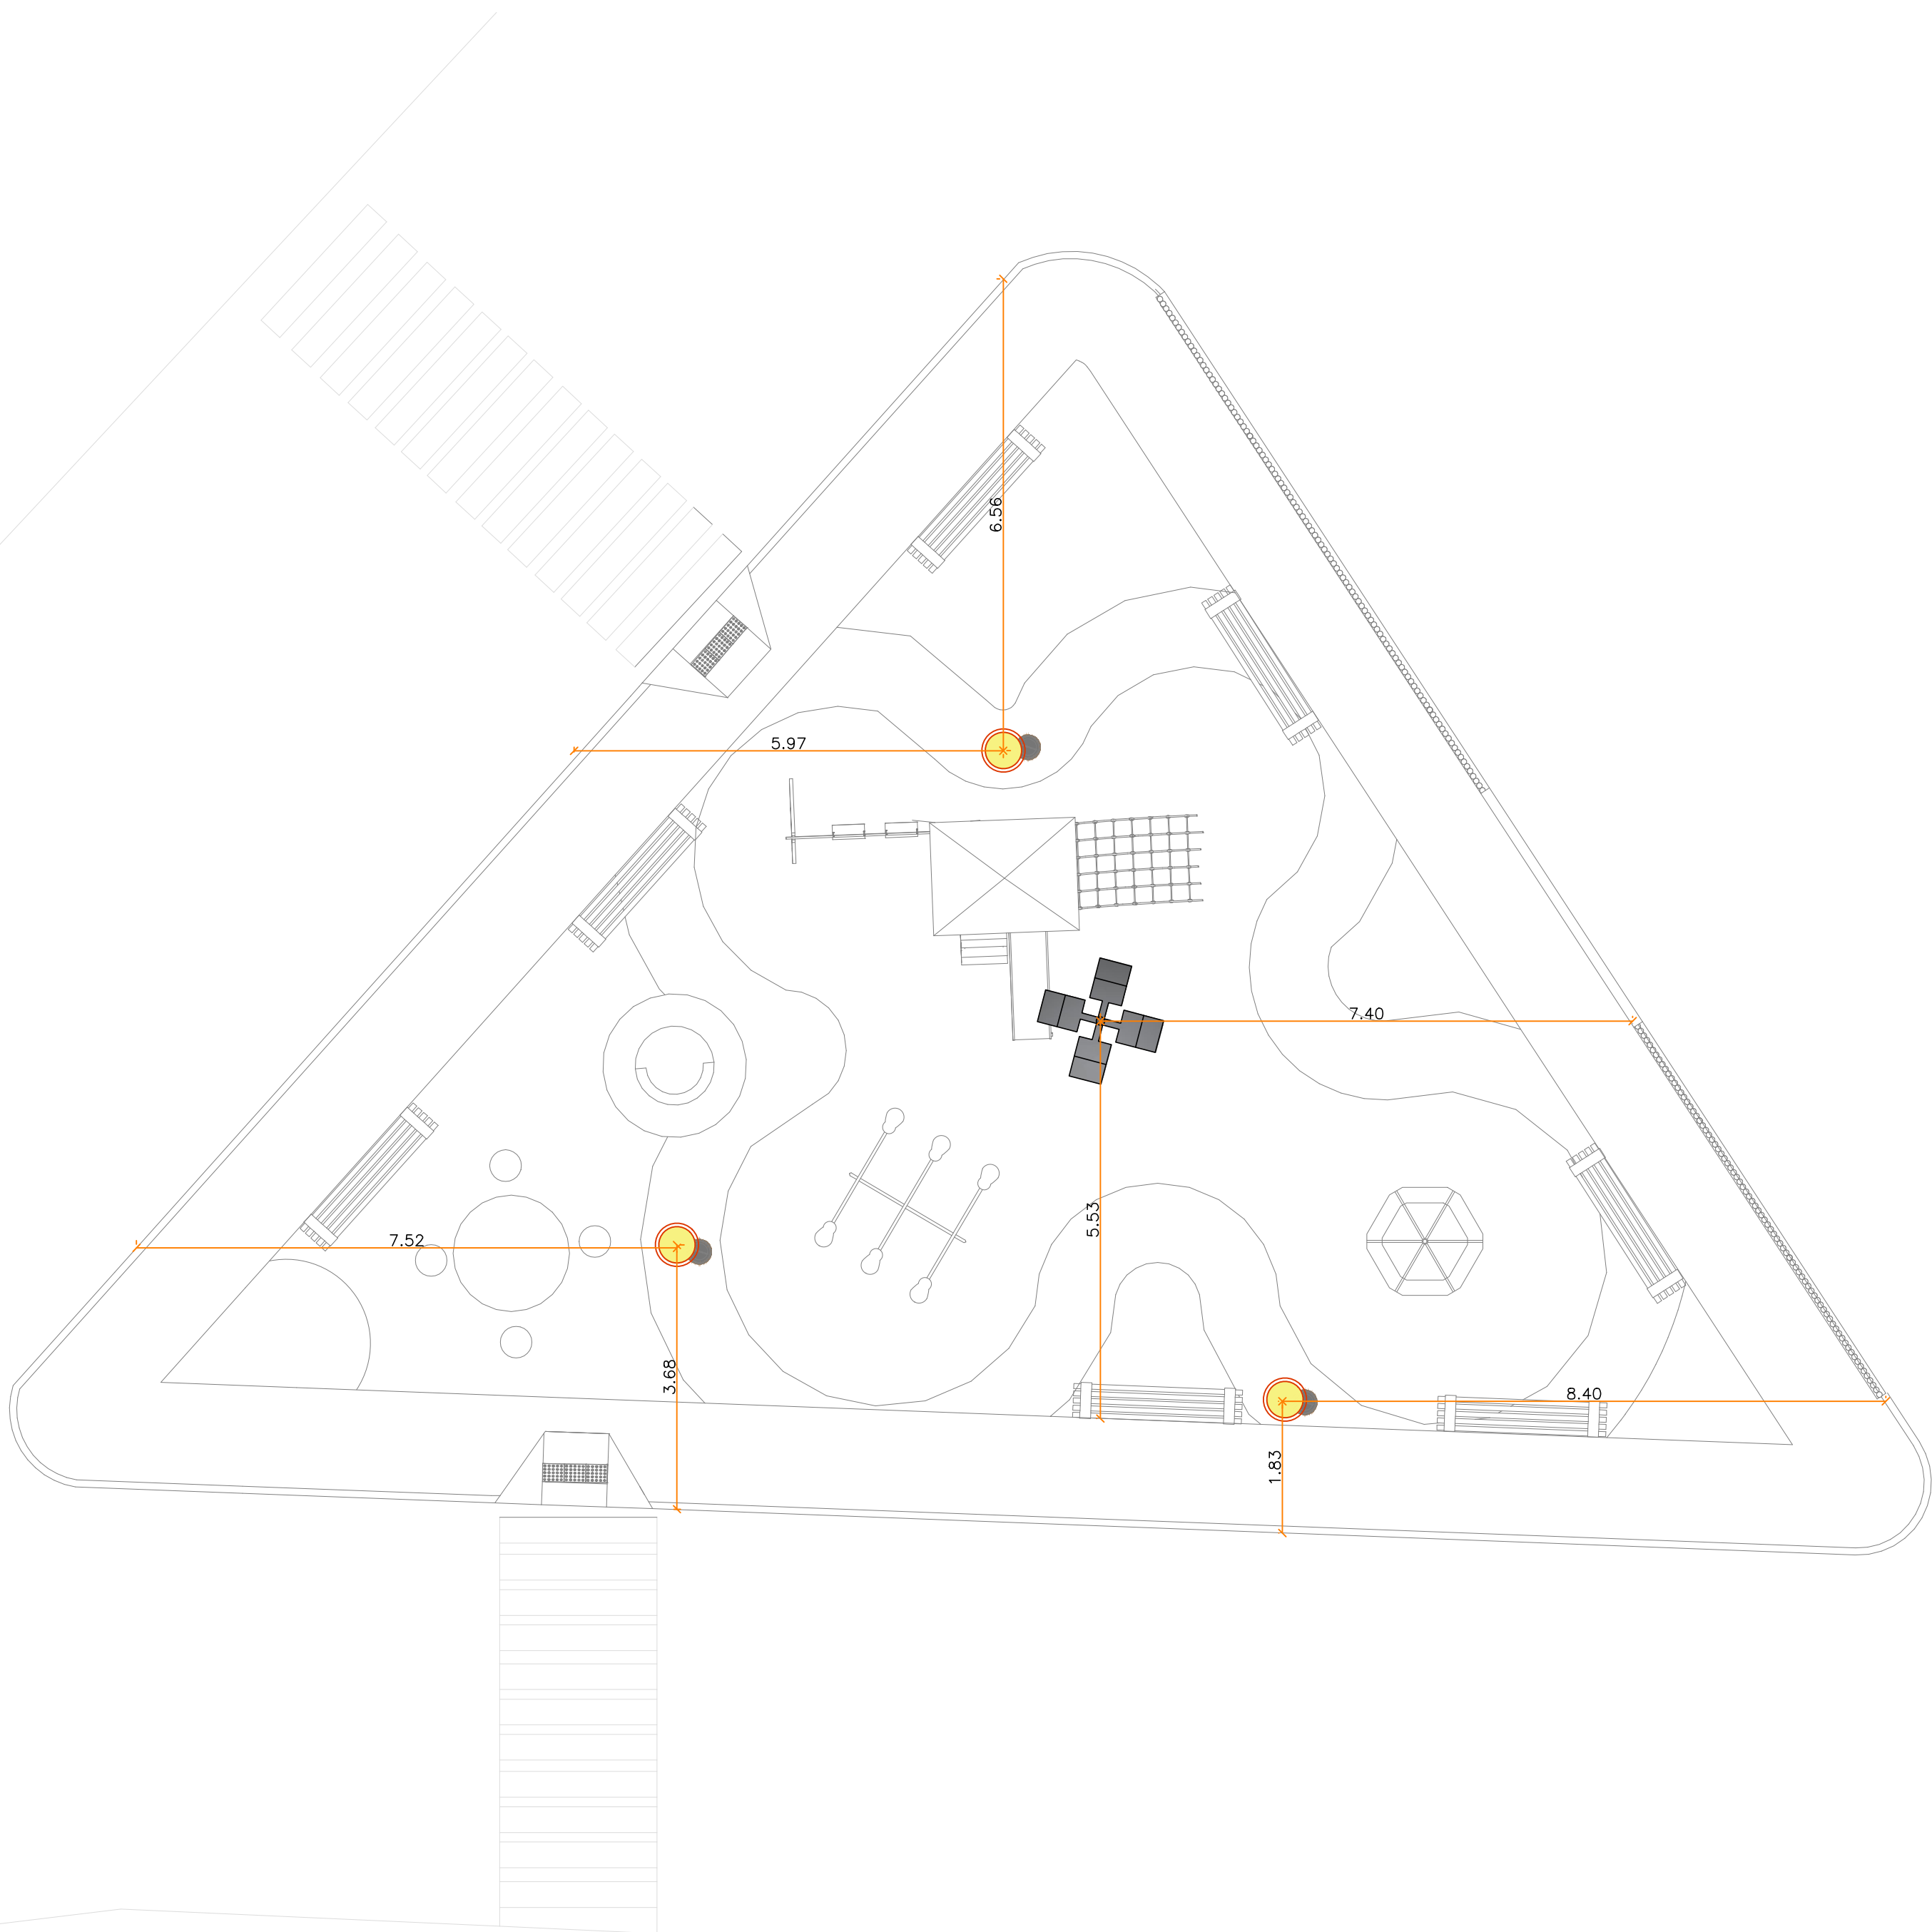


PLANTA DE ILUMINAÇÃO - LOCAÇÃO DE POSTES
Esc.: 1/75

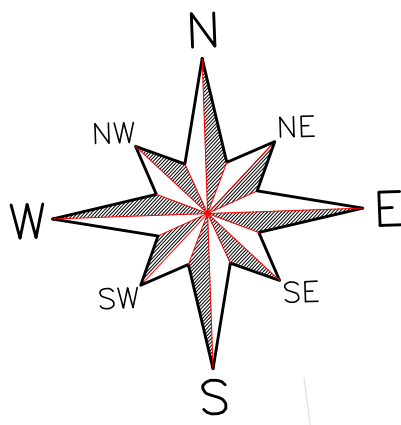

QUADRO DE PAVIMENTAÇÃO		
SÍMBOLOS	DESCRIÇÃO	QUANTIDADE
	GRAMA ESMERALDA	25,00 m²
	AREIA	78,00 m²
	PINTURA DO MURO EM TINTA EPÓXI ALTA RESISTÊNCIA NA COR AMARELO FREVO-CORAL	11,00 m²
	PINTURA DE PISO EM TINTA EPÓXI ALTA RESISTÊNCIA NA COR CALÇA JEANS-SUVINIL	43,00 m²
	PINTURA DE PISO EM TINTA EPÓXI ALTA RESISTÊNCIA NA COR AZUL DOS ANDES-CORAL	23,00 m²
	PINTURA DE PISO EM TINTA EPÓXI ALTA RESISTÊNCIA NA COR CINZA	98,00 m²

QUADRO DE ILUMINAÇÃO		
SÍMBOLOS	DESCRIÇÃO	QUANTIDADE
	POSTE TUBULAR DECORATIVO CABEÇA CONE COM 1 LUMINÁRIA LED 50W 3M DE ALTURA-VER DETALHE	(03 UNIDADE)
	POSTE PARA ILUMINAÇÃO PÚBLICA 4 PÉTALAS H=8m - VER DETALHE	(01 UNIDADE)

SÍMBOLOS	DESCRIÇÃO	QUANTIDADE
	BANCO DE CONCRETO COM ASSENTO DE MADEIRA RIPADA.	(07 UNIDADE)
	LIXEIRA EM MADEIRA E FERRO	(03 UNIDADE)

QUADRO DE VEGETAÇÃO		
	A DEFINIR	(04 UNIDADES)
	IPÊ AMARELO	(02 UNIDADES)

AUTOR DO PROJETO: ALLANA CARNEIRO FALCÃO	DATA:	SETEMBRO/2025
	ESCALA:	1/100
	FATOR DE PLOTAGEM:	1000/250
PROPRIETÁRIO:	OBS.:	
	1 - Qualquer divergencia entre desenho e cota, considerar a cota.	
	2 - TODAS AS COTAS DEVEM SER CONFERIDAS NO LOCAL	

ARQUIVO:	Direitos autorais reservados
----------	------------------------------

PROPRIETÁRIO: PREFEITURA MUNICIPAL DE SANTO AMARO-MA
ENDEREÇO DA OBRA:
PROJETO: ARQUITETÔNICO PRAÇA
DESENHO: ILUMINAÇÃO