



**ESTADO DE RORAIMA**


**PREFEITURA MUNICIPAL DE UIRAMUTÃ**

---

**SECRETÁRIO MUNICIPAL DE OBRAS, INFRAESTRUTURA E SERVIÇOS URBANOS**

---

***DETALHAMENTO ESTRUTURAL  
DA PONTE DE MADEIRA***

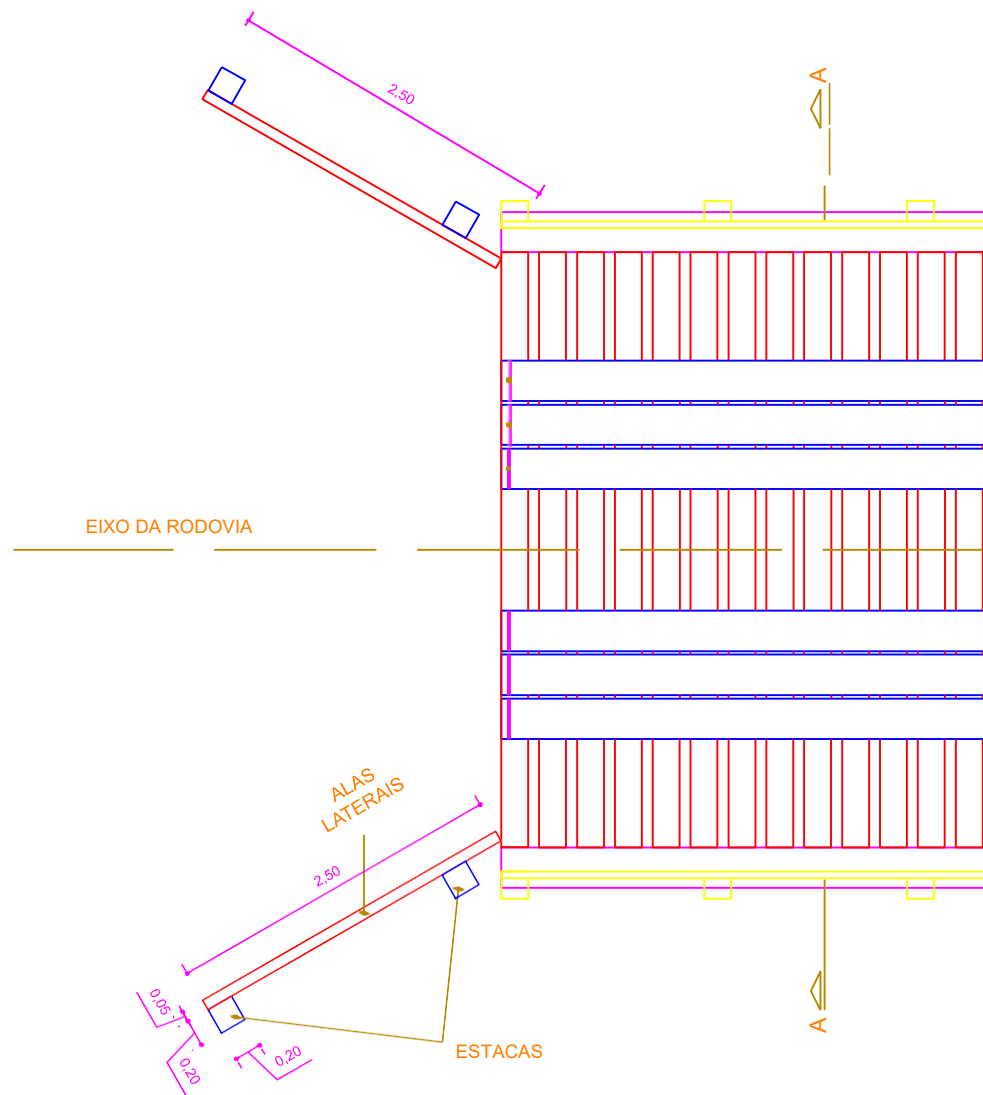

#### MADEIRAMENTO:

CORRIMÃO: 0,15 x 0,08m  
 BALAUSTRÉ: 0,15 x 0,08 x 0,90m  
 GUARDA-RODA: 0,30 x 0,20 x 5,00m  
 PRANCHETAS: 0,20 x 0,10 x 5,00m  
 DESLIZANTES: 0,30X0,08 x 5,00m  
 LONGARINAS: 0,30 x 0,30 x 5,00m  
 BALANCIN: 0,30 X 0,30 X 2,50m  
 TRANSVERSINAS: 0,30X0,30 x 5,00m  
 PILAR: 0,30 x 0,30m  
 ESTACA: 0,30 x 0,30m  
 CONTRAVENTAMENTOS: 0,15 x 0,10 x 5,00m  
 LINHA D'ÁGUA 0,15 x 0,10 x 4,00m  
 BATENTE 0,20 x 0,15 x 5,00m

#### CORTINAS:

ESTACA: 0,20 X 0,20M  
 PRANCHETAS: 0,25 X 0,05M


#### FERRAGENS:

PARAFUSOS: ROSCA DUPLA D=16mm X 500mm  
 PORCA SEXTAVADA 5/8 "  
 PREGOS FERRO CA-50 2 1/2 x 12"

FL: 1/5

- PROJETO DE PONTE DE MADEIRA -  
 VÃO 5,00m  
 - PLANTA -

ESCALA: 1:50

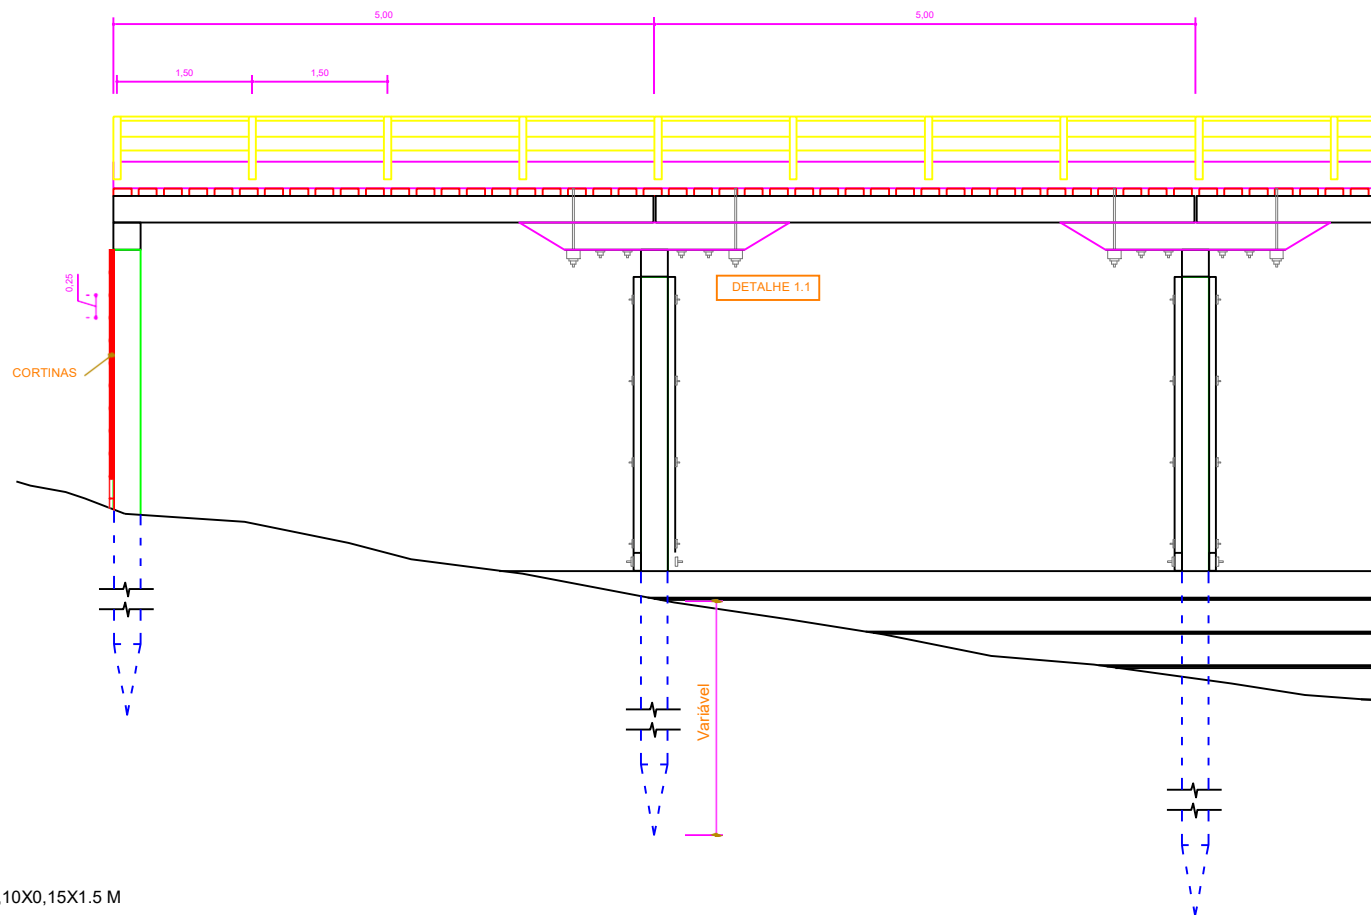

#### MADEIRAMENTO:

CORRIMÃO: 0,15 x 0,08m  
 BALAUSTRE: 0,15 x 0,08 x 0,90m  
 GUARDA-RODA: 0,30 x 0,20 x 5,00m  
 PRANCHETAS: 0,20 x 0,10 x 5,00m  
 DESLIZANTES: 0,30X0,08 x 5,00m  
 TRAVESSA PARA APERTO DE RODANTE: 0,10X0,15X1,5 M  
 LONGARINAS: 0,30 x 0,30 x 5,00m  
 BALANCIN: 0,30 X 0,30 X 2,50m  
 TRANSVERSINAS: 0,30X0,30 x 5,00m  
 PILAR: 0,30 x 0,30m  
 ESTACA: 0,30 x 0,30m  
 CONTRAVENTAMENTOS: 0,15 x 0,10 x 5,00m  
 LINHA D'ÁGUA 0,15 x 0,10 x 4,00m  
 BATENTE 0,20 x 0,15 x 5,00m

#### CORTINAS:

ESTACA: 0,20 X 0,20M  
 PRANCHETAS: 0,25 X 0,05M


#### FERRAGENS:

PARAFUSOS: ROSCA DUPLA D=16mm X 500mm  
 PORCA SEXTAVADA 5/8 "  
 PREGOS FERRO CA-50 2 1/2" x 12"

- PROJETO DE PONTE DE MADEIRA -  
 VÃO 5,00m  
 - VISTA LATERAL -

FL: 2/5

ESCALA: 1:75

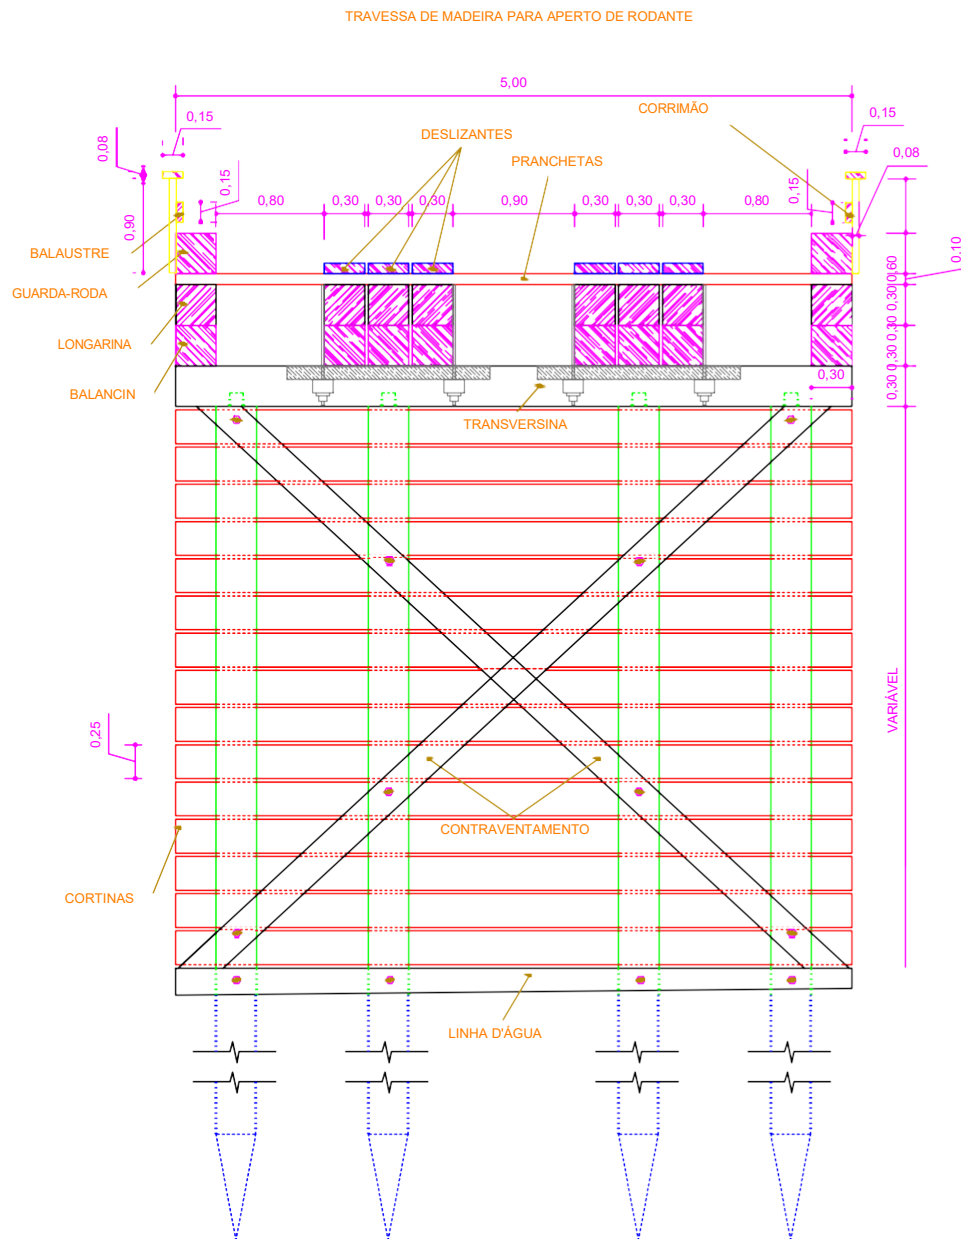

#### MADEIRAMENTO:

CORRIMÃO: 0,15 x 0,08m  
 BALAUSTRÉ: 0,15 x 0,08 x 0,90m  
 GUARDA-RODA: 0,30 x 0,20 x 5,00m  
 PRANCHETAS: 0,20 x 0,10 x 5,00m  
 DESLIZANTES: 0,30X0,08 x 5,00m  
 TRAVESSA PARA APERTO DE RODANTE: 0,10X0,15X1.5 M  
 LONGARINAS: 0,30 x 0,30 x 5,00m  
 BALANCIN: 0,30 X 0,30 X 2,50m  
 TRANSVERSINAS: 0,30X0,30 x 5,00m  
 PILAR: 0,30 x 0,30m  
 ESTACA: 0,30 x 0,30m  
 CONTRAVENTAMENTOS: 0,15 x 0,10 x 5,00m  
 LINHA D'ÁGUA 0,15 x 0,10 x 4,00m  
 BATENTE 0,20 x 0,15 x 5,00m

#### CORTINAS:

ESTACA: 0,20 X 0,20M  
 PRANCHETAS: 0,25 X 0,05M


#### FERRAGENS:


PARAFUSOS: ROSCA DUPLA D=16mm X 500mm  
 PORCA SEXTAVADA 5/8 "  
 PREGOS FERRO CA-50 2 1/2 x 12"

- PROJETO DE PONTE DE MADEIRA -  
 VÃO 5,00m  
 - CORTE A-A -

FL: 3/5


ESCALA: 1:50

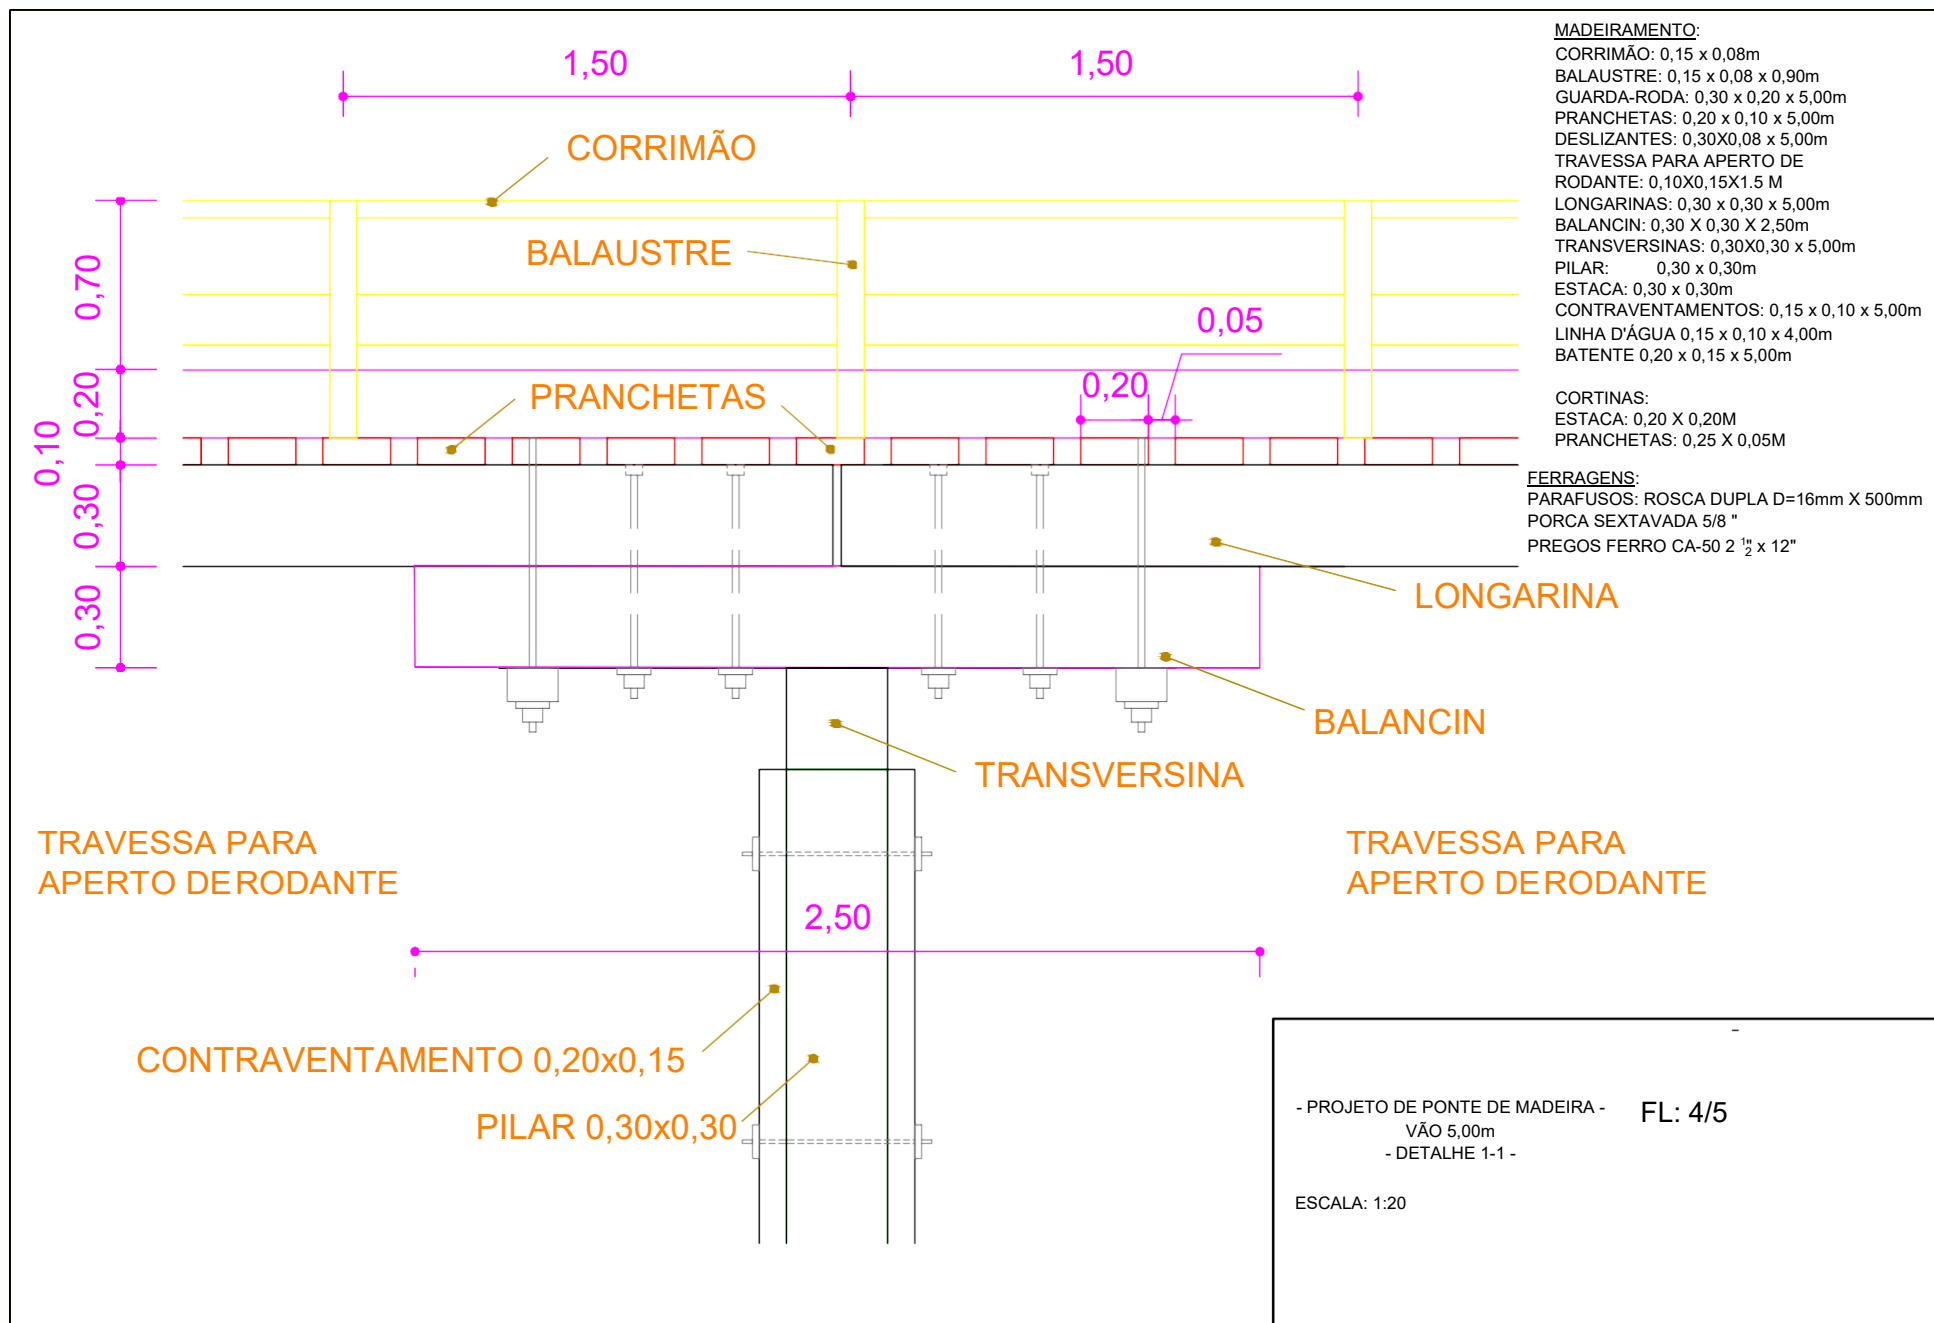

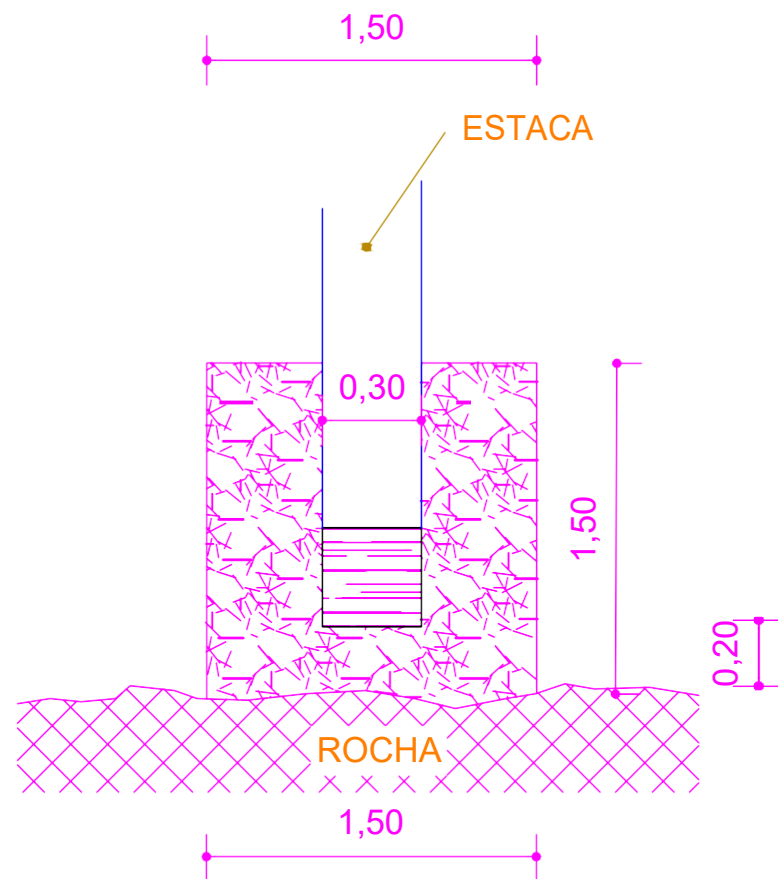

### DETALHAMENTO DE FUNDAÇÃO SOBRE LEITO ROCHOSO

ESCALA 1:20

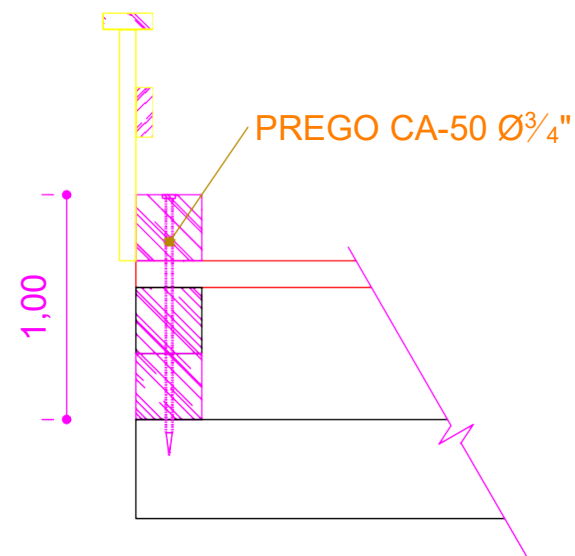

### DETALHE DA AMARRAÇÃO DO GUARDA-RODAS

ESCALA 1:20

- PROJETO DE PONTE DE MADEIRA -  
VÃO 5,00m  
- DETALHES DE AMARRAÇÕES -

FL: 5/5

ESCALA: IND.



**ESTADO DE RORAIMA**  
**PREFEITURA MUNICIPAL DE UIRAMUTÃ**  

---

**SECRETÁRIO MUNICIPAL DE OBRAS, INFRAESTRUTURA E SERVIÇOS URBANOS**

---

**DETALHAMENTO DO GUARDA CORPO**

