



A Corte AA

Escala:1:50

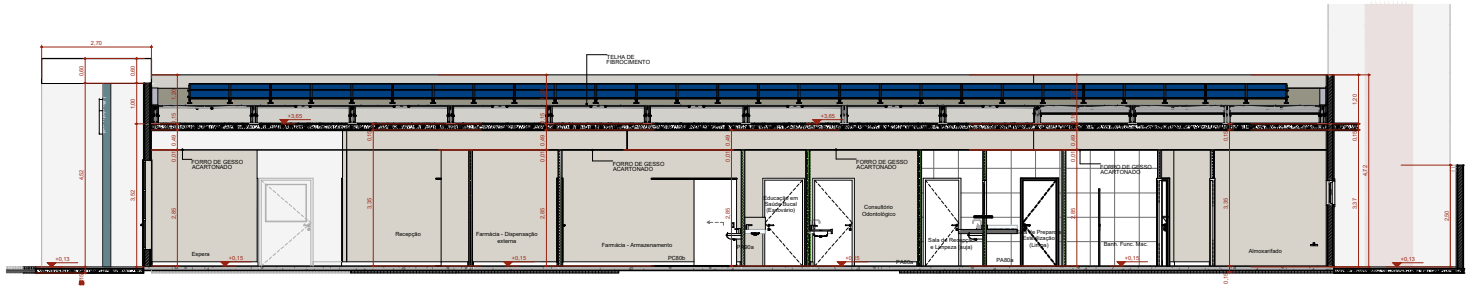


B Corte BB

Escala:1:50

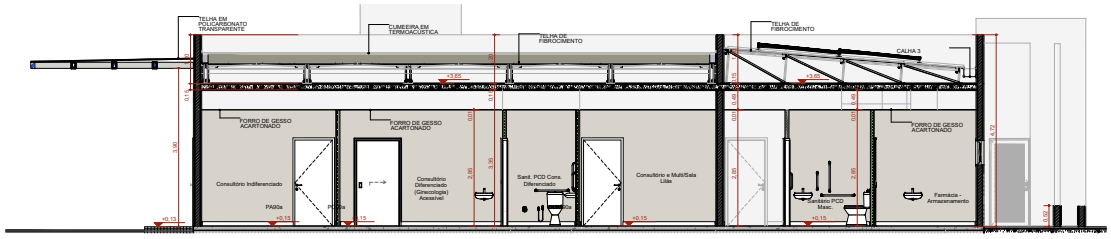

C Corte CC

Escala:1:50

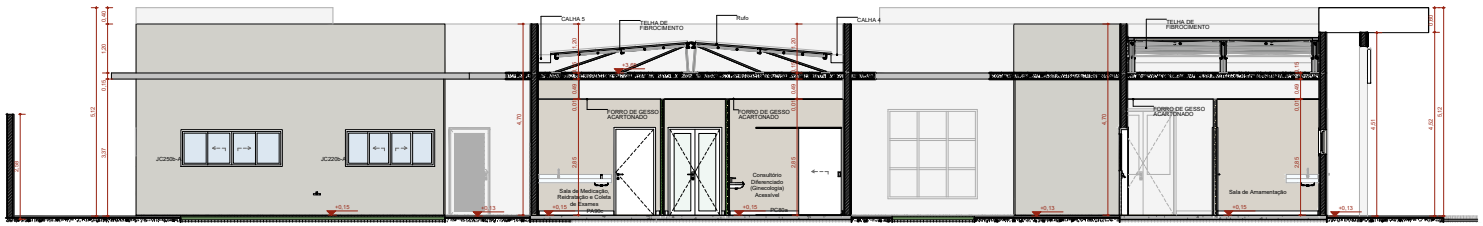

D Corte DD

Escala:1:50

Documento assinado digitalmente

gov.br

MARCOS DOMINGOS DA SILVA

Data: 09/03/2026 19:45:24-0300

Verifique em https://validar.iti.gov.br

TÍTULO DO PROJETO

Unidade Básica de Saúde Porte 1 Comunidade Willimon_PMU

PROPRIETÁRIO

PREFEITURA MUNICIPAL DE UIRAMUTÃ

SECRETARIA MUNICIPAL DE SAÚDE

CNPJ

12.409.570/0001-19

ENDEREÇO

Comunidade Indígena Willimon- Uiramut3 / RR - CEP: 69358-000, sob as coordenadas COORDENADAS : 4,634028 N, 60,177250 W

TÍTULO DA PRANCHA

CORTES

DESCRIÇÃO DA ETAPA

PROJETO EXECUTIVO

NOME: PRANCHA - ARQUIVO	REVISÃO	UNIDADE	DATA	ESCALA
MS_UBS1_PE_AQ 06.12_R01	R01	METROS	04/09/2024	INDICADA

DIREITOS AUTORAIS RESERVADOR CONFORME LEGISLAÇÃO NACIONAL E INTERNACIONAL

FOLHA A1 ESTEND. 87,10 x 59,40