



A Corte AA

Escala: 1:50

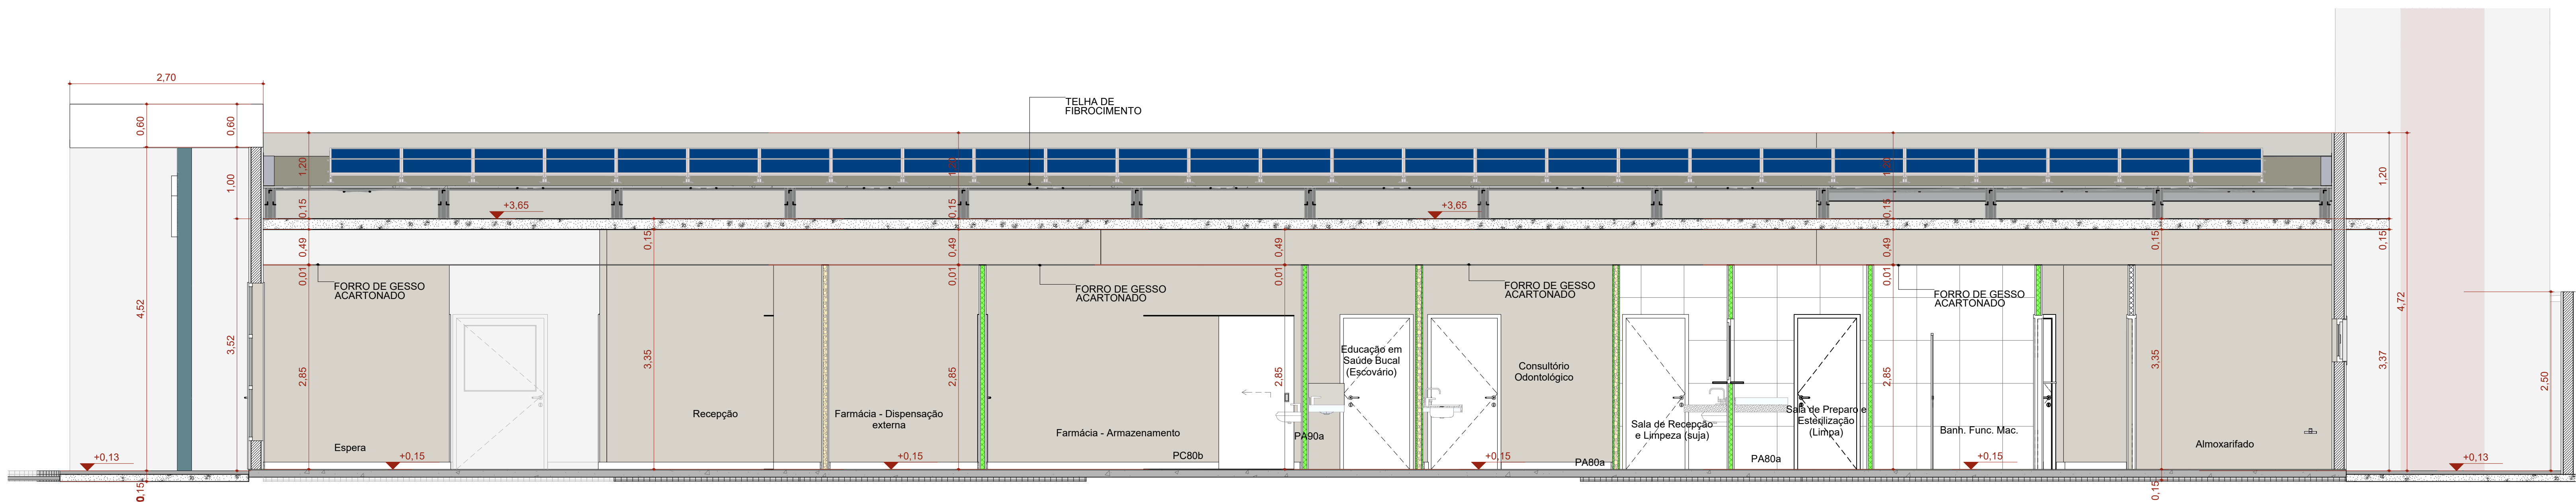


B Corte BB

Escala: 1:50

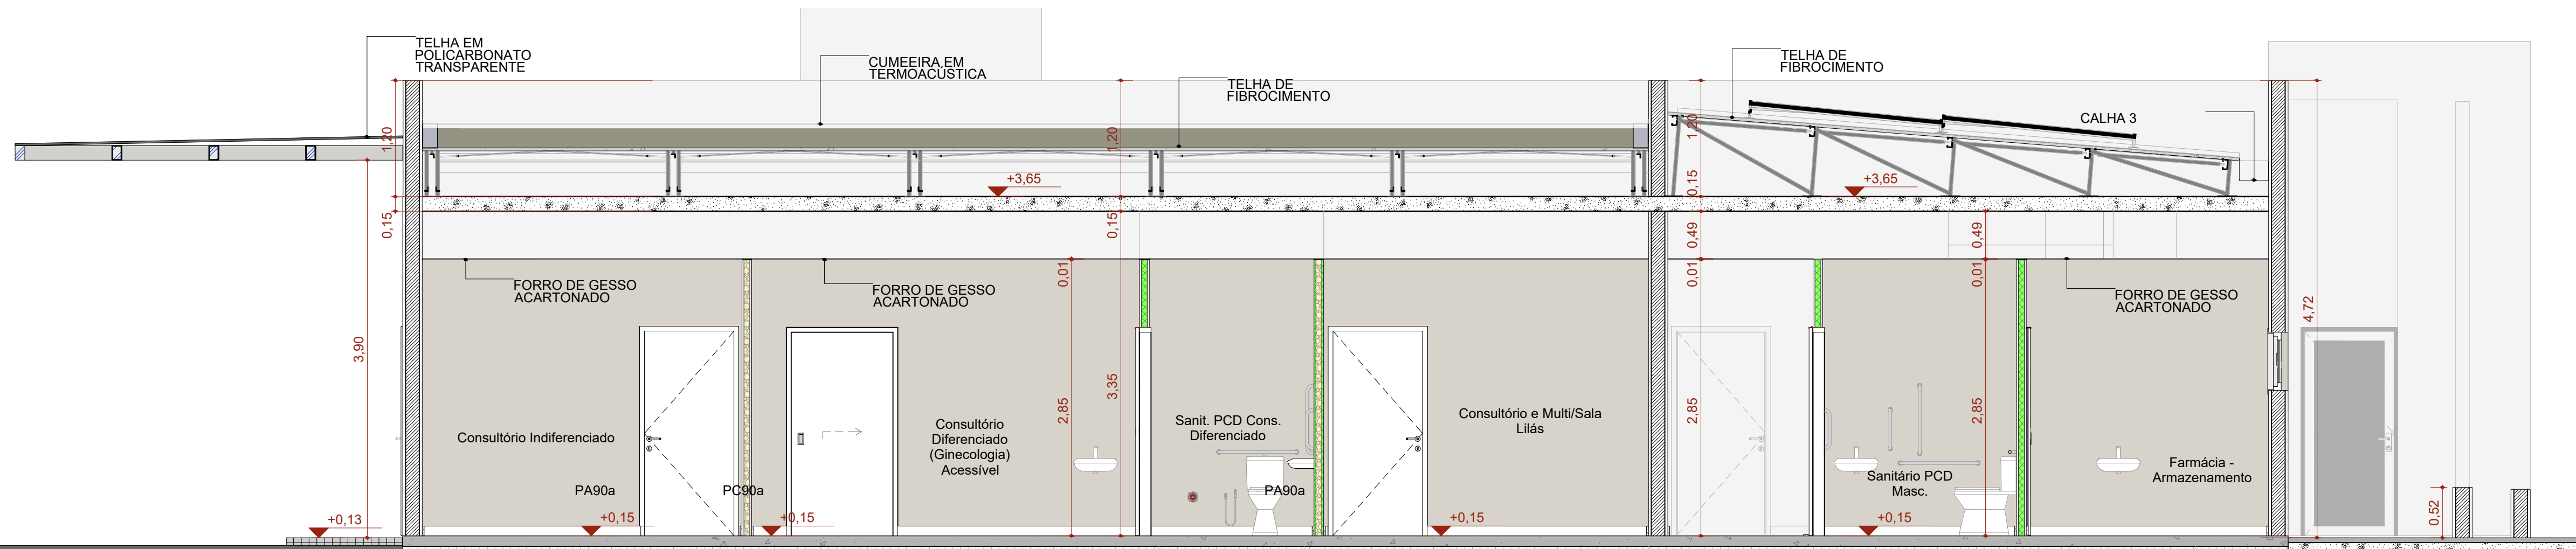

C Corte CC

Escala: 1:50

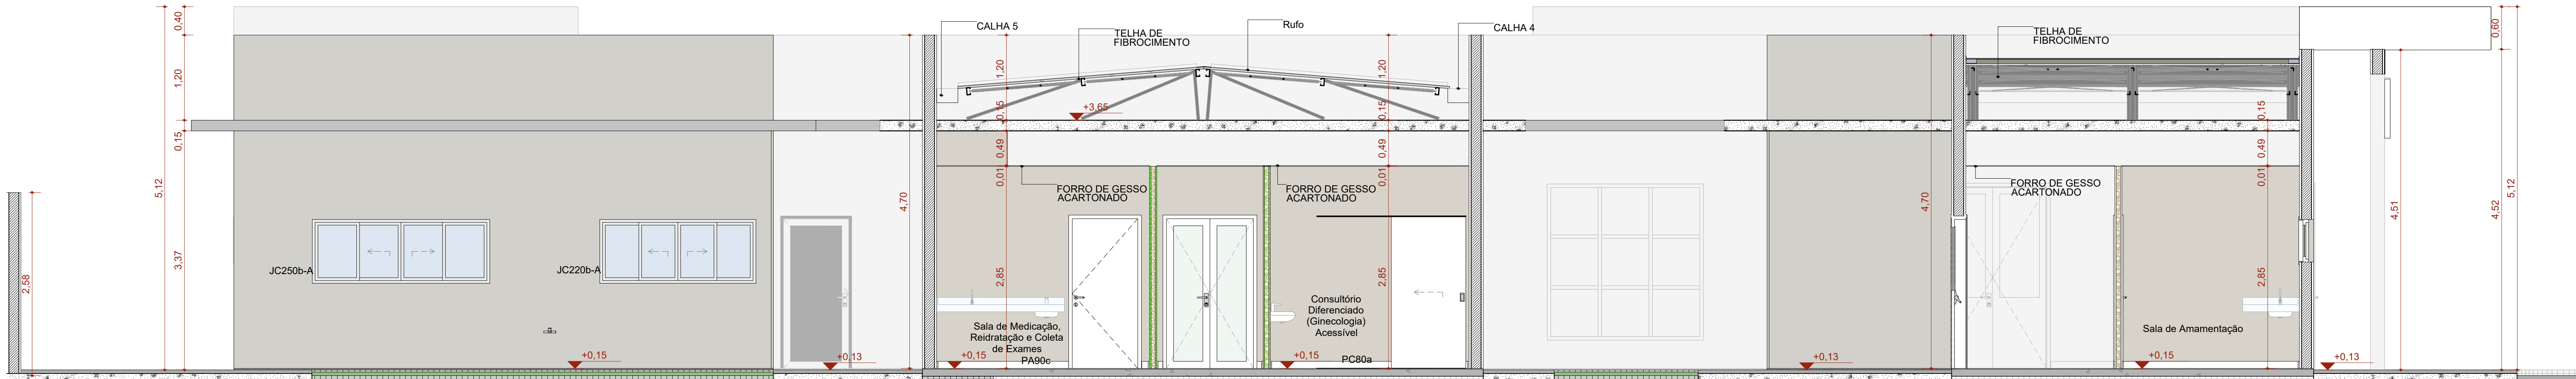

D Corte DD

Escala: 1:50

Handwritten signature of the architect.
Arquiteto Responsável
Engenheiro CREA 000000000000000000

TÍTULO DO PROJETO

Unidade Básica de Saúde Porte 1 Comunidade Serra do Sol_PMU

PROPRIETÁRIO

PREFEITURA MUNICIPAL DE UIRAMUTÃ
SECRETARIA MUNICIPAL DE SAÚDE

CNPJ

12.409.570/0001-19

ENDEREÇO

Comunidade Indígena Serra do Sol - Uiramutã / RR - CEP: 69358-000,
sob as coordenadas COORDENADAS: 4°35'28.85"N, 60°10'8.56"

TÍTULO DA PRANCHA

CORTES

DESCRIÇÃO DA ETAPA

PROJETO EXECUTIVO

NOME PRANCHA - ARQUIVO
MS_UBS1_PE_AQ 06.12_R01

REVISÃO

R01

UNIDADE

METROS

DATA

04/09/2024

ESCALA

FOLHA A1 ESTEND.
97,10 x 59,40

