




F1 FACHADA FRONTAL
Escala: 1:50

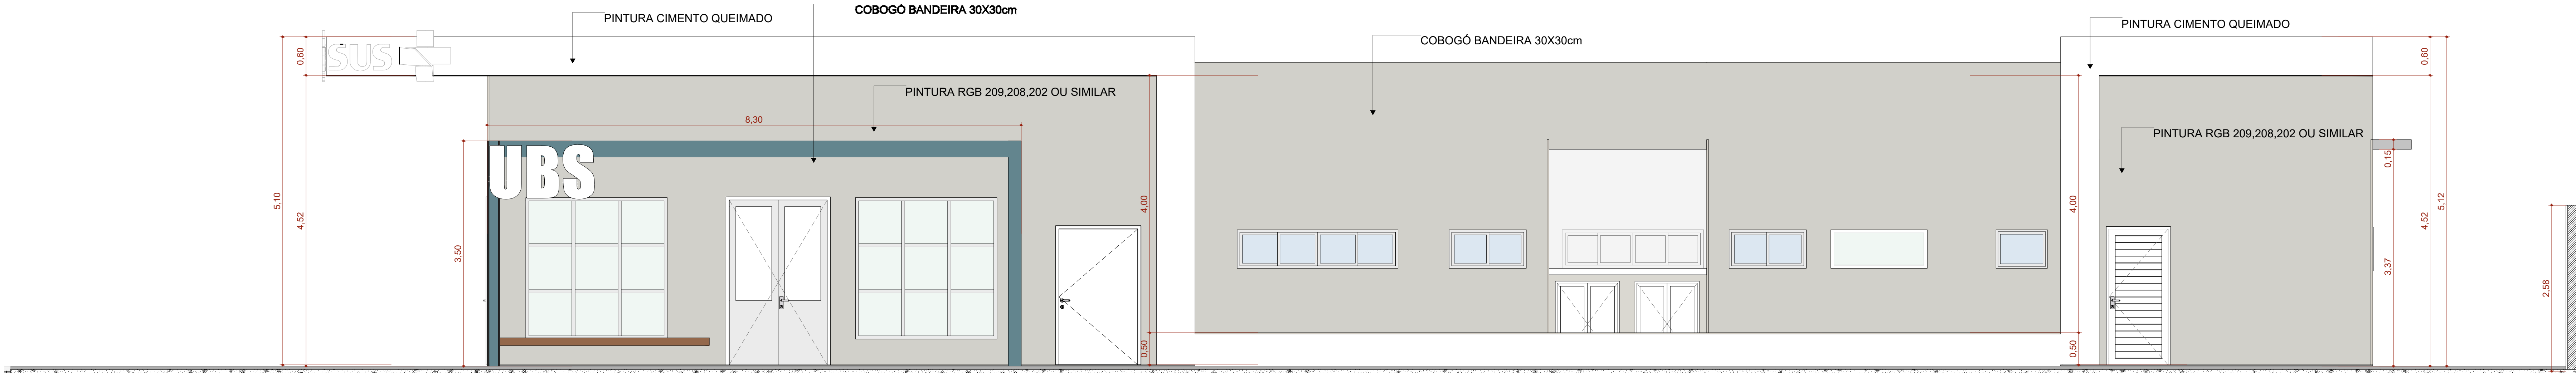

F2 FACHADA DIREITA
Escala: 1:50

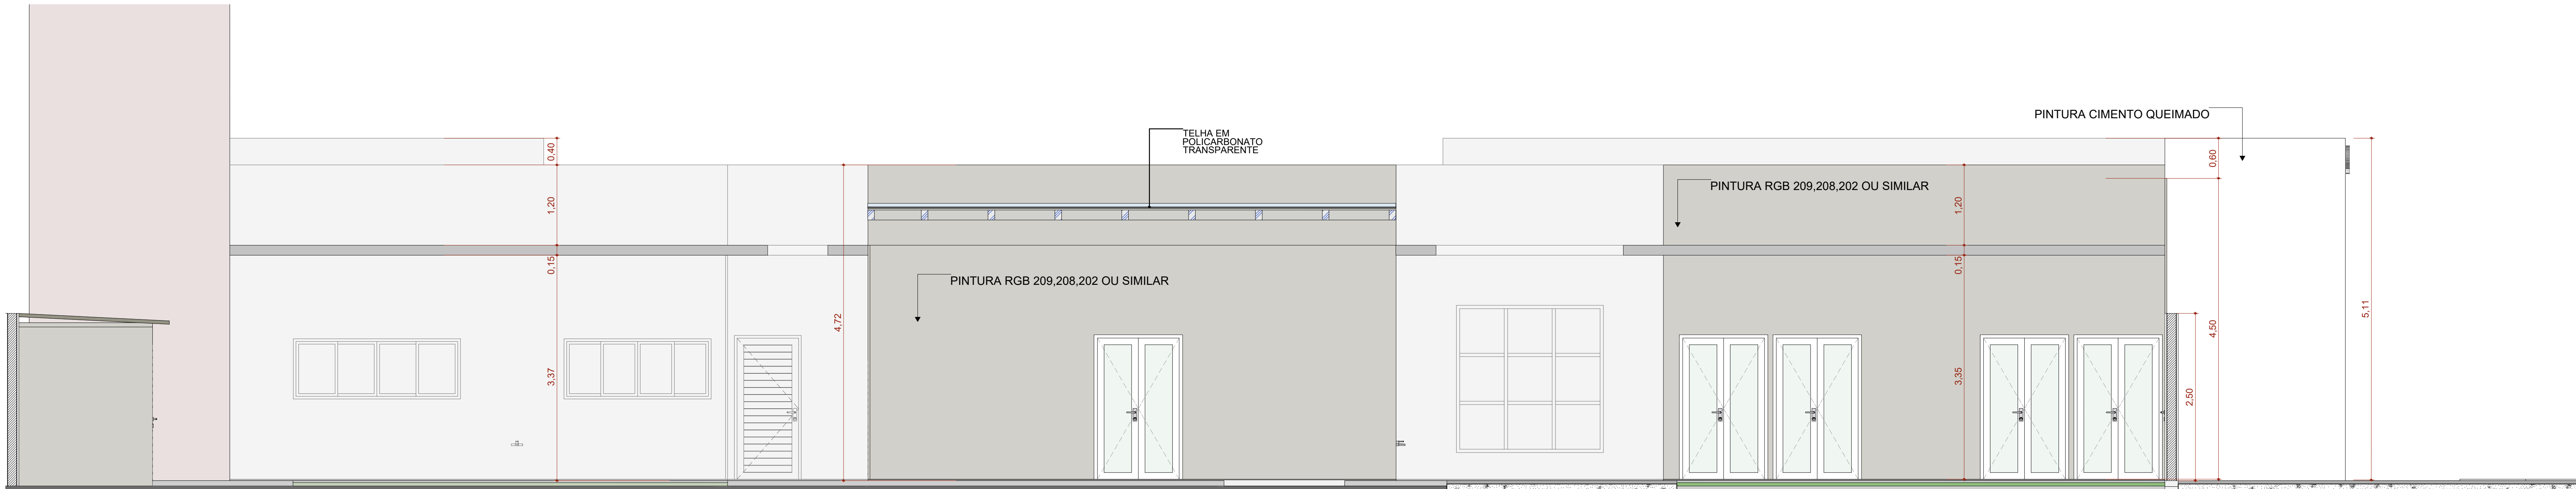

F4 FACHADA ESQUERDA
Escala: 1:50

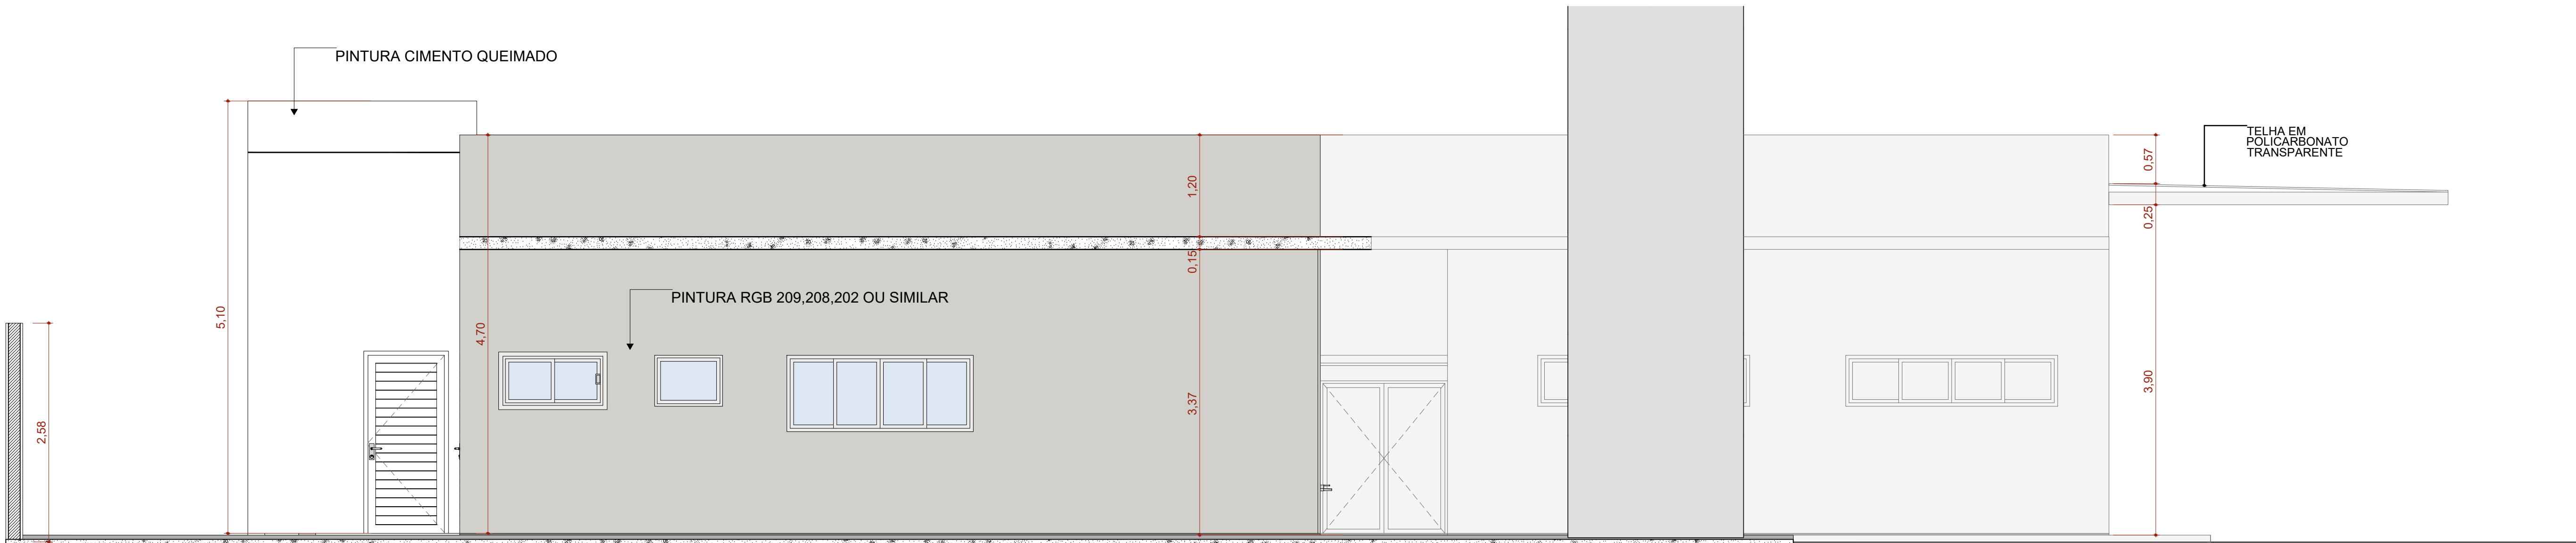

F3 FACHADA FUNDO
Escala: 1:50

TÍTULO DO PROJETO
Unidade Básica de Saúde Porte 1 Comunidade Serra do Sol_PMU

PROPRIETÁRIO
PREFEITURA MUNICIPAL DE UIRAMUTÃ
SECRETARIA MUNICIPAL DE SAÚDE
CNPJ
12.409.570/0001-19
ENDEREÇO
Comunidade Indígena Serra do Sol - Uiramutã / RR - CEP: 69358-000,
sob as coordenadas COORDENADAS : 4°35'28.85"N, 60°10'8.56



TÍTULO DA PRANCHA
FACHADAS

DESCRIÇÃO DA ETAPA

PROJETO EXECUTIVO

NOME PRANCHA - ARQUIVO MS_UBS1_PE_AQ 07.12_R01	REVISÃO R01	UNIDADE METROS	DATA 04/09/2024	ESCALA INDICADA
---	----------------	-------------------	--------------------	--------------------

DIREITOS AUTORAIS RESERVADOS CONFORME LEGISLAÇÃO NACIONAL E INTERNACIONAL

FOLHA 01 DE 01
97,10 x 59,40