



BI.330de

Escala:1:20

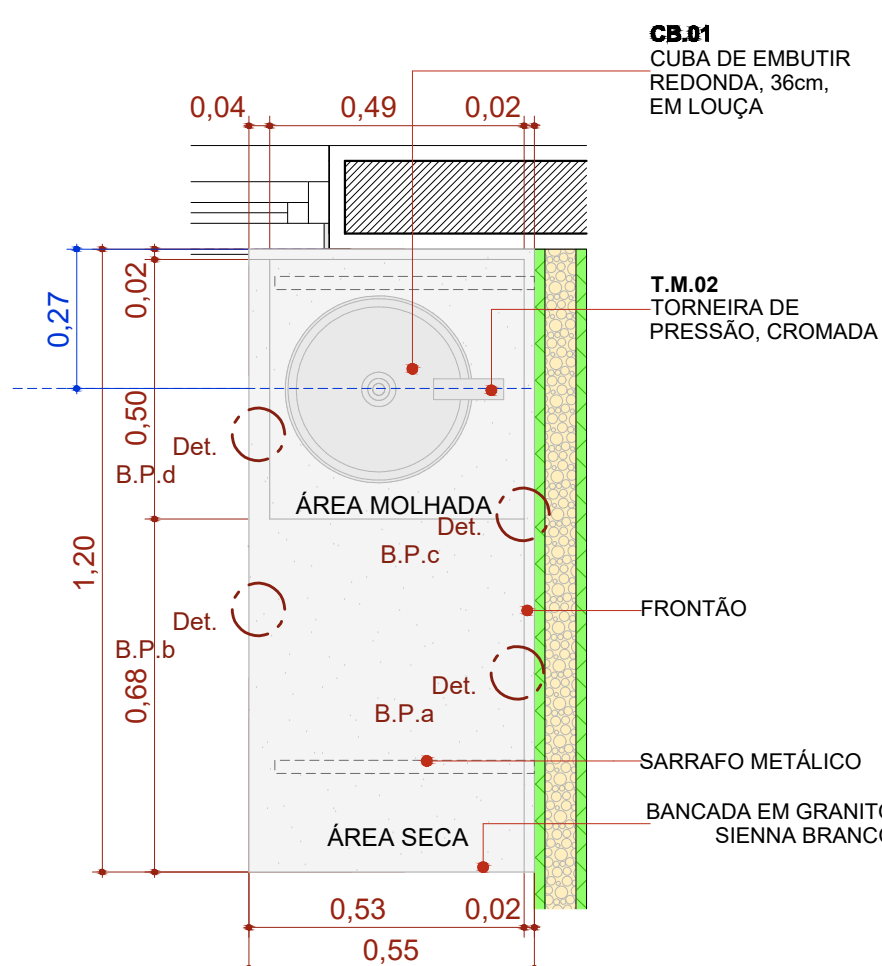


BPC.120e

Escala:1:20

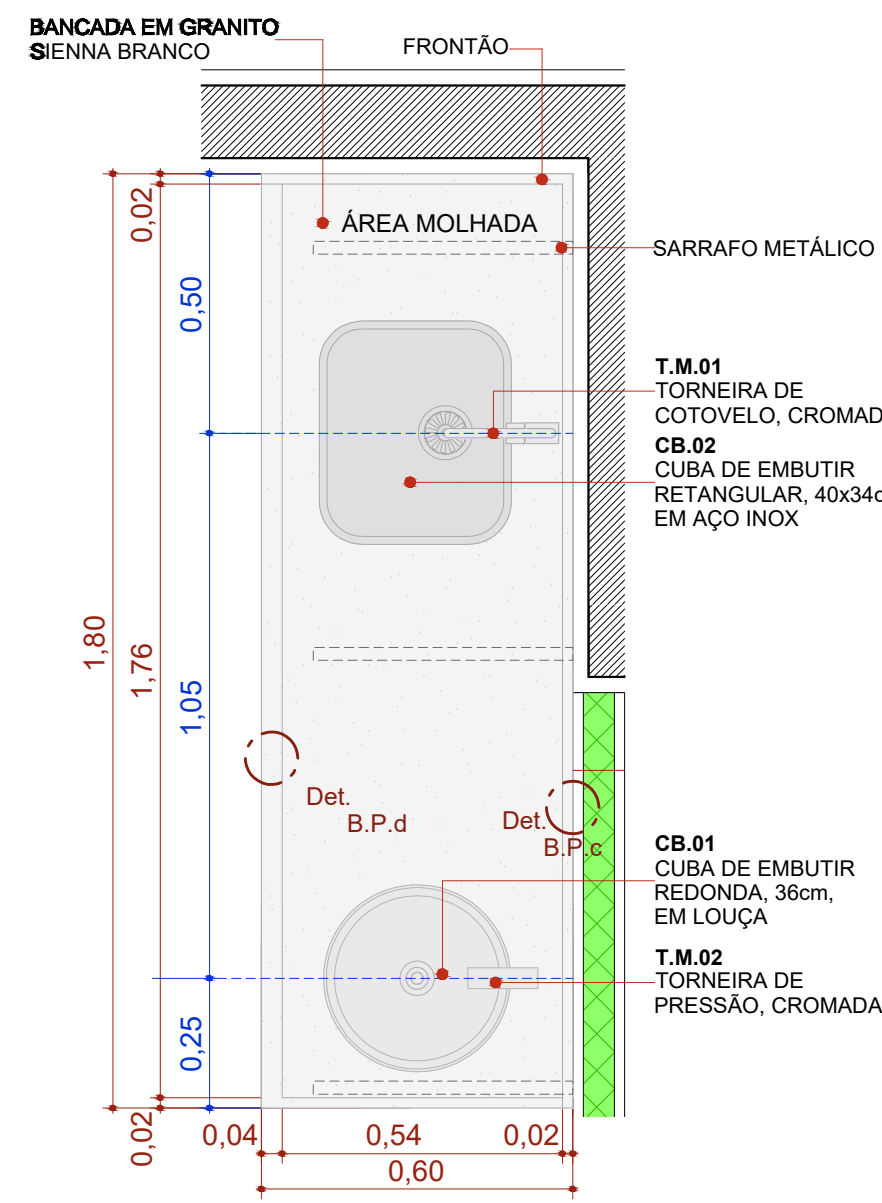


BPC.180e

Escala:1:20

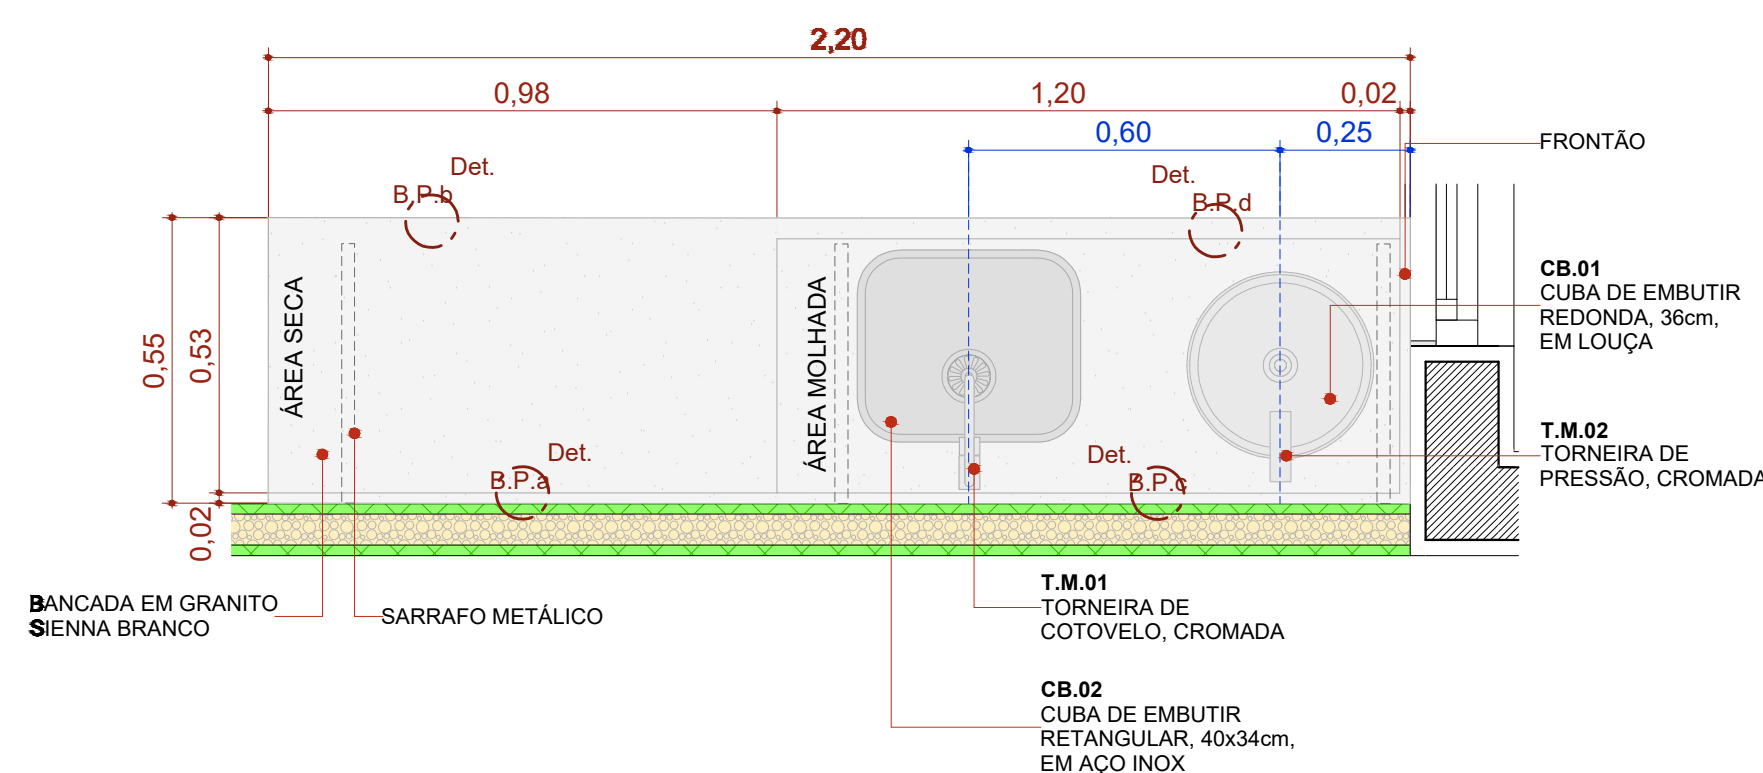


BPC.220e

Escala:1:20

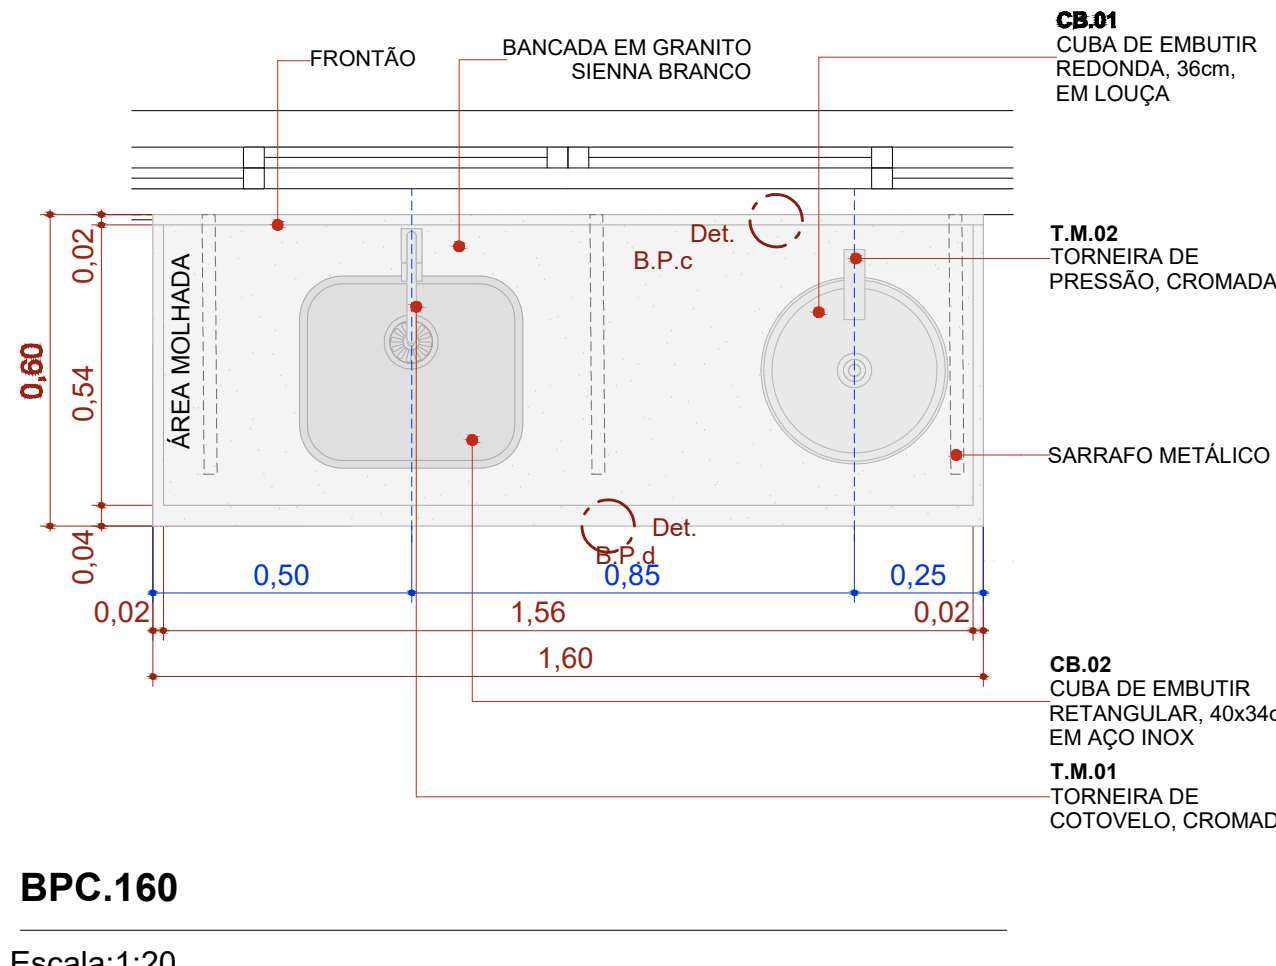


BPC.160

Escala:1:20

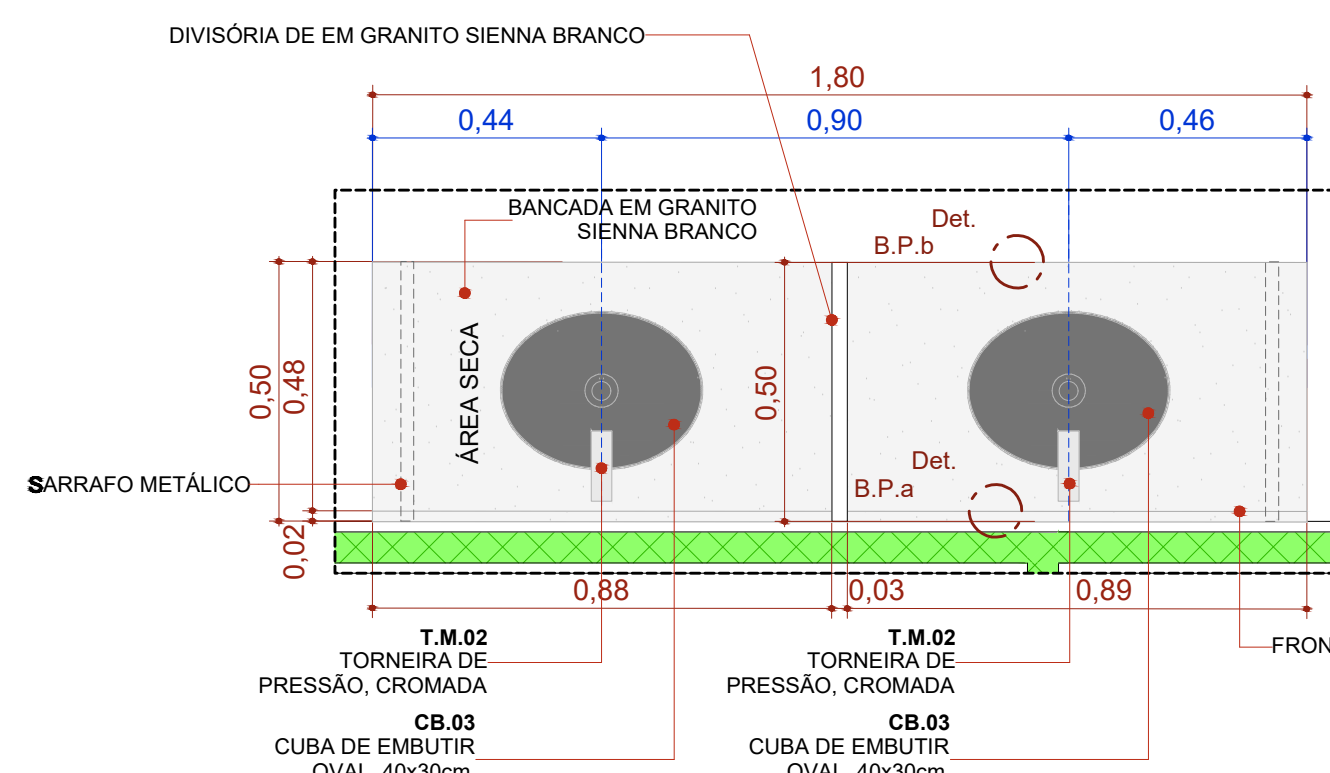


BPC.180-Escovário

Escala:1:20

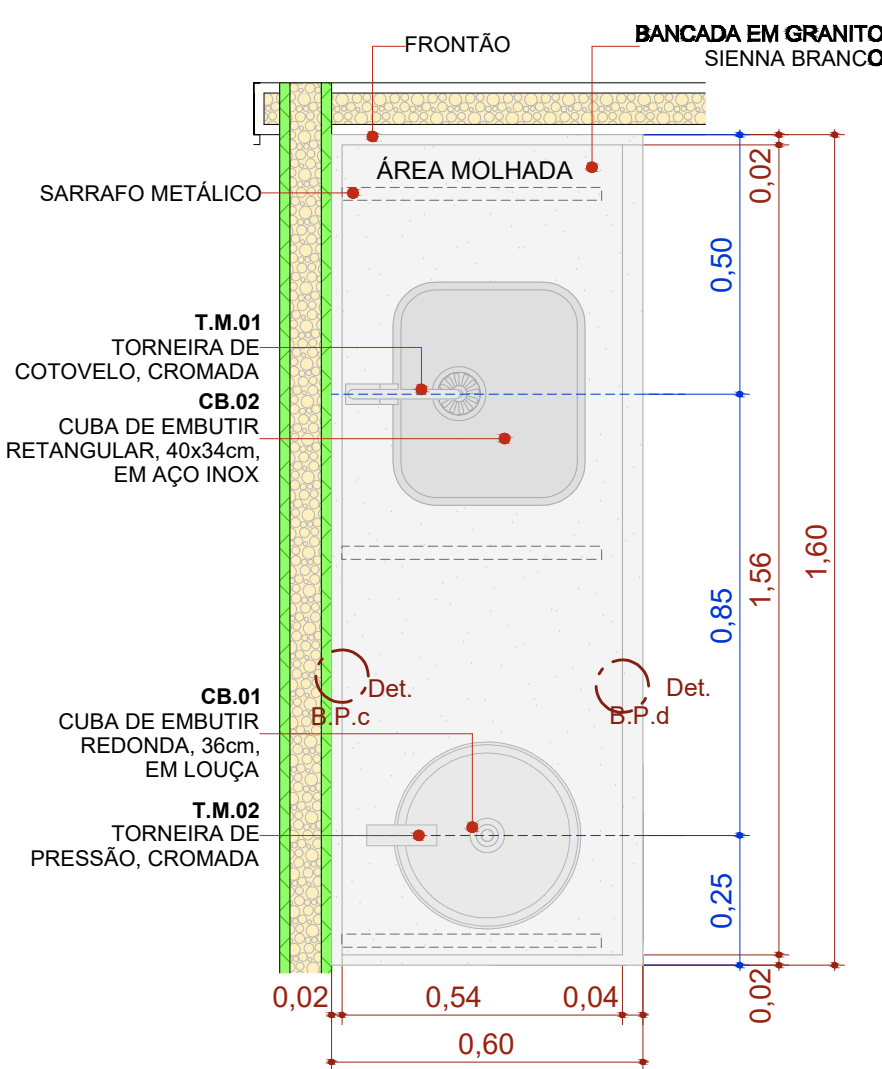


BPC.160d

Escala:1:20

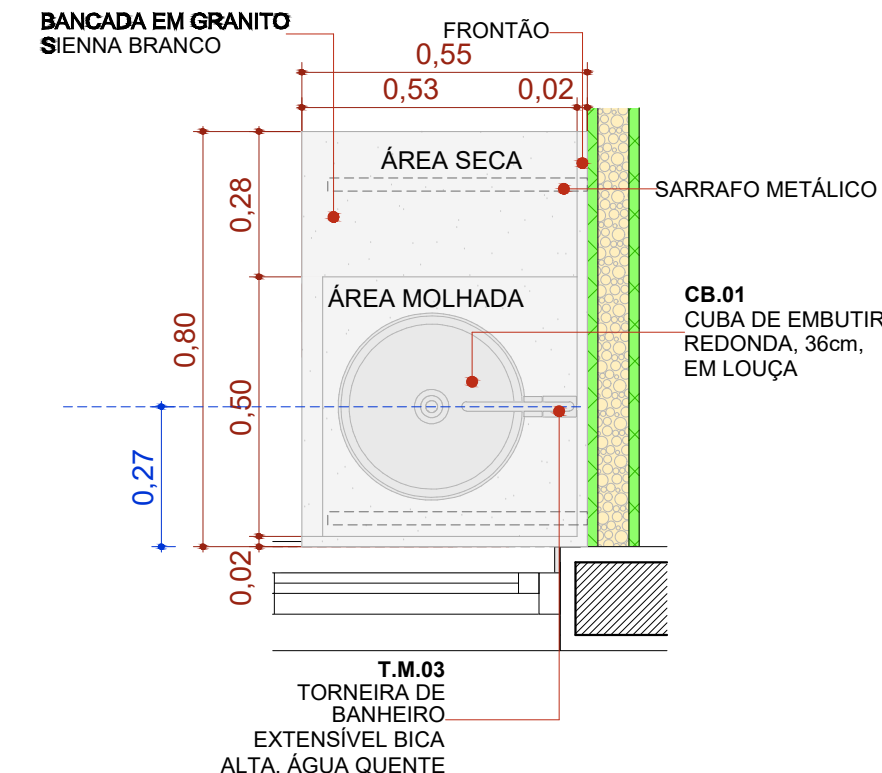


BPC.80d

Escala:1:20

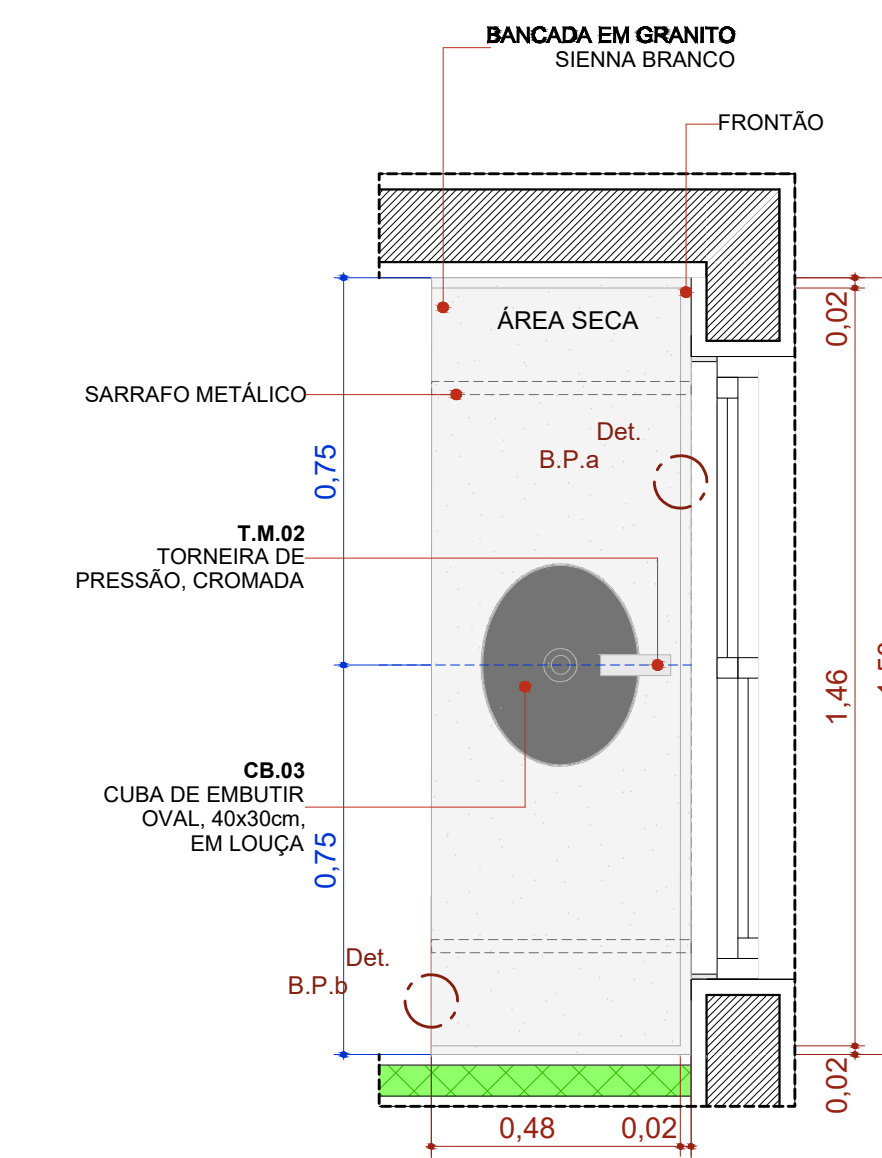


BPC.150de-Escovário

Escala:1:20

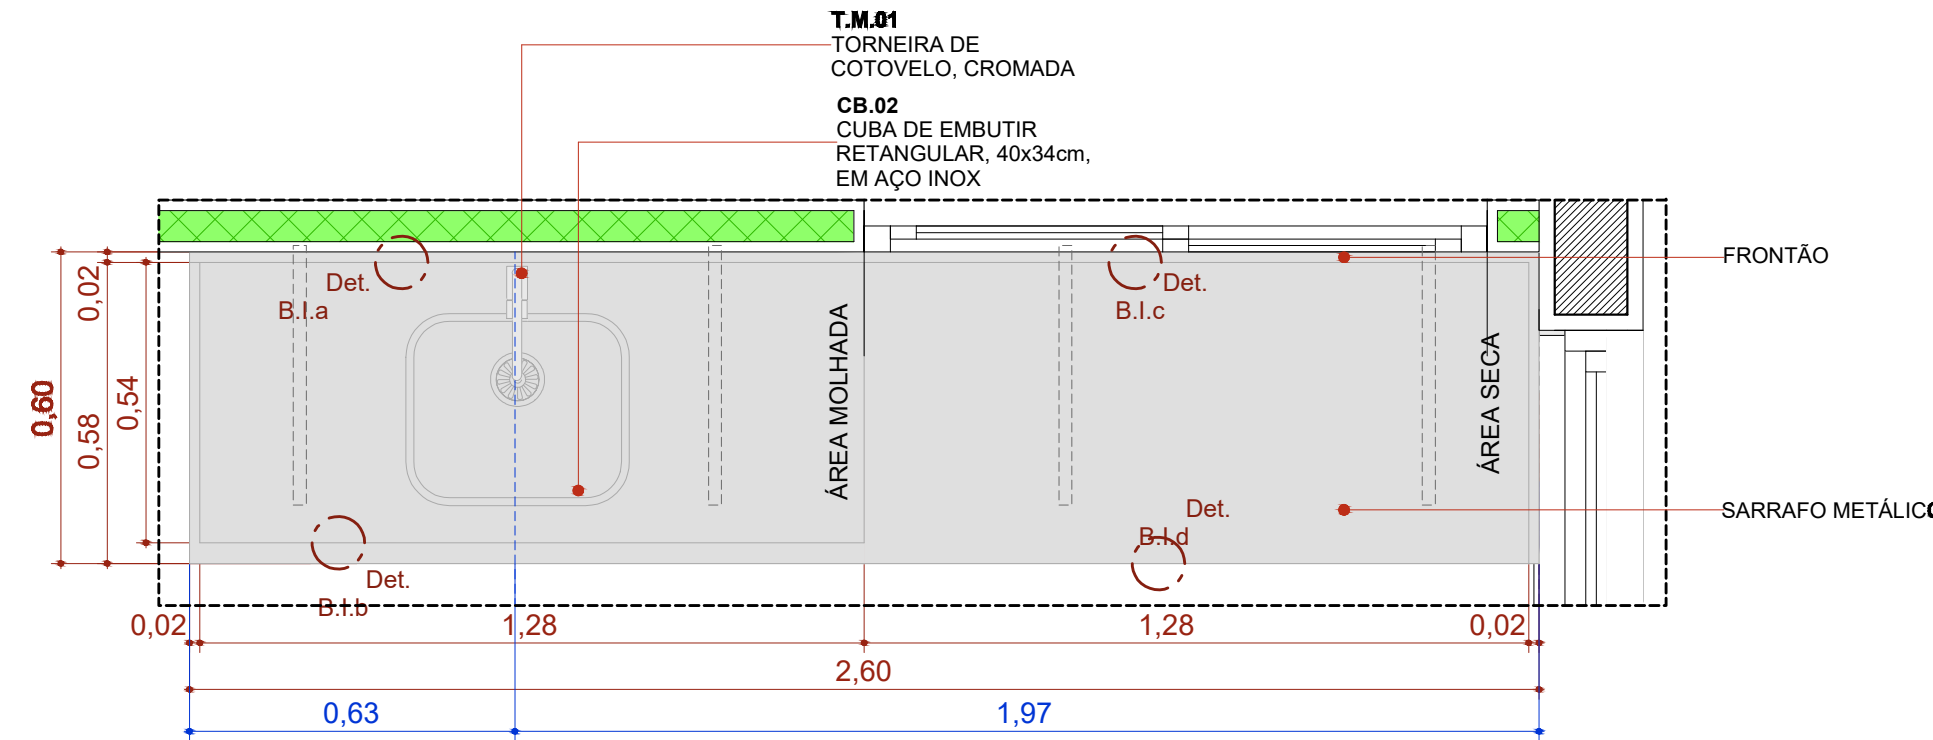


BIC.260d

Escala:1:20

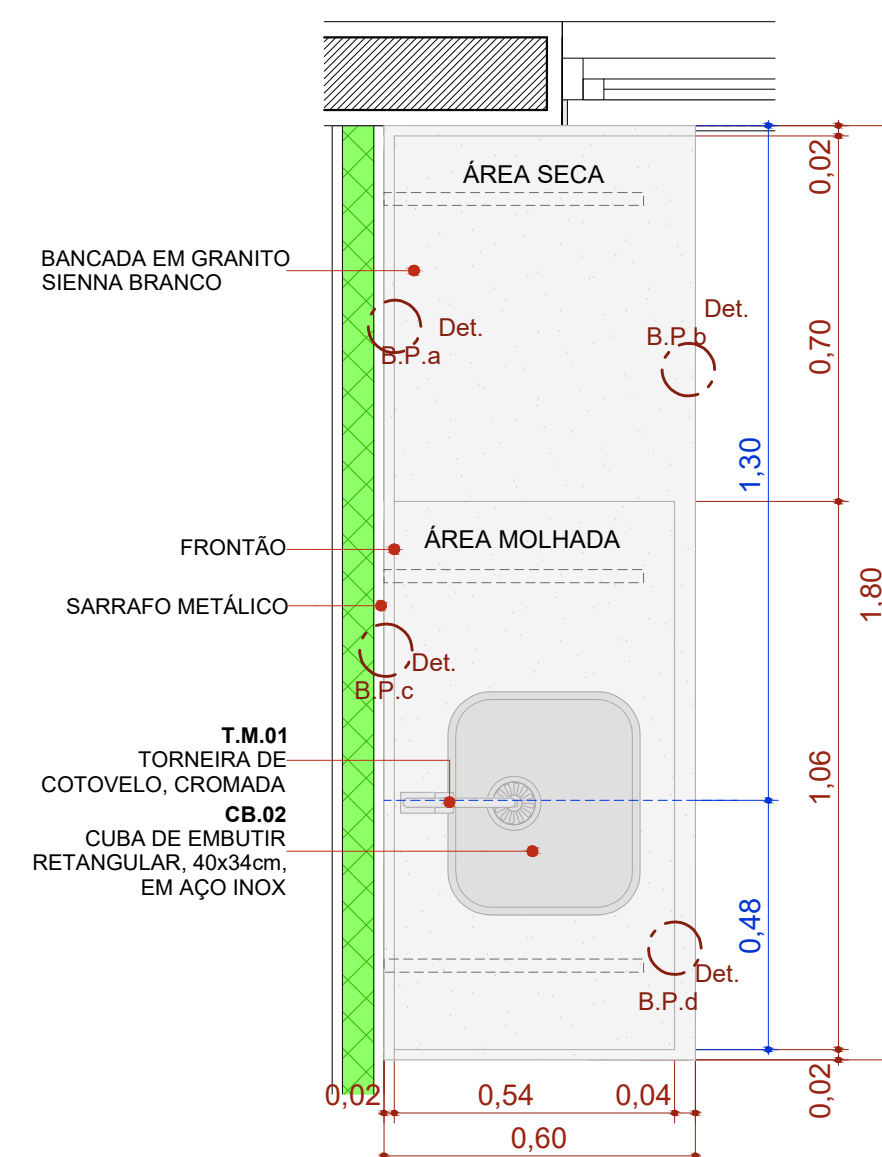


BPC.180d

Escala:1:20

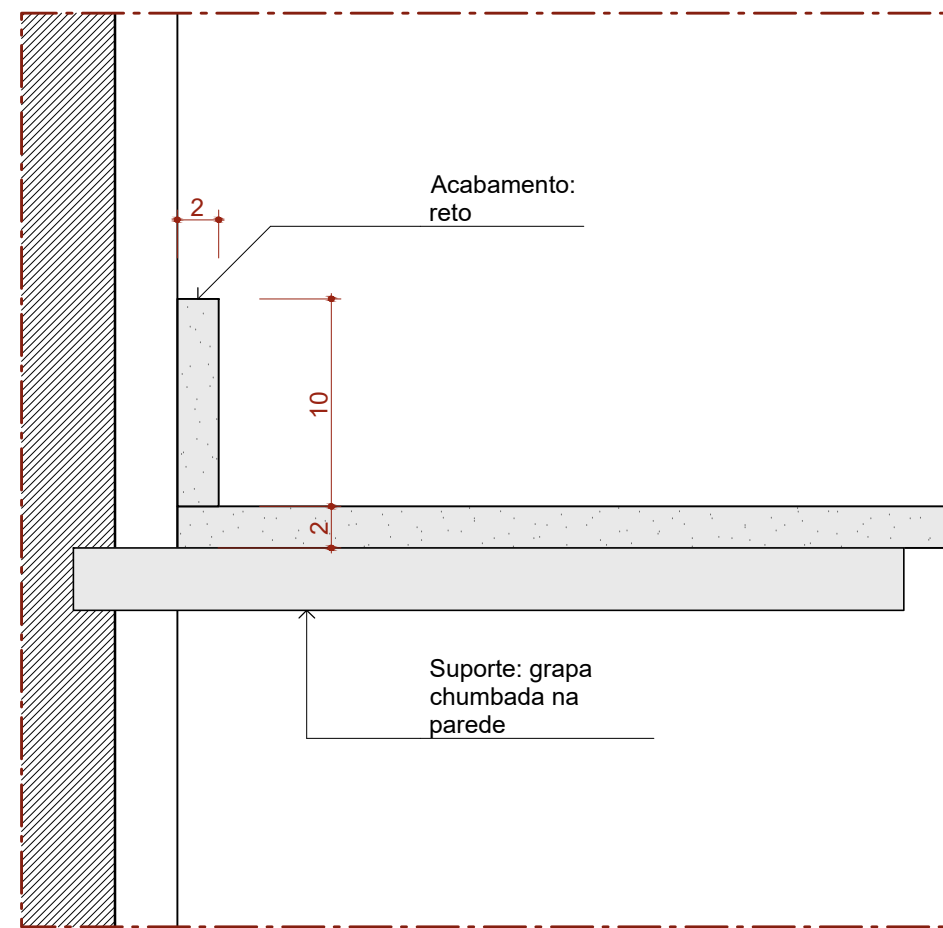


Det. B.P.a  
Bancada de Pedra  
Detalhe Frontão

Escala 1:5

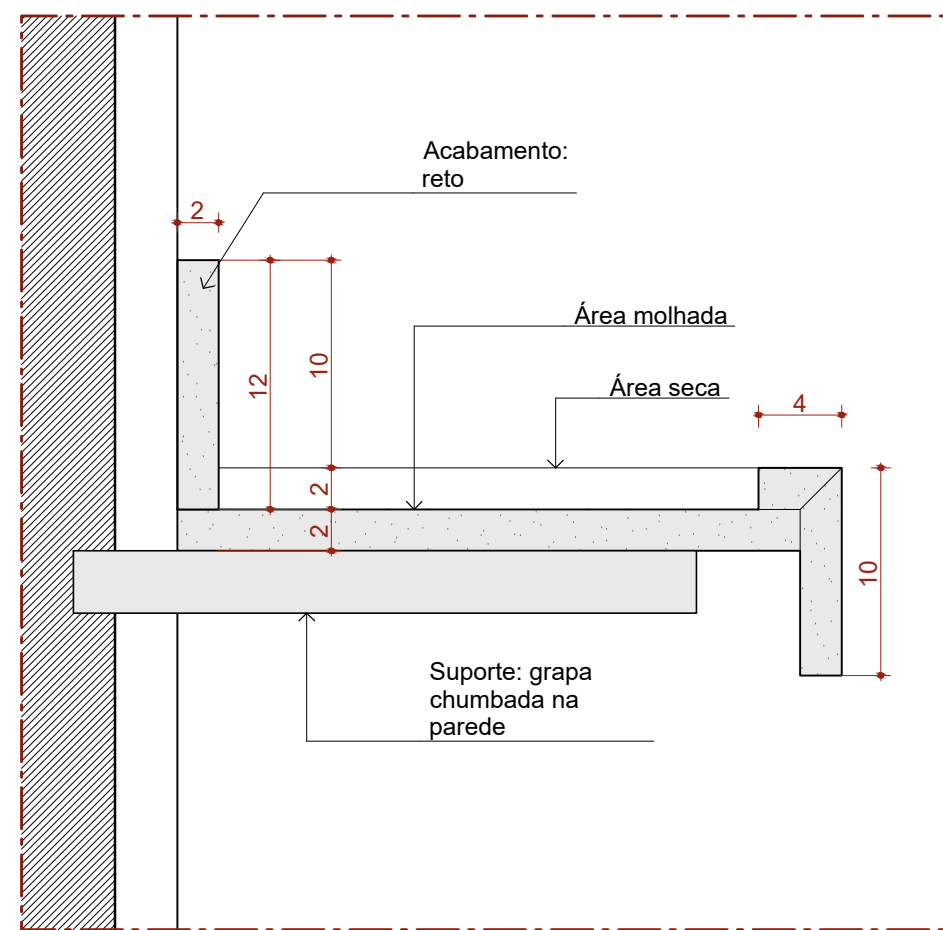


Det. B.P.c  
Bancada de Pedra  
Detalhe área molhada

Escala 1:5

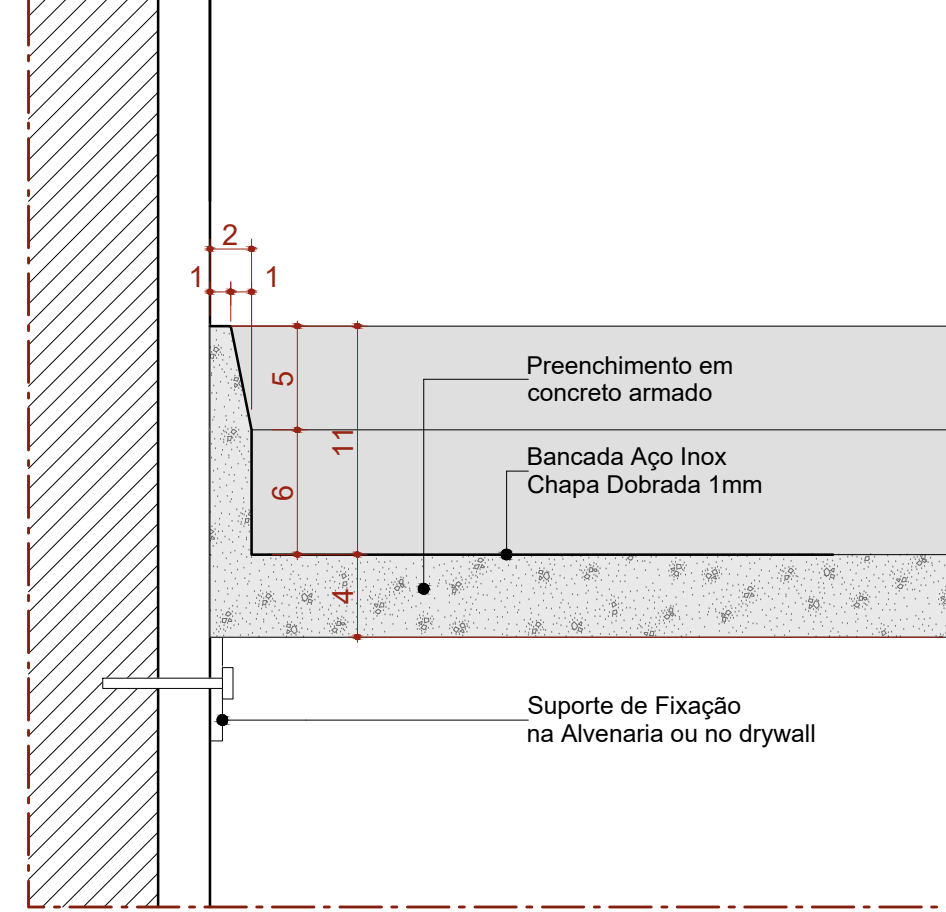


Det. B.I.a  
Bancada de Inox  
Detalhe Frontão - Área Molhada

Escala 1:5

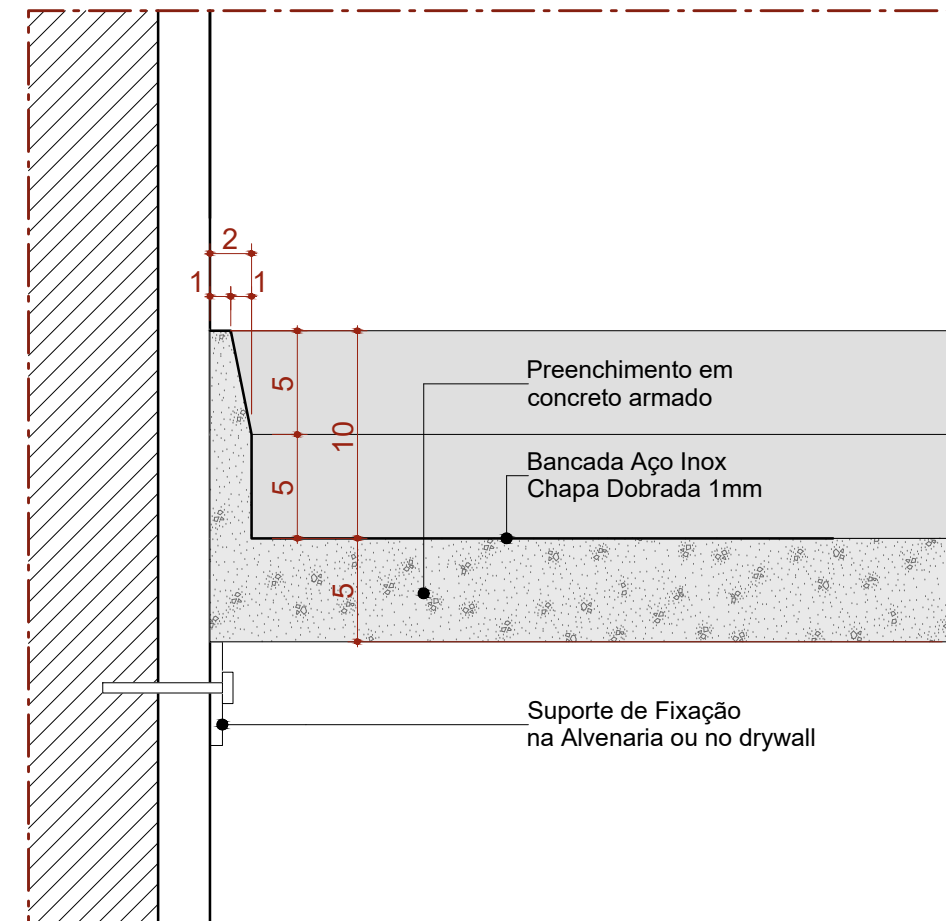


Det. B.I.c  
Bancada de Inox  
Detalhe Frontão - Área Seca

Escala 1:5

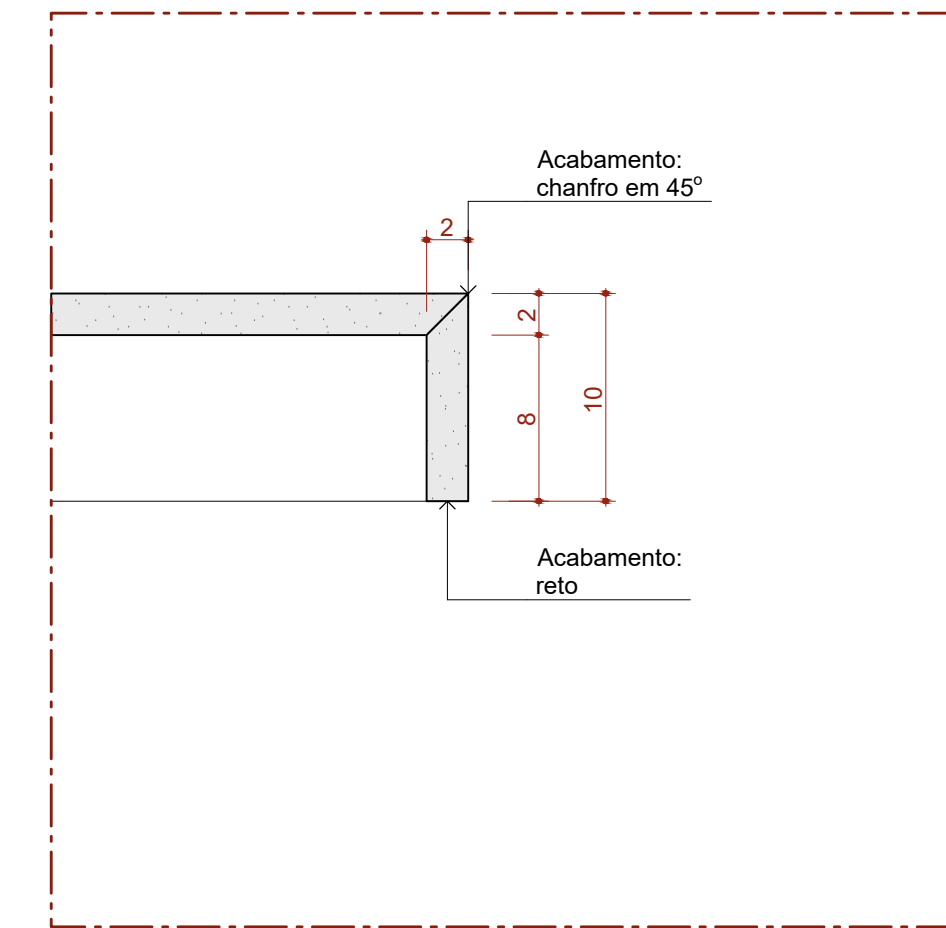


Det. B.P.b  
Bancada de Pedra  
Detalhe Saia

Escala 1:5

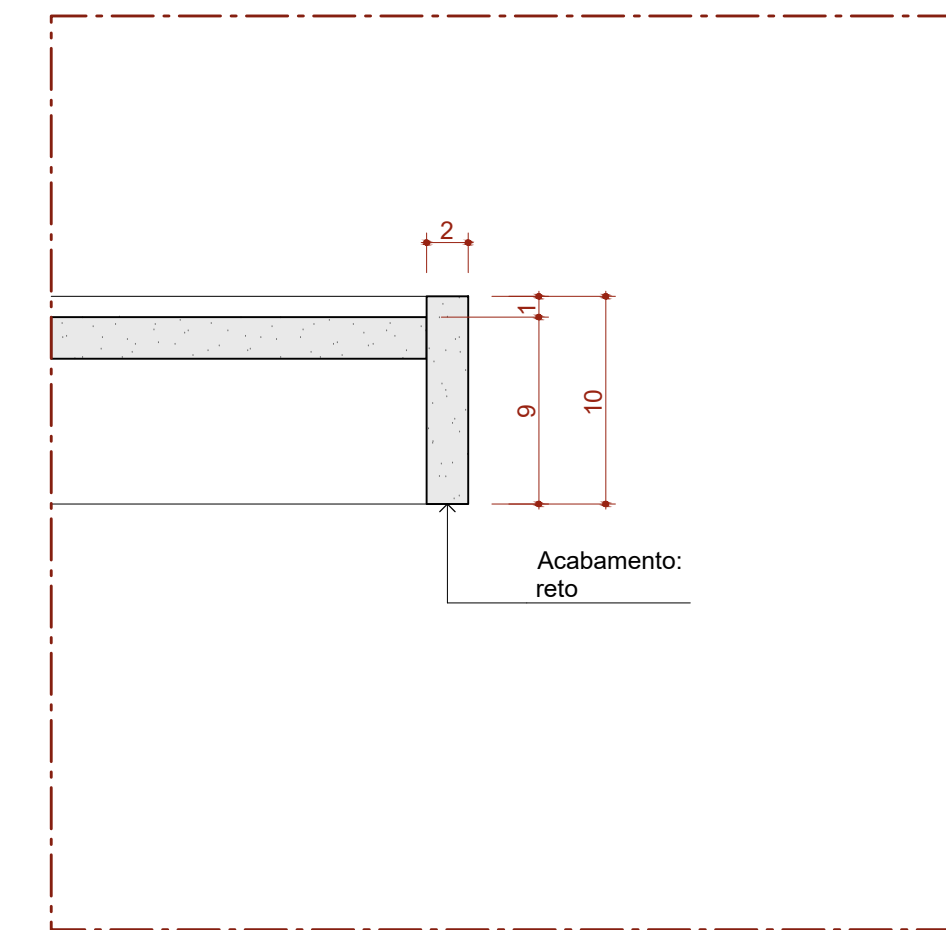


Det. B.P.d  
Bancada de Pedra  
Detalhe Saia - Área molhada

Escala 1:5

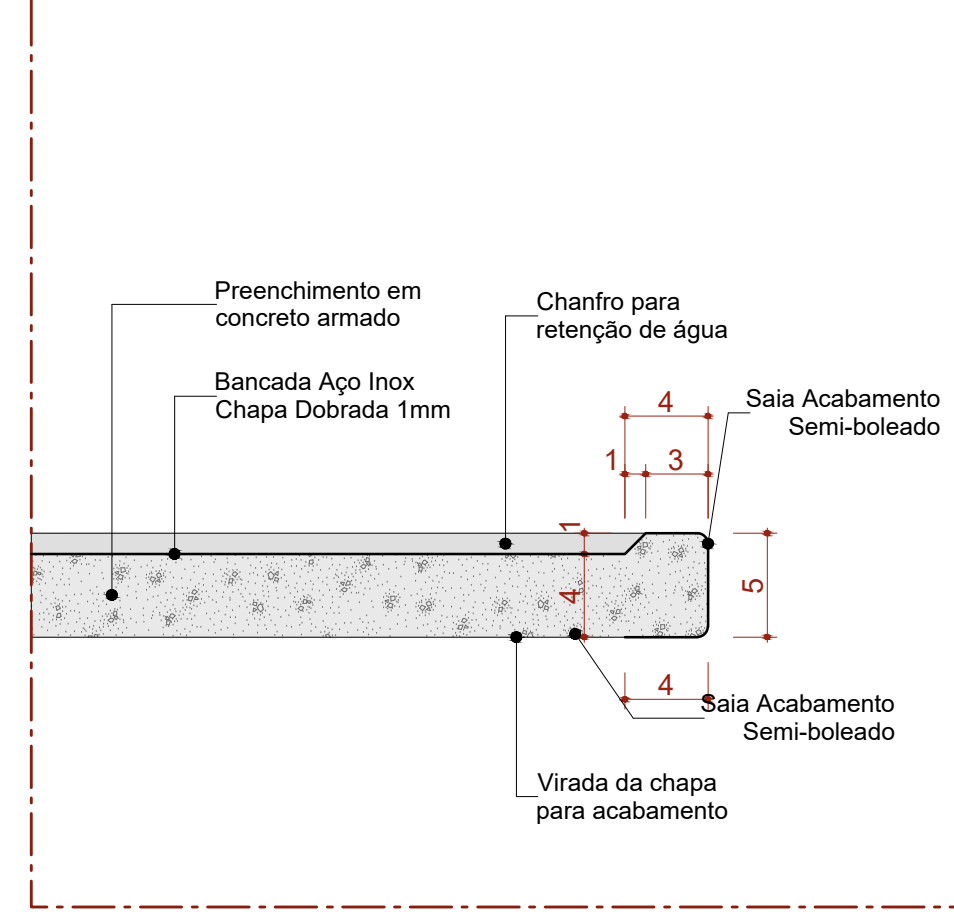


Det. B.I.b  
Bancada de Inox  
Detalhe Saia - Área Molhada

Escala 1:5

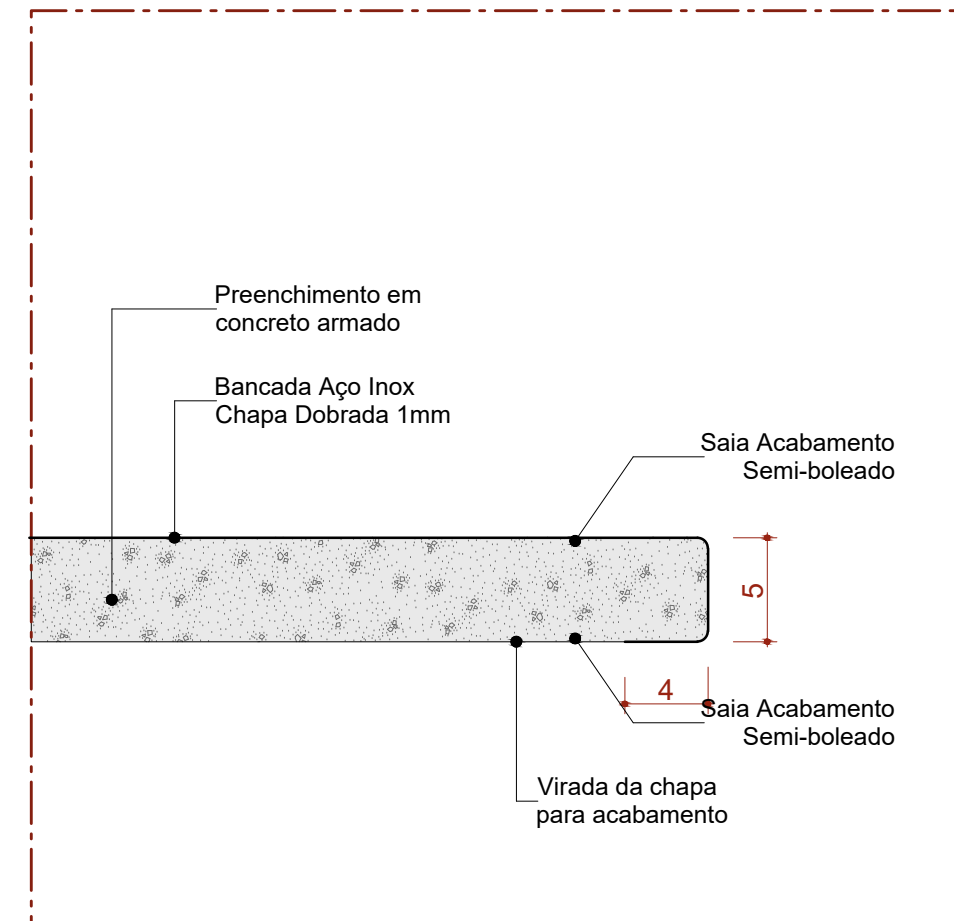

Det. B.I.d  
Bancada de Inox  
Detalhe Saia - Área seca

Escala 1:5

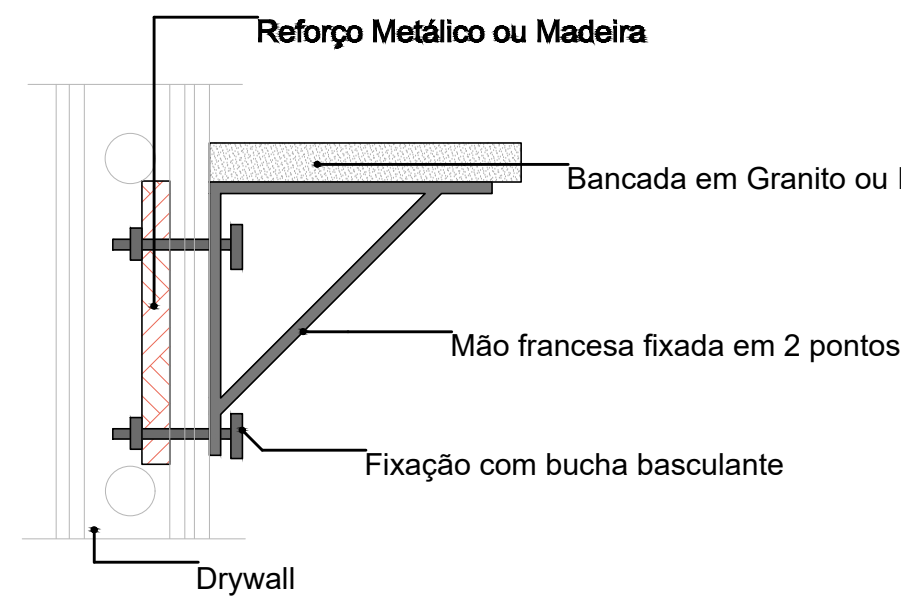

DETALHE 01: REFORÇO EM DRYWALL

Escala:1:20

22 Quadro de Bancadas			
Cód.	Qtd.	Descrição	Frontão
BI.330de	1	Bancada em L em Inox 3,30 x 1,85m, profundidade 0,60 e 0,75m, sem cuba	Frontão direita e esquerda
BIC.260d	1	Bancada em Inox 2,60x0,60m, com uma cuba retangular em inox.	Frontão direita
BPC.80d	1	Bancada em granito 0,80x0,55m, com uma cuba em cerâmica redonda.	Frontão direita
BPC.120e	1	Bancada em granito 1,20x0,55m, com uma cuba em cerâmica redonda.	Frontão esquerda
BPC.150de-Escovário	1	Bancada em granito 1,50x0,50m, com duas cubas cerâmica oval.	Frontão direita e esquerda
BPC.160	1	Bancada em granito 1,60x0,60m, com uma cuba em inox retangular e uma cuba em cerâmica redonda.	Sem frontão lateral
BPC.160d	1	Bancada em granito 1,60x0,60m, com uma cuba em inox retangular e uma cuba em cerâmica redonda.	Frontão direita
BPC.180d	1	Bancada em granito 1,80x0,60m, com uma cuba retangular em inox.	Frontão direita
BPC.180e	1	Bancada em granito 1,80x0,60m, com uma cuba em inox retangular e uma cuba em cerâmica redonda.	Frontão Esquerda
BPC.180-Escovário	1	Bancada em granito 1,80x0,50m, com duas cubas cerâmica oval.	Sem frontão lateral
BPC.220e	1	Bancada em granito 2,20x0,55m, com uma cuba em inox retangular e uma cuba em cerâmica redonda.	Frontão Esquerda

TÍTULO DO PROJETO

Unidade Básica de Saúde Porte 1 Comunidade Serra do Sol\_PMU

PROPRIETÁRIO  
**PREFEITURA MUNICIPAL DE UIRAMUTÃ**  
SECRETARIA MUNICIPAL DE SAÚDE

CNPJ

12.409.570/0001-19

ENDEREÇO

Comunidade Indígena Serra do Sol - Uiramutã / RR - CEP: 69358-000,  
sob as coordenadas COORDENADAS : 4°35'28.85"N, 60°10'8.56

TÍTULO DA PRANCHA

**DETALHAMENTO DE BANCADAS**

DESCRIÇÃO DA ETAPA

**PROJETO EXECUTIVO**

NOME PRANCHA - ARQUIVO	REVISÃO	UNIDADE	DATA	ESCALA
MS_UBS1_PE_AQ 10.12_R00	R01	METROS	04/09/2024	INDICADA
DIREITOS AUTORAIS RESERVADOS CONFORME LEGISLAÇÃO NACIONAL E INTERNACIONAL				FOLHA A1 84,10 x 59,40