

DETALHE PAVIMENTAÇÃO ASFÁLTICA E MEIO-FIO PRÉ-MOLDADO
VIA DE 11,00 METROS

The drawing illustrates the cross-section of a 11.00m wide asphalt pavement and precast curb. The main structure consists of a 15cm base layer (Base de brita graduada) with a 2.2% slope (i = 2,2%), topped by a 15cm asphalt layer (Asfalto CRUQU). The curb is made of precast concrete (Meio-fio de concreto pré-moldado) and is 15cm high. The drawing also shows the area designated for the curb (Área destinada a passeio) and the area designated for the pavement (Área destinada a passeio). A circular inset provides a detailed view of the curb and base layers, showing the curb height (15 cm), the base layer (Base de brita graduada 15 cm), and the asphalt layer (Asfalto CRUQU 15 cm).

Meio-fio de concreto pré-moldado 15x30cm

Área destinada a passeio

Base de brita graduada (15 cm)
i = 2,2%

Asfalto CRUQU (15 cm)
i = 2,2%

Meio-fio de concreto pré-moldado 15x30cm

Área destinada a passeio

11,00

2,00

2,00

Detalhe do meio-fio pré-moldado, base incluída

15 cm

Base de brita graduada (15 cm)

Asfalto CRUQU (15 cm)

Meio-fio de concreto pré-moldado 15x30cm

Área destinada a passeio

11,00

2,00

2,00

[illegible]

DETALHE PAVIMENTAÇÃO ASFÁLTICA E MEIO-FIO PRÉ-MOLDADO
VIA DE 15,00 METROS

Meio-fio de concreto pré-moldado 15x30cm

Área destinada a passeio

Detalhe meio-fio pré-moldado, sem enchimento

Base de brita graduada (15 cm)
 $i = 2,5\%$

Asfalto CRUQ (5 cm)
 $i = 2,5\%$

Meio-fio de concreto pré-moldado 15x30cm

Área destinada a passeio

Pedra Rachada (20 cm)

Aprox. 2,50



15,00

2,00

LEGENDA

 Trecho a pavimentar sobre pedra rachão e brita graduada

 Meio-fio em concreto pré-moldado

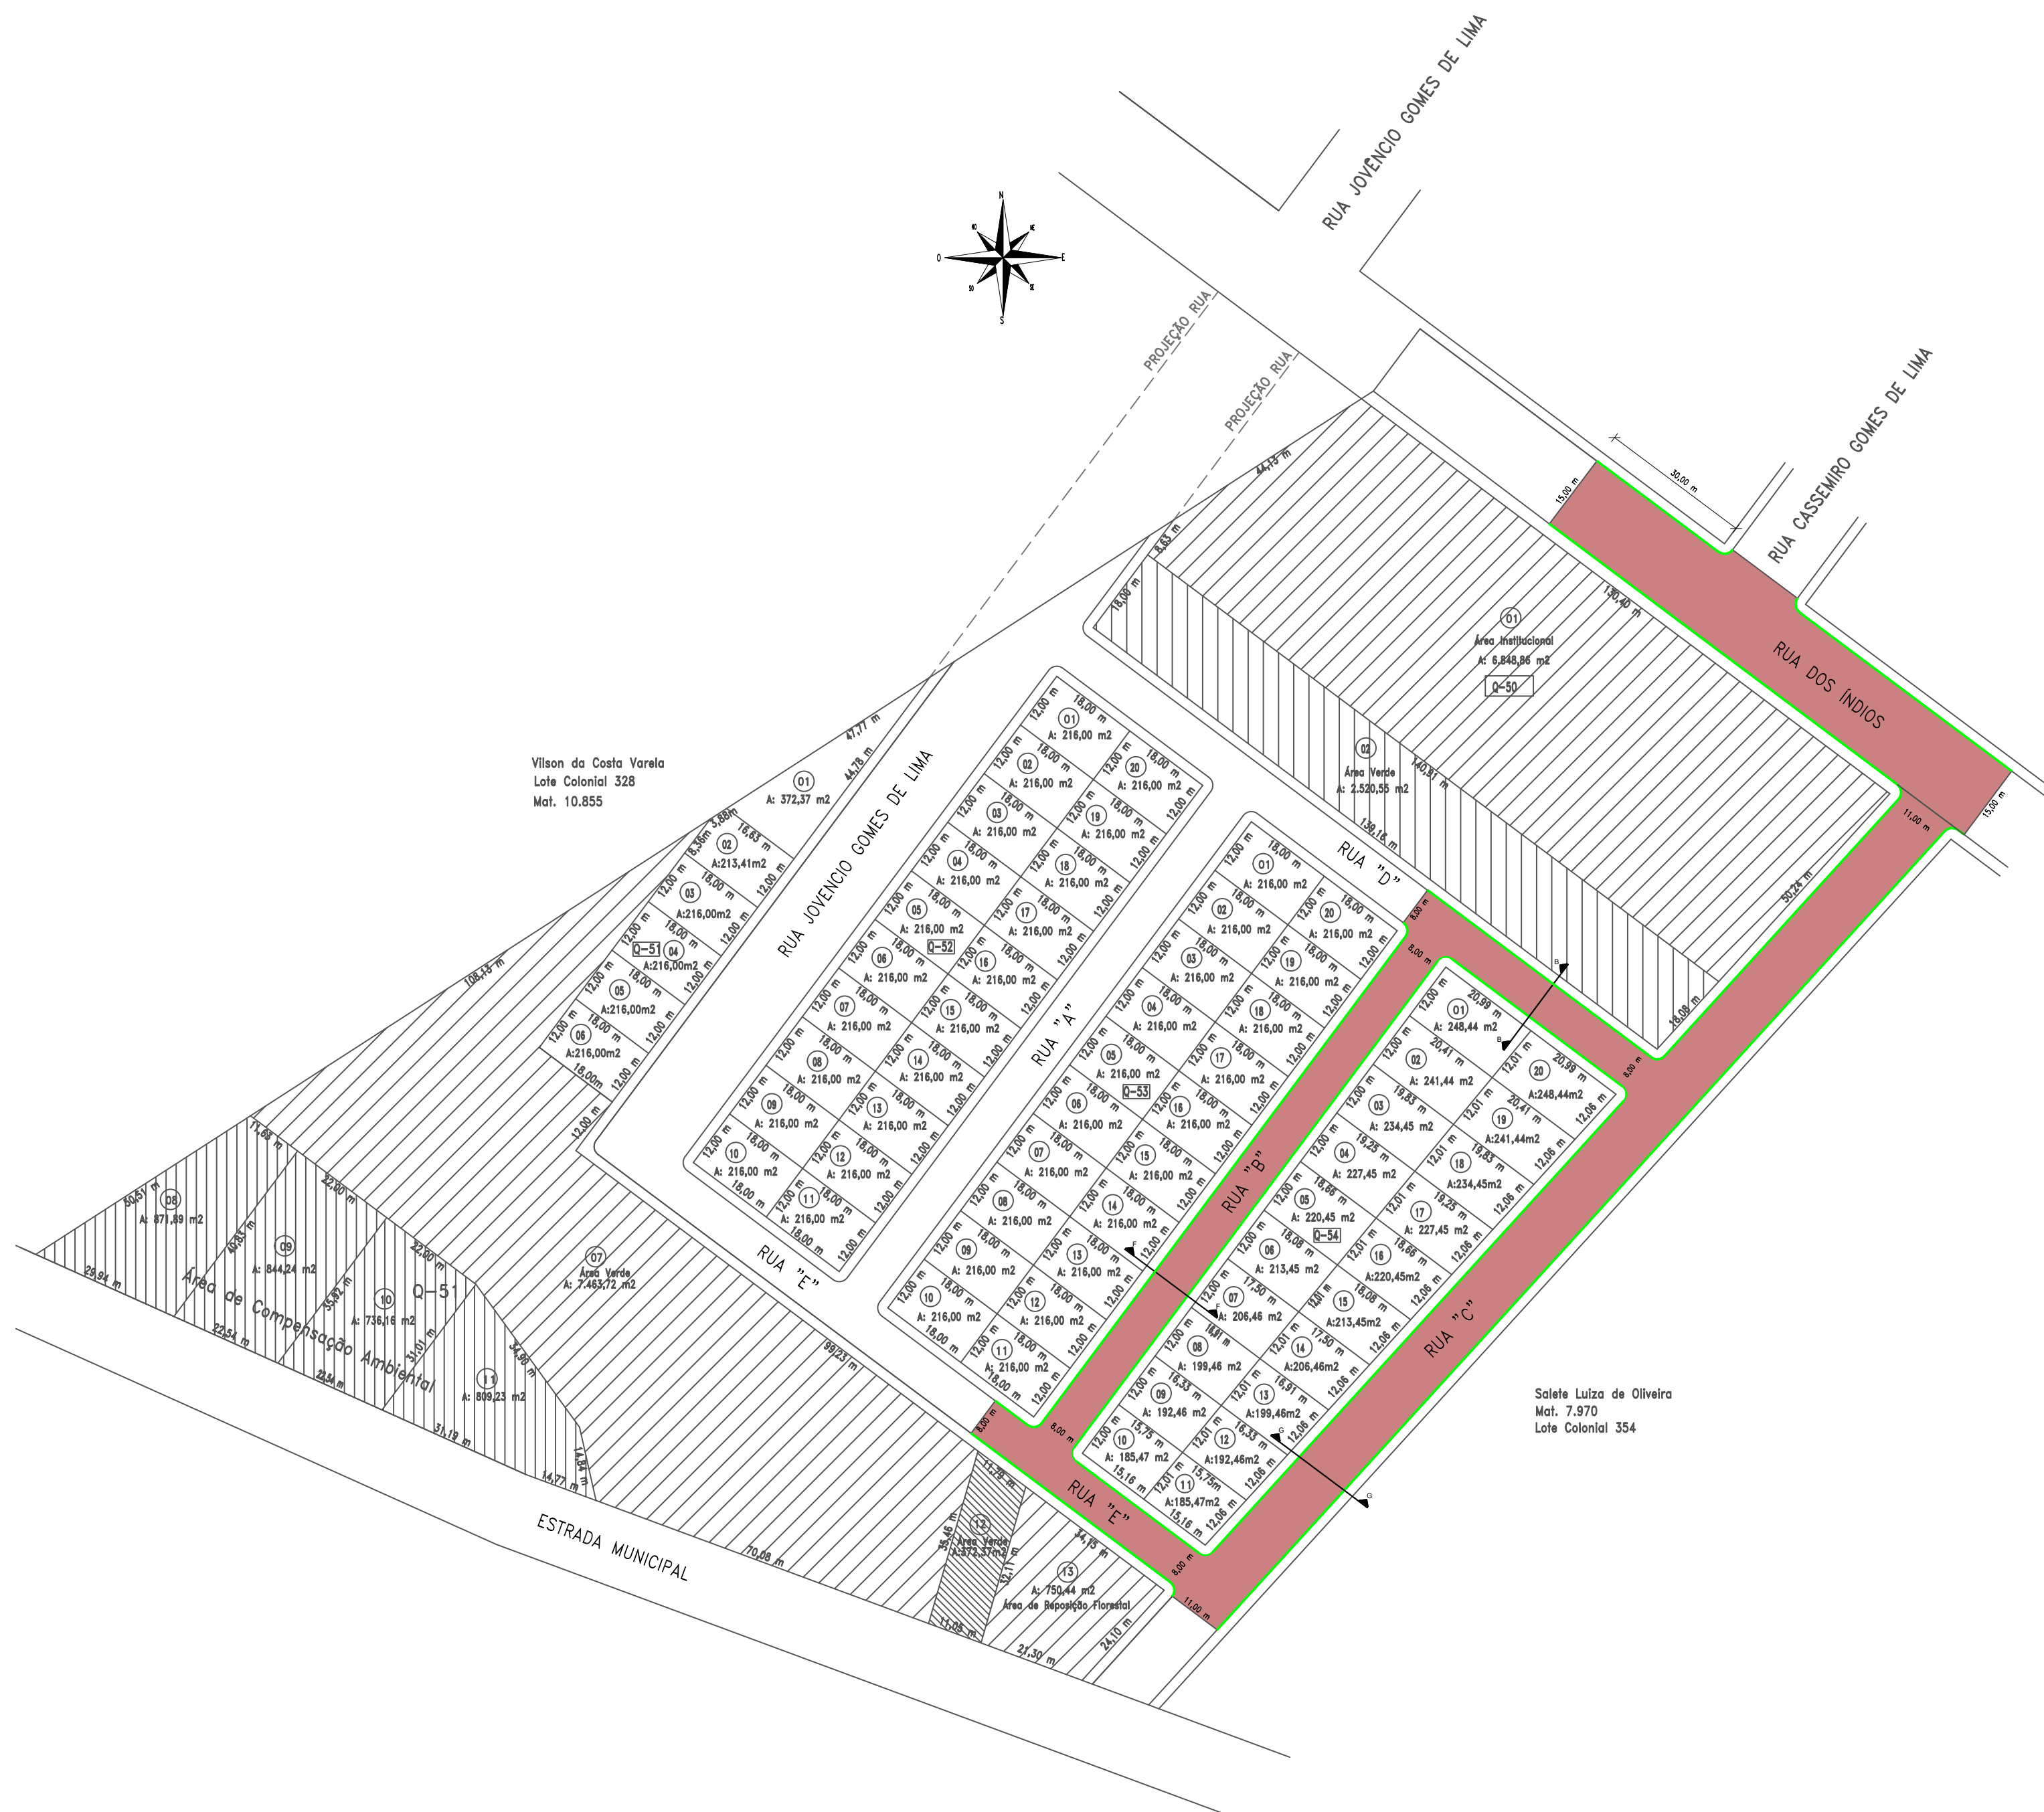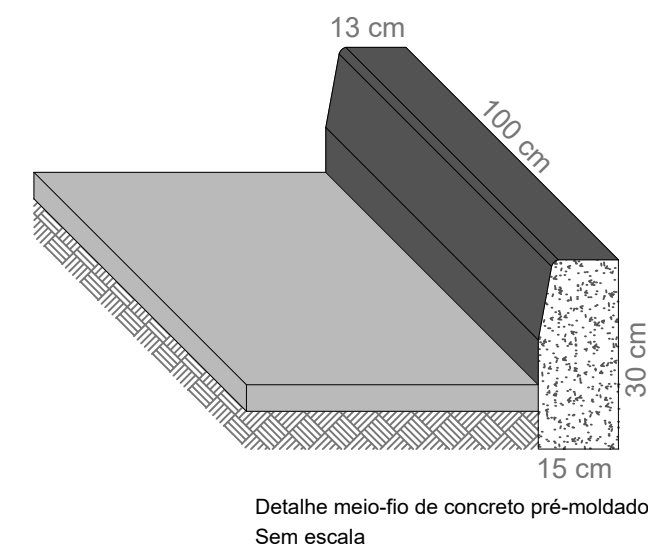



ANGULAR

PROJETOS

PROJETO PAVIMENTAÇÃO ASFÁLTICA

LOTEAMENTO POPULAR

ENTRE RIOS/SC

EVANDRO ANTONIO DOS PASSOS:94437998987

Assinado de forma digital por
EVANDRO ANTONIO DOS
PASSOS:94437998987
Dados: 2026.06.30 11:38:17 -03'00'

PROPRIETÁRIO:

MUNICÍPIO DE ENTRE RIOS
CNPJ 01.612.698/0001-69

RESPONSÁVEL TÉCNICO:

PROJETOS

PATRICIA CAMILOTTI
ARQUITETA E URBANISTA - CAU A116659-0

CONTEÚDO: - Projeto de pavimentação - Detalhamentos	ÁREA DE PAVIMENTAÇÃO:	5.877,70 m²	FOLHA:	PAV 01 01/08 FEVEREIRO - 2026
	REVISÃO:	PAV - 00	DATA:	

APROVAÇÕES