


DETALHAMENTO 02 - PERGOLADO

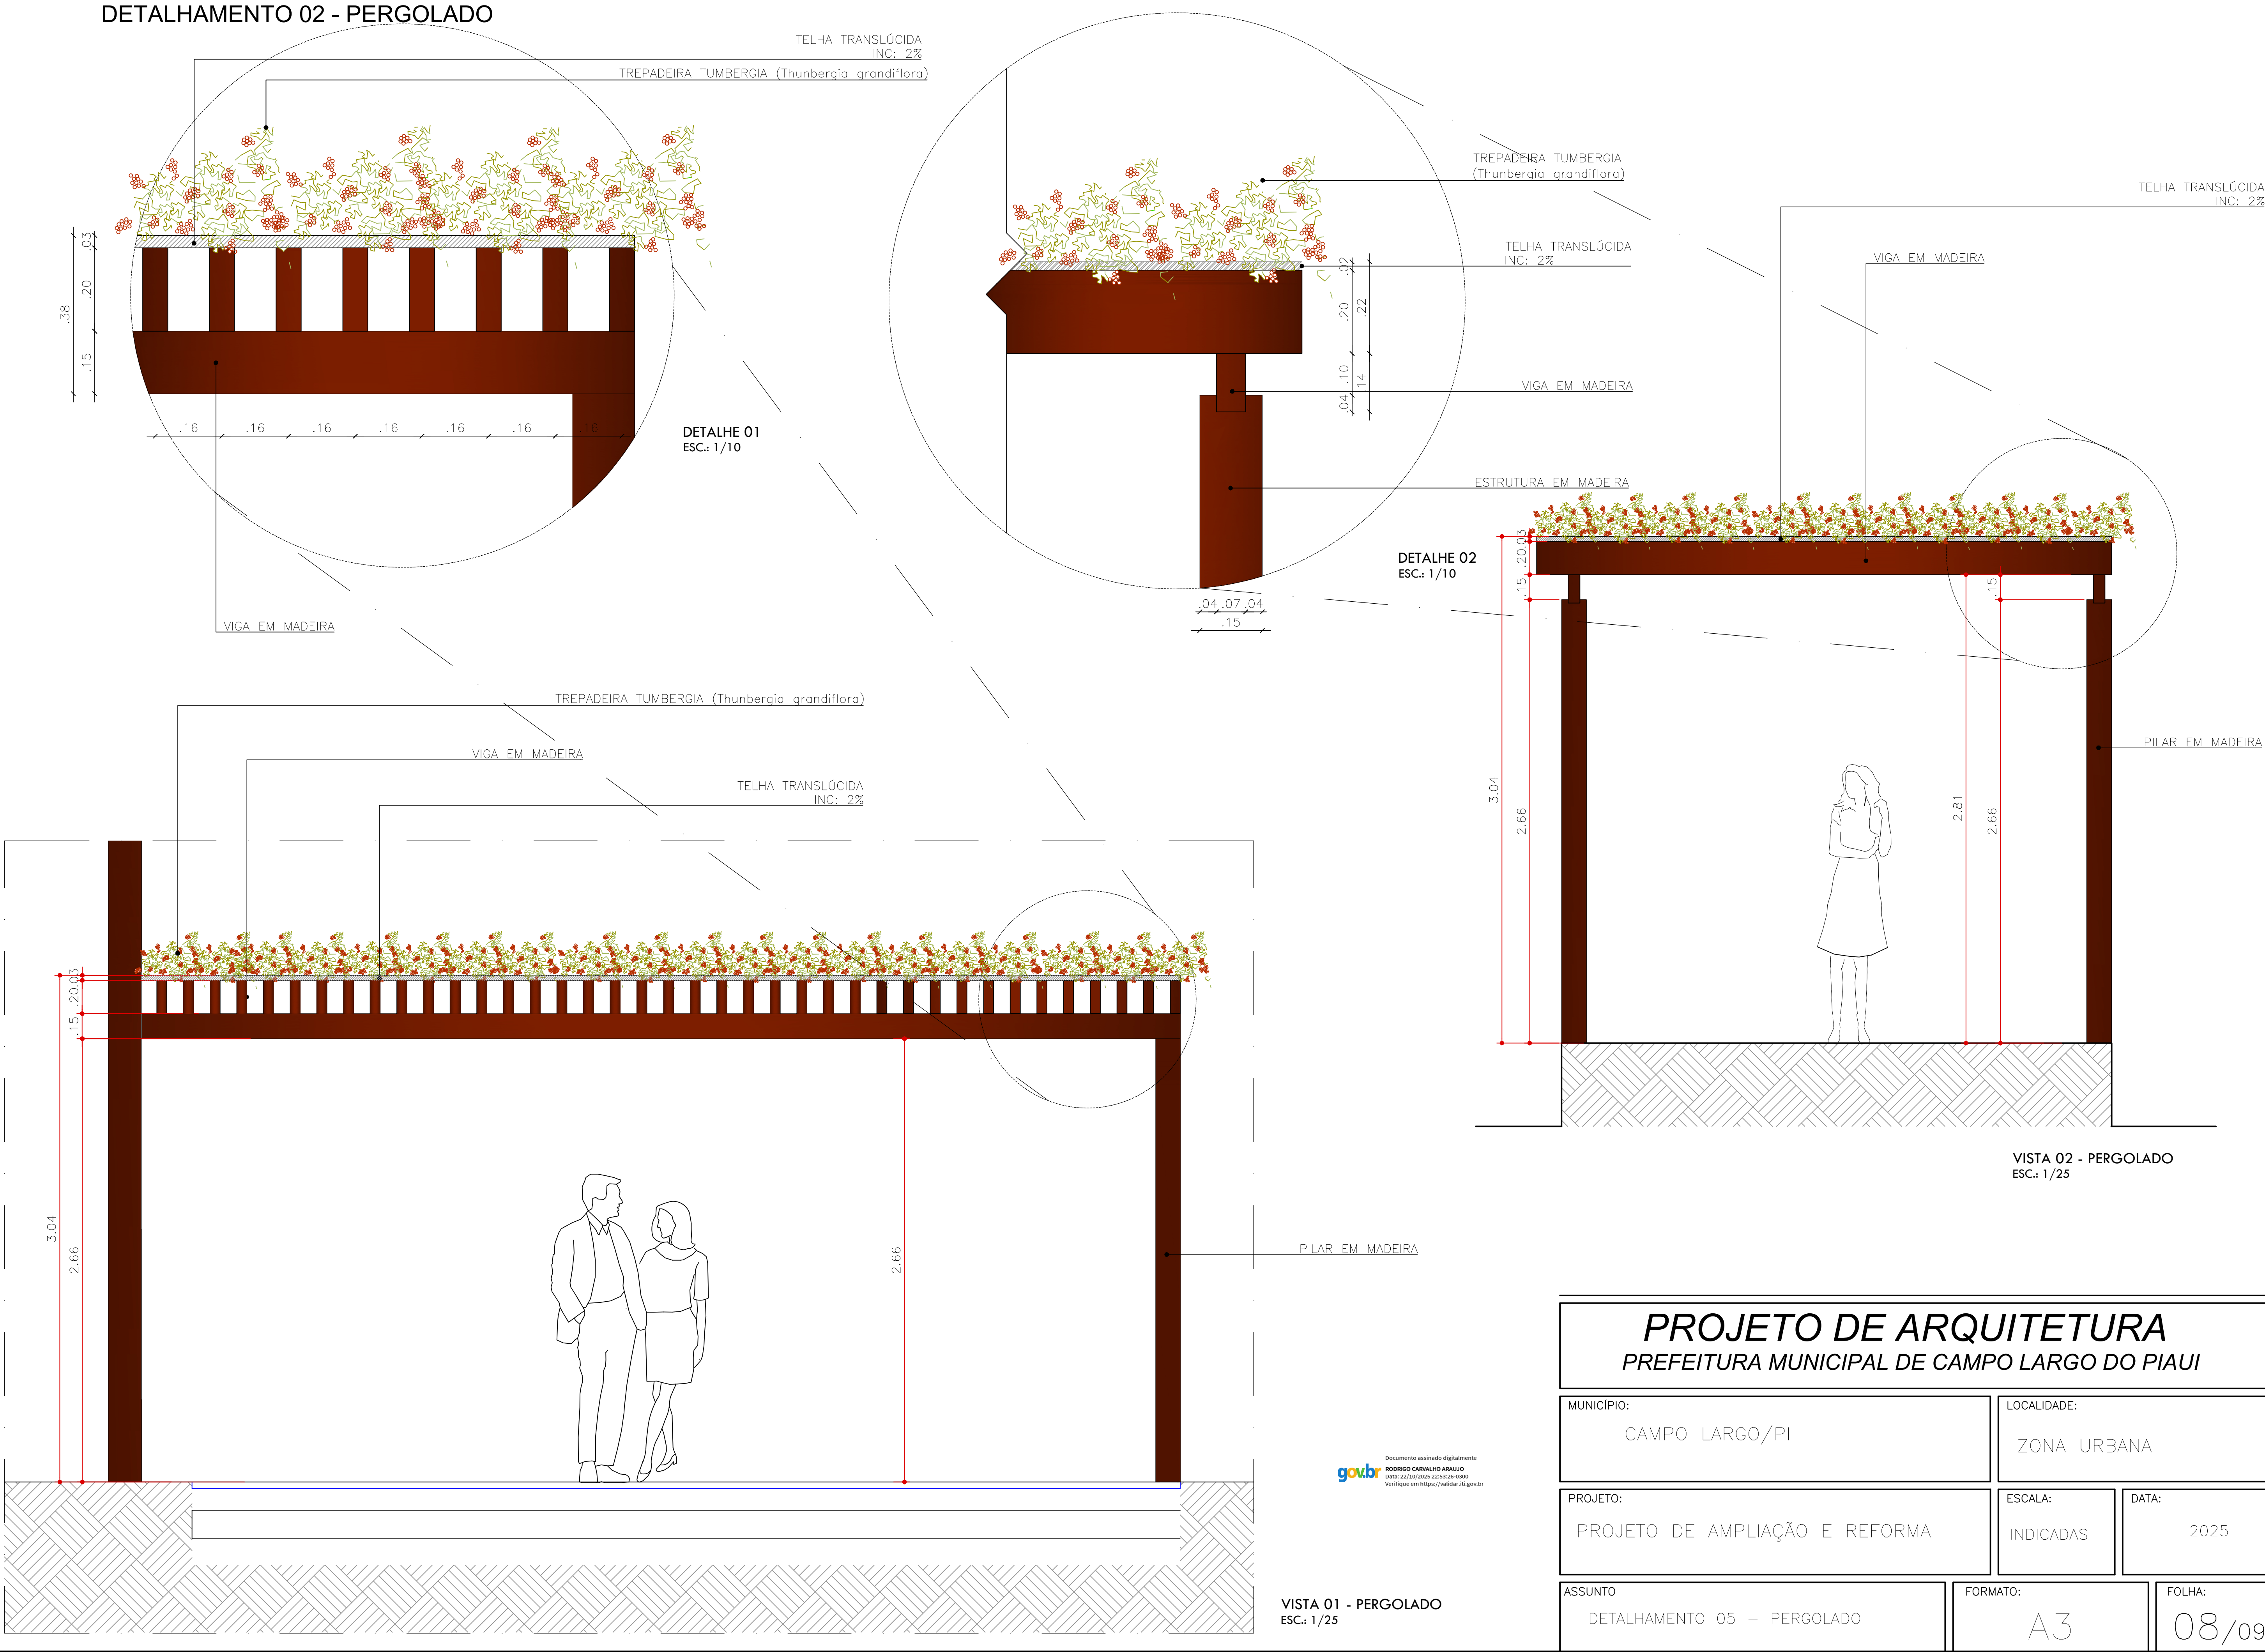

PROJETO DE ARQUITETURA
PREFEITURA MUNICIPAL DE CAMPO LARGO DO PIAUI

MUNICÍPIO: CAMPO LARGO/PI		LOCALIDADE: ZONA URBANA	
PROJETO: PROJETO DE AMPLIAÇÃO E REFORMA		ESCALA: INDICADAS	DATA: 2025
ASSUNTO DETALHAMENTO 05 - PERGOLADO		FORMATO: A3	FOLHA: 08/09

Documento assinado digitalmente
RODRIGO CARVALHO ARAUJO
Data: 22/10/2025 22:53:30-0300
Verifique em <https://validar.iti.gov.br>

VISTA 01 - PERGOLADO
ESC.: 1/25

VISTA 02 - PERGOLADO
ESC.: 1/25