


LEGENDA

- POSTE DE CONC. CIRCULAR A INSTALAR
- POSTE DE CONCRETO DT A INSTALAR
- POSTE DE CONC. CIRCULAR EXISTENTE
- POSTE DE CONCRETO DT EXISTENTE
- TRAFÓ TRIF. 380/220 - 23,1 kV A INSTALAR
- LUMINÁRIA SIMPLES PARA LÂMPADA A VAPOR SÓCIO 70W COM COMANDO INDIVIDUAL A INSTALAR
- SECCION. DE CIRC. BT A INSTALAR
- REDE SECUNDÁRIA A INSTALAR
- REDE PRIMÁRIA A INSTALAR
- TRAFÓ TRIF. 380/220 -25,8 kV EXISTENTE
- REDE PRIMÁRIA EXISTENTE
- REDE SECUNDÁRIA EXISTENTE
- SECCION. DE CIRC. BT EXISTENTE
- ATERRAMENTO EXISTENTE
- ATERRAMENTO A INSTALAR
- PARA RAIOS 21kV - 10KA A INSTALAR
- CH. FUS. 100A/25kV EXISTENTE
- CH. FUS. 100A/25kV A INSTALAR
- PARA-RAIOS 21kV - 05 KA EXISTENTE
- CH. FACA. 100A/25kV A INSTALAR

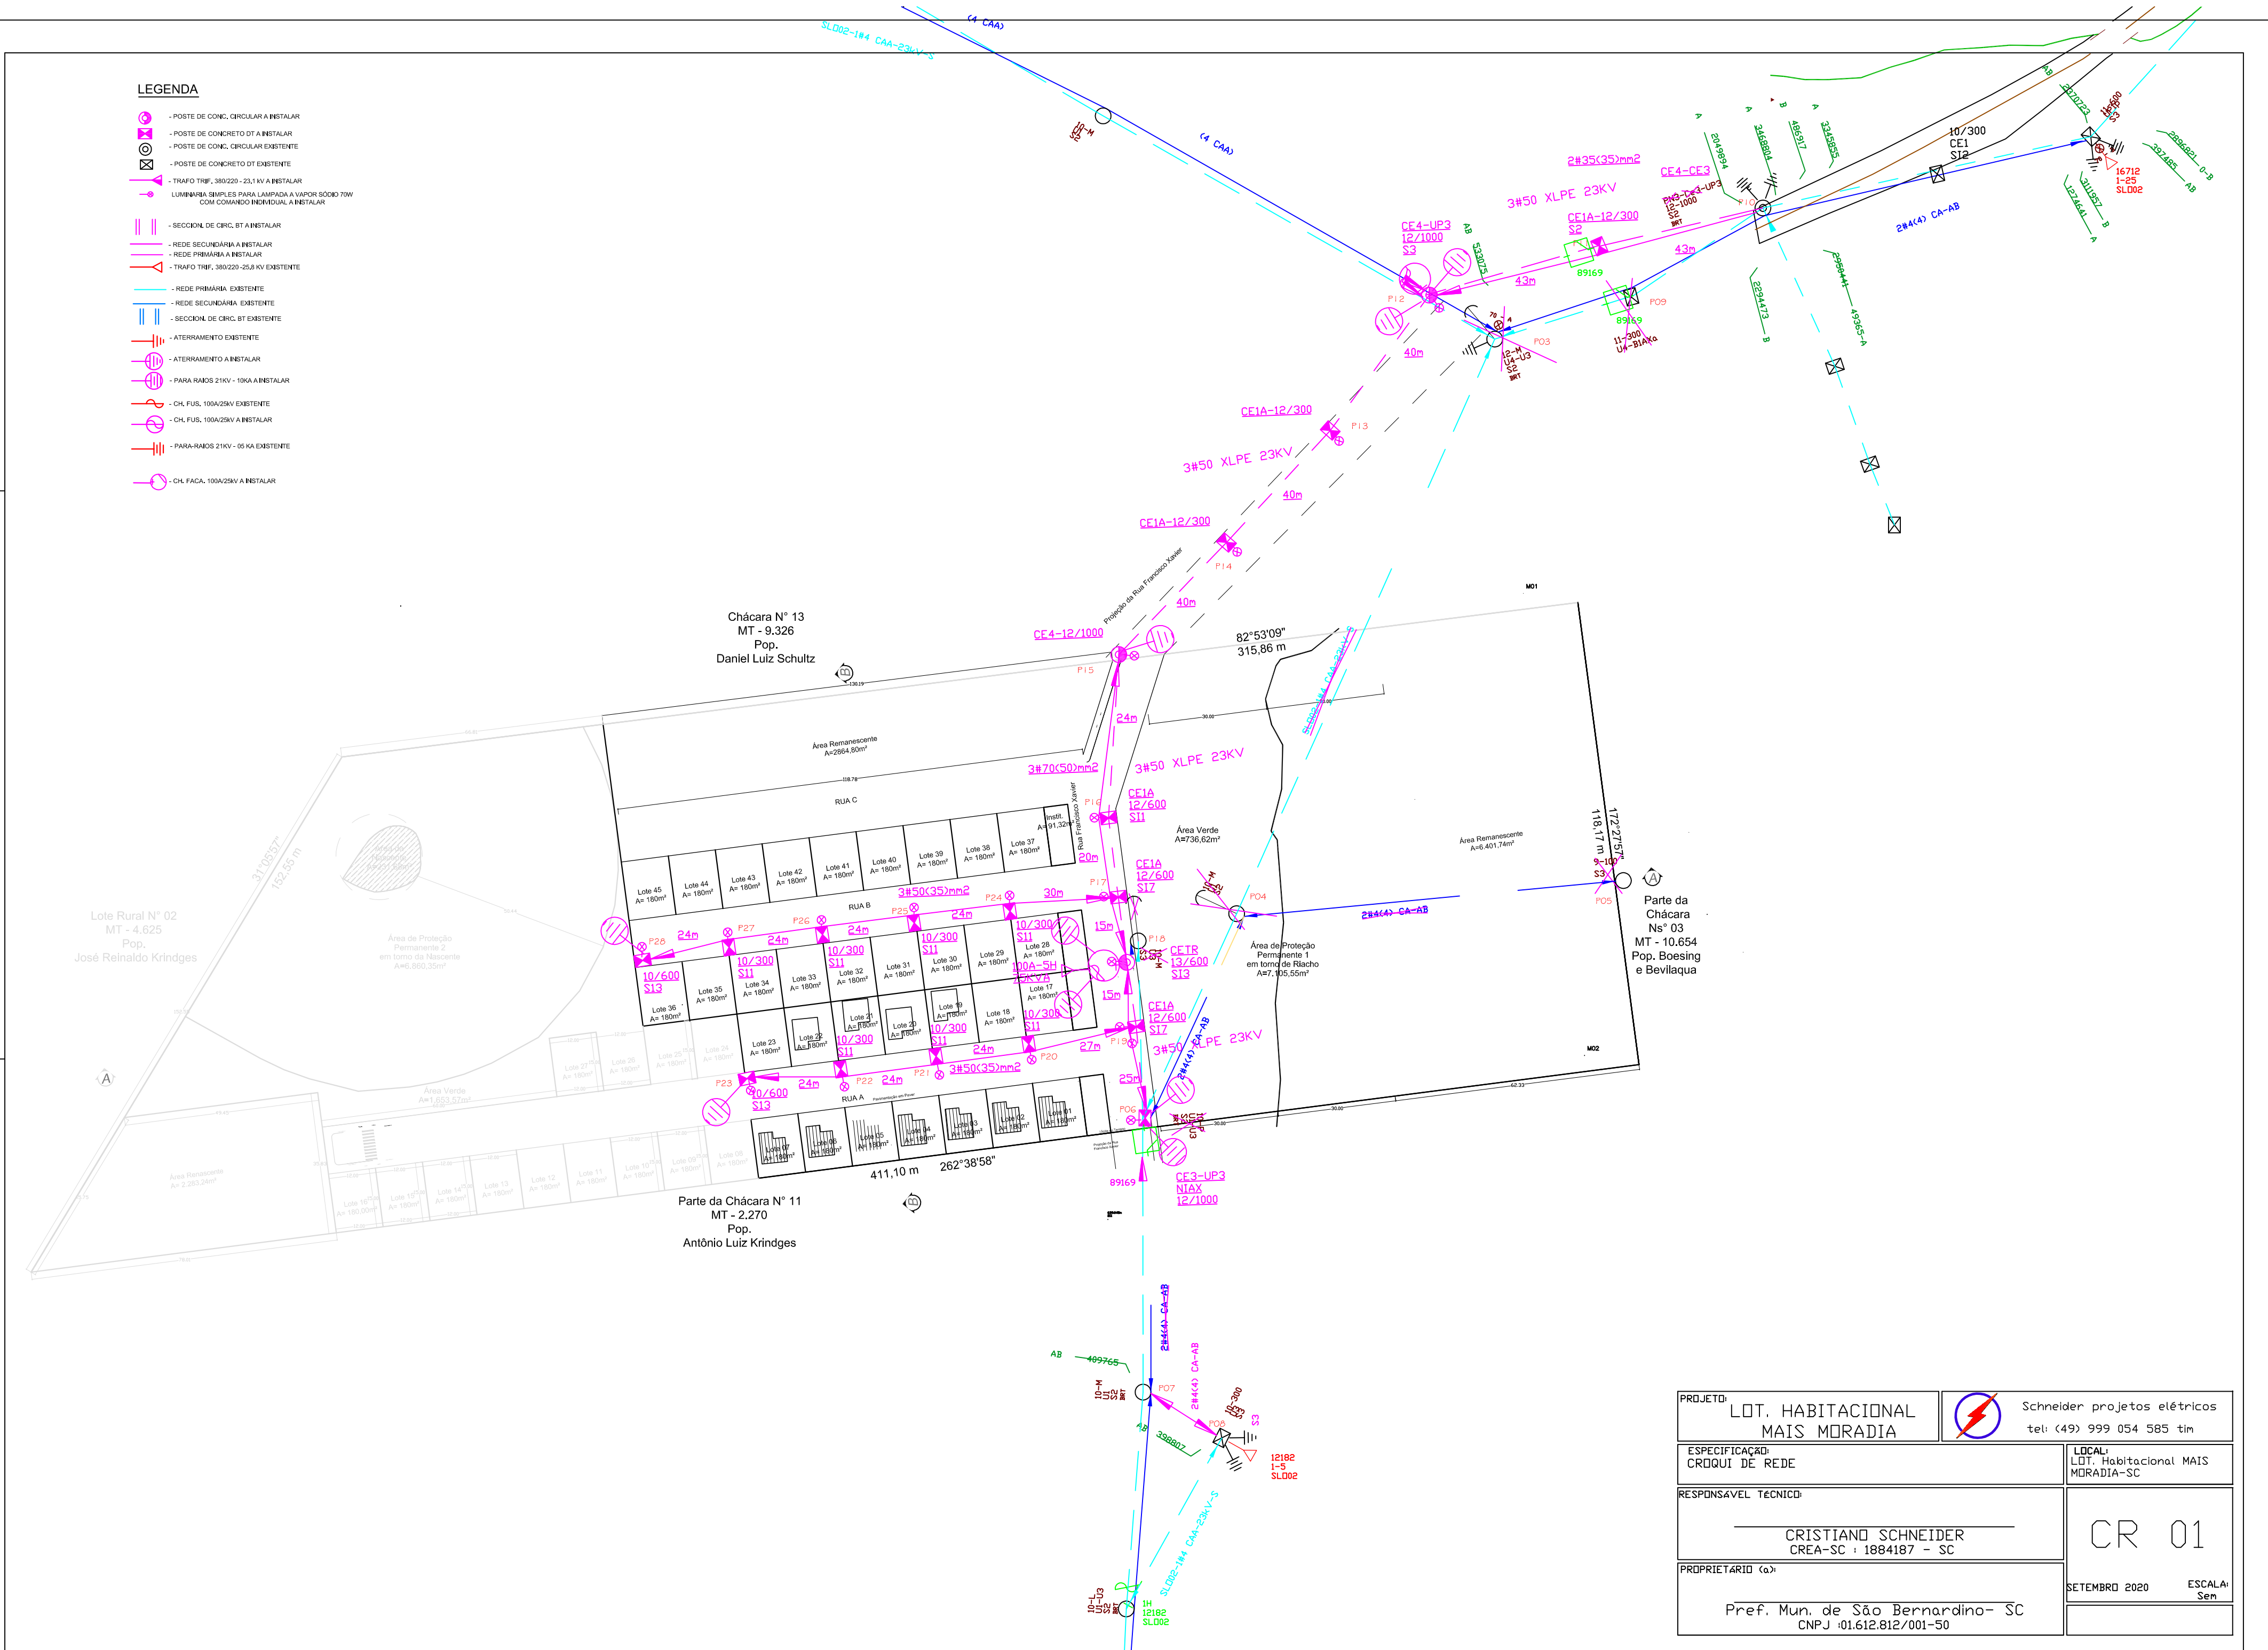

PROJETO: LOT. HABITACIONAL MAIS MORADIA		 Schneider projetos elétricos tel: (49) 999 054 585 tim
ESPECIFICAÇÃO: CROQUI DE REDE		
RESPONSÁVEL TÉCNICO: _____ CRISTIANO SCHNEIDER CREA-SC : 1884187 - SC		CR 01
PROPRIETÁRIO (a): Pref. Mun. de São Bernardino- SC CNPJ :01.612.812/001-50		SETEMBRO 2020 ESCALA: Sem