



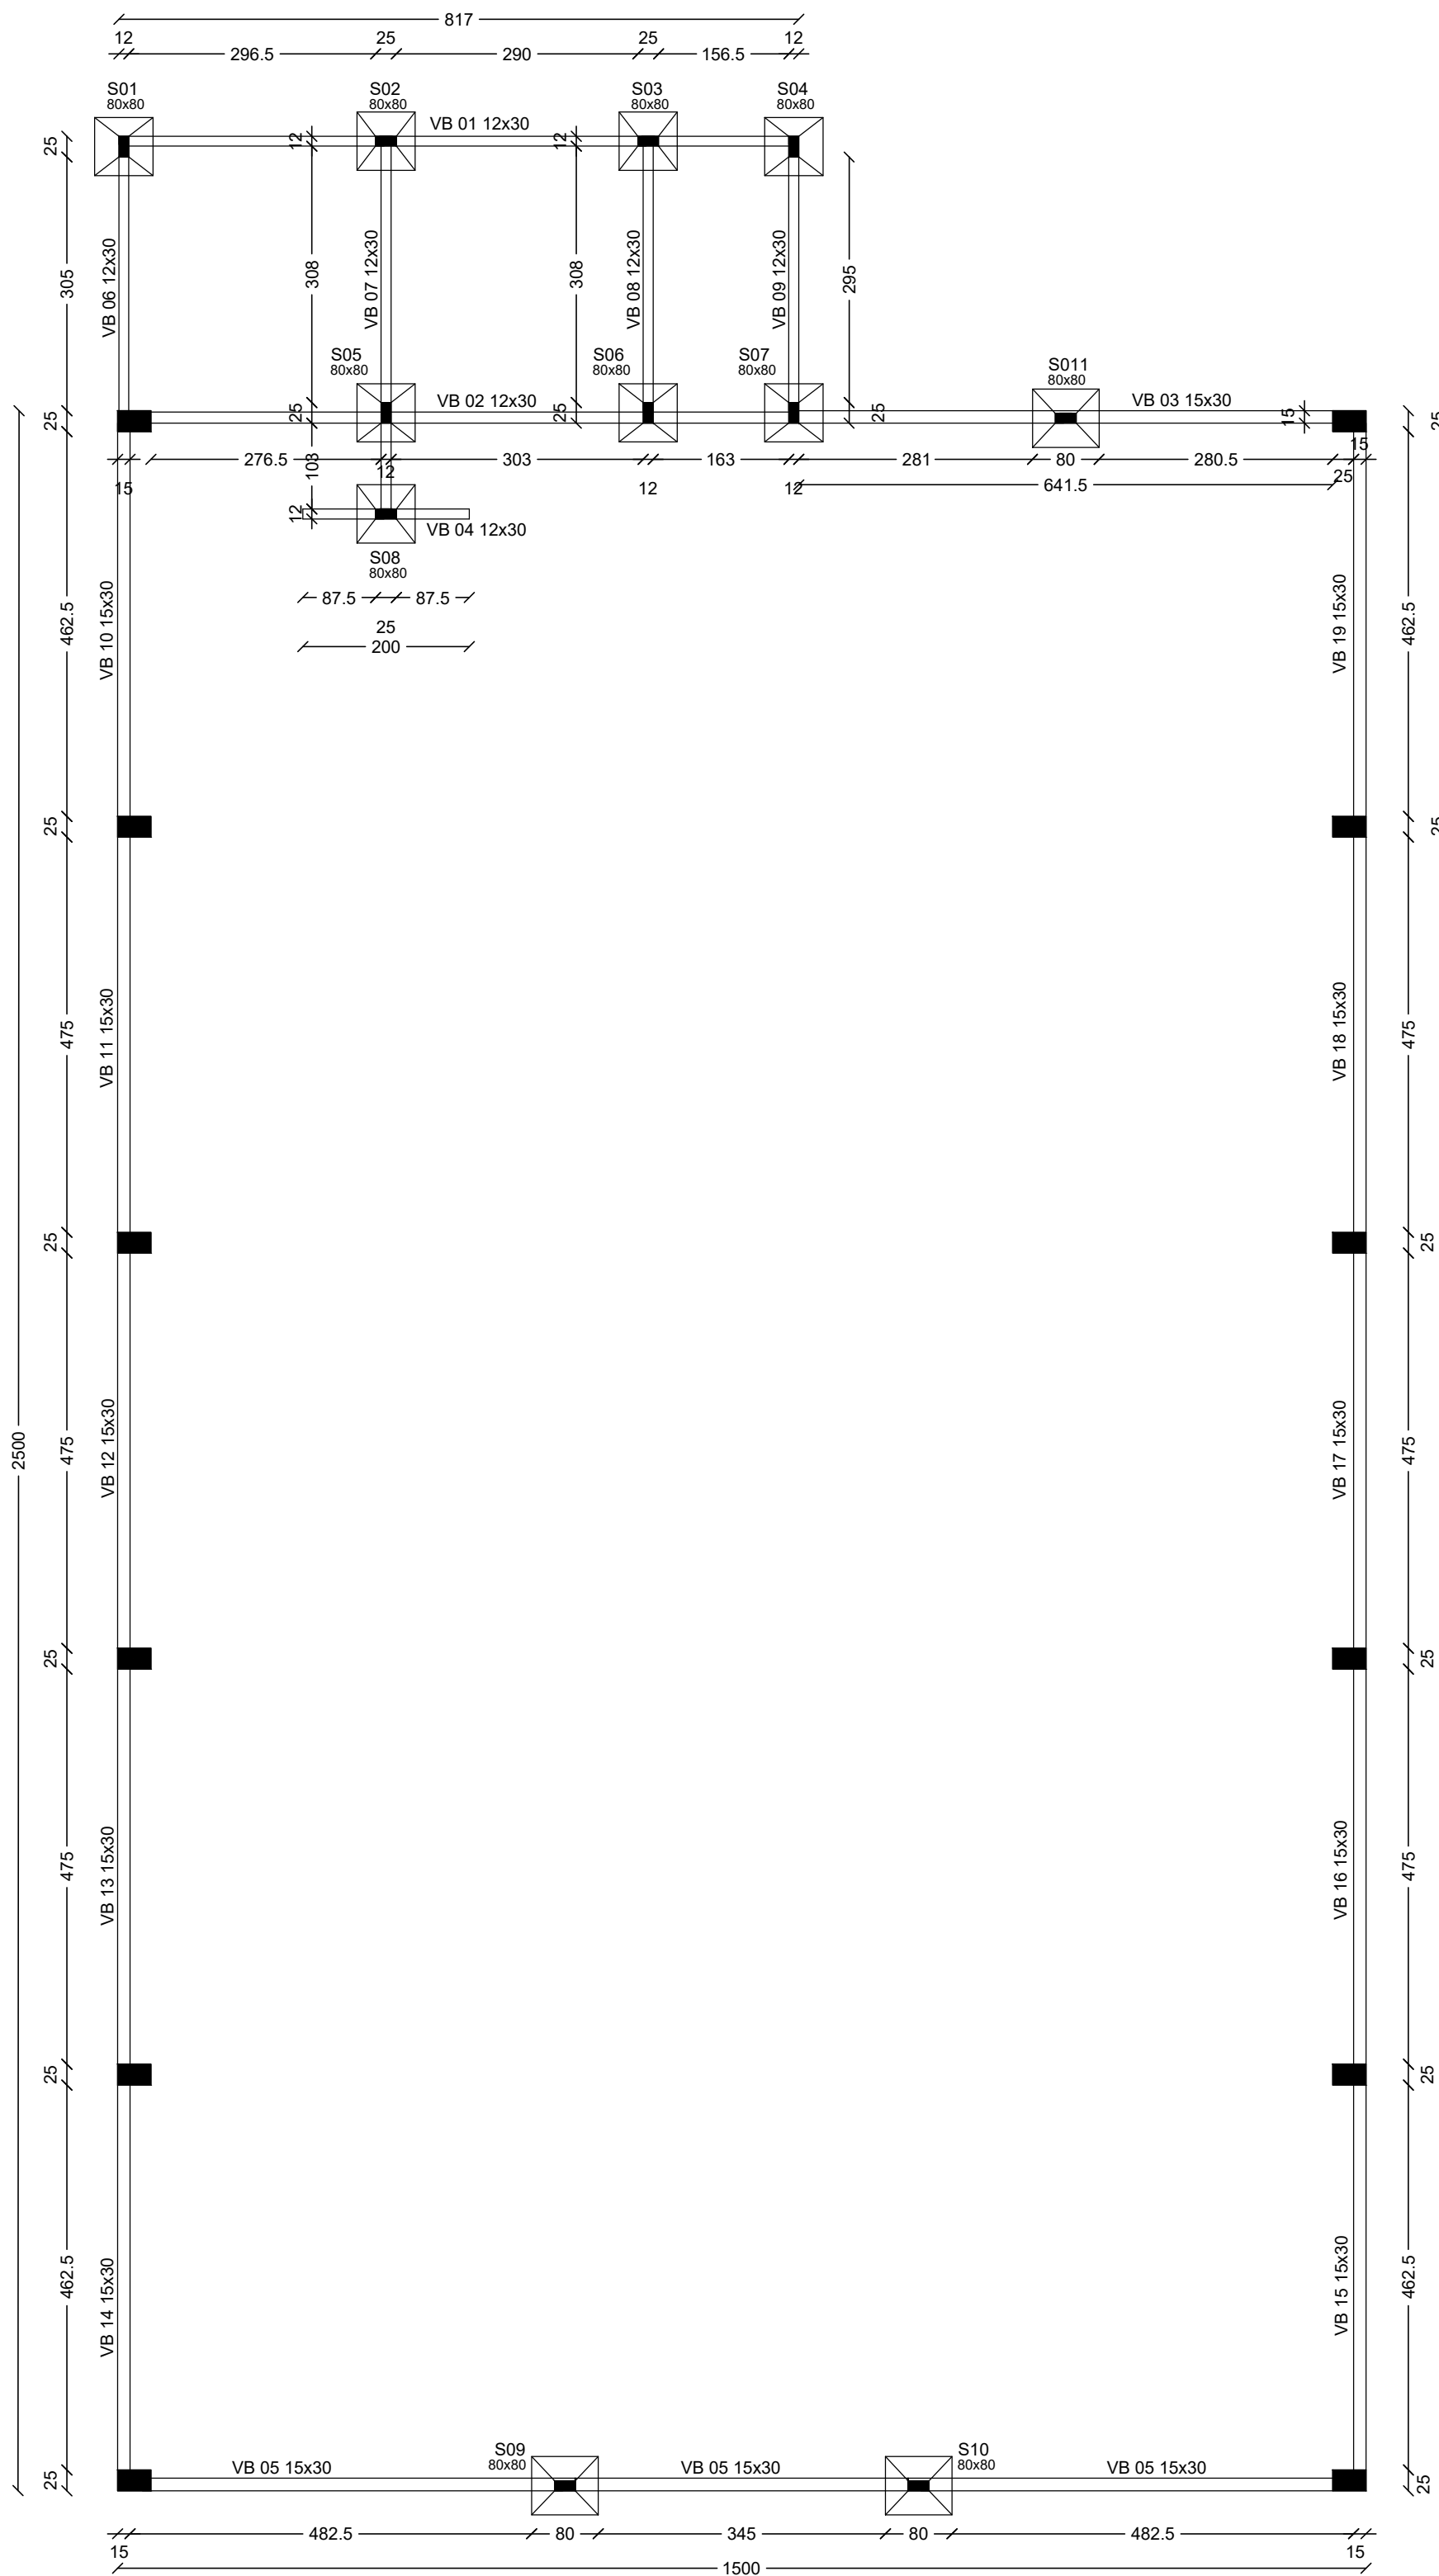



PLANTA DE FORMAS FUNDAÇÃO
ESCALA 1:75

SAPATAS MOLDADA "IN-LOCO"
S1=S2=S3=S4=S5=S6=S7=S8=S9=S10=S11

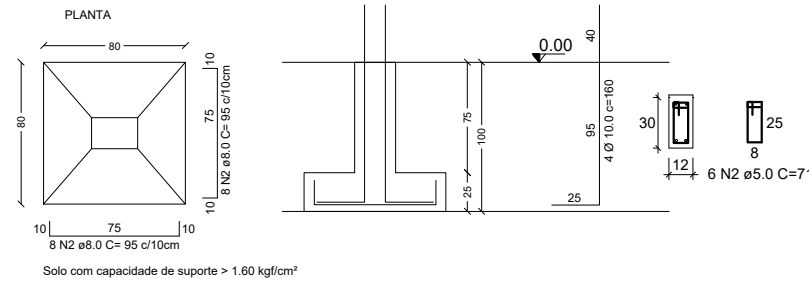


Sapatas
Escala: Indecida

VIGAS BALDRAME

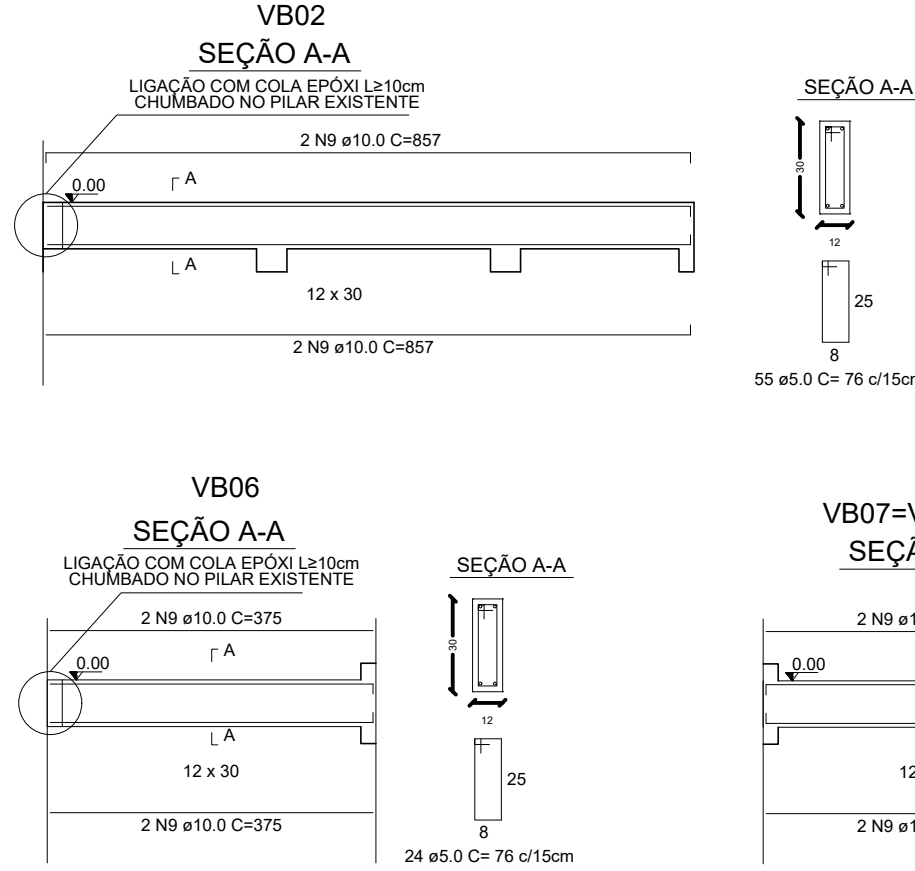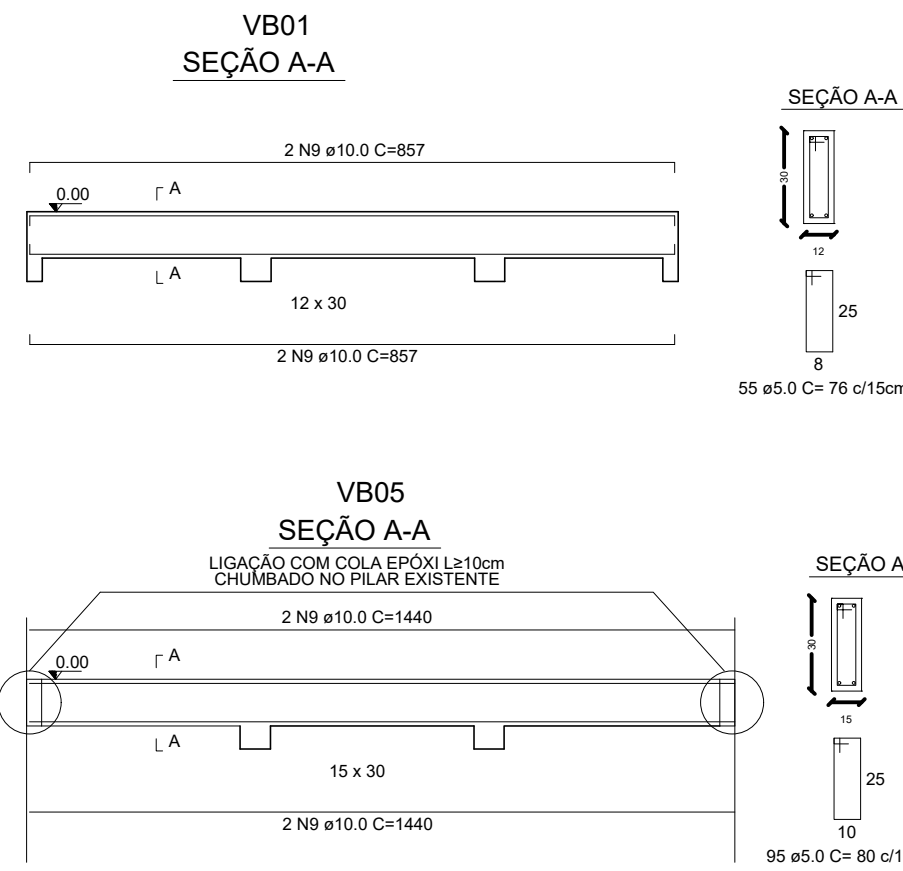


PILARES

PILAR - MOLDADO "IN LOCO"
SEÇÃO TRANSVERSAL PILAR
SEÇÃO A-A

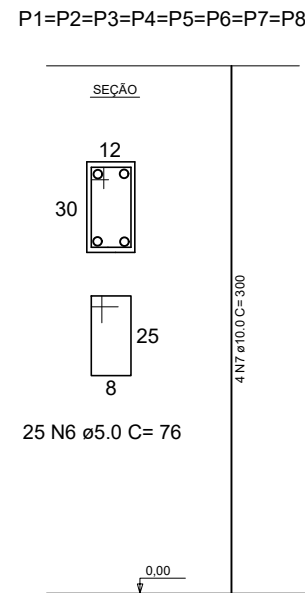

PILAR - MOLDADO "IN LOCO"
SEÇÃO TRANSVERSAL PILAR
SEÇÃO A-A

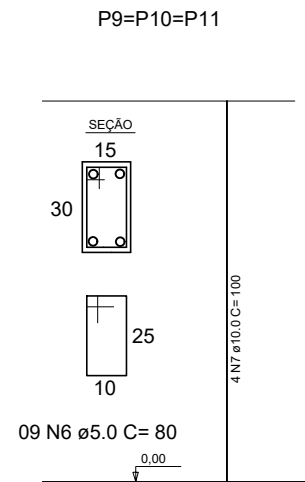

ARQUITETÔNICO

PROJETO

Resp. Técnico:	Proprietário:	PREFEITURA MUNICIPAL CNPJ: 01.612.812/0001-50
	Obra / Local:	2ª ETAPA PAVILHÃO BAIRRO SCHEID SÃO BERNARDINO-SC
	Prancha:	ESTRUTURAL
	Desenho: FERNANDO Escala: INDICADA Área: 27,06m² Data: JANEIRO / 2023 Código: 03	