

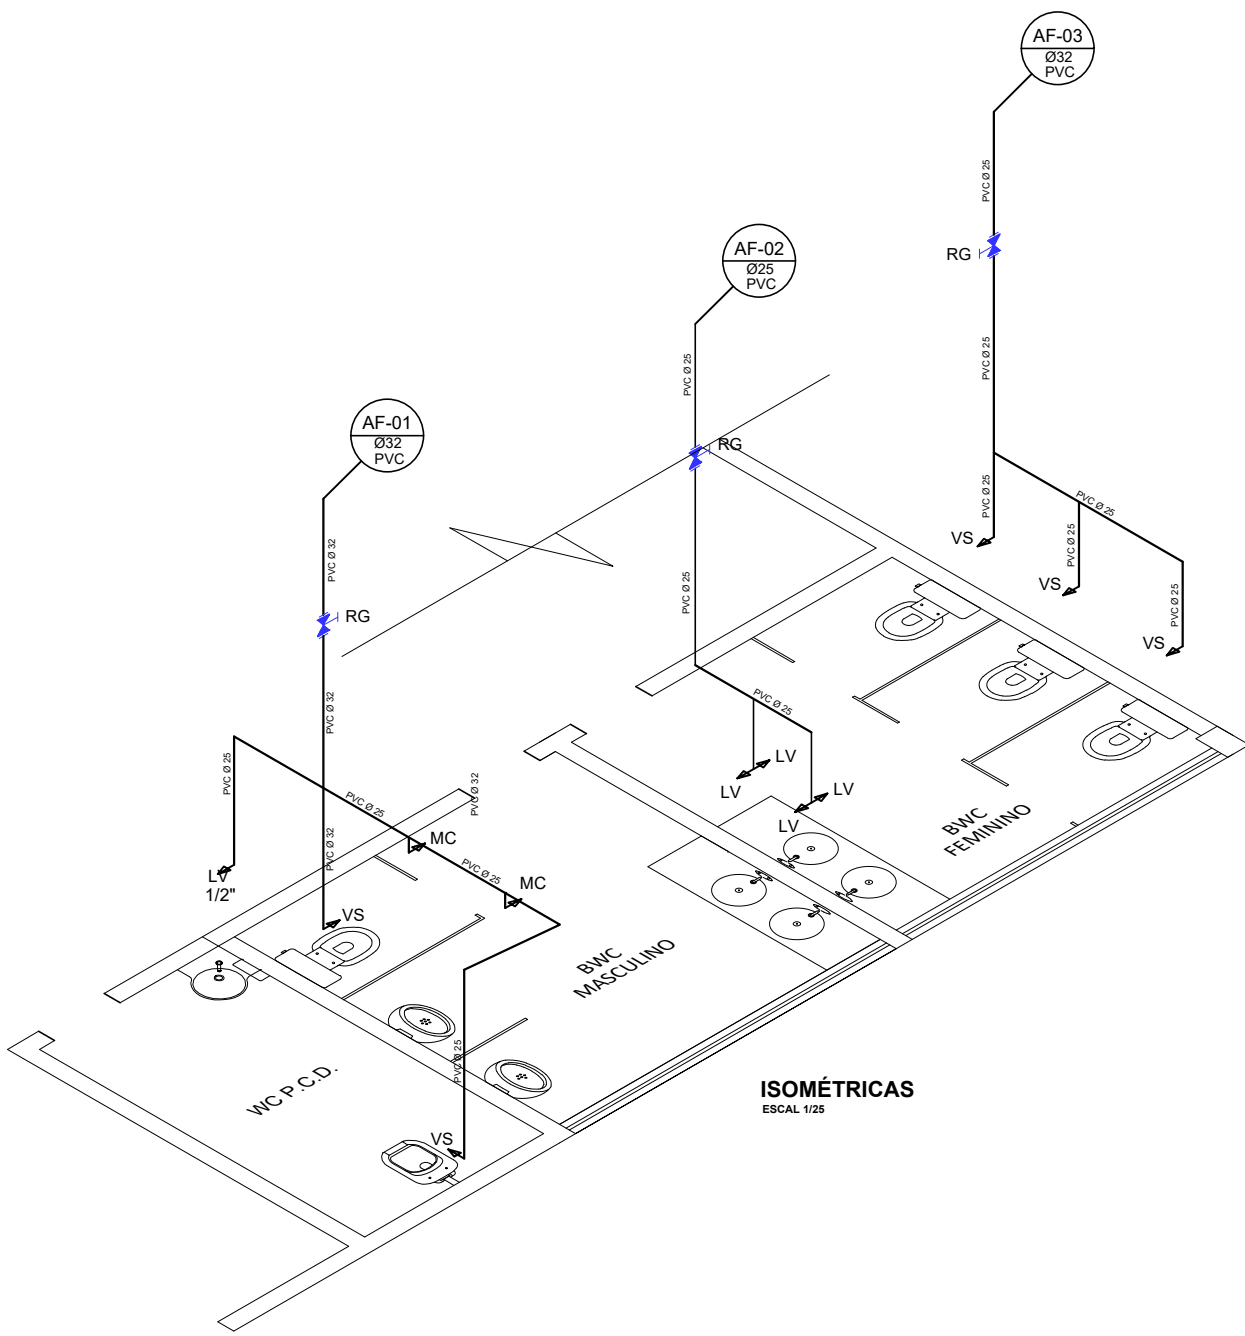


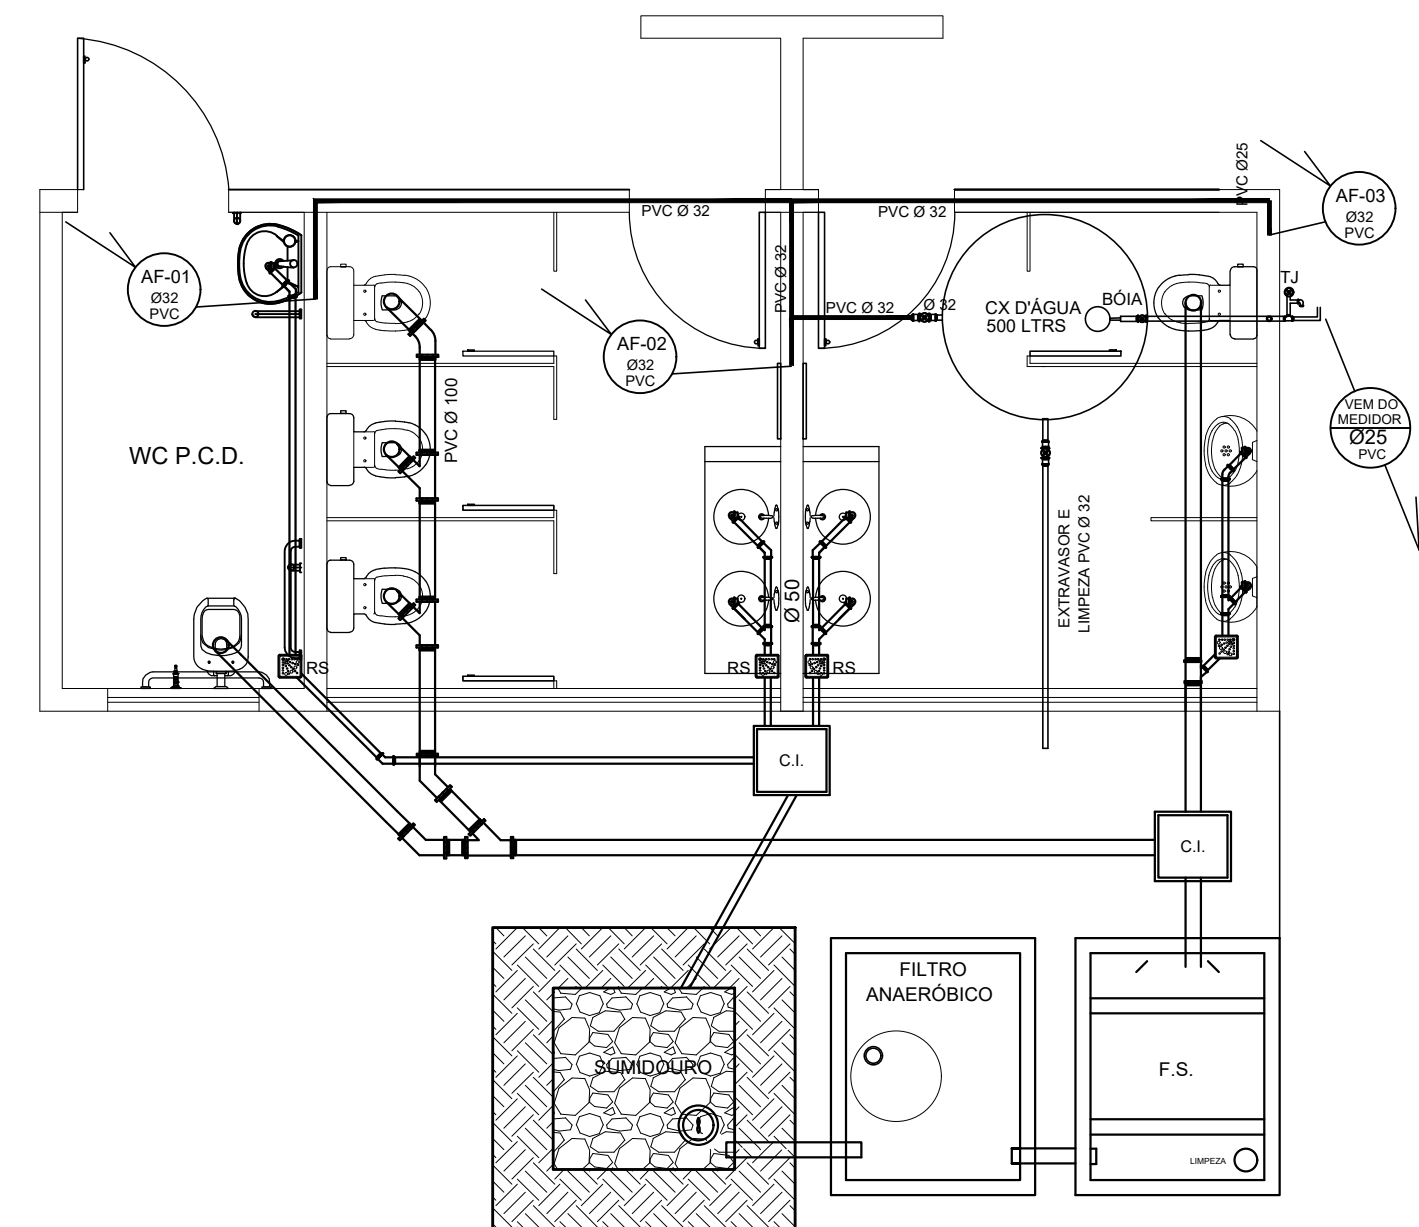


ISOMÉTRICAS

Escala 1/50

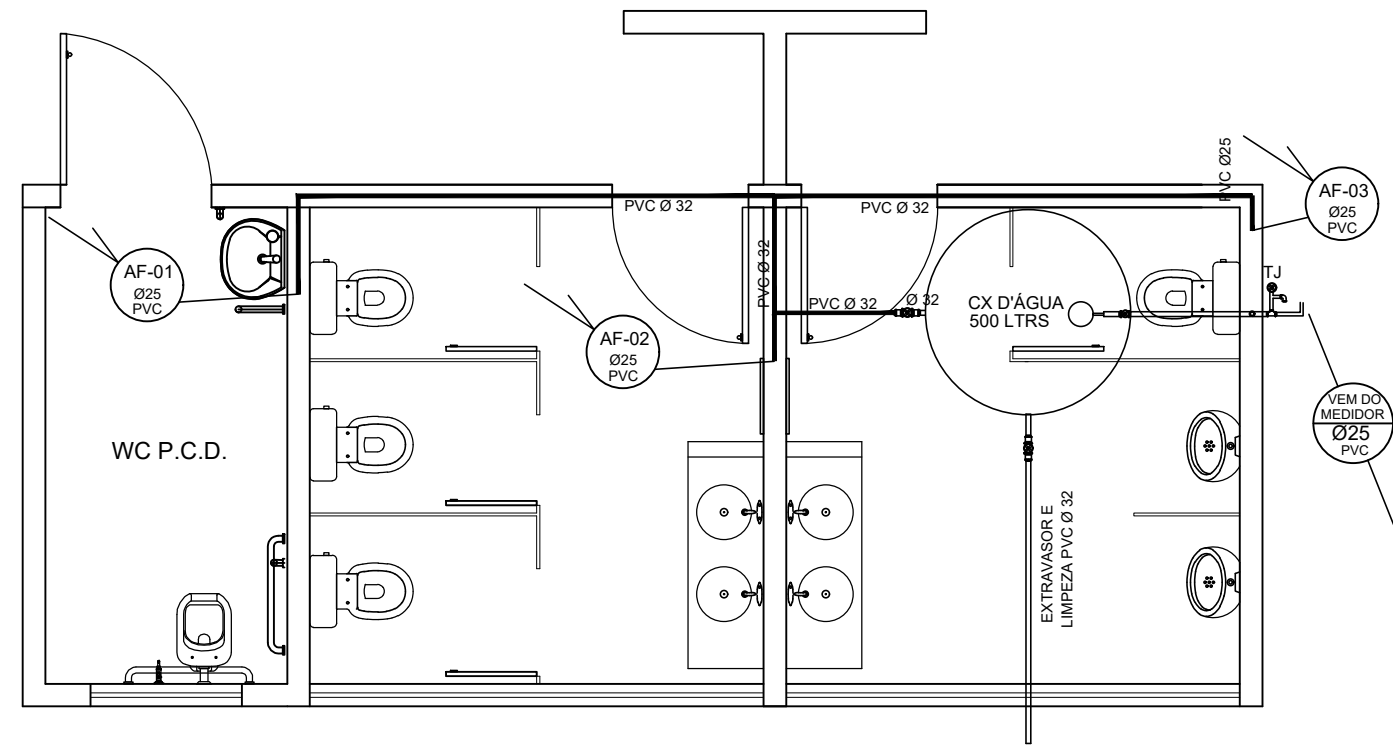


IMPLANTAÇÃO - HIDROSSANITÁRIO

Escala 1/75

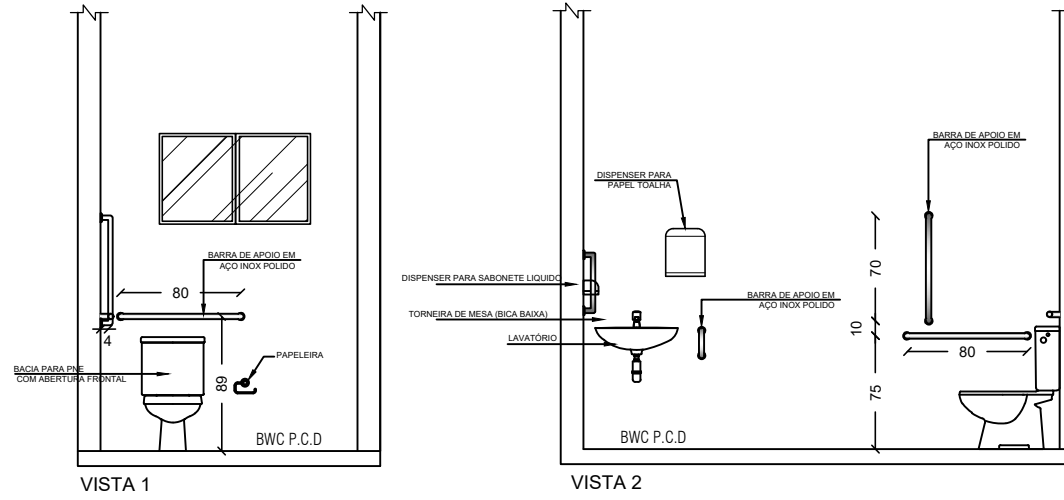


Detalhe Bwc P.C.D.

Escala 1/50

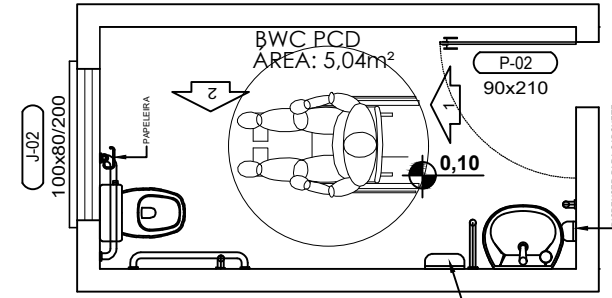



Detalhe Bwc P.C.D.

Escala 1/50

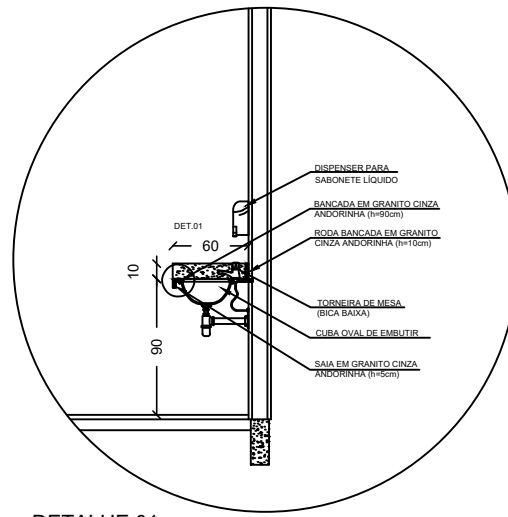



DETALHE 01

SEM ESCALA

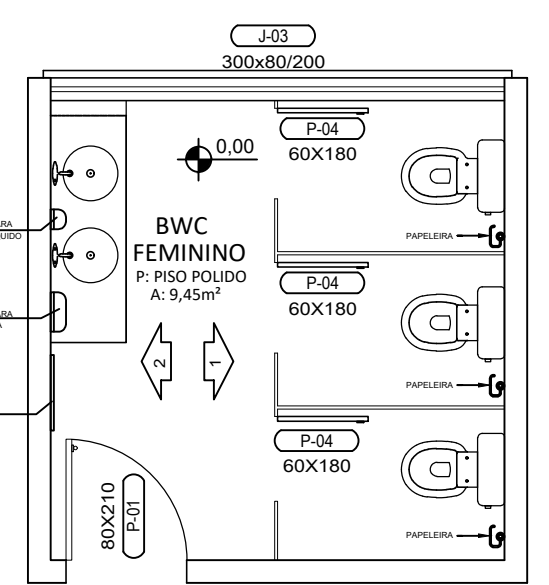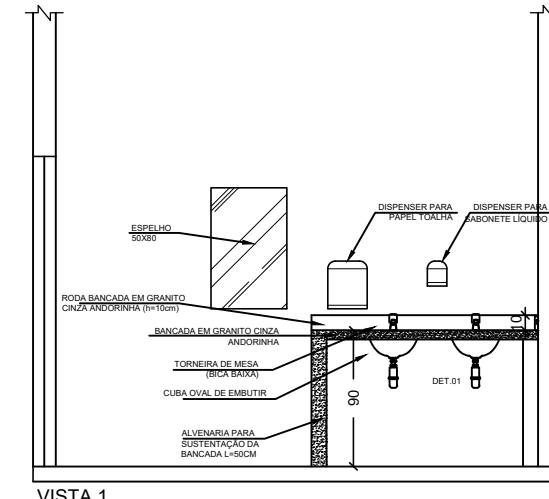



Detalhe Bwc Feminino

Escala 1/50

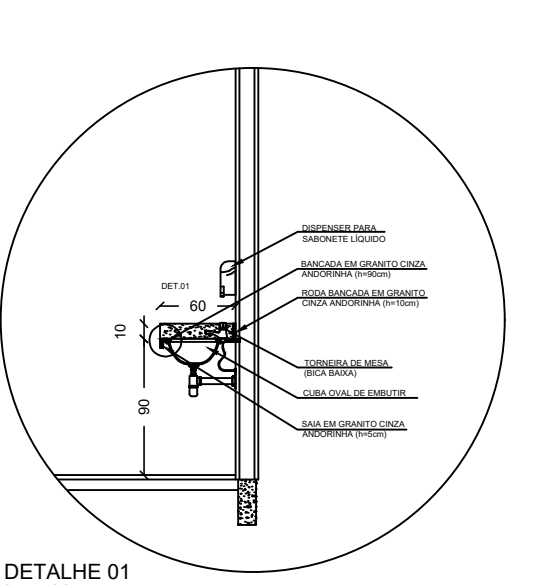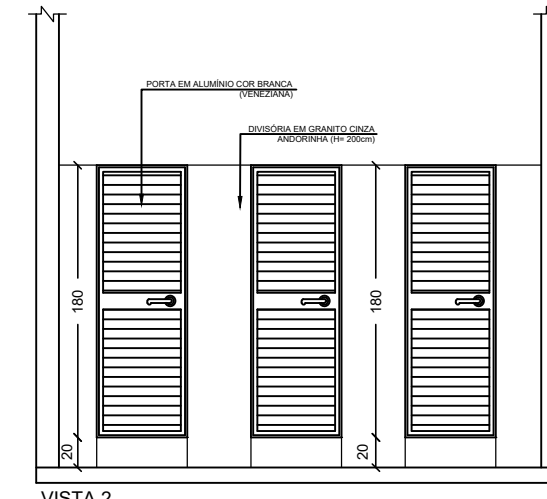


Detalhe Bwc Masculino

Escala 1/50

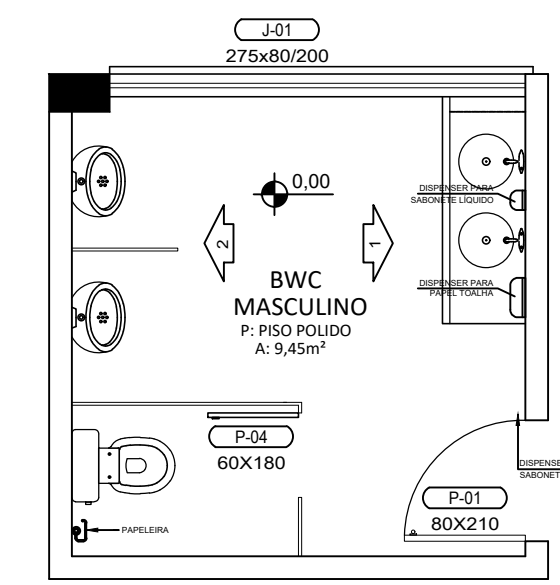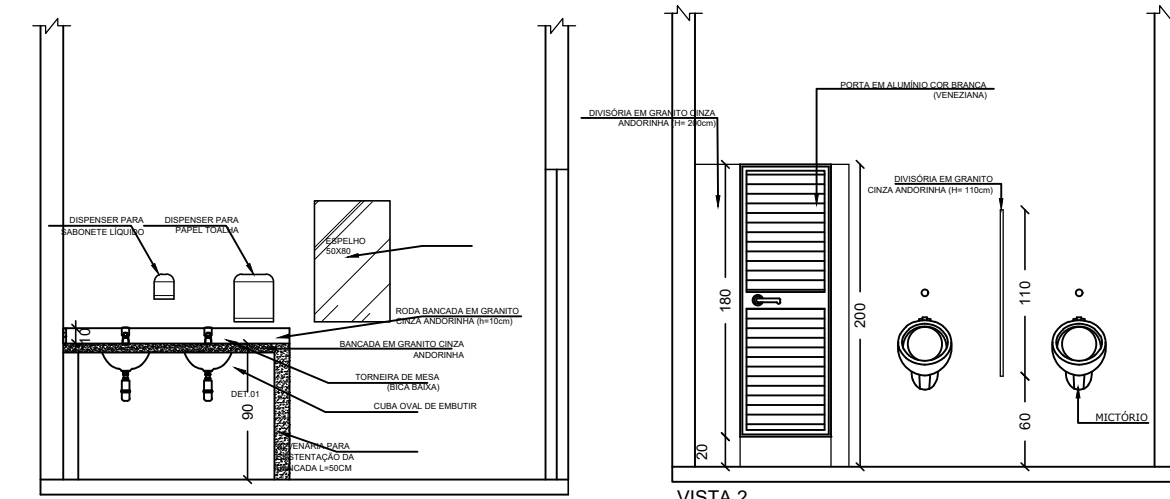

Detalhe Bwc Masculino

Escala 1/50

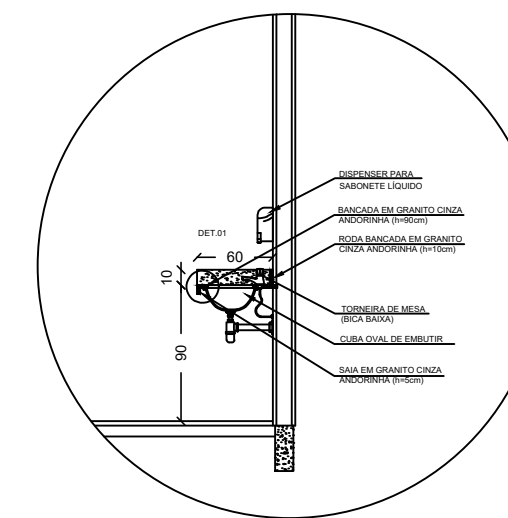


DETALHE 01

SEM ESCALA

ALTURA DAS TOMADAS D'ÁGUA EM RELAÇÃO AO PISO ACABADO

- * Chuveiro =220cm
- * Registro de gaveta =210cm
- * Registro de pressão =110cm
- * Tanque =110cm
- * Máquina Lavar Roupa =75cm
- * Pia cozinha =60cm p/ bancada cozinha
- * Lavatório =110cm p/ torneira de parede
- * Vaso sanitário cx acoplada =60cm
- * Válvula de descarga =120cm
- * Torn. geral c/ bico p/ mangueira =35cm
- * Torneira jardim =110cm
- * Pia de despejo =20cm
- * Bebedouro =50cm
- * Torneira de higienização =110cm
- * Ducha higiênica =50cm

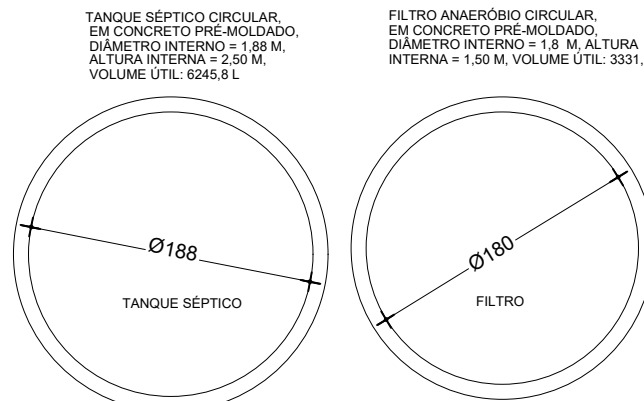

SUMIDOURO EM PEDRA RACHÃO

3000CMx40CMx20CM

VOLUME ÚTIL: 12.000 L



NÃO EXISTE POÇO DE CAPTAÇÃO DE ÁGUA

NO MESMO TERRENO, E NEM NOS TERRENO VIZINHOS

A UMA DISTÂNCIA MENOR QUE 10 METROS

DETALHES

Escala 1/25

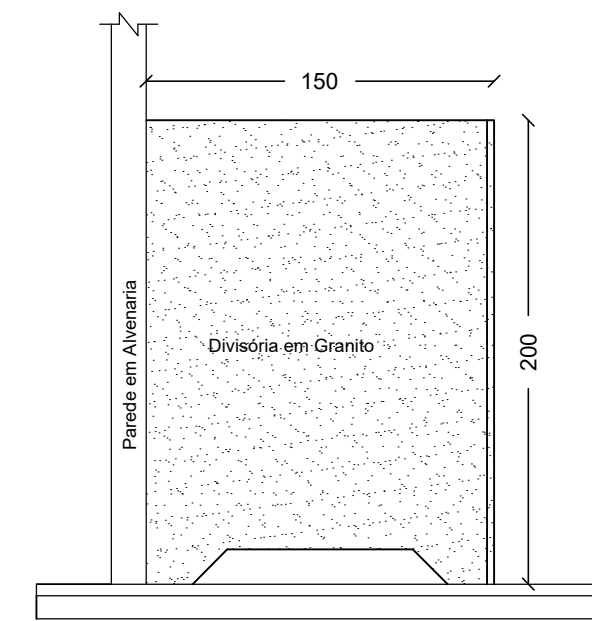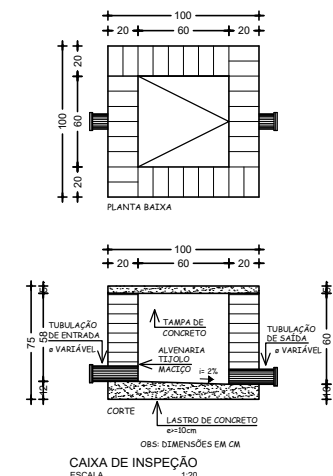

DETALHE DIVISÓRIAS EM GRANITO

Escala 1/25

SIMBOLOGIA

- TUBULAÇÃO ÁGUA CX DA CONCESSIONÁRIA LOCAL (AF)
- TUBULAÇÃO ESGOTO
- AF COLUNA DE ÁGUA FRIA
- AP COLUNA DE ÁGUA PLUVIAL
- CH CHUVEIRO
- ES COLUNA DE ESGOTO SANITÁRIO
- LV LAVATÓRIO
- PL PIA DE LAVAGEM
- VS VASO SANITÁRIO
- TJ TORNEIRA DE JARDIM
- TQ TANQUE
- PD PIA DE DESPEJO
- BB BEBEDOURO
- PIA PIA DE COZINHA
- VD VÁLVULA DE DESCARGA
- RG REG. GAVETA
- RP REG. PRESSÃO

ARQUITETÔNICO

PROJETO

Proprietário:	PREFEITURA MUNICIPAL CNPJ: 01.612.812/0001-50
Obra / Local:	2ª ETAPA PAVILHÃO BAIRRO SCHEID SÃO BERNARDINO-SC
Prancha:	HIDROSSANITÁRIO
Resp. Técnico:	FERNANDO HENRIQUE RIFFEL Engenheiro Civil CREA/SC: 146847-0
Desenho:	FERNANDO
Escala:	INDICADA
Área:	27,06m²
Data:	JANEIRO / 2023
Código:	02