


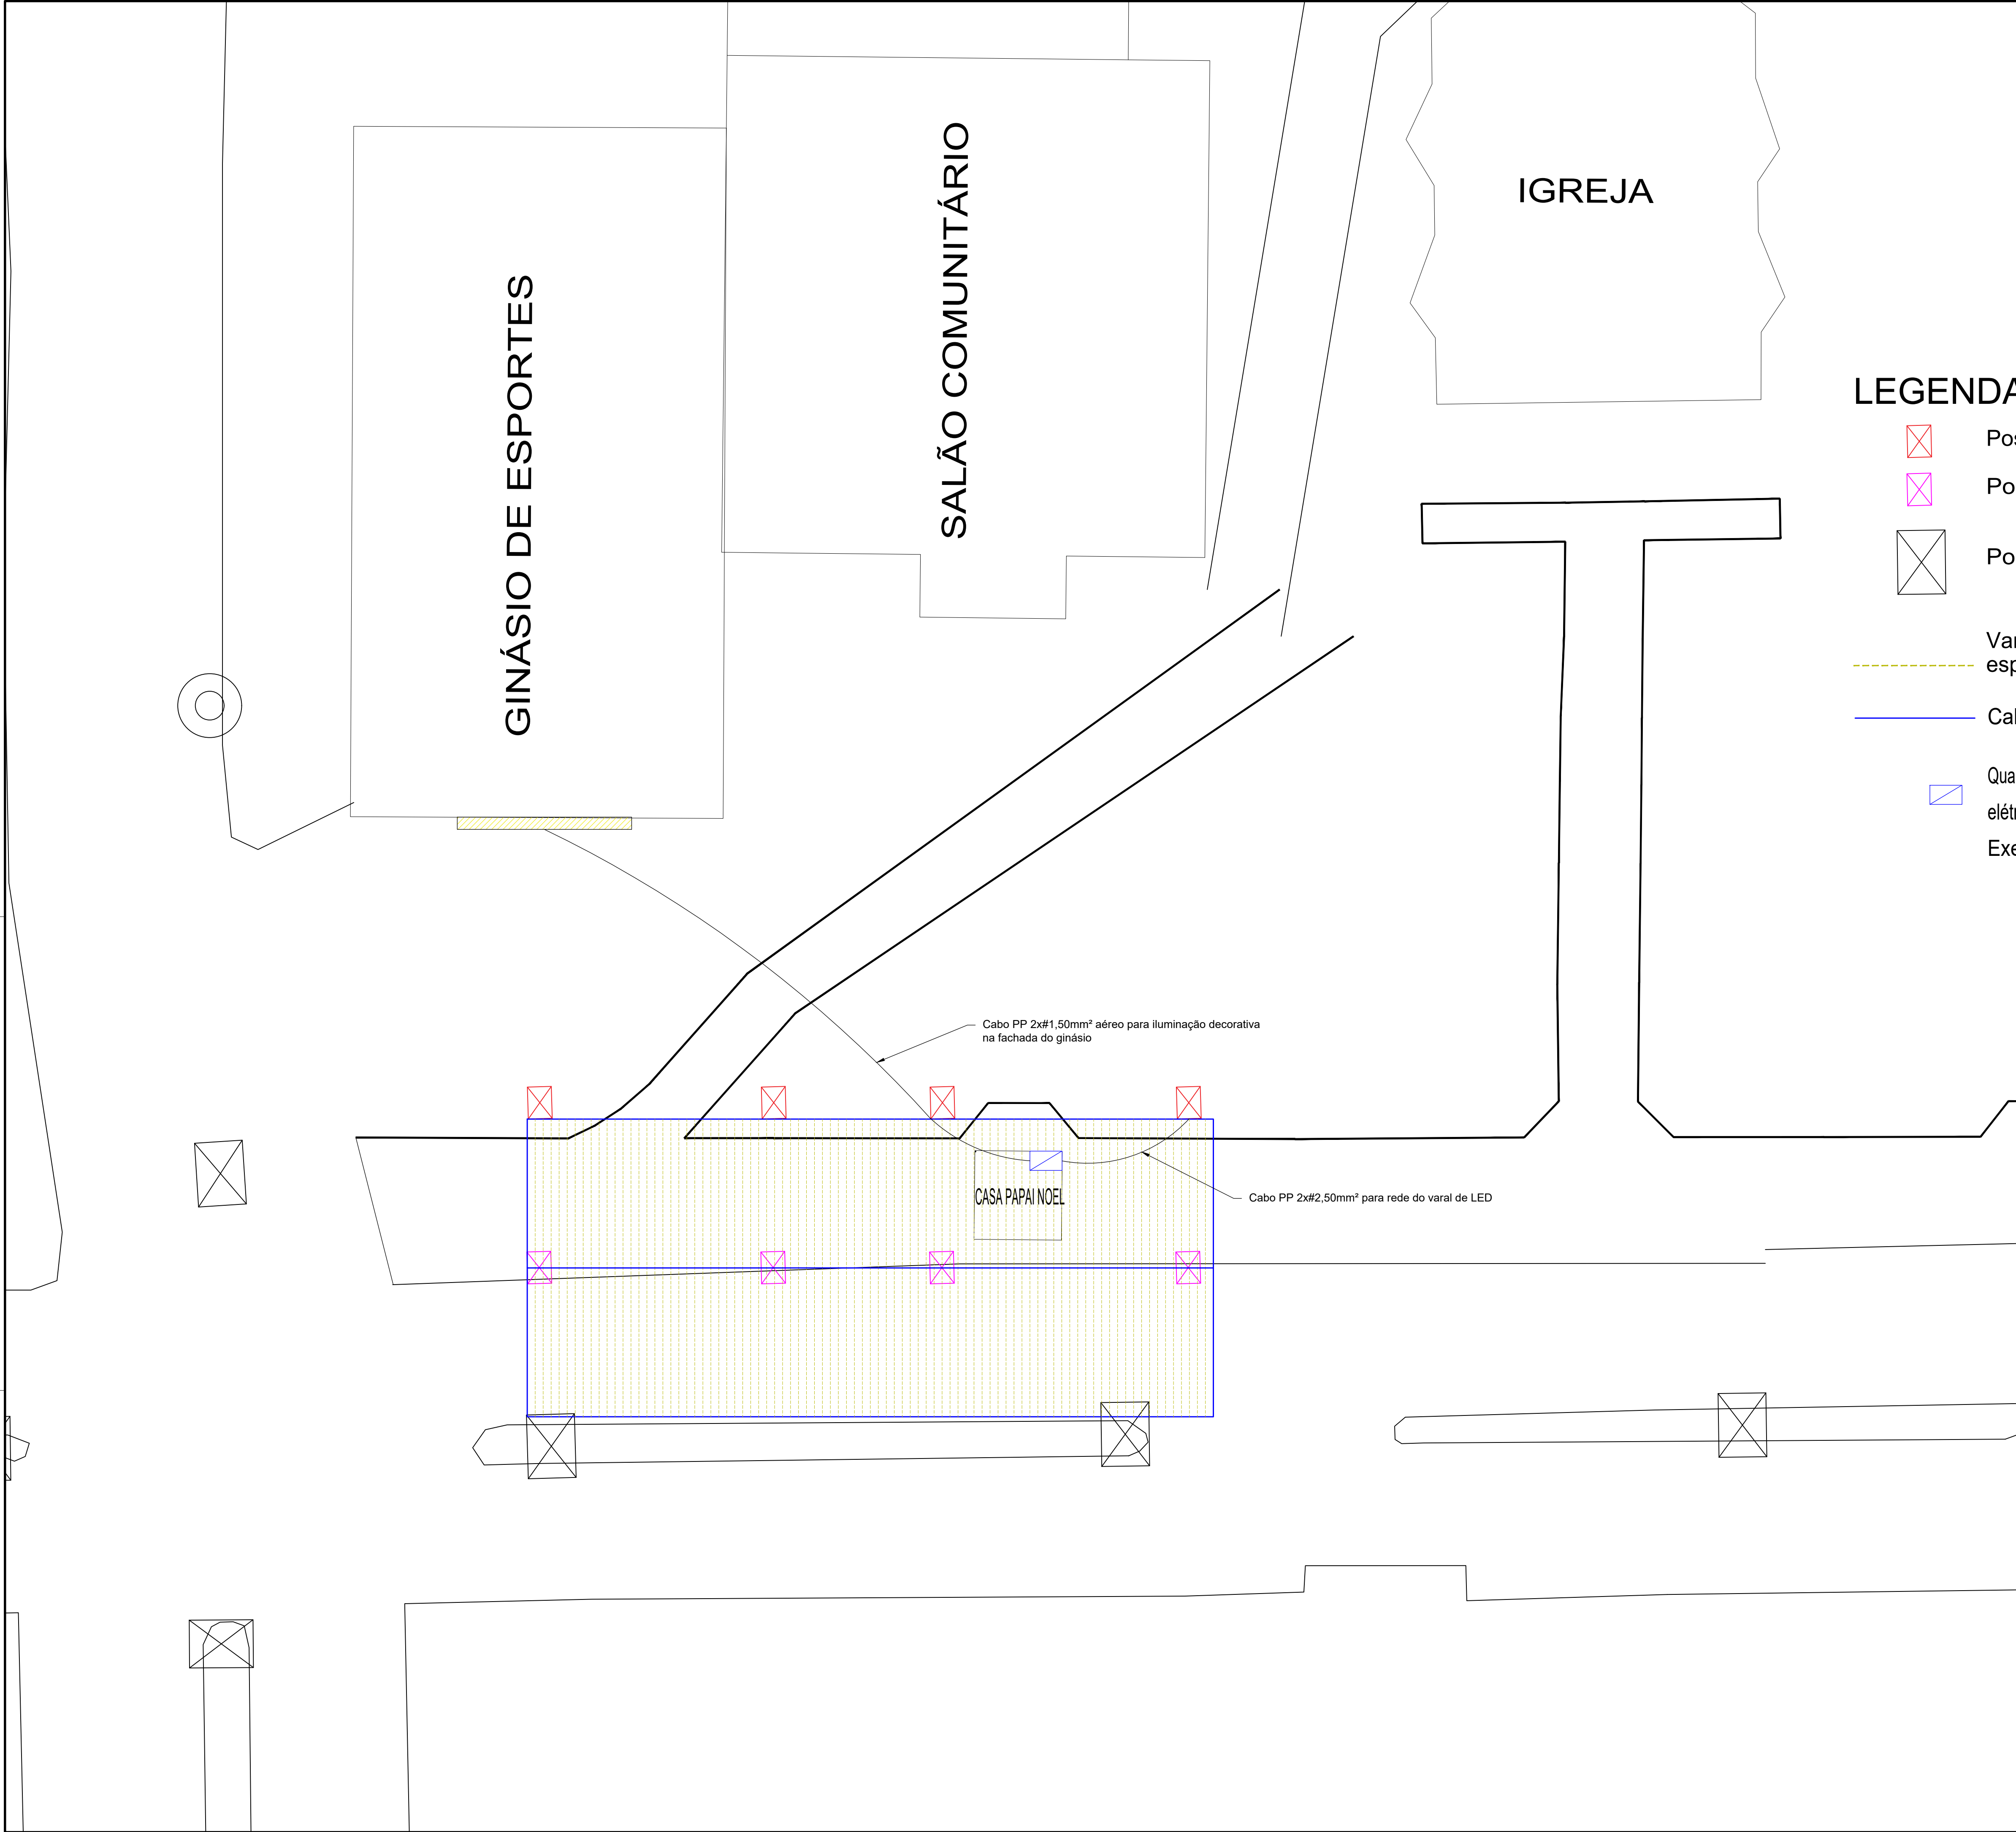

NOTA: TODAS AS INSTALAÇÕES ELÉTRICAS ACESSÍVEIS, ENERGIZADAS OU QUE POSSAM CONDUZIR ELETRICIDADE DEVEM SER ATERRADAS POR MEIO DE HASTES DE ATERRAMENTO, INTERLIGADAS ENTRE SI DE MODO QUE HAJA CONTINUIDADE EM FORMATO DE MALHA DE ATERRAMENTO.

LEGENDA

- Poste de madeira H=4,5M a instalar
- Poste de madeira H=7M a instalar
- Poste rede Celesc existente
- Varal de luz com lâmpadas LED espaçados a cada 50cm entre si
- Cabo de aço para ancoragem do varal de luz
- Quadro de distribuição com proteções para derivação da rede elétrica de alimentação da iluminação decorativa de natal
- Executar aterramento com haste 5/8"x2400mm

CHARLAN SMANIOTTO LUZZATTO:07464648943

Assinado digitalmente por CHARLAN SMANIOTTO LUZZATTO:07464648943
DN: C=BR, CN=CHARLAN SMANIOTTO LUZZATTO:07464648943, O=ICP-Brasil, OU=ICP-Signatário Múltiplo, Postal: Eu sou o autor deste documento, C=Brasil, DN: 2026.09.28 11:05:39 -03'00', Postal: PGP Reader Versão: 2026.1.2



PROJETO ELÉTRICO

ILUMINAÇÃO DECORATIVA DE NATAL

ENDEREÇO:	RUA SÃO BERNARDINO, CENTRO SÃO BERNARDINO - SC	
PROPRIETÁRIO:	MUNICÍPIO DE SÃO BERNARDINO CNPJ: 01.612.812/0001-50	
RESPONSÁVEL TÉCNICO:	Engenheiro Civil Amarildo M. Ribeiro - CREA-SC 156.004-7	
RESPONSÁVEL TÉCNICO:	Engº Civil Jaison R. dos Santos - CREA-SC 178.513-5	
RESPONSÁVEL TÉCNICO:	Engº Matheus Bez da Silveira - CREA-SC 202.276-0	
RESPONSÁVEL TÉCNICO:	Engenheiro Eletricista Charlan Smaniotto Luzzatto - CREA-SC 127.695-8	
DESENHO CAD:	Eliveltro Jesus Passini - CFT-01901295907 Edivanda Meurer - CREA-SC 179.524-5	
DESCRIÇÃO:	PROJETO ELETRICO	ELE - 01/01
ÁREA DE INTERVENÇÃO:	-	ESCALA: INDICADA
CONTATO:	amnoroste@amnoroste.org.br - (49) 3344-1991	