



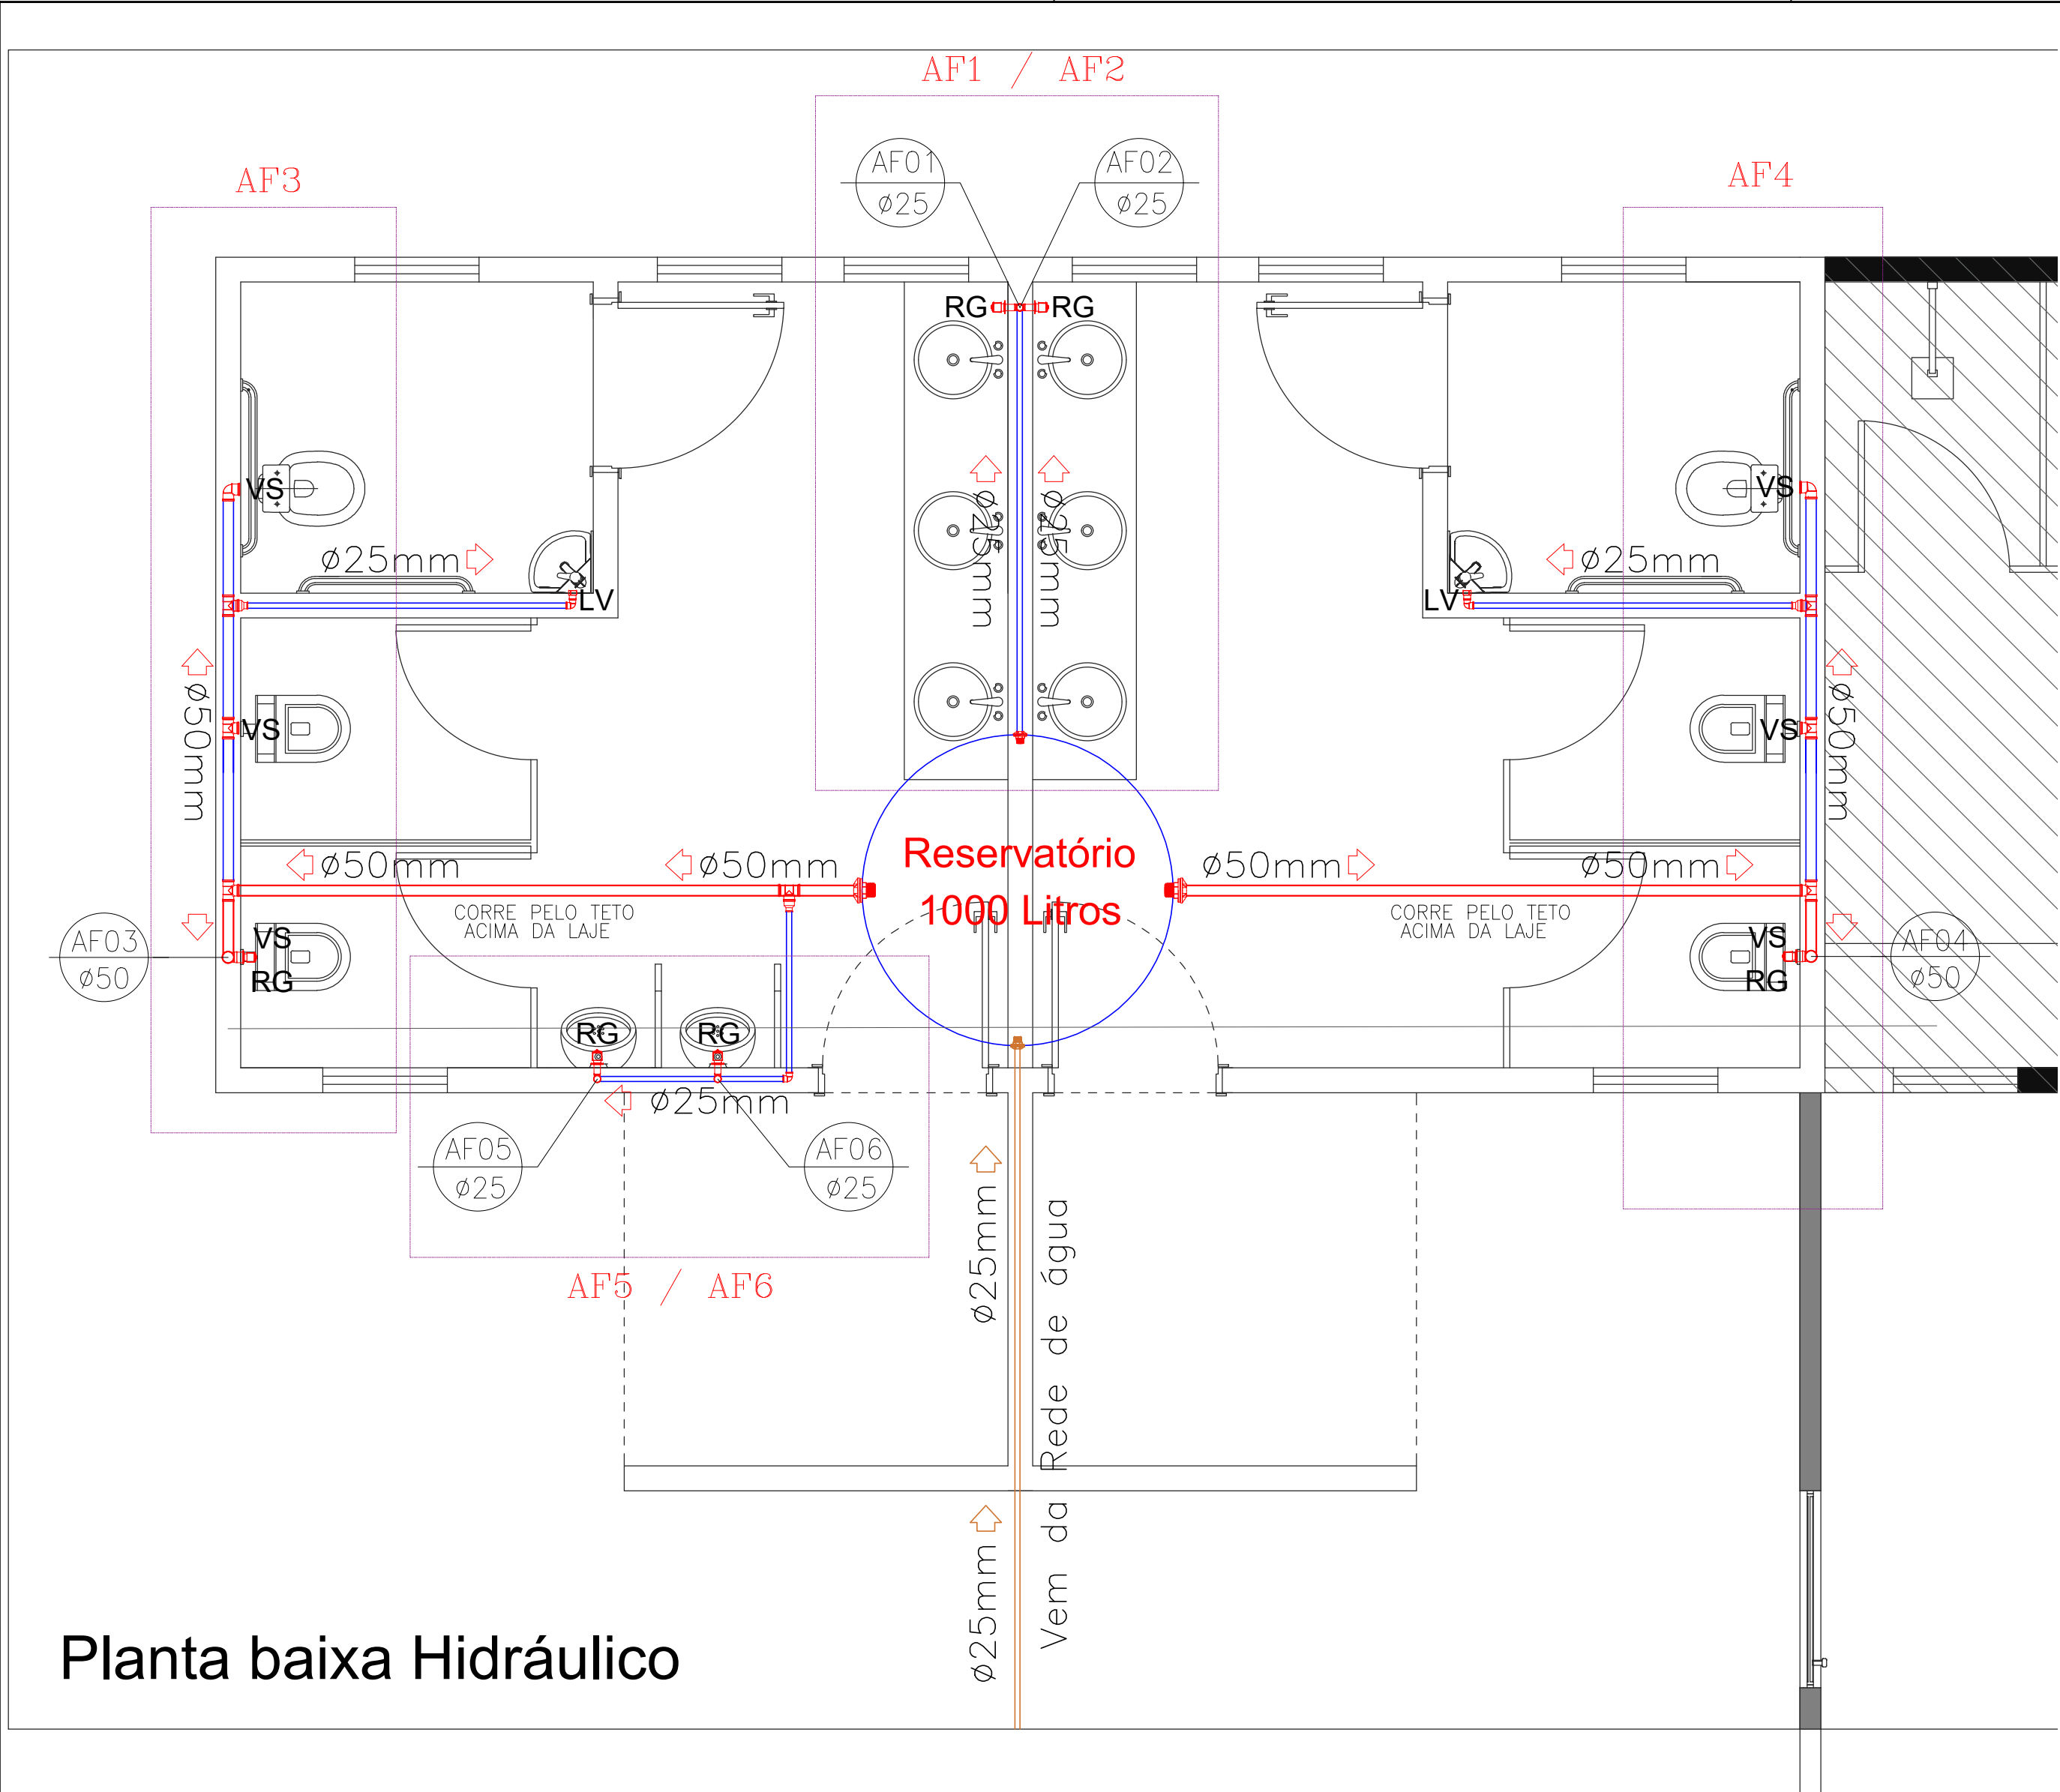


Planta baixa Hidráulico

ITEM	ESPECIFICAÇÃO
A	TUBO PVC RIGIDO Ø50mm.
B	ADAPTADOR SOLDAVEL CURTO COM BOLSA E ROSCA PARA REGISTRO Ø50mm x 1.1/2".
C	VALVULA DE DESCARGA.
D	TUBO DE DESCARGA.
E	BOLSA DE LIGACAO.


DETALHE EXECUTIVO HIDRAULICO RAMAL DO VASO SANITÁRIO

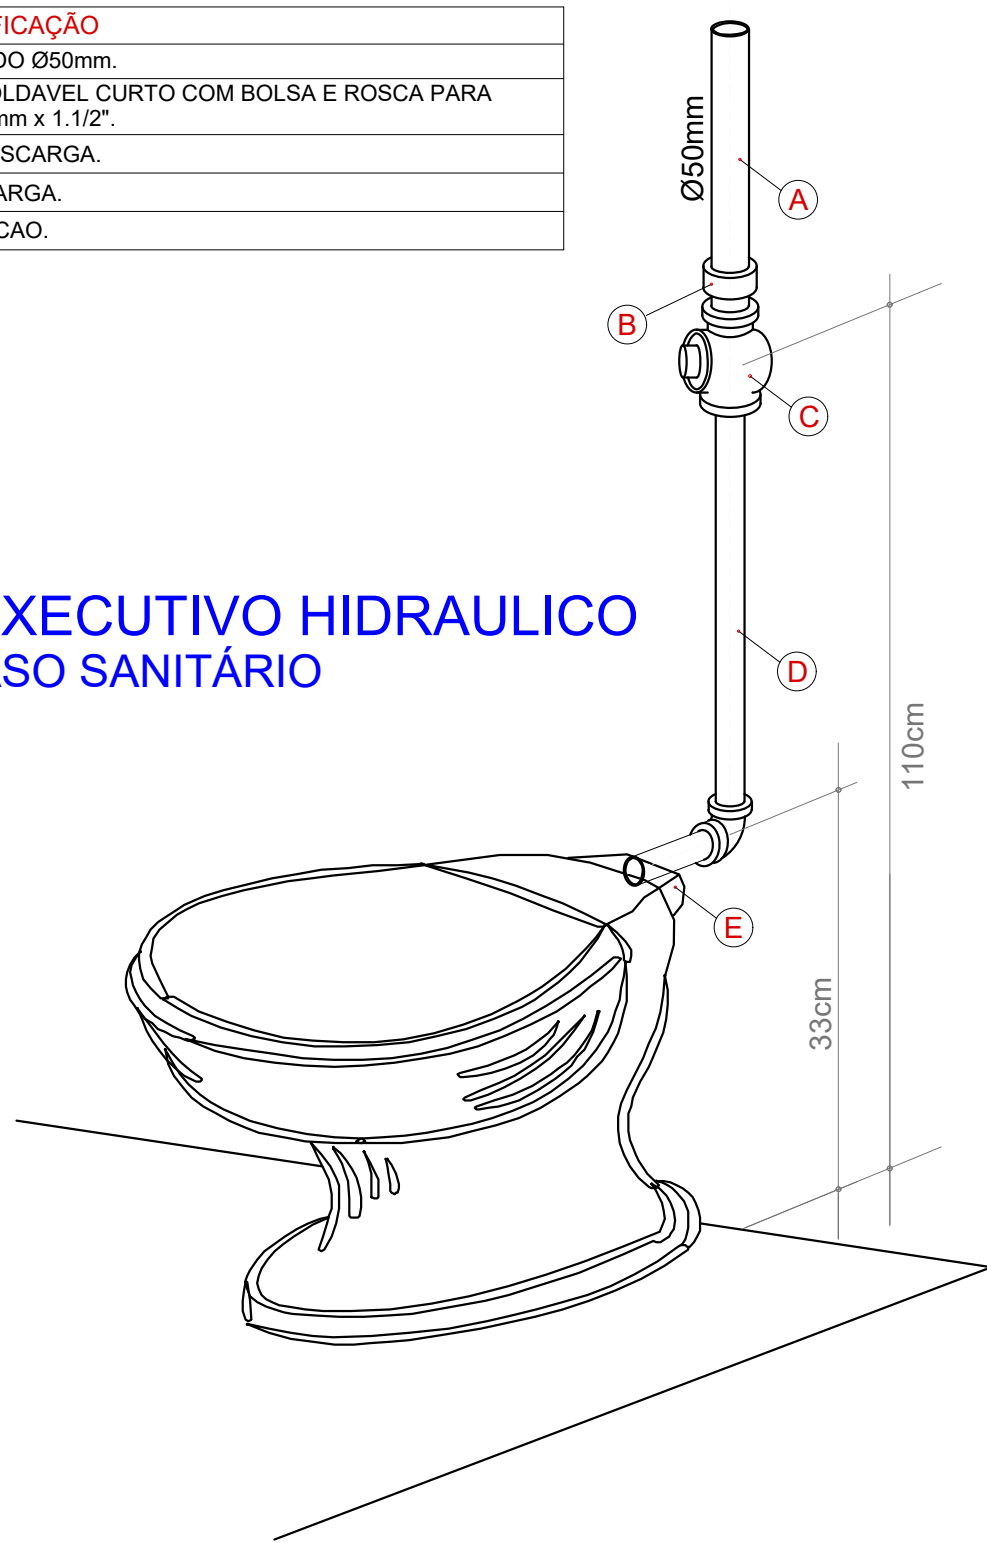


ITEM	ESPECIFICAÇÃO
A	JOELHO 90° SOLDAVEL E COM ROSCA 25 x 1/2"
B	NIPEL COM ROSCA 1/2"
C	ENGATE FLEXIVEL
D	TORNEIRA DE LAVATÓRIO 1/2"

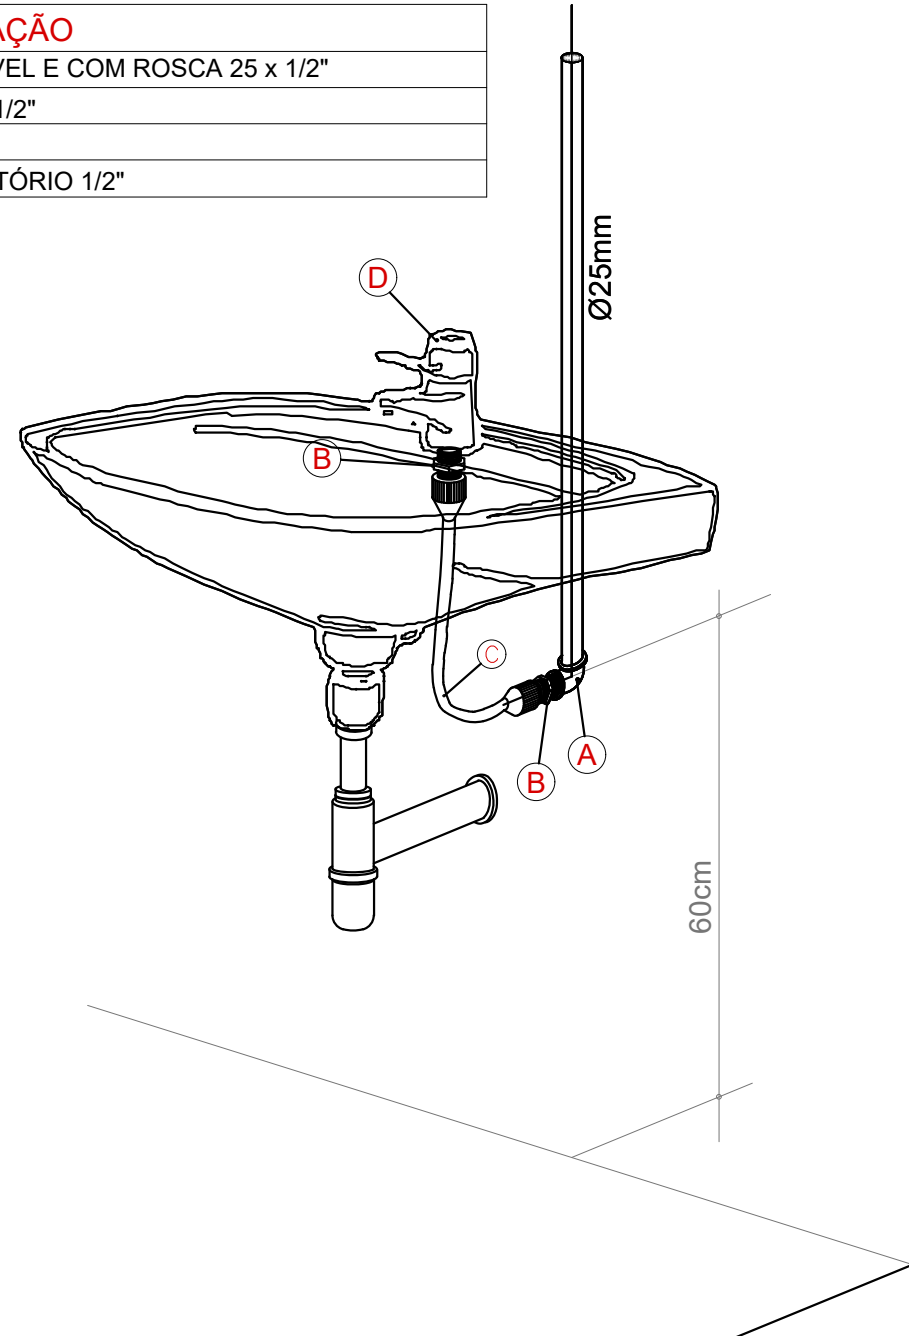


DETALHE EXECUTIVO HIDRAULICO RAMAL DO LAVATÓRIO

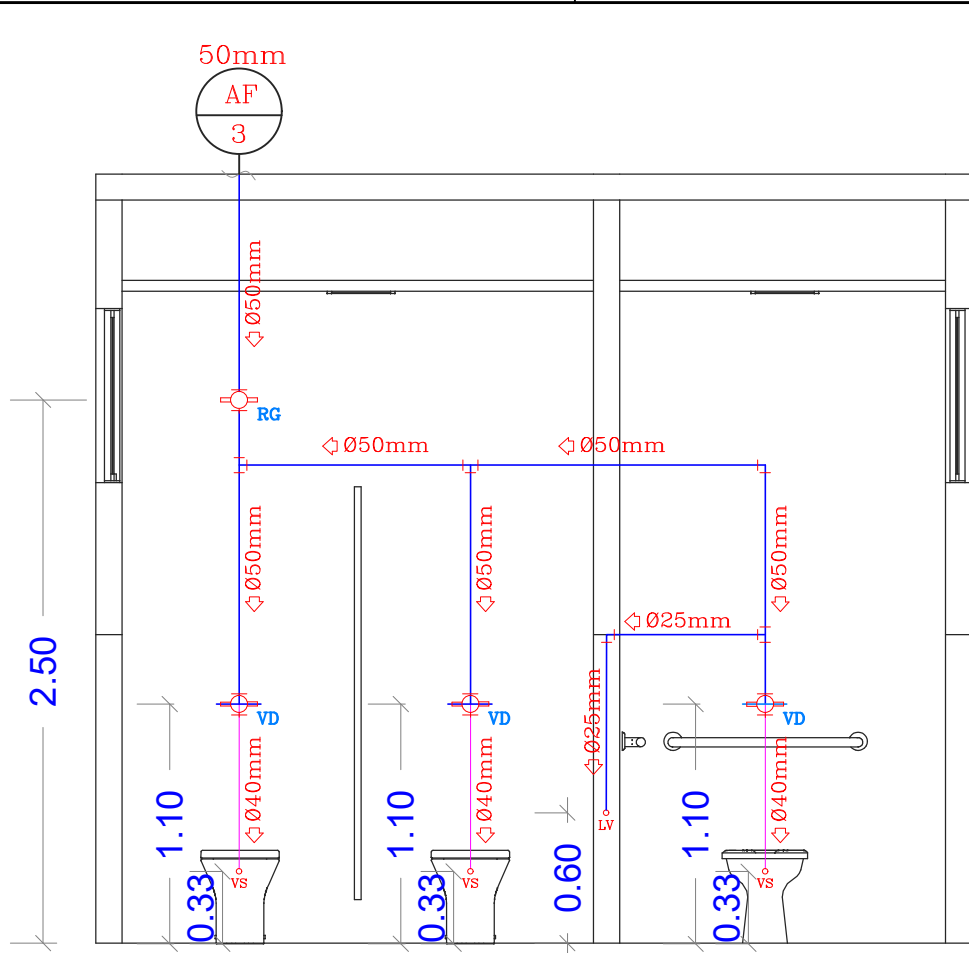

VISTA DAS INSTALAÇÕES SANIT. MASCULINO VASOS SANITÁRIO

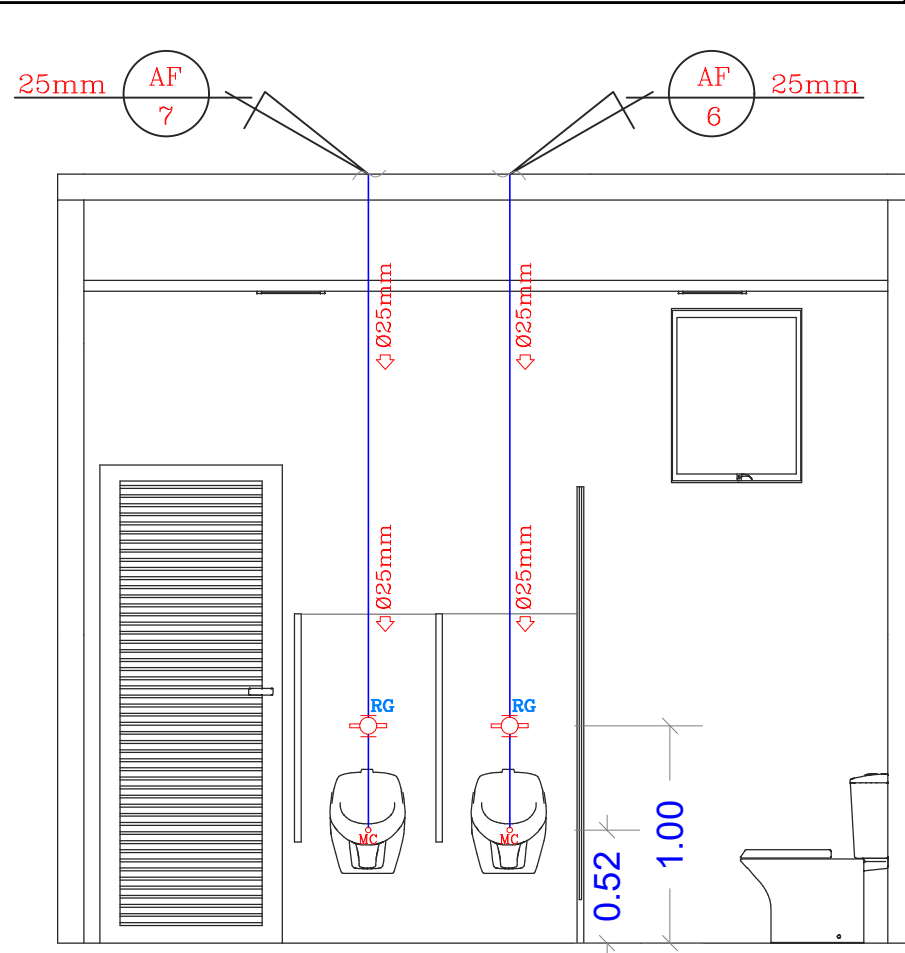


VISTA DAS INSTALAÇÕES SANIT. MASCULINO MICTÓRIO

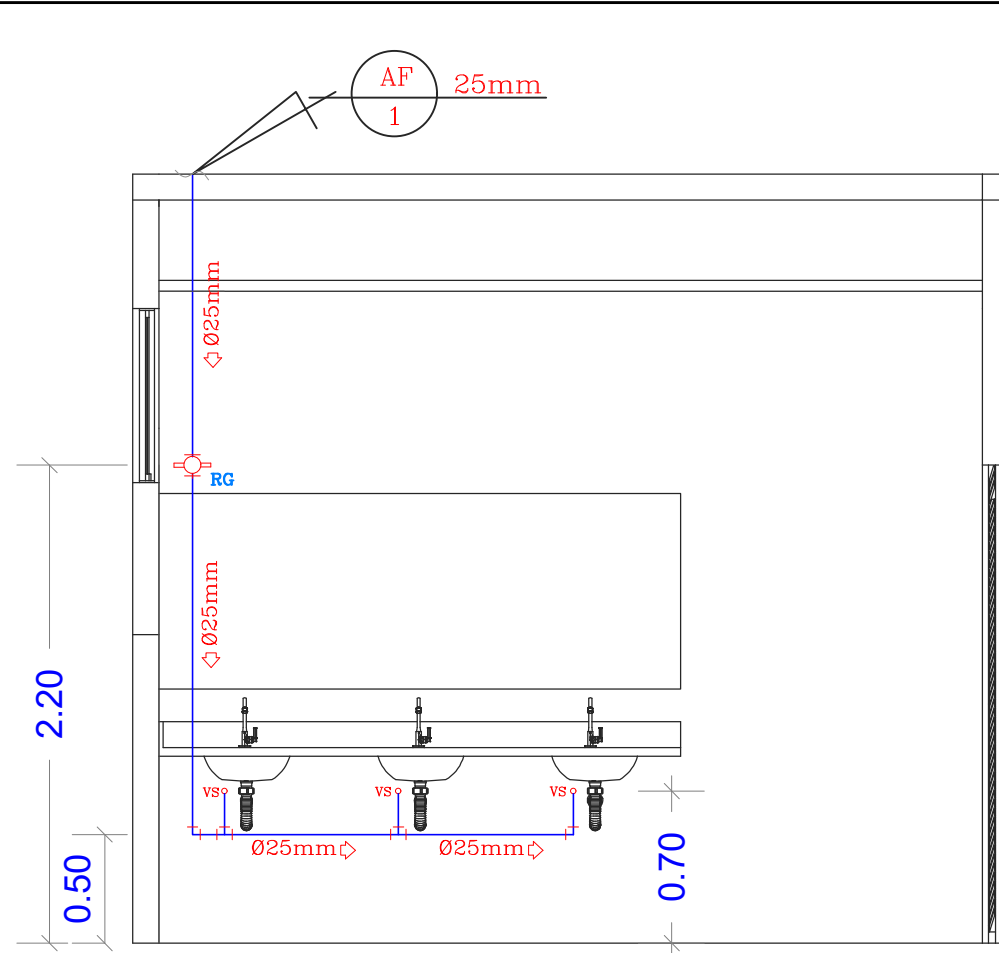

VISTA DAS INSTALAÇÕES SANIT. MASCULINO LAVATÓRIO

LEGENDA:	
PVC Soldável branco	
	- Caixa Sifonada 100x100x50mm (Detalhado/em Planta)
	- Curva 90 100mm (Detalhado/Sobe)
	- Curva 90 50mm (Detalhado/Sobe)
	- Curva Longa 90 75mm (Detalhado/em Planta)
	- Curva para pé de coluna 100mm (Detalhado/Sobe)
	- Curva para pé de coluna 75mm (Detalhado/Sobe)
	- Grelha Quadrada Cromada 100mm (Detalhado/em Planta)
	- Grelha Quadrada Cromada 150mm (Detalhado/em Planta)
	- Joelho 45 100mm (Detalhado/em Planta)
	- Joelho 45 100mm (Detalhado/Lateral)
	- Joelho 45 50mm (Detalhado/Desce)
	- Joelho 45 50mm (Detalhado/em Planta)
	- Joelho 45 50mm (Detalhado/Lateral)
	- Joelho 45 secundário 40mm (Detalhado/em Planta)
	- Joelho 90 50mm (Detalhado/em Planta)
	- Joelho 90 50mm (Detalhado/Desce)
	- Joelho 90 50mm (Detalhado/Lateral)
	- Joelho 90 75mm (Detalhado/em Planta)
	- Joelho 90 75mm (Detalhado/Sobe)
	- Joelho 90 secundário 40mm (Detalhado/Desce)
	- Joelho 90 secundário 40mm (Detalhado/Sobe)
	- Junção 100mm (Detalhado/em Planta)
	- Junção 100mm (Detalhado/Sobe)
	- Junção 100x50mm (Detalhado/em Planta)
	- Junção 75x50mm (Detalhado/Desce)
	- Junção 75x50mm (Detalhado/em Planta)
	- Junção 75x50mm (Detalhado/Sobe)
	- Luva Dupla 50mm (Detalhado/em Planta)
	- Luva Dupla 75mm (Detalhado/em Planta)
	- Ralo sifonado circular 100x40mm (Detalhado/em Planta)
	- Redução 50x40mm (Detalhado/em Planta)
	- Redução 75x50mm (Detalhado/Sobe)
	- Redução excêntrica 75x50mm (Detalhado/em Planta)
	- Tê 100x50mm (Detalhado/Sobe)
	- Tê 45 secundário 40mm (Detalhado/em Planta)
	- Tê 50mm (Detalhado/em Planta)
	- Tê 50mm (Detalhado/Sobe)
	- Vedação para saída de Vaso Sanitário 100mm (Detalhado/em Planta)

OBSERVAÇÕES: (PROVAS DE PRESSÃO)	
- TODAS AS CANALIZAÇÕES, ANTES DE EVENTUAL PINTURA DO REVESTIMENTO, DEVEM SER LENTAMENTE CHEIAS DE ÁGUA, PARA ELIMINAÇÃO COMPLETA DE AR, E, EM SEGUIDA, SUBMETIDAS À PROVA DE PRESSÃO INTERNA.	
- ESSA PROVA SERÁ FEITA COM ÁGUA SOB PRESSÃO 50% SUPERIOR À PRESSÃO ESTÁTICA MÁXIMA NA INSTALAÇÃO, NÃO DEVENDO DESER EM PONTO ALGUM DA CANALIZAÇÃO, A MENOS DE 1 kg/cm². A DURAÇÃO DA PROVA SERÁ DE 6 HORAS, PELO MENOS.	
NBR 8160/99	
ANEXO E, INCISO E.2 JUNTAS	
É VEDADA A CONFECÇÃO DE JUNTAS QUE DEFORMEM OU VENHAM A DEFORMAR FÍSICAMENTE OS TUBOS DO APARELHO SANITÁRIOS, NA REGIÃO DE JUNCÃO ENTRE AS PARTES, COMO POR EXEMPLO, FAZER BOLSA ALARGANDO O DIÂMETRO DO TUBO POR MEIO DE AQUECIMENTO.	
OBS: QUANDO HOUVER CRUZAMENTO DA TUBULAÇÃO, SEMPRE O TUBO DE MENOR DIÂMETRO FICARÁ ACIMA DO DE MAIOR DIÂMETRO EM CASO DE MESMO DIÂMETRO, O TUBO COM A CONEXÃO MAIS AFASTADA FICARÁ ABAIXO.	

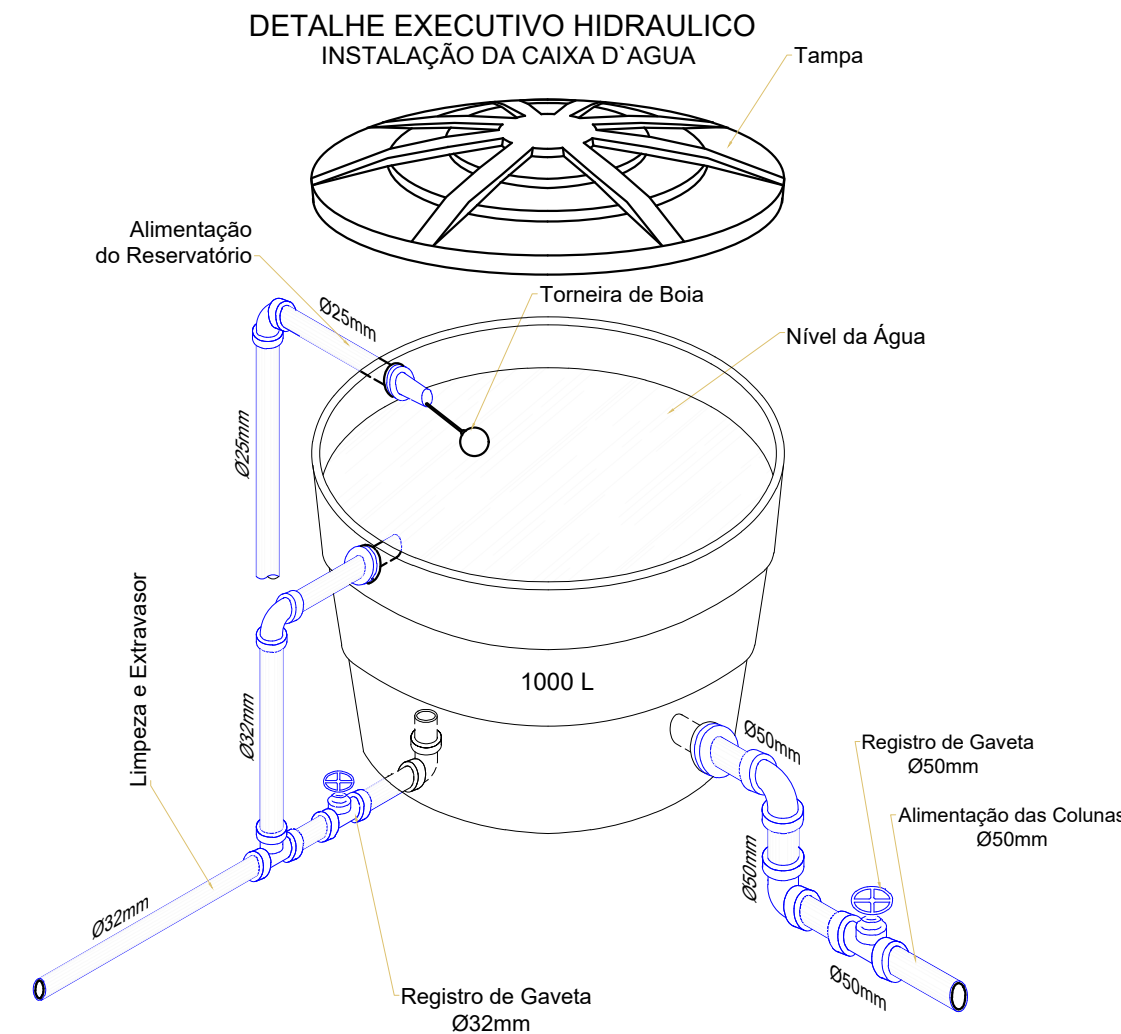

APROVAÇÃO DE PROJETO:
GOVERNO DE VILA PROPÍCIO

SECRETÁRIO DE GESTÃO E PROJETOS



PROJETO DE CONSTRUÇÃO BANHEIROS

ENDEREÇO DA OBRA:	Governo de Vila Propício – Goiás		
PROPRIETÁRIO:	CNPJ: 01.612.817/0001–83		
AUTOR DO PROJETO:	Téc. Edificações: Valdir da Silva Mariano		
	CRT: 01802284125G0		

CONTEÚDO: Projeto Hídrico:
Planta baixa Hidráulico, Vistas isométricas, detalhes esquemático, legenda

ÁREA DO TOTAL:	DESENHO TÉCNICO : Valdir Mariano	ESCALA:	FOLHA:
ÁREA DO TOTAL: 38,60 m²	DATA: 20/12/2025	FORMATO: A1 (841x594mm)	01

IMPORTANTE: ANTES DA EXECUÇÃO, VERIFICAR A COMPATIBILIDADE DE INFORMAÇÕES DOS PROJETOS E ORÇAMENTO