



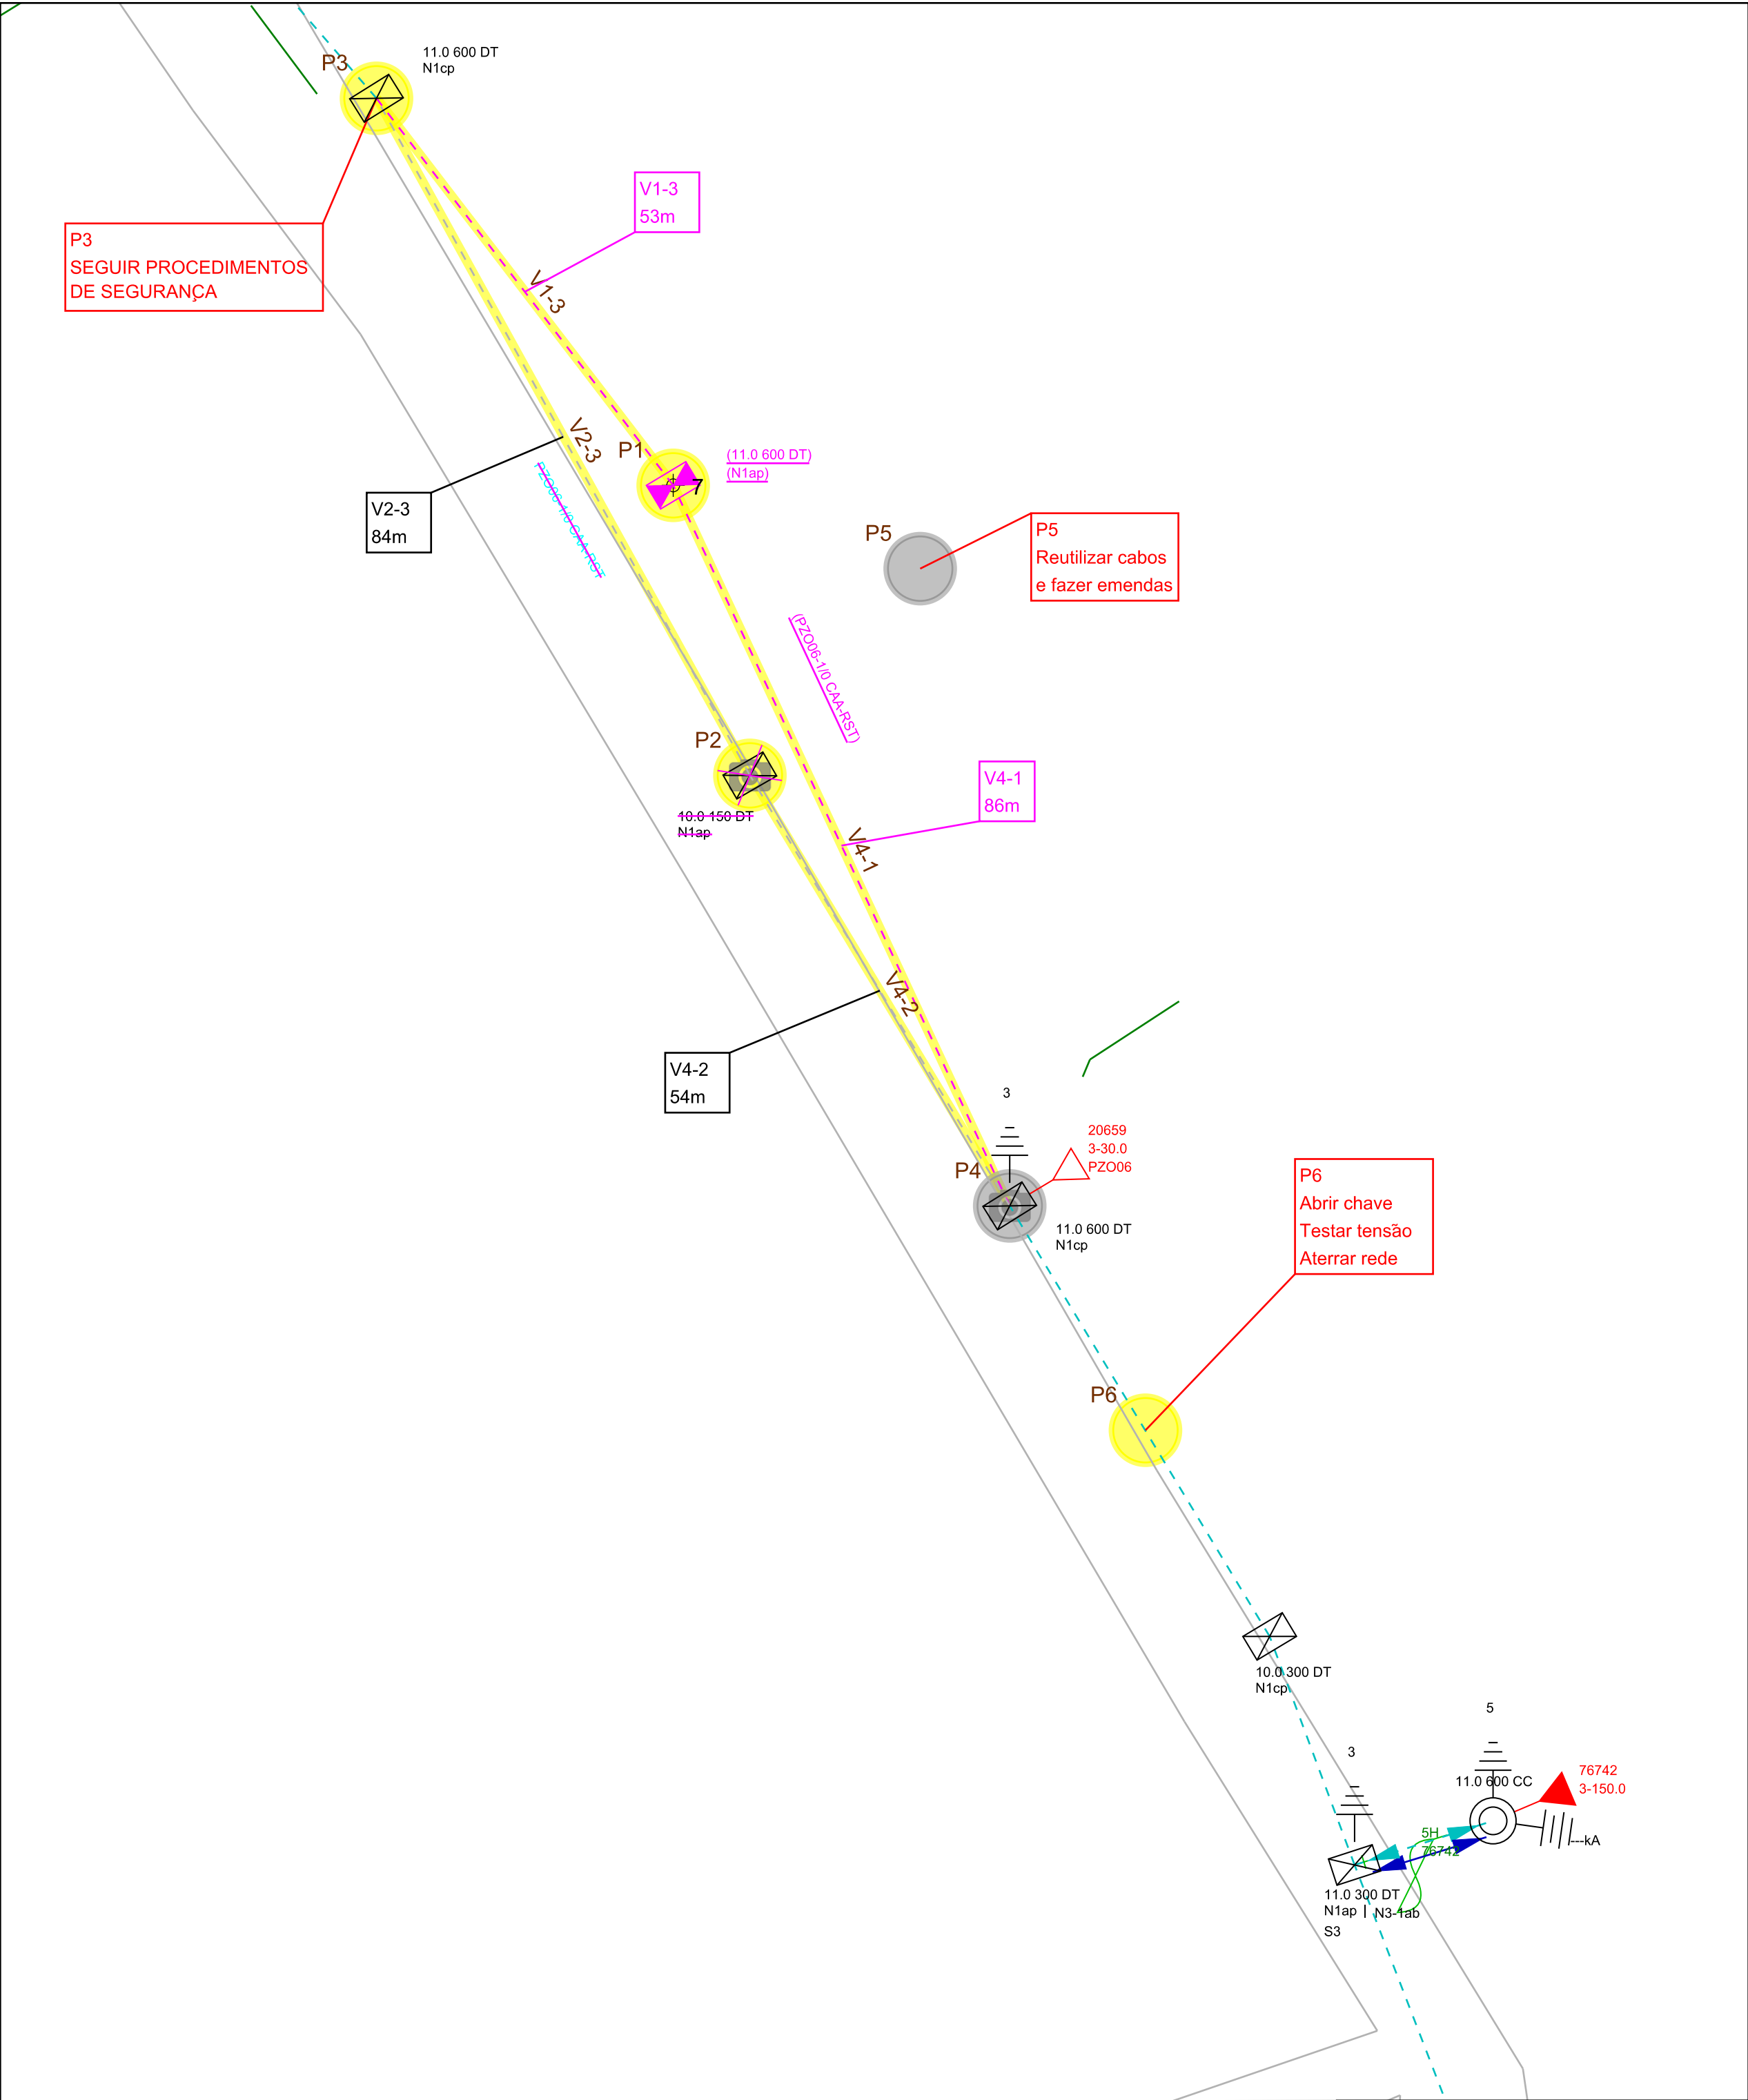

 Celesc Distribuição S.A.	Obra Remoção e deslocamento	Número Polígono 000400824895	
Endereço ALVARO COSTA - CENTRO - SALTINHO			
Interessado MUNICIPIO DE SALTINHO		Nota PS: 000400824895	
Projetista CT000645		N FU/ALIM: 20659 / PZO06	
Digitalização: E016478		Escala 1:1000	Data 03/06/2026

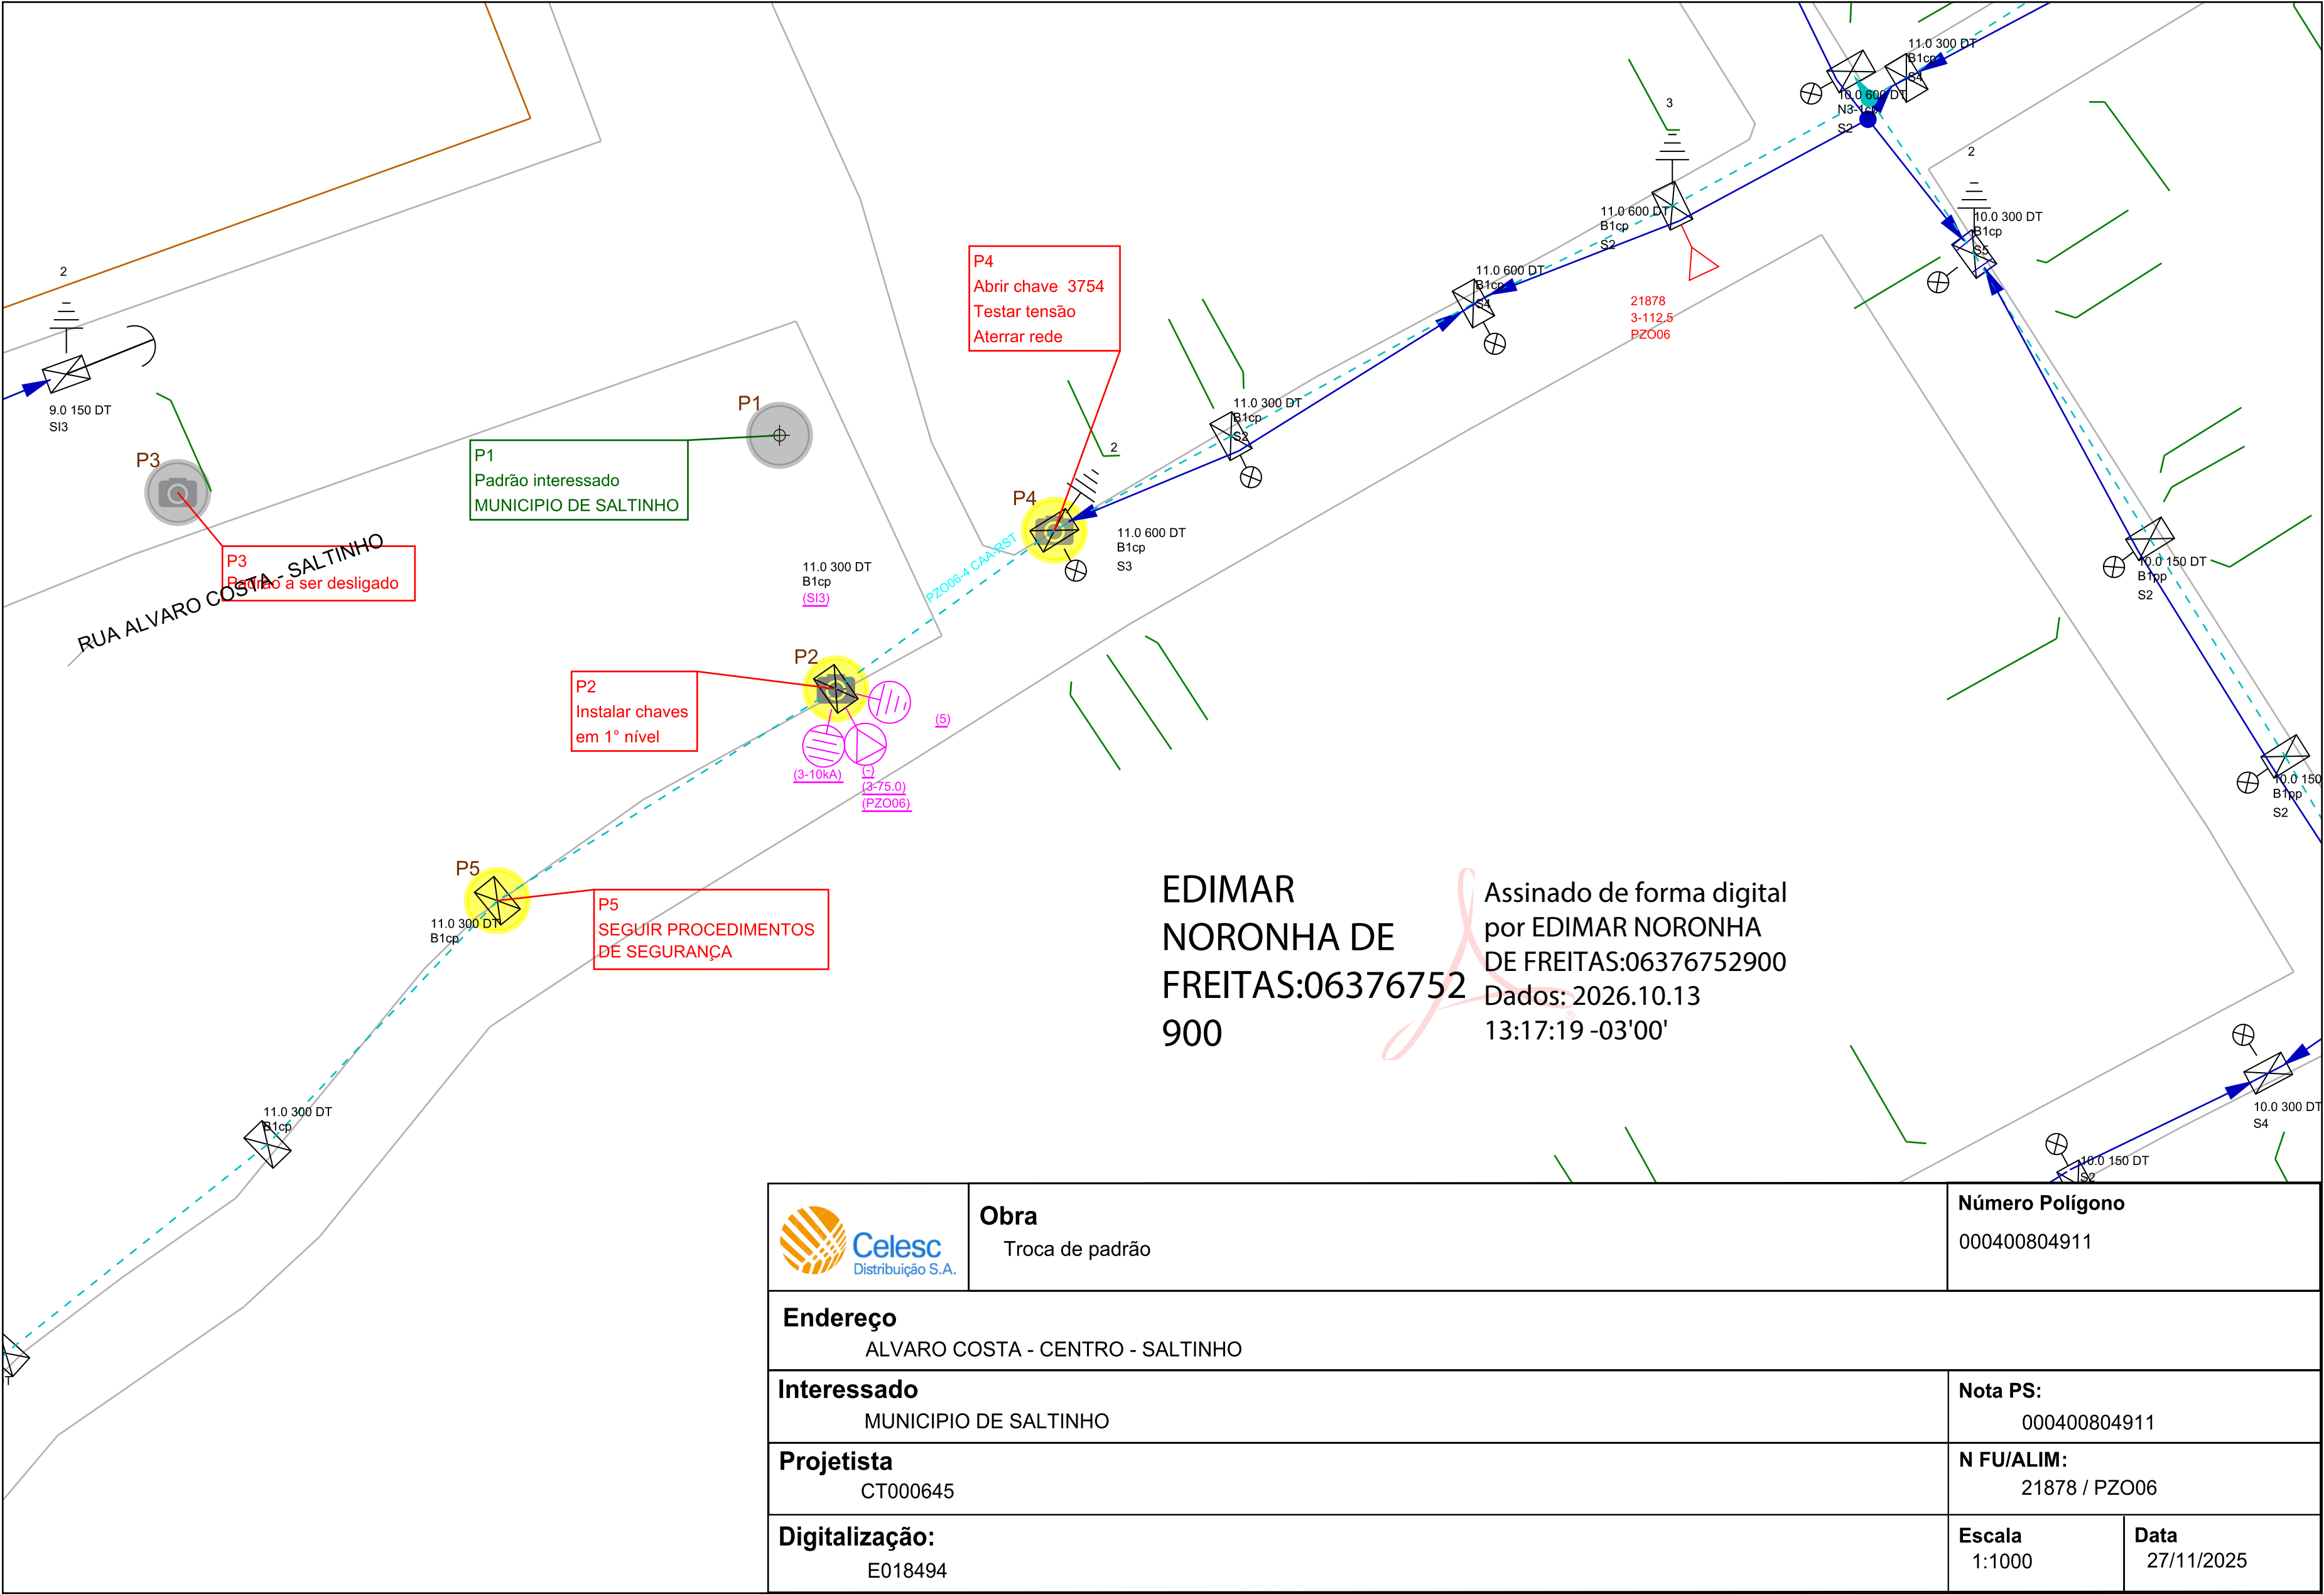

	Obra Troca de padrão		Número Polígono 000400804911	
Endereço ALVARO COSTA - CENTRO - SALTINHO				
Interessado MUNICIPIO DE SALTINHO			Nota PS: 000400804911	
Projetista CT000645			N FU/ALIM: 21878 / PZO06	
Digitalização: E018494			Escala 1:1000	Data 27/11/2025