





AV. SÃO FRANCISCO
ESC: 1:75

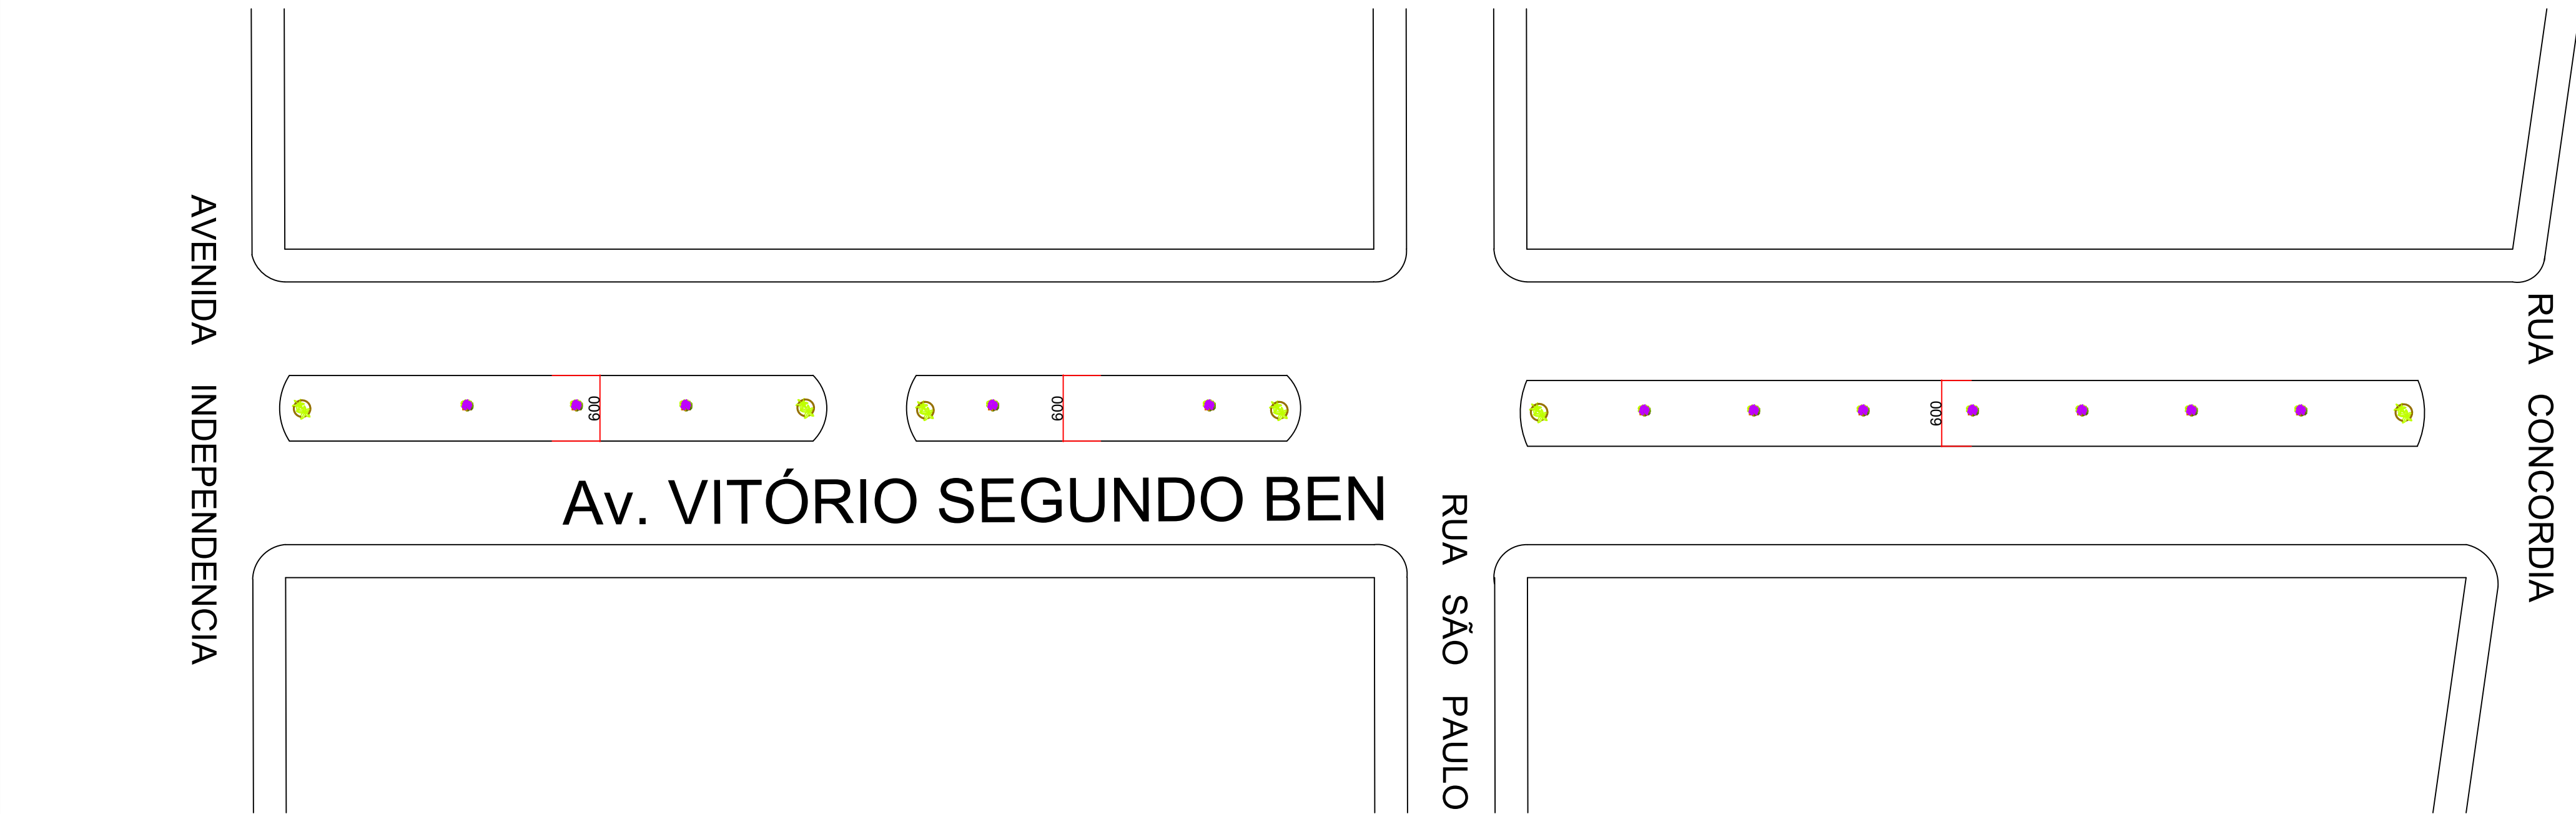

AV. VITÓRIO SEGUNDO BEN
ESC: 1:75

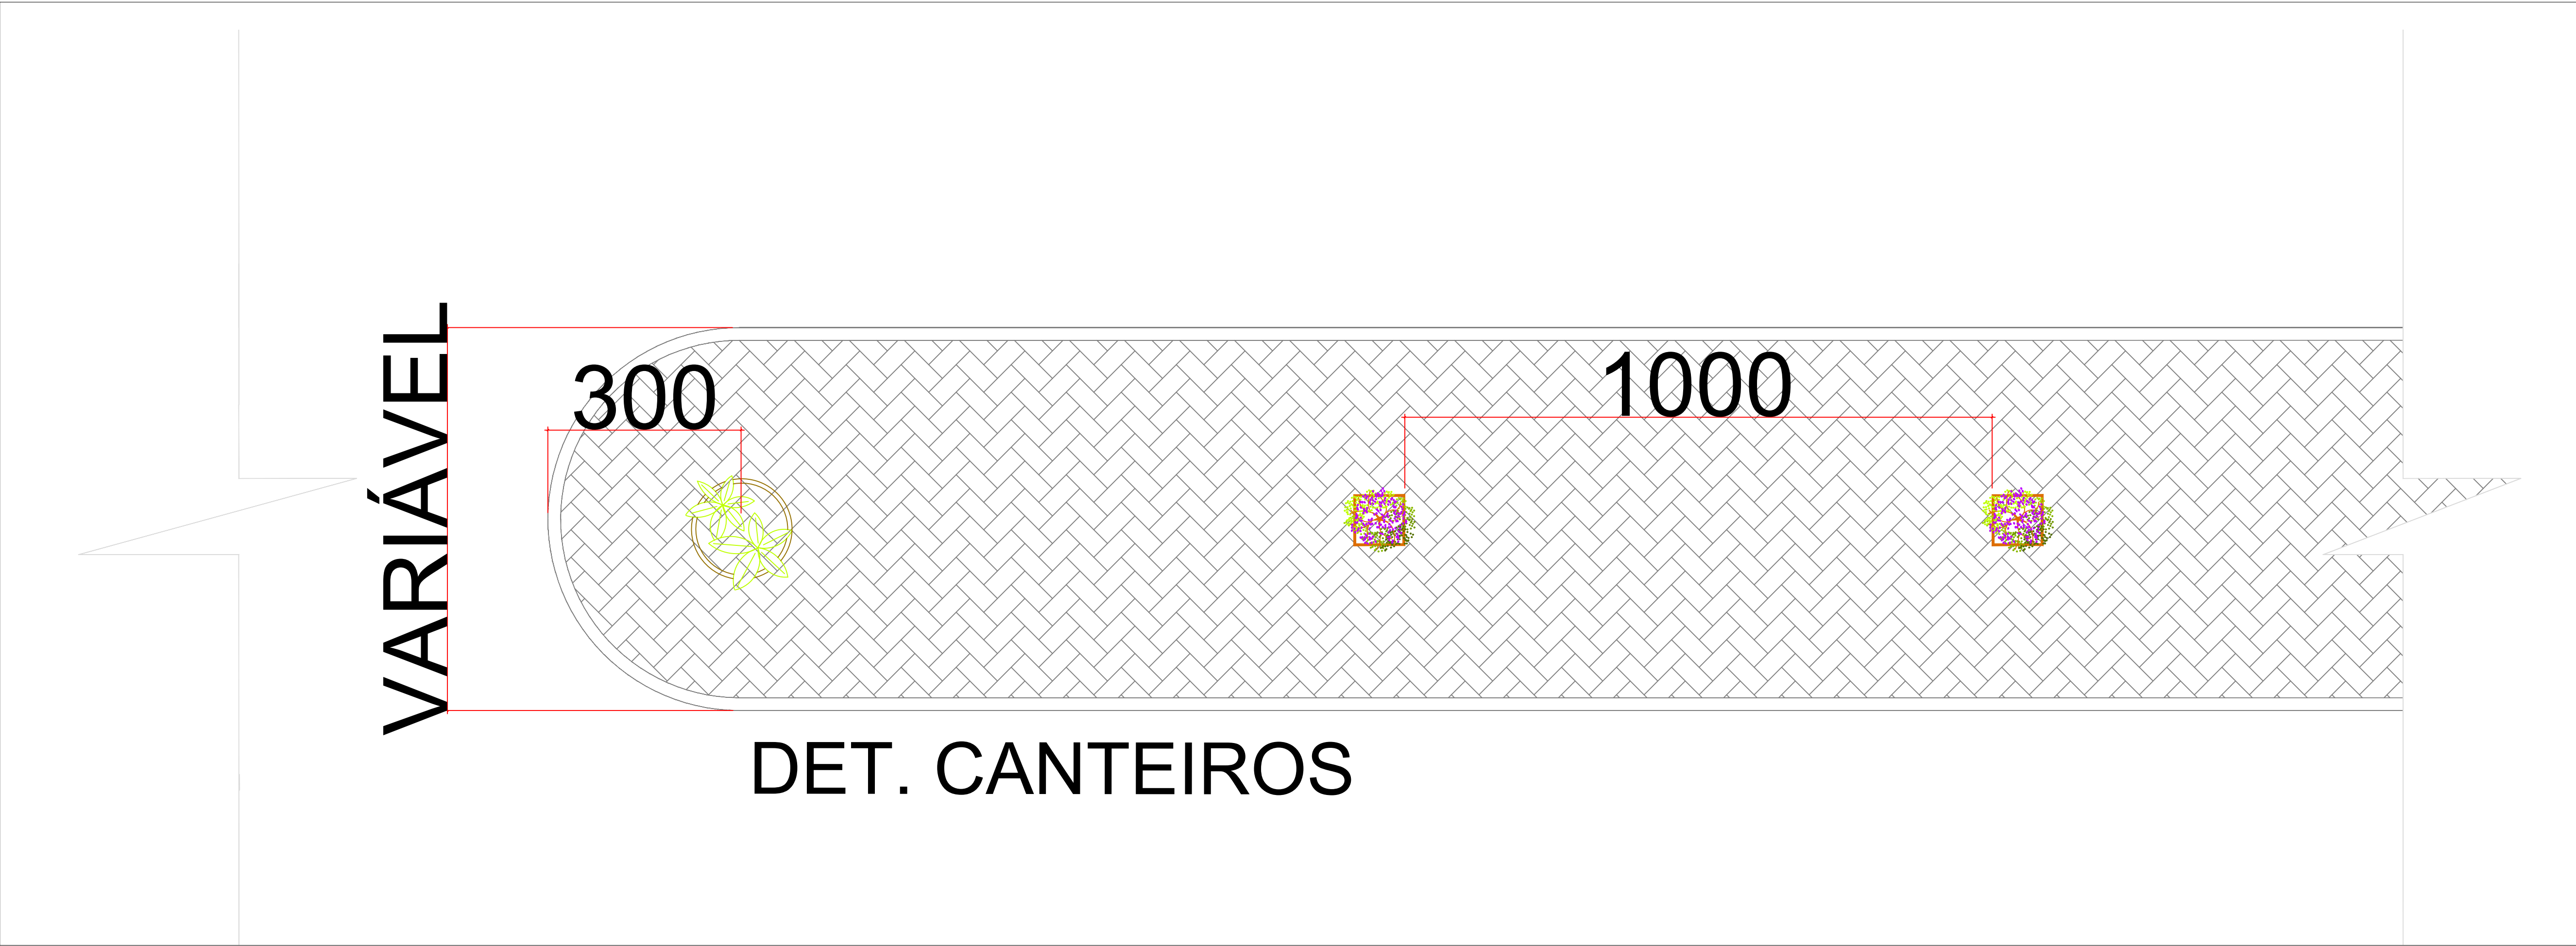


AV. SANTOS DUMONT								
PAVER (M2)	MEIO FIO (ML)	PINTURA RETROREFLETIVA (M2)	PINTURA DA CICLOVIA	TACHÃO (UN)	FLOREIRAS (UN)	VASO EM CONCRETO (UN)	DEMOLIÇÃO DE PAVIMENTO (M2)	REMOÇÃO DE ÁRVORE (UN)
108,29	93,30	1919 METROS LINE.	1919 METROS LINE.					5,00
31,37	23,67	1919,00	1919,00					12,00
413,47	288,63	959,50	3838,00	2838,00				12,00
220,09	147,39	1919,00		30,00				10,00
8,30	10,17							8,00
119,84	81,12			13,00				15,00
374,49	242,17	TRÁFEGO		20,00				
462,02	292,32	0,64		27,00				
18,07	16,45	191,90		12,00				
209,21	168,10	383,80		13,00				
124,72	102,79	245,63		12,00				
120,26	102,25			15,00				
130,83	103,40			18,00				
780,38	217,54			22,00				
304,08	210,44			19,00				
299,28	208,38			18,00				
353,24	246,38			18,00				
349,51	247,28			16,00				
368,83	247,96			17,00				
371,59	242,02			283,00				
301,24	197,79	FAIXAS + SINAL TRÁFEGO		566,00				
4969,11	3490,55	2164,63	3838,00	3272,00	167,00	33,00	288,03	62,00
AV. ANIBAL BASSO								
PAVER (M2)	MEIO FIO (ML)	PINTURA RETROREFLETIVA (M2)	PINTURA DA CICLOVIA	TACHÃO (UN)	FLOREIRAS (UN)	VASO EM CONCRETO (UN)	DEMOLIÇÃO DE PAVIMENTO (M2)	REMOÇÃO DE ÁRVORE (UN)
351,31	226,51			11,00	4,00		226,51	
169,76	113,30						113,30	
521,07	339,81			11,00	4,00		339,81	
RUA VITÓRIO SEGUNDO BEN								
PAVER (M2)	MEIO FIO (ML)	PINTURA RETROREFLETIVA (M2)	PINTURA DA CICLOVIA	TACHÃO (UN)	FLOREIRAS (UN)	VASO EM CONCRETO (UN)	DEMOLIÇÃO DE PAVIMENTO (M2)	REMOÇÃO DE ÁRVORE (UN)
290,64	106,92			12,00	6,00			
204,96	78,12							
487,02	175,45			12,00	6,00			
982,62	360,49							
RUA SÃO FRANCISCO								
PAVER (M2)	MEIO FIO (ML)	PINTURA RETROREFLETIVA (M2)	PINTURA DA CICLOVIA	TACHÃO (UN)	FLOREIRAS (UN)	VASO EM CONCRETO (UN)	DEMOLIÇÃO DE PAVIMENTO (M2)	REMOÇÃO DE ÁRVORE (UN)
365,92	186,57			28,00	9,00		293,32	28,00
388,15	160,09							
67,36	33,21							
554,50	199,81							
533,91	205,07							
1909,84	784,71			28,00	9,00		293,32	28,00
SOMATÓRIO								
PAVER (M2)	MEIO FIO (ML)	PINTURA RETROREFLETIVA (M2)	PINTURA DA CICLOVIA	TACHÃO (UN)	FLOREIRAS (UN)	VASO EM CONCRETO (UN)	DEMOLIÇÃO DE PAVIMENTO (M2)	REMOÇÃO DE ÁRVORE (UN)
8382,64	4975,56	2164,63	3838,00	3272,00	218,00	52,00	921,16	90,00




PREFEITURA MUNICIPAL DE
SERRANÓPOLIS DO IGUAÇU
Terra do Arrancadão de Jericos

PREFEITURA MUNICIPAL DE SERRANÓPOLIS DO IGUAÇU		
Obra	PROJETO DE REVITALIZAÇÃO DE VIAS URBANAS BAIRROS FLOR DA SERRA E JARDINÓPOLIS CANTEIROS E CICLOFAIXA	Desenho
		Escala
Proprietário	IVO ROBERTI: 55691382934 PREFEITURA MUNICIPAL SERRANÓPOLIS DO IGUAÇU	INDICADAS
		Prancha
referência	REVITALIZAÇÃO DAS AVENIDAS	01.07
		desenho nº
		arquivo

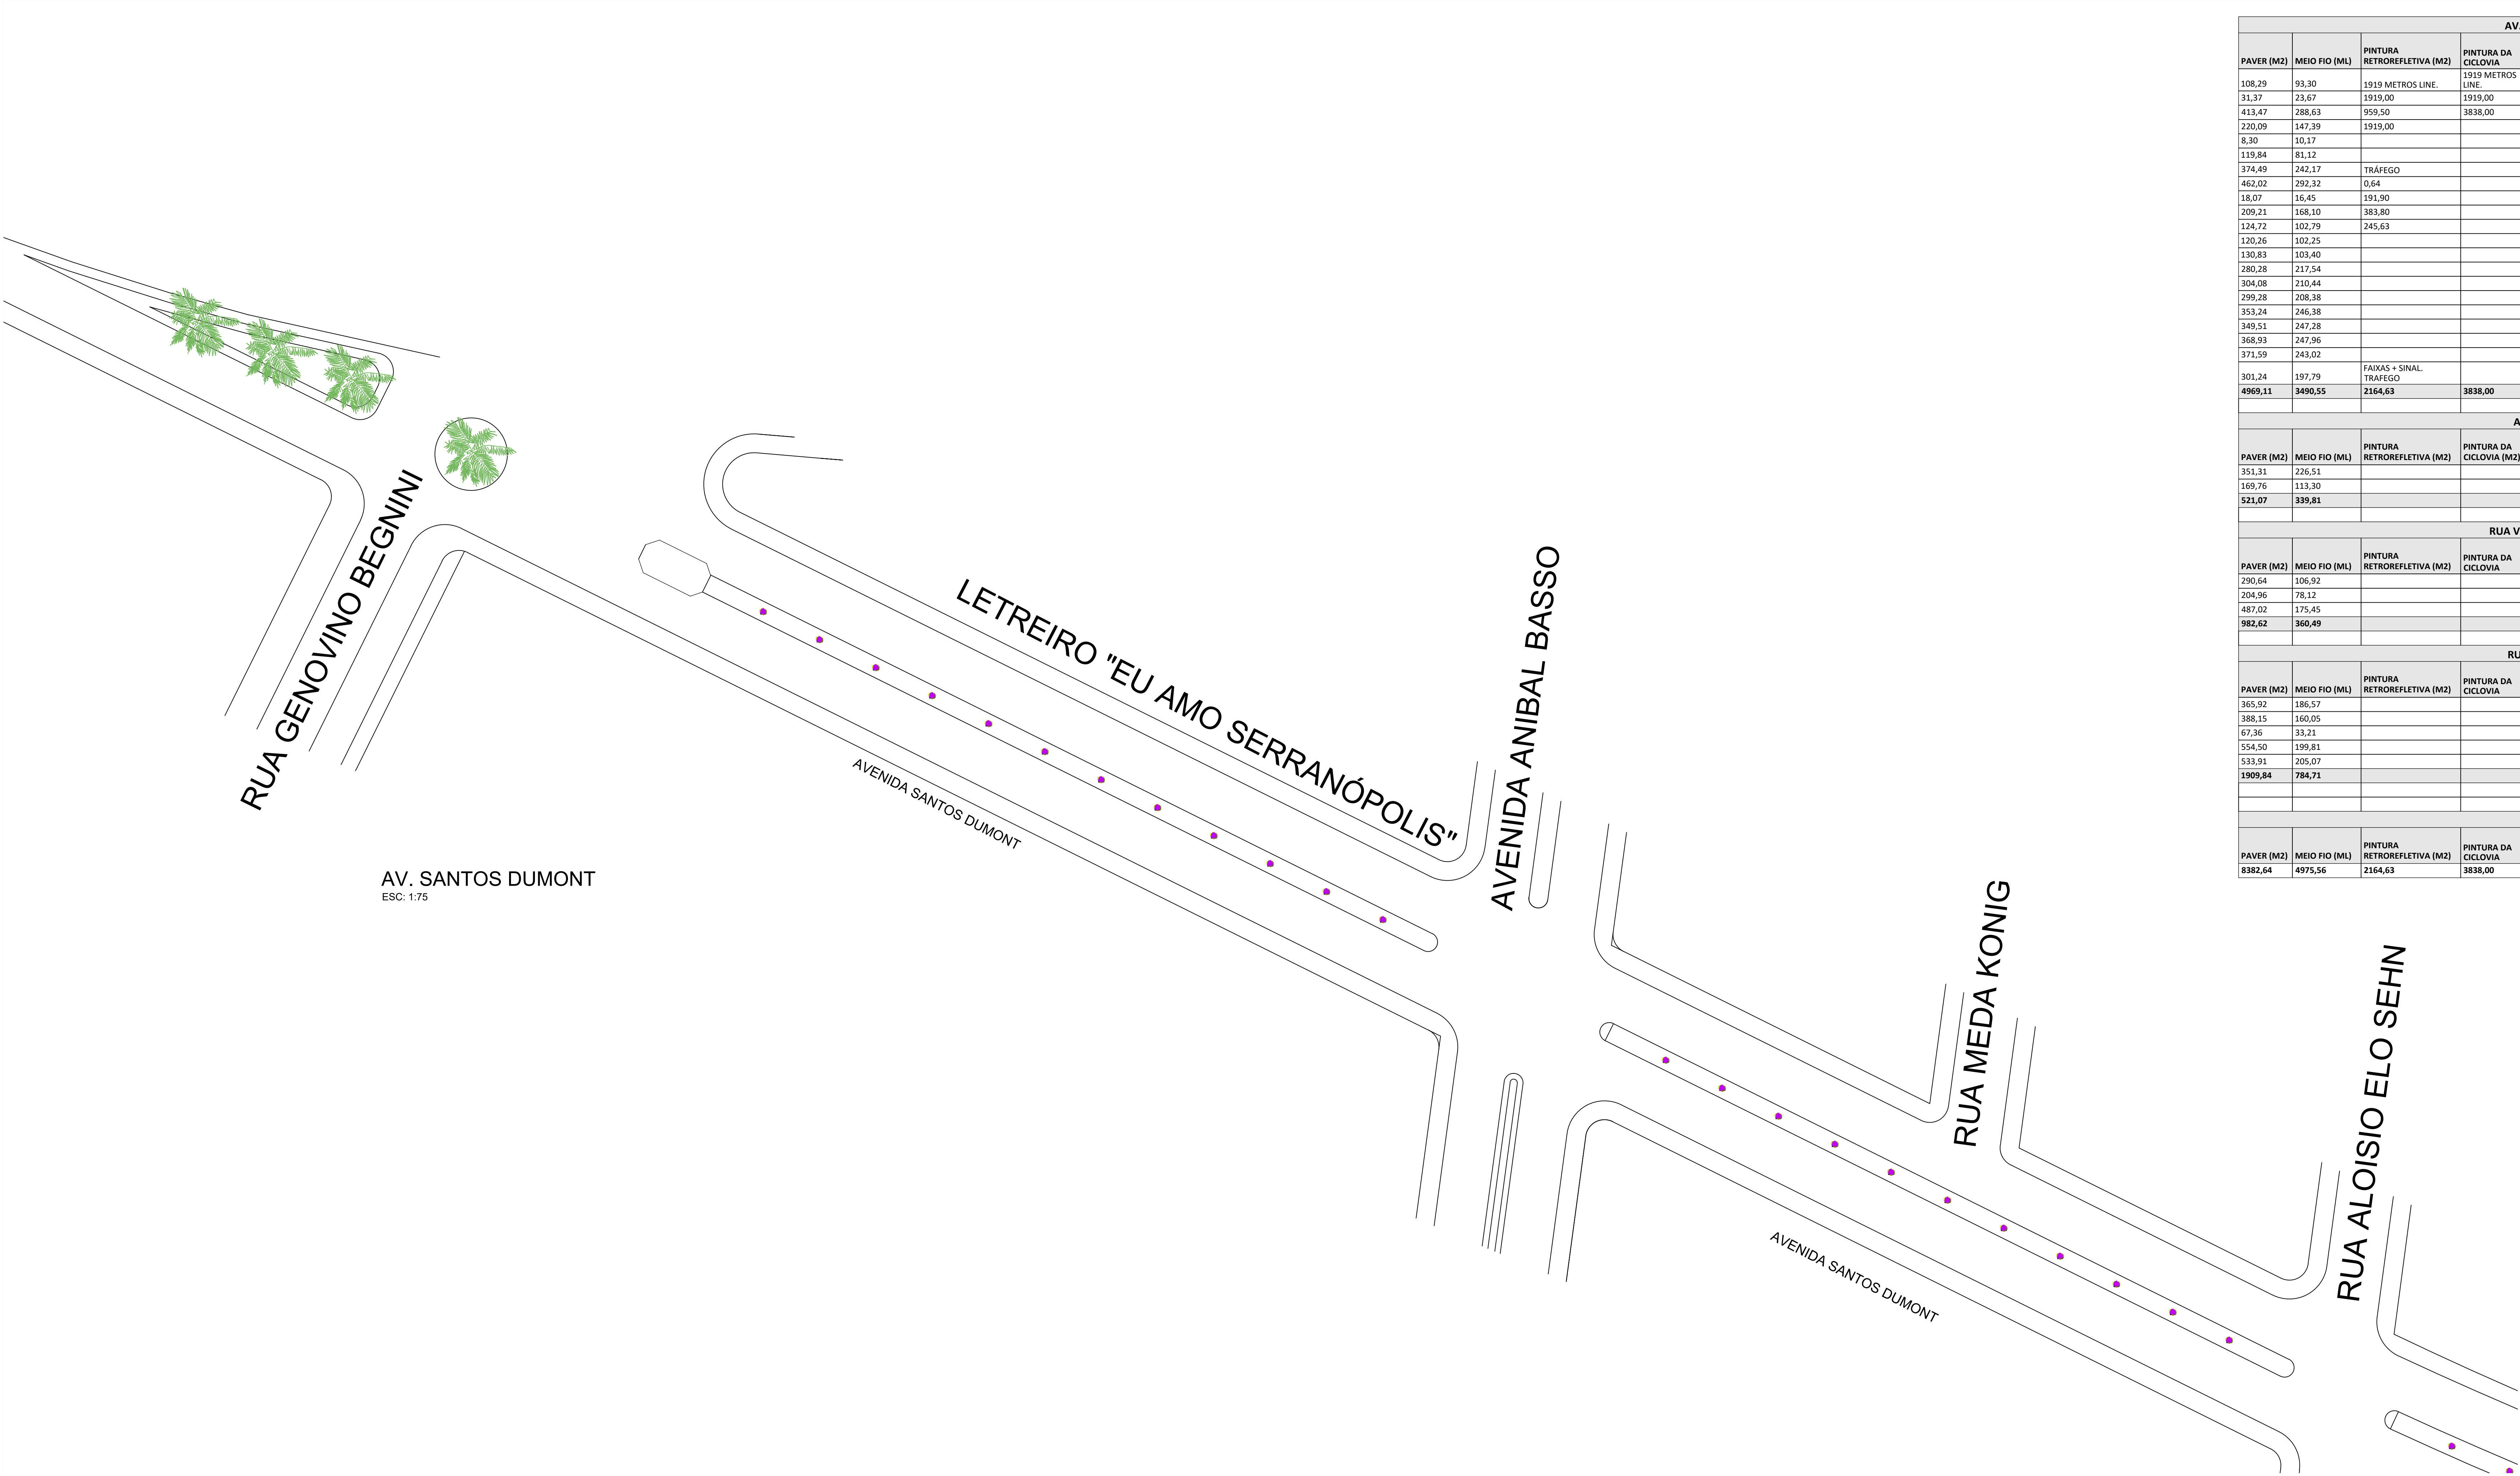

AV. SANTOS DUMONT
ESC: 1:75

VARIÁVEL

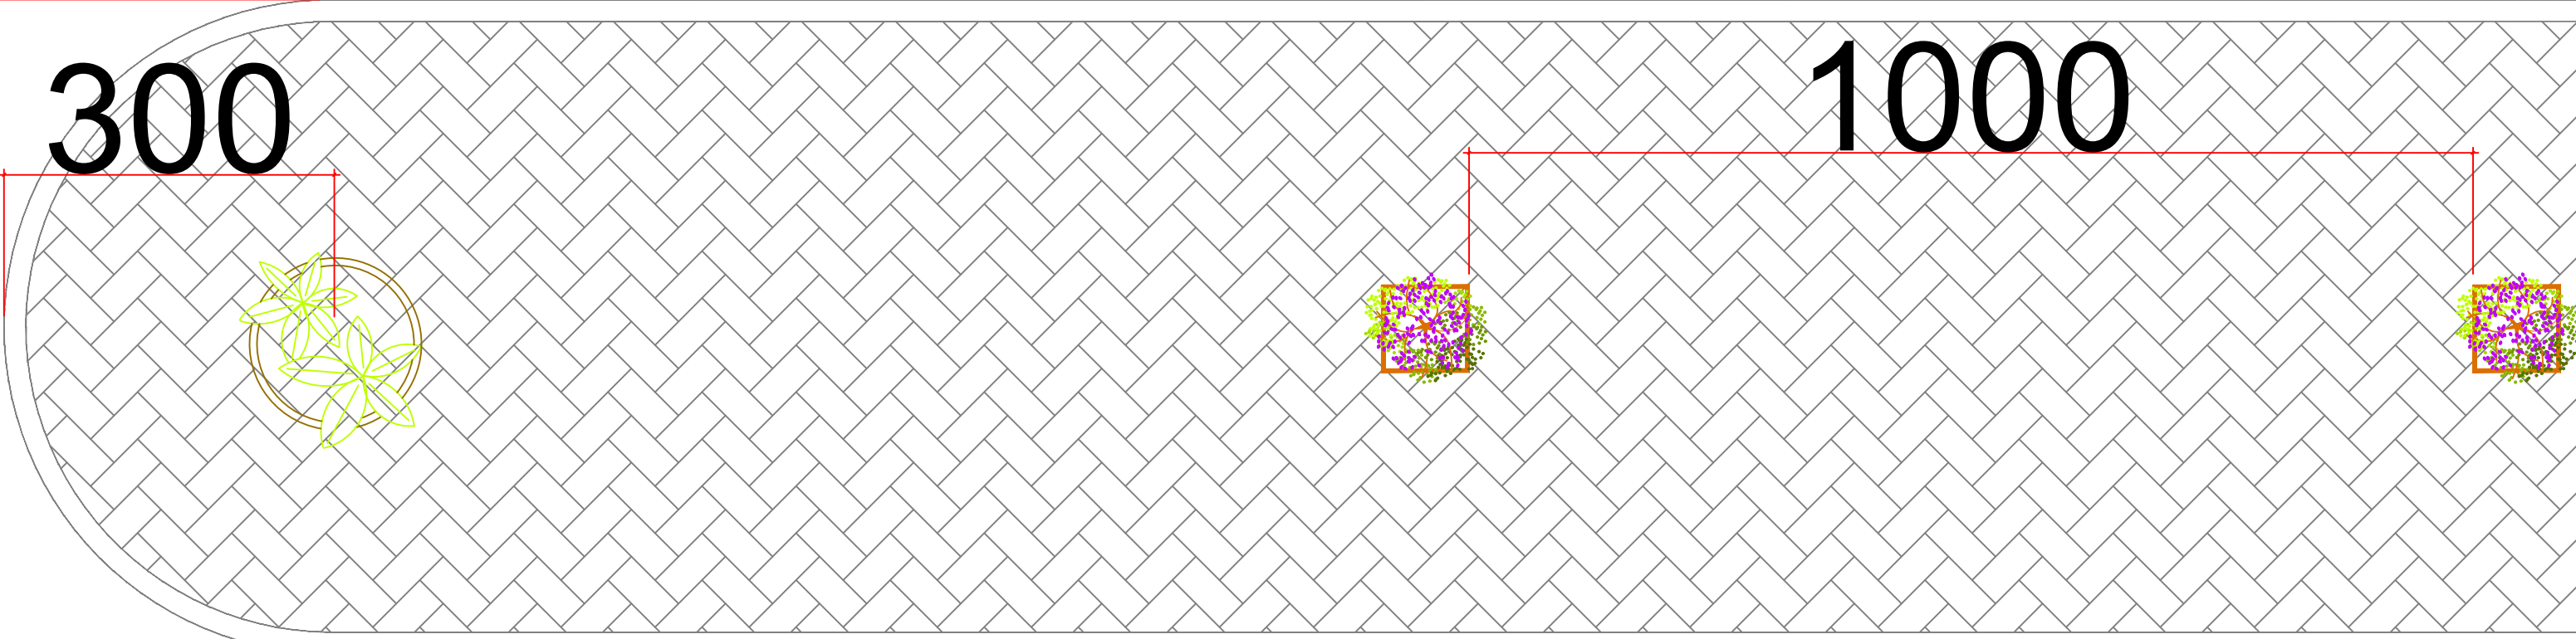


DET. CANTEIROS

AV. SANTOS DUMONT							
PAVER (M2)	MEIO FIO (ML)	PINTURA RETROREFLETIVA (M2)	PINTURA DA CICLOVIA	TACHÃO (UN)	FLOREIRAS (UN)	VASO EM CONCRETO (UN)	DEMOLIÇÃO DE PAVIMENTO (M2)
108,29	93,30	1919 METROS LINE.	1919 METROS LINE.				5,00
31,37	23,67	1919,00	1919,00				12,00
413,47	288,63	959,50	3838,00	3838,00			12,00
220,09	147,39	1919,00		30,00			10,00
8,30	10,17						8,00
119,84	81,12			13,00			15,00
374,49	242,17	TRÁFEGO		20,00			
462,02	292,32	0,64		27,00			
18,07	16,45	191,90		12,00			
209,21	188,10	383,80		13,00			
124,72	102,79	245,63		12,00			
120,26	102,25			15,00			
130,83	103,40			18,00			
280,28	217,54			22,00			
304,08	210,44			19,00			
299,28	208,38			18,00			
353,24	246,38			18,00			
349,51	247,28			16,00			
368,93	247,96			17,00			
371,59	243,02			283,00			
301,24	197,79	FAIXAS + SINAL TRÁFEGO		566,00			
4969,11	3490,55	2164,63	3838,00	3272,00	167,00	33,00	288,03
62,00							
AV. ANIBAL BASSO							
PAVER (M2)	MEIO FIO (ML)	PINTURA RETROREFLETIVA (M2)	PINTURA DA CICLOVIA	TACHÃO (UN)	FLOREIRAS (UN)	VASO EM CONCRETO (UN)	DEMOLIÇÃO DE PAVIMENTO (M2)
351,31	226,51			11,00		4,00	226,51
169,76	113,30						113,30
521,07	339,81			11,00		4,00	339,81
RUA VITÓRIO SEGUNDO BEN							
PAVER (M2)	MEIO FIO (ML)	PINTURA RETROREFLETIVA (M2)	PINTURA DA CICLOVIA	TACHÃO (UN)	FLOREIRAS (UN)	VASO EM CONCRETO (UN)	DEMOLIÇÃO DE PAVIMENTO (M2)
290,64	106,92						
204,96	78,12						
487,02	175,45						
982,62	360,49			12,00		6,00	
RUA SÃO FRANCISCO							
PAVER (M2)	MEIO FIO (ML)	PINTURA RETROREFLETIVA (M2)	PINTURA DA CICLOVIA	TACHÃO (UN)	FLOREIRAS (UN)	VASO EM CONCRETO (UN)	DEMOLIÇÃO DE PAVIMENTO (M2)
365,92	186,57			28,00		9,00	293,32
388,15	160,05						
67,36	33,21						
554,50	199,81						
533,91	205,07						
1909,84	784,71			28,00		9,00	293,32
SOMATÓRIO							
PAVER (M2)	MEIO FIO (ML)	PINTURA RETROREFLETIVA (M2)	PINTURA DA CICLOVIA	TACHÃO (UN)	FLOREIRAS (UN)	VASO EM CONCRETO (UN)	DEMOLIÇÃO DE PAVIMENTO (M2)
8382,64	4975,56	2164,63	3838,00	3272,00	218,00	52,00	921,16
90,00							




PREFEITURA MUNICIPAL DE
SERRANÓPOLIS DO IGUAÇU
Terra do Arrancadão de Jericos

PREFEITURA MUNICIPAL DE SERRANÓPOLIS DO IGUAÇU			
Obra	PROJETO DE REVITALIZAÇÃO DE VIAS URBANAS BAIRROS FLOR DA SERRA E JARDINÓPOLIS CANTEIROS E CICLOFAIXA		Desenho
			Escala INDICADAS
Proprietário	Assinatura digitalizada por IVO ROBERTO55691382934 CPF: 00000000-00000000-00000000-00000000 Assinatura em papel: IVO ROBERTO e CPF: 00-00-000000-00000000-00000000-00000000 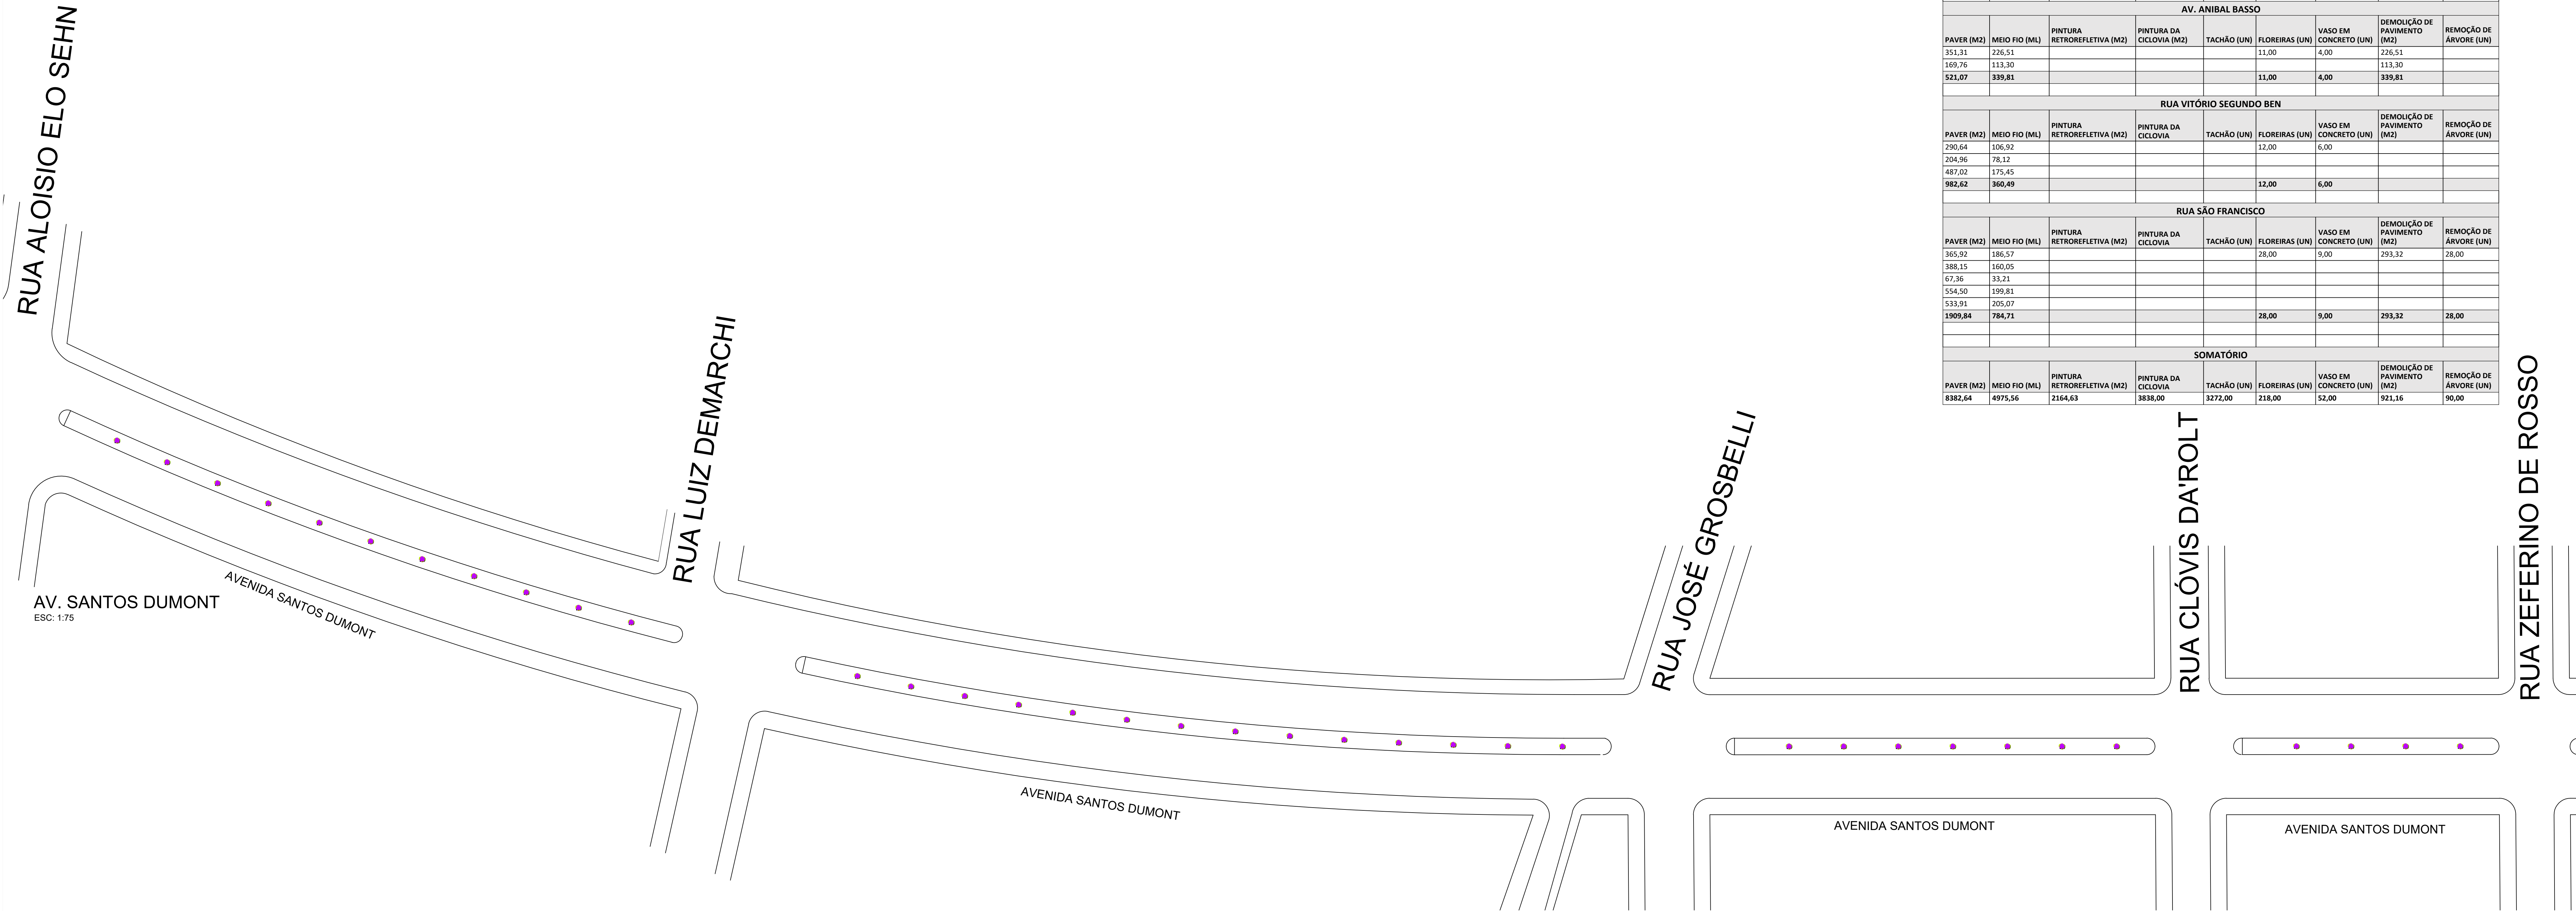

VARIÁVEL

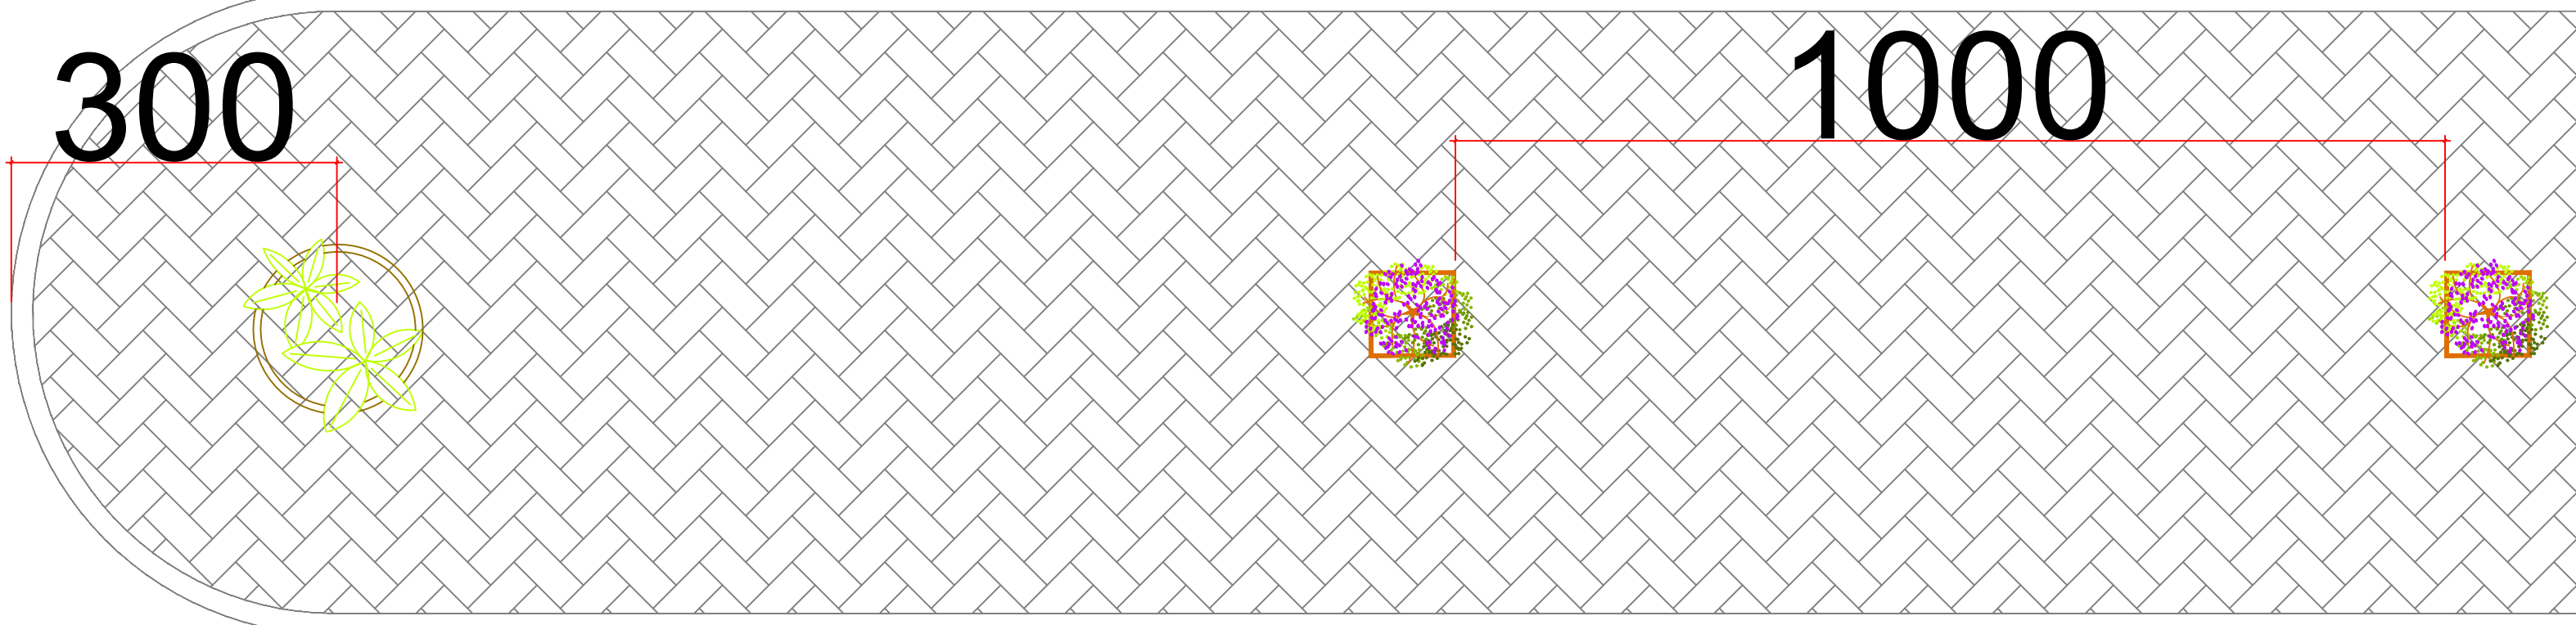



DET. CANTEIROS



PREFEITURA MUNICIPAL DE
SERRANÓPOLIS DO IGUAÇU
Terra do Arrancadão de Jericos

PREFEITURA MUNICIPAL DE SERRANÓPOLIS DO IGUAÇU			
Obra	PROJETO DE REVITALIZAÇÃO DE VIAS URBANAS BAIRROS FLOR DA SERRA E JARDINÓPOLIS CANTEIROS E CICLOFAIXA		Desenho
			Escala INDICADAS
Proprietário IVO ROBERTI 55691382934 PREFEITURA MUNICIPAL SERRANÓPOLIS DO IGUAÇU	Resp.  ELIS REGINA VIEIRA Eng° ELIS REGINA VIEIRA CREA-PR 175390/D	Documento assinado digitalmente ELIS REGINA VIEIRA DATA: 4/11/2023 08:58:20 (GMT-3) Verifique em: https://verificar.dig.br Prancha 03.07	
		referência	desenho nº arquivo
REVITALIZAÇÃO DAS AVENIDAS			

AV. SANTOS DUMONT							
PAVER (M2)	MEIO FIO (ML)	PINTURA RETROREFLETIVA (M2)	PINTURA DA CICLOVIA	TACHÃO (UN)	FLOREIRAS (UN)	VASO EM CONCRETO (UN)	REMOÇÃO DE ÁRVORE (UN)
108,29	93,30	1919 METROS LINE.	1919 METROS LINE.				5,00
31,37	23,67	1919,00	1919,00				12,00
413,47	288,63	959,50	3838,00	3838,00			12,00
220,09	147,39	1919,00		30,00			10,00
8,30	10,17						8,00
119,84	81,12			13,00			15,00
374,49	242,17	TRAFFEGO		20,00			
462,02	292,32	0,64		27,00			
18,07	16,45	191,90		12,00			
209,21	168,10	383,80		13,00			
124,72	102,79	245,63		12,00			
120,26	102,25			15,00			
130,83	103,40			18,00			
280,28	217,54			22,00			
304,08	210,44			19,00			
299,28	208,38			18,00			
353,24	246,38			18,00			
349,51	247,28			16,00			
368,93	247,96			17,00			
371,59	243,02			283,00			
301,24	197,79	FAIXAS + SINAL TRAFEGO		566,00			
4969,11	3490,55	2164,63	3838,00	3272,00	167,00	33,00	288,03
62,00							
AV. ANIBAL BASSO							
PAVER (M2)	MEIO FIO (ML)	PINTURA RETROREFLETIVA (M2)	PINTURA DA CICLOVIA	TACHÃO (UN)	FLOREIRAS (UN)	VASO EM CONCRETO (UN)	REMOÇÃO DE ÁRVORE (UN)
351,31	226,51			11,00		4,00	226,51
169,76	113,30						113,30
521,07	339,81			11,00		4,00	339,81
RUA VITÓRIO SEGUNDO BEN							
PAVER (M2)	MEIO FIO (ML)	PINTURA RETROREFLETIVA (M2)	PINTURA DA CICLOVIA	TACHÃO (UN)	FLOREIRAS (UN)	VASO EM CONCRETO (UN)	REMOÇÃO DE ÁRVORE (UN)
290,64	106,92			12,00		6,00	
204,96	78,12						
487,02	175,45						
982,62	360,49			12,00		6,00	
RUA SÃO FRANCISCO							
PAVER (M2)	MEIO FIO (ML)	PINTURA RETROREFLETIVA (M2)	PINTURA DA CICLOVIA	TACHÃO (UN)	FLOREIRAS (UN)	VASO EM CONCRETO (UN)	REMOÇÃO DE ÁRVORE (UN)
365,92	186,57			28,00		9,00	293,32
388,15	160,05						
67,36	33,21						
554,50	199,81						
533,91	205,07						
1909,84	784,71			28,00		9,00	293,32
28,00							
SOMATÓRIO							
PAVER (M2)	MEIO FIO (ML)	PINTURA RETROREFLETIVA (M2)	PINTURA DA CICLOVIA	TACHÃO (UN)	FLOREIRAS (UN)	VASO EM CONCRETO (UN)	REMOÇÃO DE ÁRVORE (UN)
8382,64	4975,56	2164,63	3838,00	3272,00	218,00	52,00	921,16
90,00							

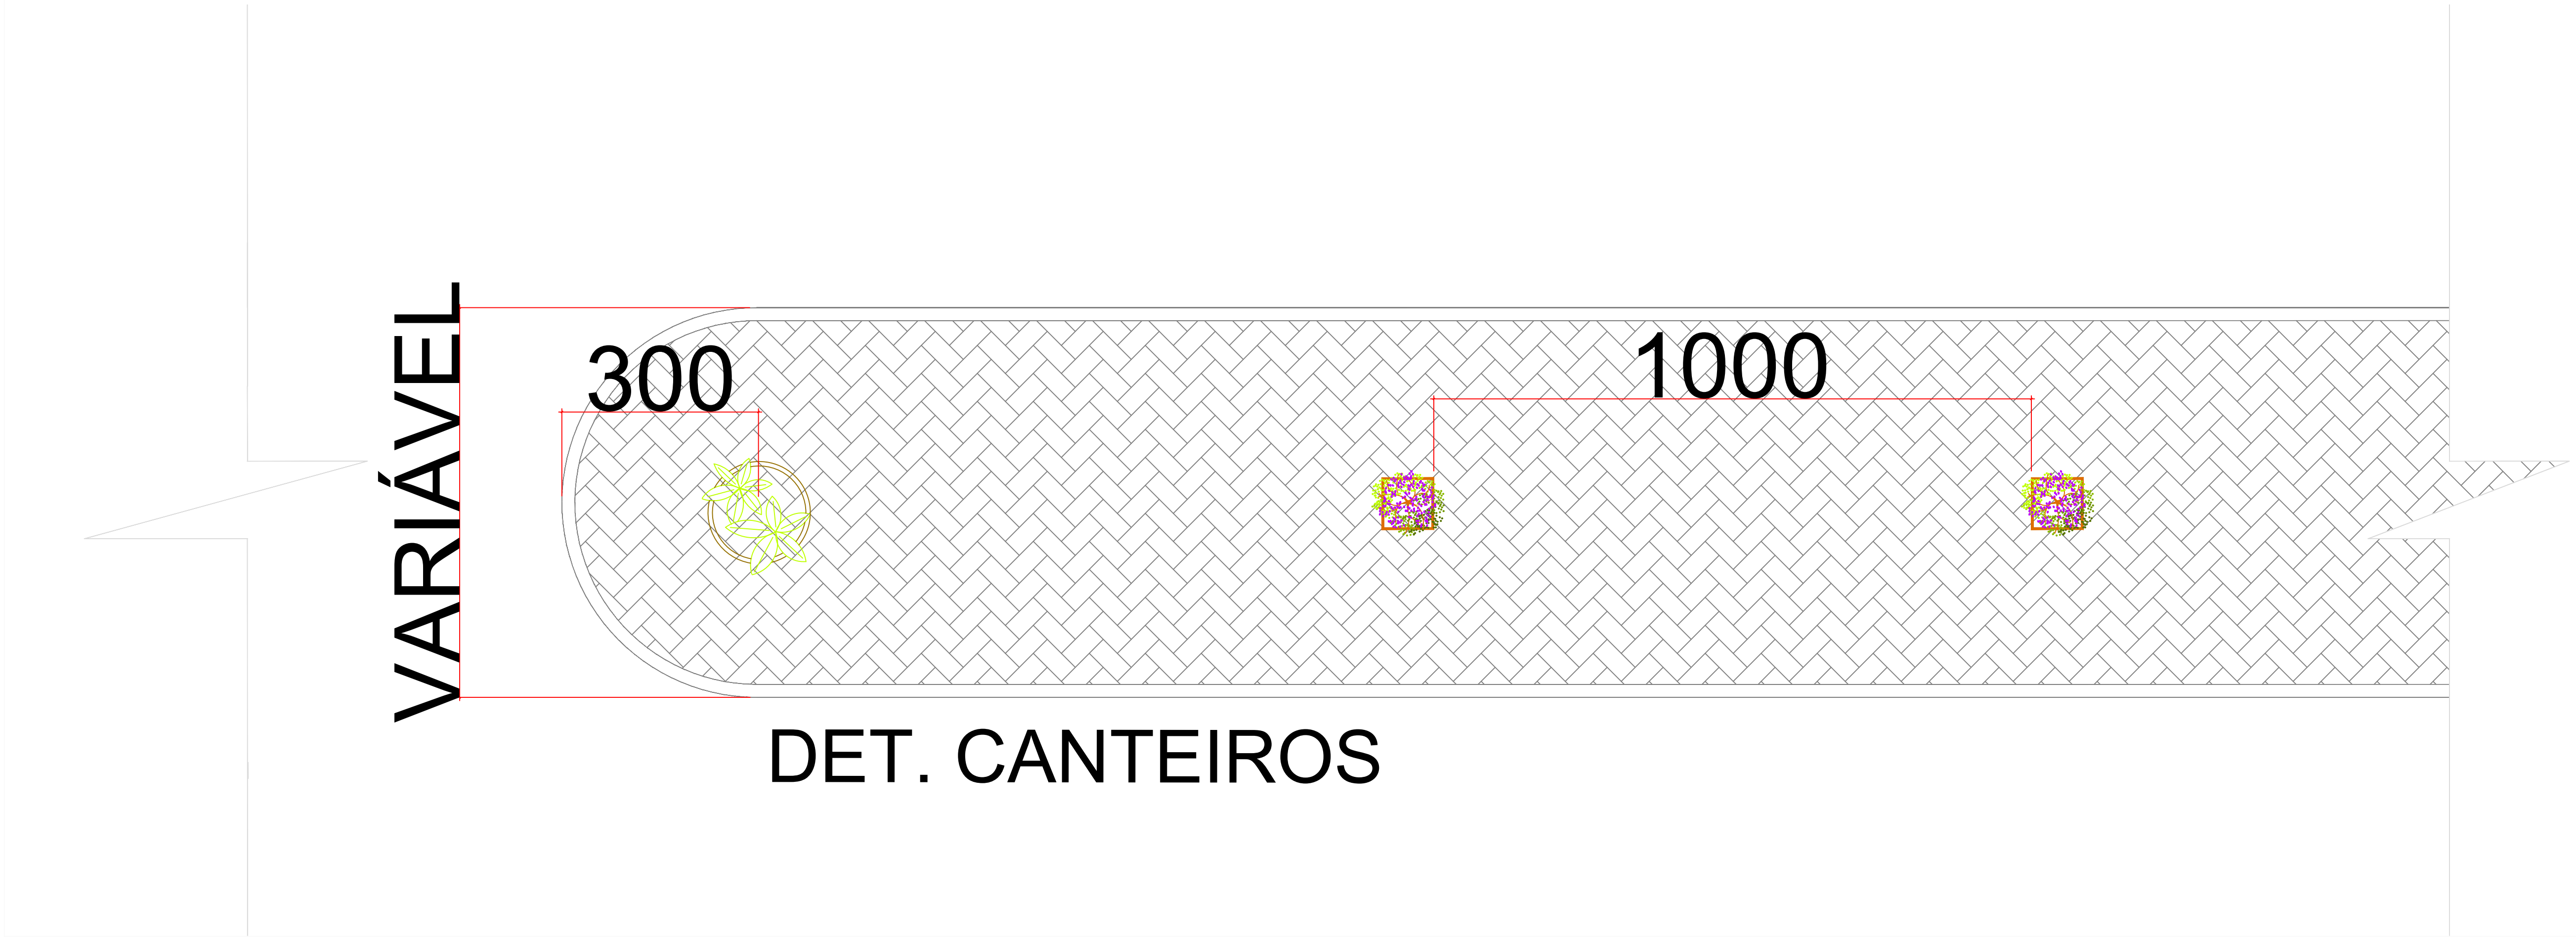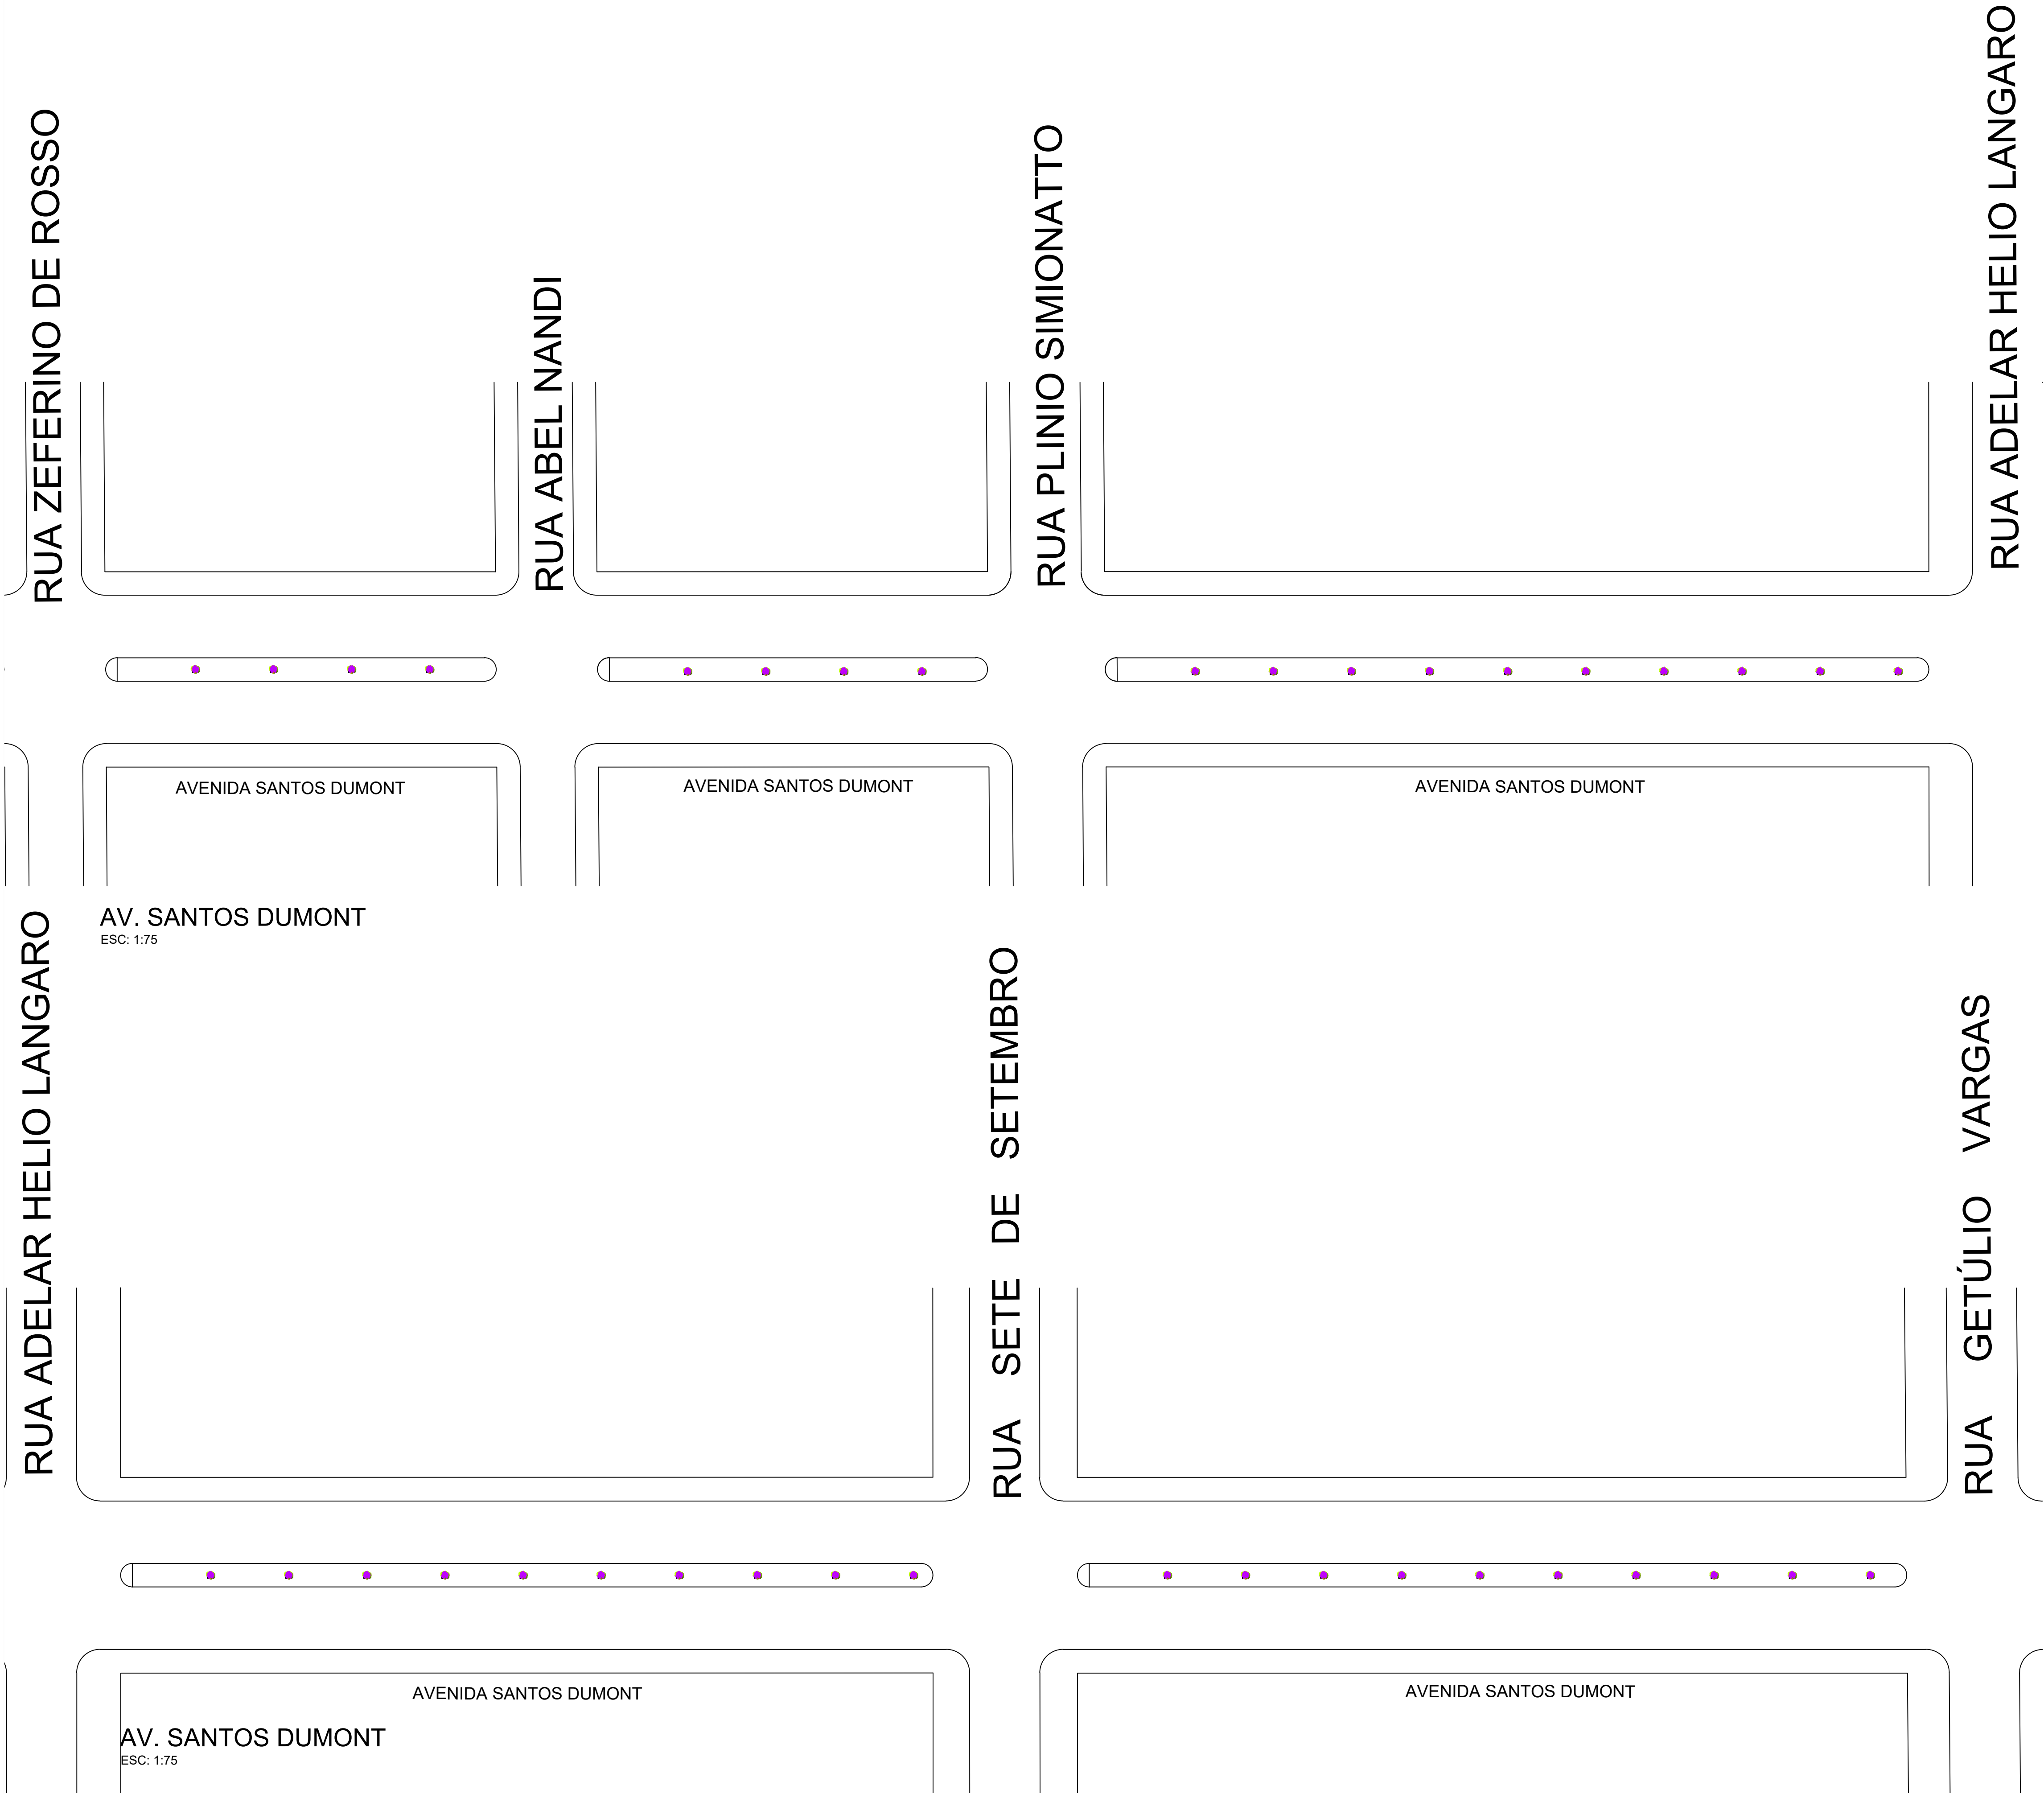

AV. SANTOS DUMONT							
PAVER (M2)	MEIO FIO (ML)	PINTURA RETROREFLETIVA (M2)	PINTURA DA CICLOVIA	TACHÃO (UN)	FLOREIRAS (UN)	VASO EM CONCRETO (UN)	DEMOLIÇÃO DE PAVIMENTO (M2)
108,29	93,30	1919 METROS LINE.	1919 METROS LINE.				5,00
31,37	23,67	1919,00	1919,00				12,00
413,47	288,63	959,50	3838,00	3838,00			12,00
220,00	147,39	1919,00		30,00			10,00
8,30	10,17						8,00
119,84	81,12			13,00			15,00
374,49	242,17	TRÁFEGO		20,00			
462,02	292,32	0,64		27,00			
18,07	16,45	191,90		12,00			
209,21	188,10	383,80		13,00			
124,72	102,79	245,63		12,00			
120,26	102,25			15,00			
130,83	103,40			18,00			
280,28	217,54			22,00			
304,08	210,44			19,00			
299,28	208,38			18,00			
353,24	246,38			18,00			
349,51	247,28			16,00			
368,93	247,96			17,00			
371,59	243,02			283,00			
301,24	197,79	FAIXAS + SINAL TRÁFEGO		566,00			
4969,11	3490,55	2164,63	3838,00	3272,00	167,00	33,00	288,03
62,00							
AV. ANIBAL BASSO							
PAVER (M2)	MEIO FIO (ML)	PINTURA RETROREFLETIVA (M2)	PINTURA DA CICLOVIA (M2)	TACHÃO (UN)	FLOREIRAS (UN)	VASO EM CONCRETO (UN)	DEMOLIÇÃO DE PAVIMENTO (M2)
351,31	226,51			11,00		4,00	226,51
169,76	113,30						113,30
521,07	339,81			11,00		4,00	339,81
RUA VITÓRIO SEGUNDO BEN							
PAVER (M2)	MEIO FIO (ML)	PINTURA RETROREFLETIVA (M2)	PINTURA DA CICLOVIA	TACHÃO (UN)	FLOREIRAS (UN)	VASO EM CONCRETO (UN)	DEMOLIÇÃO DE PAVIMENTO (M2)
290,64	106,92						
204,96	78,12						
487,02	175,45						
982,62	360,49			12,00		6,00	
RUA SÃO FRANCISCO							
PAVER (M2)	MEIO FIO (ML)	PINTURA RETROREFLETIVA (M2)	PINTURA DA CICLOVIA	TACHÃO (UN)	FLOREIRAS (UN)	VASO EM CONCRETO (UN)	DEMOLIÇÃO DE PAVIMENTO (M2)
365,92	186,57			28,00		9,00	293,32
388,15	160,05						
67,36	33,21						
554,50	199,81						
533,91	205,07						
1909,84	784,71			28,00		9,00	293,32
28,00							
SOMATÓRIO							
PAVER (M2)	MEIO FIO (ML)	PINTURA RETROREFLETIVA (M2)	PINTURA DA CICLOVIA	TACHÃO (UN)	FLOREIRAS (UN)	VASO EM CONCRETO (UN)	DEMOLIÇÃO DE PAVIMENTO (M2)
8382,64	4975,56	2164,63	3838,00	3272,00	218,00	52,00	921,16
90,00							

PREFEITURA MUNICIPAL DE SERRANÓPOLIS DO IGUAÇU

Terra do Arrancadão de Jericos

PREFEITURA MUNICIPAL DE SERRANÓPOLIS DO IGUAÇU

Obra

PROJETO DE REVITALIZAÇÃO DE VIAS URBANAS

BAIROS FLOR DA SERRA E JARDINÓPOLIS

CANTEIROS E CICLOFAIXA

Desenho

Escala

INDICADAS

Prancha

04.07

Proprietário

IVO ROBERTI

55691382934

PREFEITURA MUNICIPAL SERRANÓPOLIS DO IGUAÇU

Responsável

Engº ELIS REGINA VIEIRA

CREA-PR 175380/D

referência

REVITALIZAÇÃO DAS AVENIDAS

desenho nº

arquivo



AV. SANTOS DUMONT							
PAVER (M2)	MEIO FIO (ML)	PINTURA RETROREFLETIVA (M2)	PINTURA DA CICLOVIA	TACHÃO (UN)	FLOREIRAS (UN)	VASO EM CONCRETO (UN)	DEMOLIÇÃO DE PAVIMENTO (M2)
108,29	93,30	1919 METROS LINE.	1919 METROS LINE.				5,00
31,37	23,67	1919,00	1919,00				12,00
413,47	288,63	959,50	3838,00	3838,00			12,00
220,09	147,39	1919,00		30,00			10,00
8,30	10,17				13,00		8,00
119,84	81,12			13,00			15,00
374,49	242,17	TRÁFEGO		20,00			
462,02	292,32	0,64		27,00			
18,07	16,45	191,90		12,00			
209,21	186,10	383,80		13,00			
124,72	102,79	245,63		12,00			
120,26	102,25			15,00			
130,83	103,40			18,00			
280,28	217,54			22,00			
304,08	210,44			19,00			
299,28	208,38			18,00			
353,24	246,38			18,00			
349,51	247,28			16,00			
368,93	247,96			17,00			
371,59	243,02			283,00			
301,24	197,79	FAIXAS + SINAL TRÁFEGO		566,00			
4969,11	3490,55	2164,63	3838,00	3272,00	167,00	33,00	288,03
62,00							
AV. ANIBAL BASSO							
PAVER (M2)	MEIO FIO (ML)	PINTURA RETROREFLETIVA (M2)	PINTURA DA CICLOVIA (M2)	TACHÃO (UN)	FLOREIRAS (UN)	VASO EM CONCRETO (UN)	DEMOLIÇÃO DE PAVIMENTO (M2)
351,31	226,51			11,00		4,00	226,51
169,76	113,30						113,30
521,07	339,81			11,00		4,00	339,81
RUA VITÓRIO SEGUNDO BEN							
PAVER (M2)	MEIO FIO (ML)	PINTURA RETROREFLETIVA (M2)	PINTURA DA CICLOVIA	TACHÃO (UN)	FLOREIRAS (UN)	VASO EM CONCRETO (UN)	DEMOLIÇÃO DE PAVIMENTO (M2)
250,64	106,92			12,00		6,00	
204,96	78,12						
487,02	175,45						
982,62	360,49			12,00		6,00	
RUA SÃO FRANCISCO							
PAVER (M2)	MEIO FIO (ML)	PINTURA RETROREFLETIVA (M2)	PINTURA DA CICLOVIA	TACHÃO (UN)	FLOREIRAS (UN)	VASO EM CONCRETO (UN)	DEMOLIÇÃO DE PAVIMENTO (M2)
365,92	186,57			28,00		9,00	293,32
388,15	160,05						
67,36	33,21						
554,50	199,81						
533,91	205,07						
1909,84	784,71			28,00		9,00	293,32
28,00							
SOMATÓRIO							
PAVER (M2)	MEIO FIO (ML)	PINTURA RETROREFLETIVA (M2)	PINTURA DA CICLOVIA	TACHÃO (UN)	FLOREIRAS (UN)	VASO EM CONCRETO (UN)	DEMOLIÇÃO DE PAVIMENTO (M2)
8382,64	4975,56	2164,63	3838,00	3272,00	218,00	52,00	921,16
90,00							



PREFEITURA MUNICIPAL DE

SERRANÓPOLIS DO IGUAÇU

Terra do Arrancadão de Jericos

PREFEITURA MUNICIPAL DE SERRANÓPOLIS DO IGUAÇU

Obra

PROJETO DE REVITALIZAÇÃO DE VIAS URBANAS
BAIRROS FLOR DA SERRA E JARDINÓPOLIS
CANTEIROS E CICLOFAIXA

Proprietário

IVO ROBERTO
55691382934
PREFEITURA MUNICIPAL SERRANÓPOLIS DO IGUAÇU

Resp. Técnico


Engº ELIS REGINA VIEIRA
CREA-PR 175390/D

Referência

REVITALIZAÇÃO DAS AVENIDAS

Desenho

Escala


Prancha

desenho nº


arquivo

INDICADAS

05.07

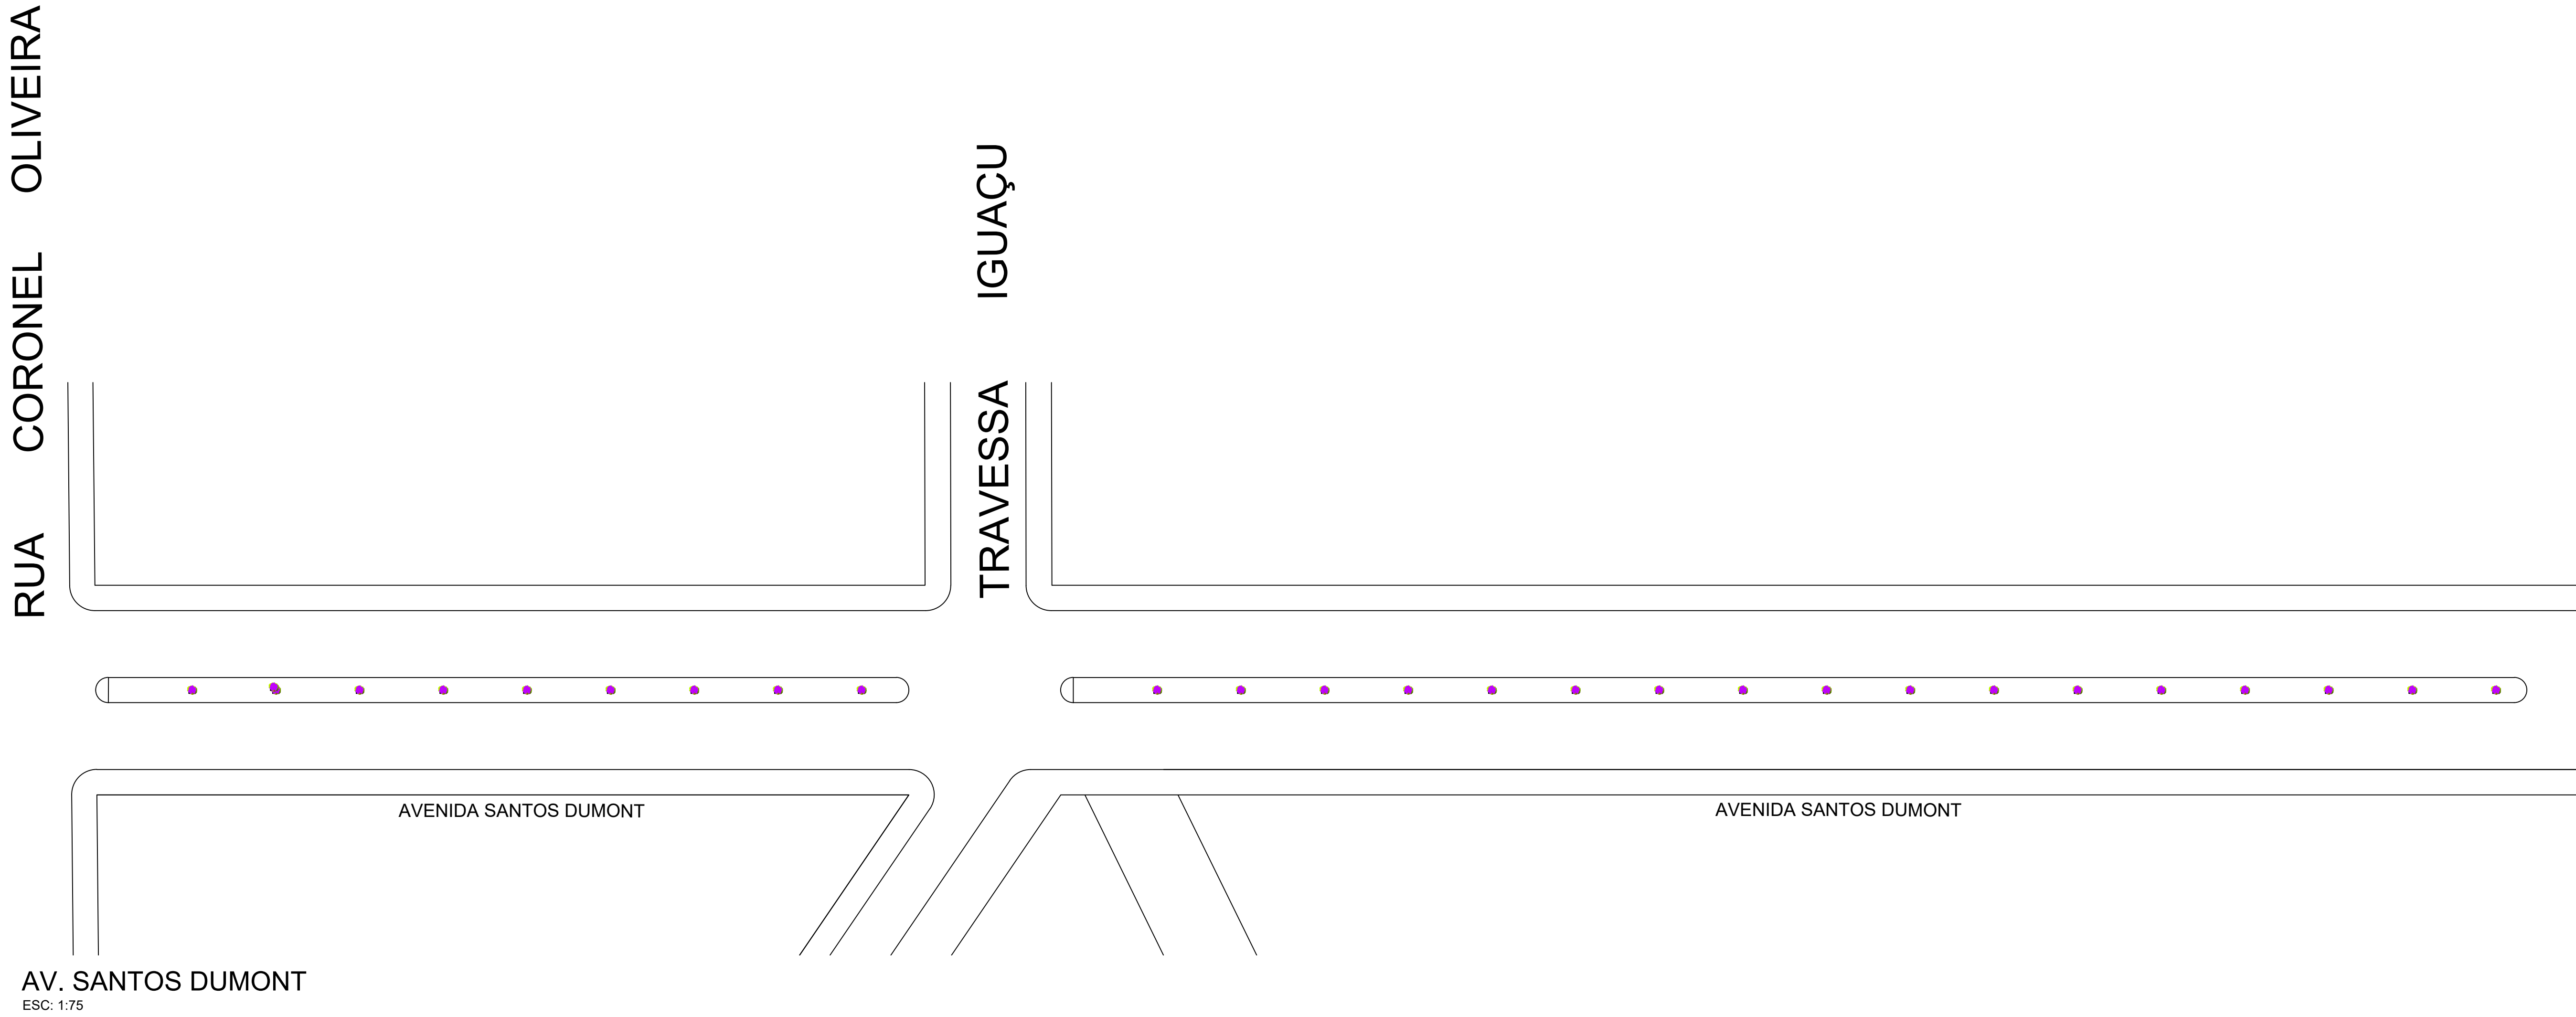

AV. SANTOS DUMONT
ESC: 1:75

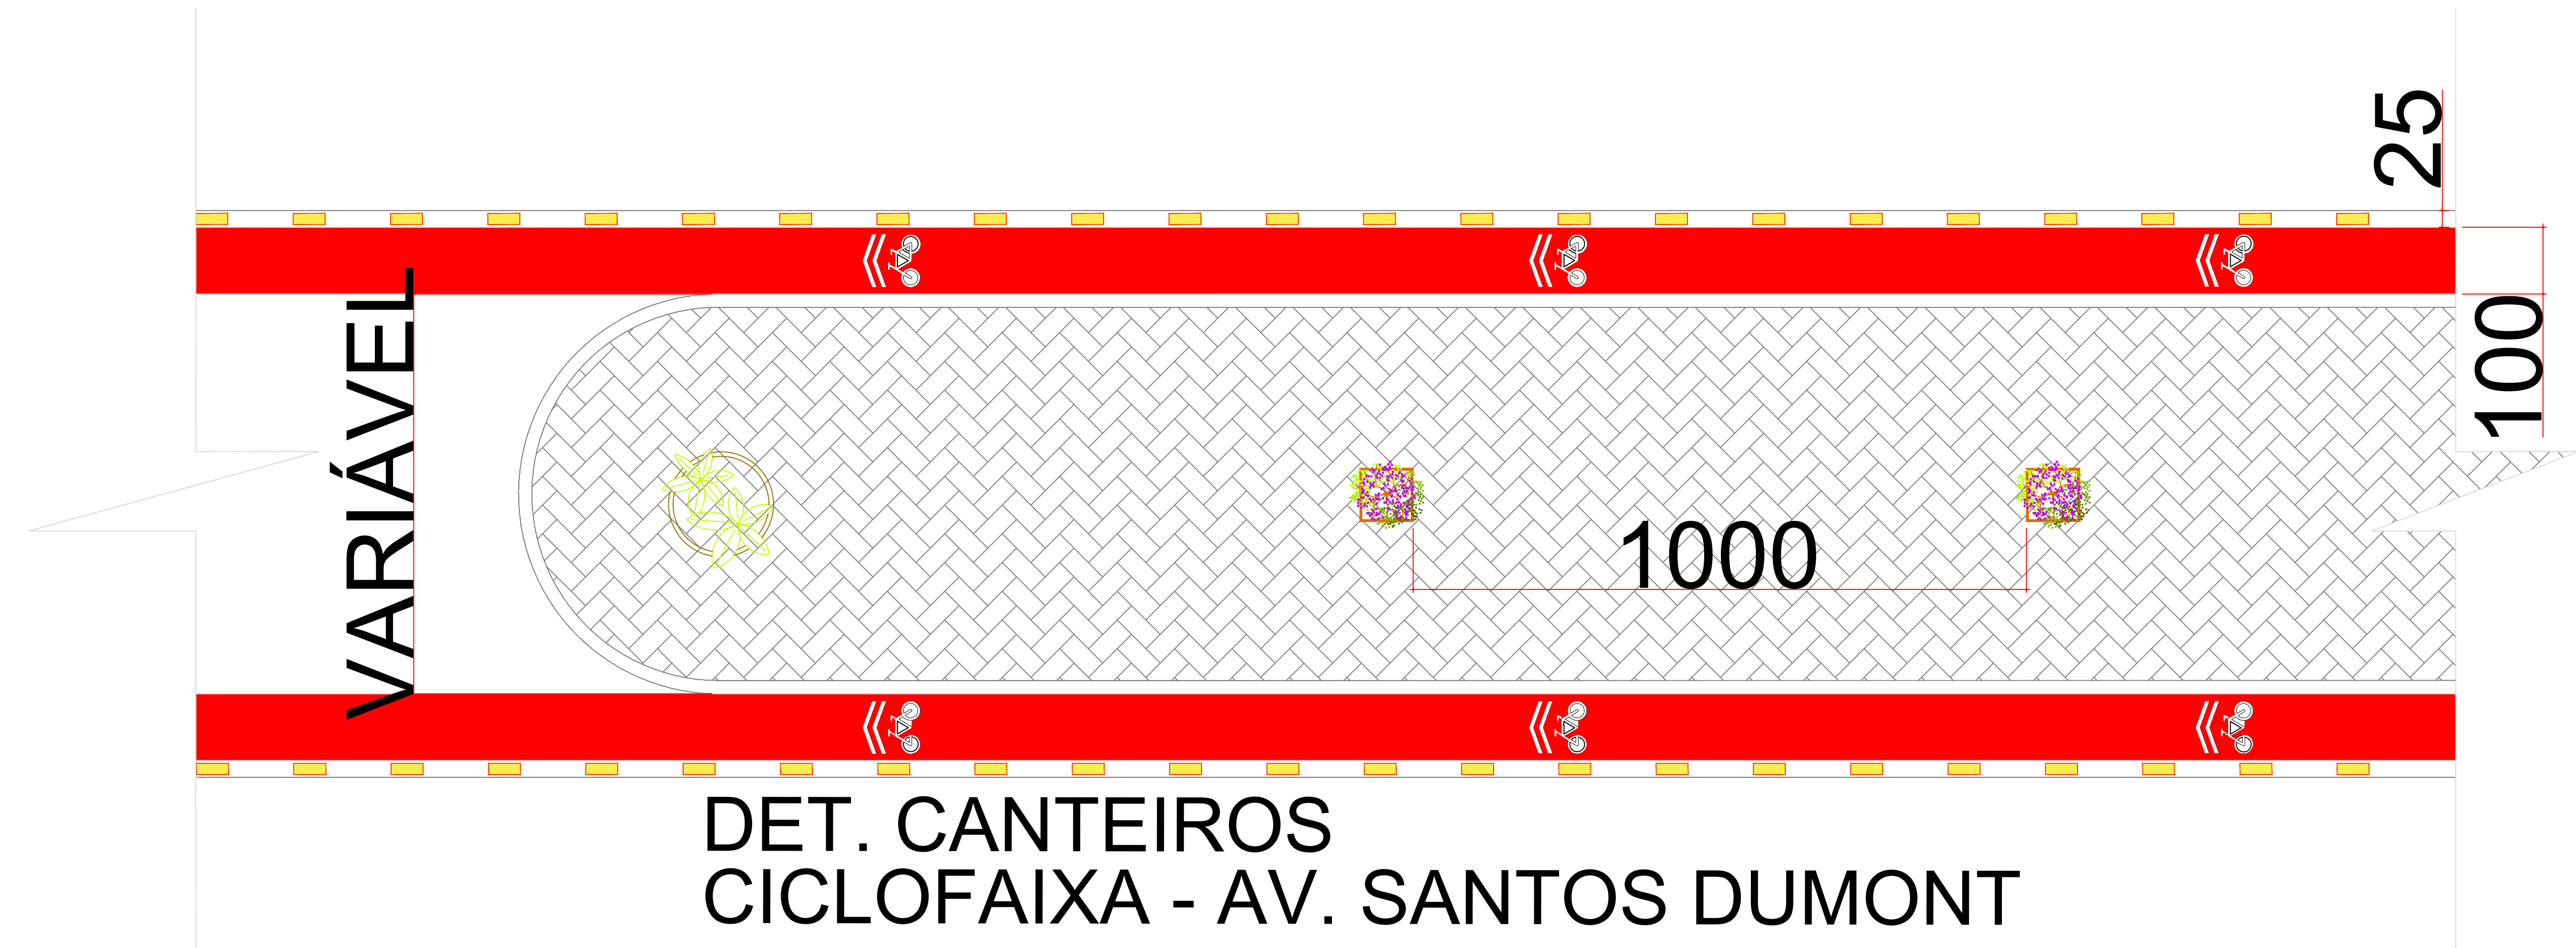


DET. CANTEIROS
CICLOFAIXA - AV. SANTOS DUMONT

AV. SANTOS DUMONT							
PAVER (M2)	MEIO FIO (ML)	PINTURA RETROREFLETIVA (M2)	PINTURA DA CICLOVIA	TACHÃO (UN)	FLOREIRAS (UN)	VASO EM CONCRETO (UN)	DEMOLIÇÃO DE PAVIMENTO (M2)
108,29	93,30	1919 METROS LINE.	1919 METROS LINE.				5,00
31,37	23,67	1919,00	1919,00				12,00
413,47	288,63	959,50	3838,00	3838,00			12,00
220,00	147,39	1919,00		30,00			10,00
8,30	10,17				13,00		8,00
119,84	81,12			13,00			15,00
374,49	242,17	TRÁFEGO		20,00			
462,02	292,32	0,64		27,00			
18,07	16,45	191,90		12,00			
209,21	188,10	383,80		13,00			
124,72	102,79	245,63		12,00			
120,26	102,25			15,00			
130,83	103,40			18,00			
280,28	217,54			22,00			
304,08	210,44			19,00			
299,28	208,38			18,00			
353,24	246,38			18,00			
349,51	247,28			16,00			
368,93	247,96			17,00			
371,59	243,02			283,00			
301,24	197,79	FAIXAS + SINAL TRÁFEGO		566,00			
4969,11	3490,55	2164,63	3838,00	3272,00	167,00	33,00	288,03
62,00							
AV. ANIBAL BASSO							
PAVER (M2)	MEIO FIO (ML)	PINTURA RETROREFLETIVA (M2)	PINTURA DA CICLOVIA (M2)	TACHÃO (UN)	FLOREIRAS (UN)	VASO EM CONCRETO (UN)	DEMOLIÇÃO DE PAVIMENTO (M2)
351,31	226,51			11,00		4,00	226,51
169,76	113,30						113,30
521,07	339,81			11,00		4,00	339,81
RUA VITÓRIO SEGUNDO BEN							
PAVER (M2)	MEIO FIO (ML)	PINTURA RETROREFLETIVA (M2)	PINTURA DA CICLOVIA	TACHÃO (UN)	FLOREIRAS (UN)	VASO EM CONCRETO (UN)	DEMOLIÇÃO DE PAVIMENTO (M2)
290,64	106,92			12,00		6,00	
204,96	78,12						
487,02	175,45						
982,62	360,49			12,00		6,00	
RUA SÃO FRANCISCO							
PAVER (M2)	MEIO FIO (ML)	PINTURA RETROREFLETIVA (M2)	PINTURA DA CICLOVIA	TACHÃO (UN)	FLOREIRAS (UN)	VASO EM CONCRETO (UN)	DEMOLIÇÃO DE PAVIMENTO (M2)
365,92	186,57			28,00		9,00	293,32
388,15	160,05						
67,36	33,21						
554,50	199,81						
533,91	205,07						
1909,84	784,71			28,00		9,00	293,32
28,00							
SOMATÓRIO							
PAVER (M2)	MEIO FIO (ML)	PINTURA RETROREFLETIVA (M2)	PINTURA DA CICLOVIA	TACHÃO (UN)	FLOREIRAS (UN)	VASO EM CONCRETO (UN)	DEMOLIÇÃO DE PAVIMENTO (M2)
8382,64	4975,56	2164,63	3838,00	3272,00	218,00	52,00	921,16
90,00							




PREFEITURA MUNICIPAL DE
SERRANÓPOLIS DO IGUAÇU
Terra do Arrancação de Jericos

PREFEITURA MUNICIPAL DE SERRANÓPOLIS DO IGUAÇU		
Obra	PROJETO DE REVITALIZAÇÃO DE VIAS URBANAS BAIRROS FLOR DA SERRA E JARDINÓPOLIS CANTEIROS E CICLOFAIXA	Desenho
Proprietário	IVO ROBERTI 55691382934 PREFEITURA MUNICIPAL SERRANÓPOLIS DO IGUAÇU	Escala
Resp. Técnico	Engº ELIS REGINA VIEIRA CREA-PR 175390/D	Prancha
referência	REVITALIZAÇÃO DAS AVENIDAS	desenho nº
		arquivo

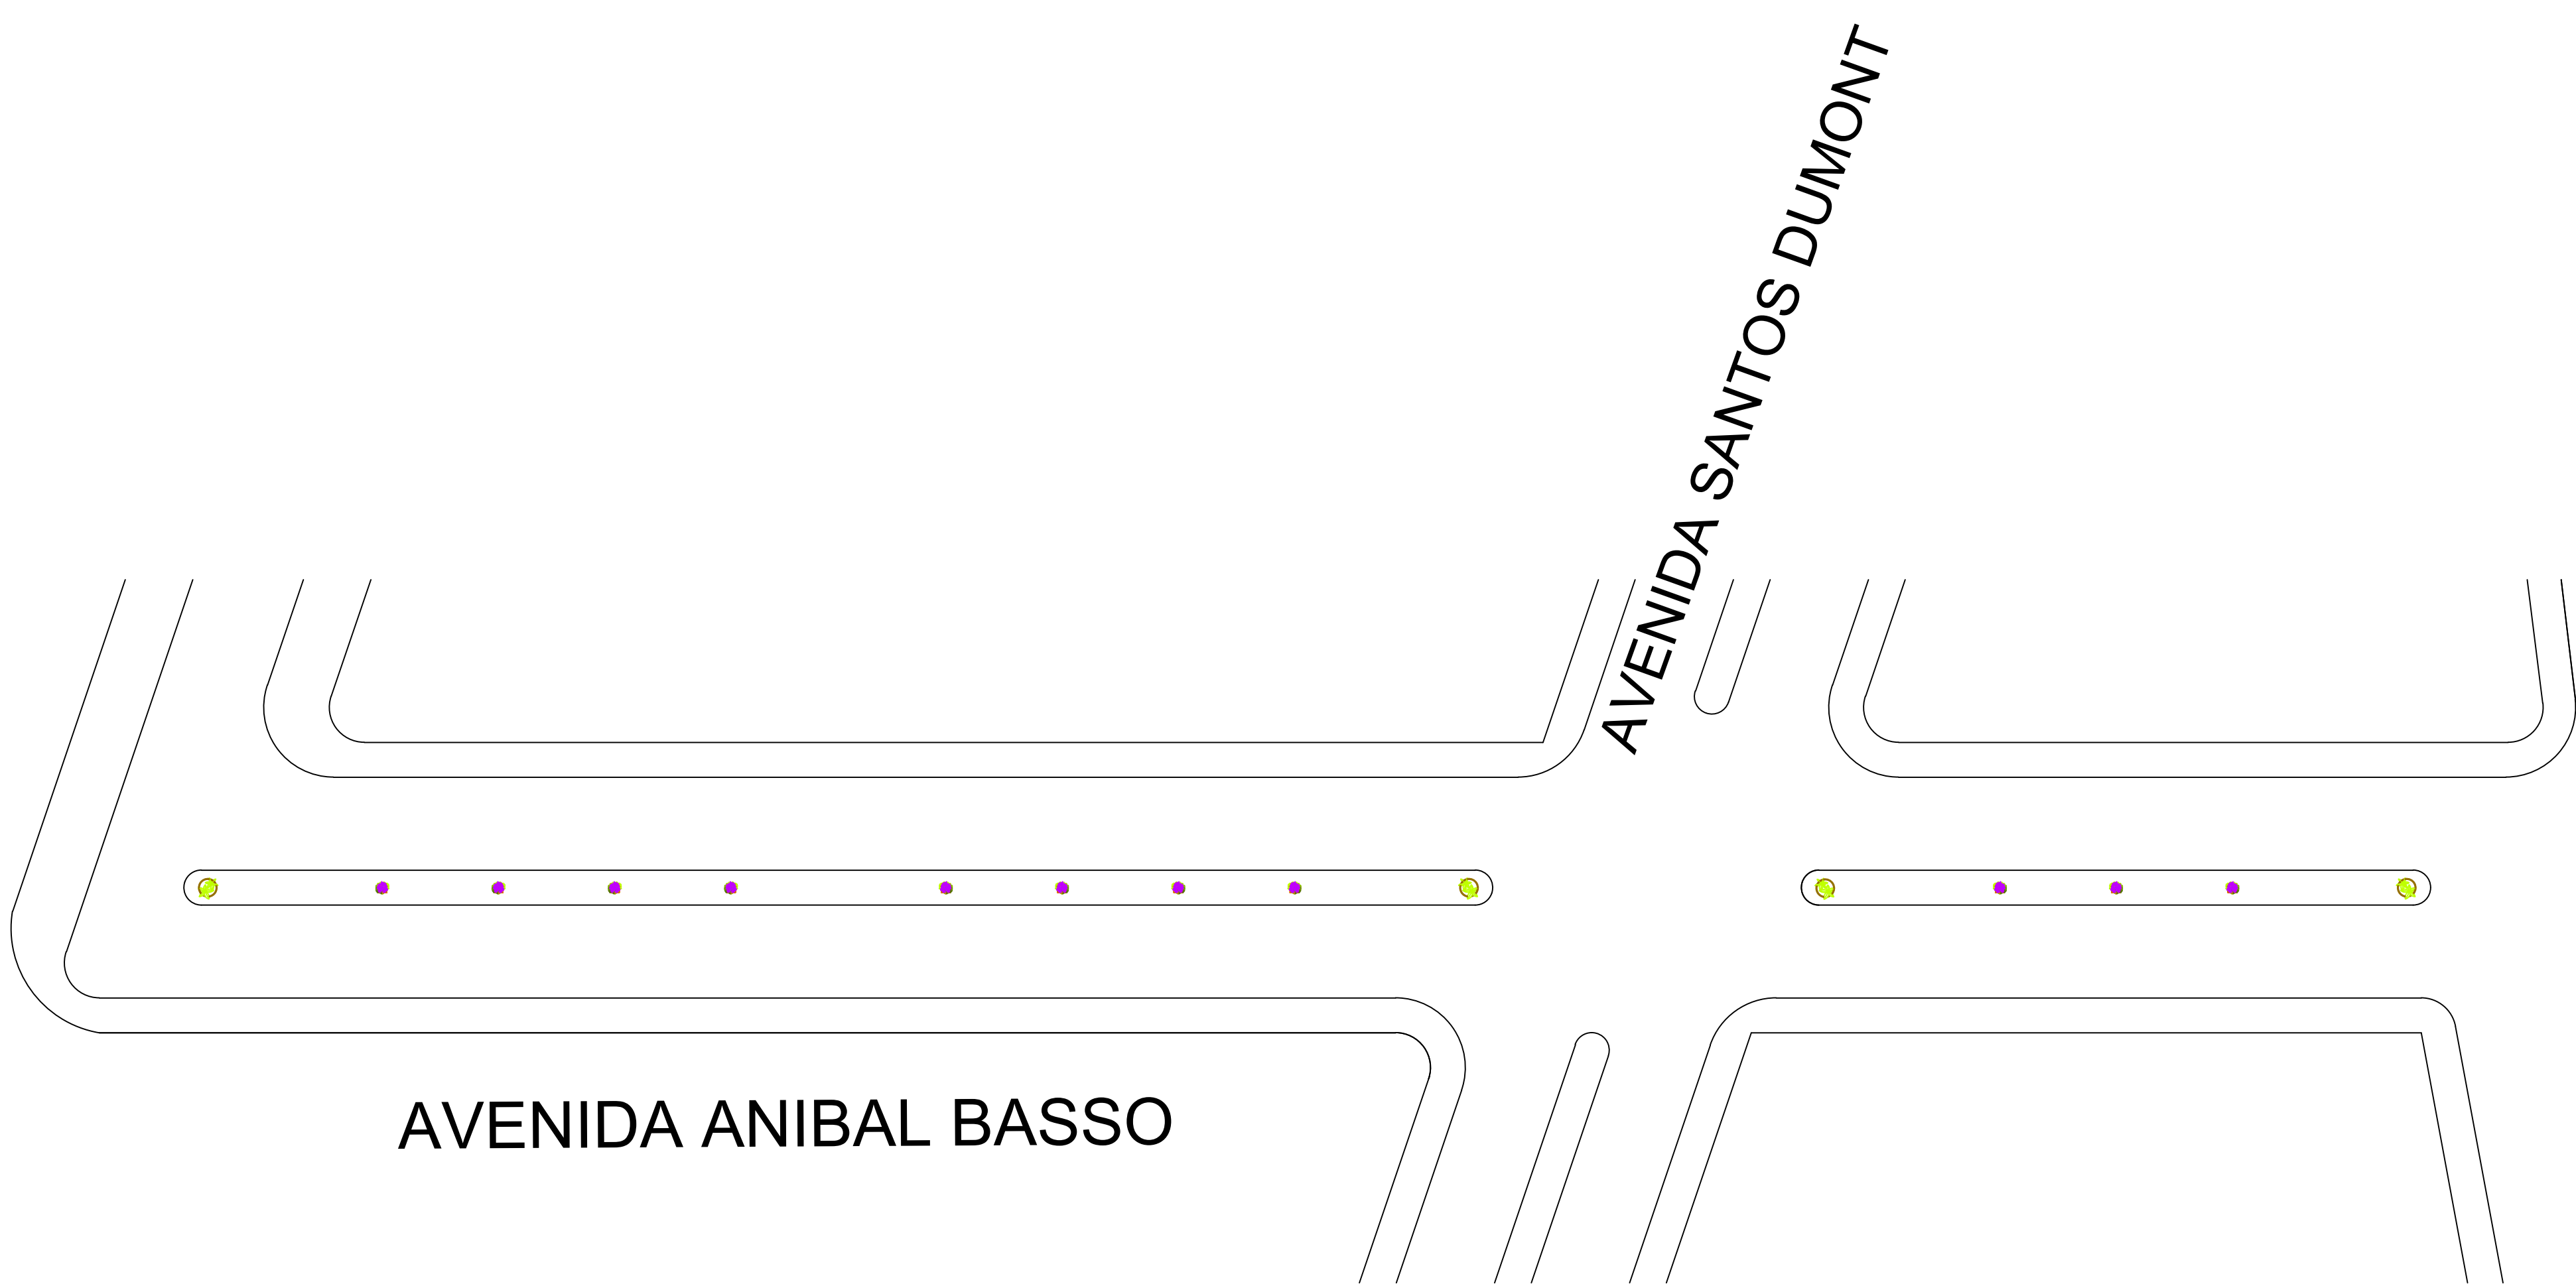

AV. ANIBAL BASSO
ESC: 1:75

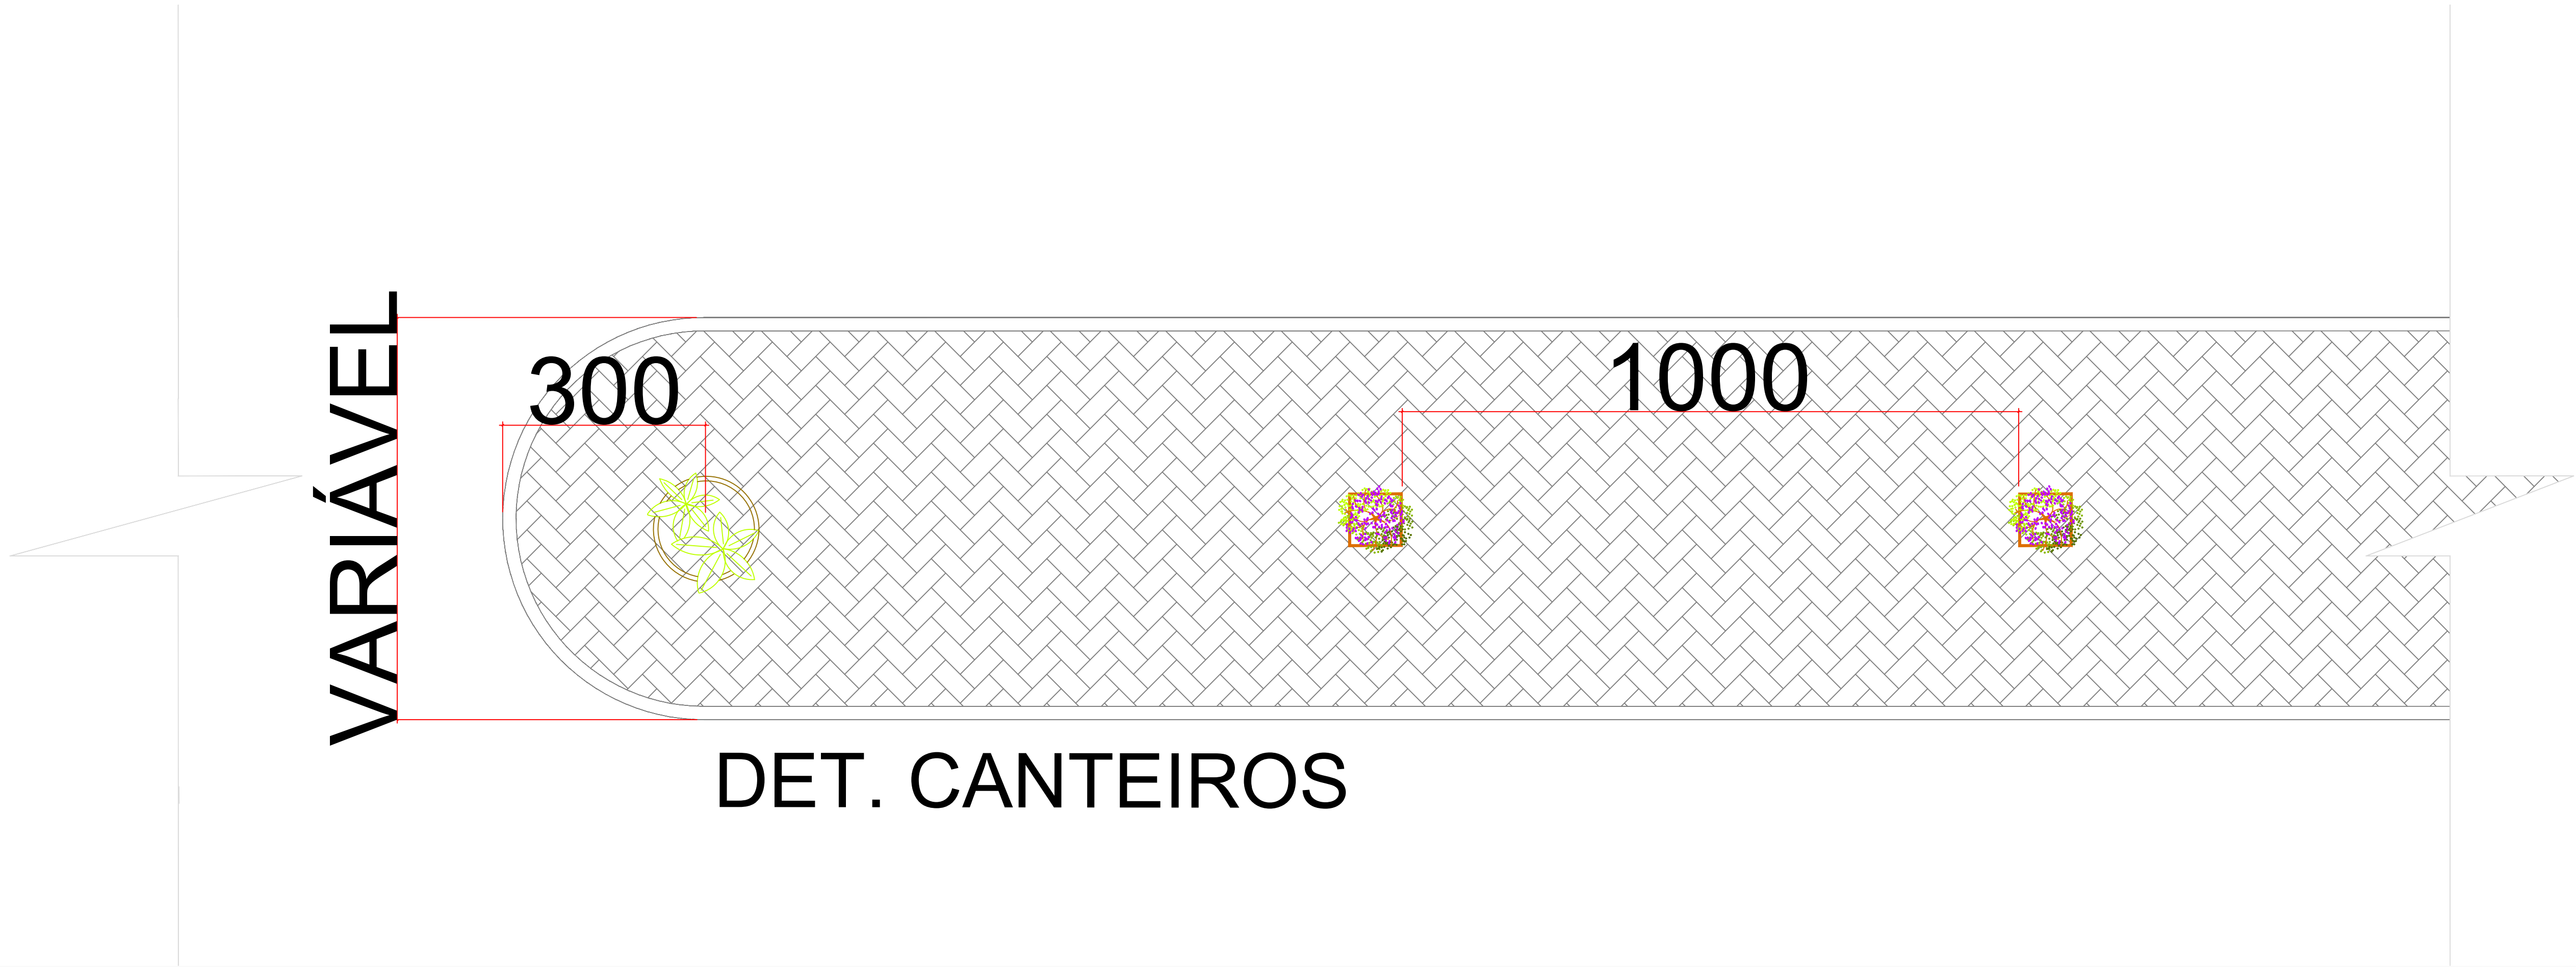

AV. SANTOS DUMONT							
PAVER (M2)	MEIO FIO (ML)	PINTURA RETROREFLETIVA (M2)	PINTURA DA CICLOVIA	TACHÃO (UN)	FLOREIRAS (UN)	VASO EM CONCRETO (UN)	DEMOLIÇÃO DE PAVIMENTO (M2)
108,29	93,30	1919 METROS LINE.	1919 METROS LINE.				5,00
31,37	23,67	1919,00	1919,00				12,00
413,47	288,63	959,50	3838,00	3838,00			12,00
220,09	147,39	1919,00					10,00
8,30	10,17						8,00
119,84	81,12			13,00			15,00
374,49	242,17	TRAFFEGO		20,00			
462,02	292,32	0,64		27,00			
18,07	16,45	191,90		12,00			
209,21	188,10	383,80		13,00			
124,72	102,79	245,63		12,00			
120,26	102,25			15,00			
130,83	103,40			18,00			
280,28	217,54			22,00			
304,08	210,44			19,00			
299,28	208,38			18,00			
353,24	246,38			18,00			
349,51	247,28			16,00			
368,93	247,96			17,00			
371,59	243,02			283,00			
301,24	197,79	FAIXAS + SINAL TRAFEGO		566,00			
4969,11	3490,55	2164,63	3838,00	3272,00	167,00	33,00	288,03
62,00							
AV. ANIBAL BASSO							
PAVER (M2)	MEIO FIO (ML)	PINTURA RETROREFLETIVA (M2)	PINTURA DA CICLOVIA (M2)	TACHÃO (UN)	FLOREIRAS (UN)	VASO EM CONCRETO (UN)	DEMOLIÇÃO DE PAVIMENTO (M2)
351,31	226,51			11,00		4,00	226,51
169,76	113,30						113,30
521,07	339,81			11,00		4,00	339,81
RUA VITÓRIO SEGUNDO BEN							
PAVER (M2)	MEIO FIO (ML)	PINTURA RETROREFLETIVA (M2)	PINTURA DA CICLOVIA	TACHÃO (UN)	FLOREIRAS (UN)	VASO EM CONCRETO (UN)	DEMOLIÇÃO DE PAVIMENTO (M2)
290,64	106,92						
204,96	78,12						
487,02	175,45						
982,62	360,49			12,00		6,00	
RUA SÃO FRANCISCO							
PAVER (M2)	MEIO FIO (ML)	PINTURA RETROREFLETIVA (M2)	PINTURA DA CICLOVIA	TACHÃO (UN)	FLOREIRAS (UN)	VASO EM CONCRETO (UN)	DEMOLIÇÃO DE PAVIMENTO (M2)
365,92	186,57						
388,15	160,05						
67,36	33,21						
554,50	199,81						
533,91	205,07						
1909,84	784,71			28,00		9,00	293,32
28,00							
SOMATÓRIO							
PAVER (M2)	MEIO FIO (ML)	PINTURA RETROREFLETIVA (M2)	PINTURA DA CICLOVIA	TACHÃO (UN)	FLOREIRAS (UN)	VASO EM CONCRETO (UN)	DEMOLIÇÃO DE PAVIMENTO (M2)
8382,64	4975,56	2164,63	3838,00	3272,00	218,00	52,00	921,16
90,00							



PREFEITURA MUNICIPAL DE
SERRANÓPOLIS DO IGUAÇU
Terra do Arrancadão de Jericos

PREFEITURA MUNICIPAL DE SERRANÓPOLIS DO IGUAÇU		
Obra	PROJETO DE REVITALIZAÇÃO DE VIAS URBANAS BAIROS FLOR DA SERRA E JARDINÓPOLIS CANTEIROS E CICLOFAIXA	Desenho
Proprietário	IVO ROBERTI 55691382934 PREFEITURA MUNICIPAL SERRANÓPOLIS DO IGUAÇU	Escala
Responsável	Engº ELIS REGINA VIEIRA CREA-PR 175390/D	Prancha
referência	REVITALIZAÇÃO DAS AVENIDAS	desenho nº
		arquivo