



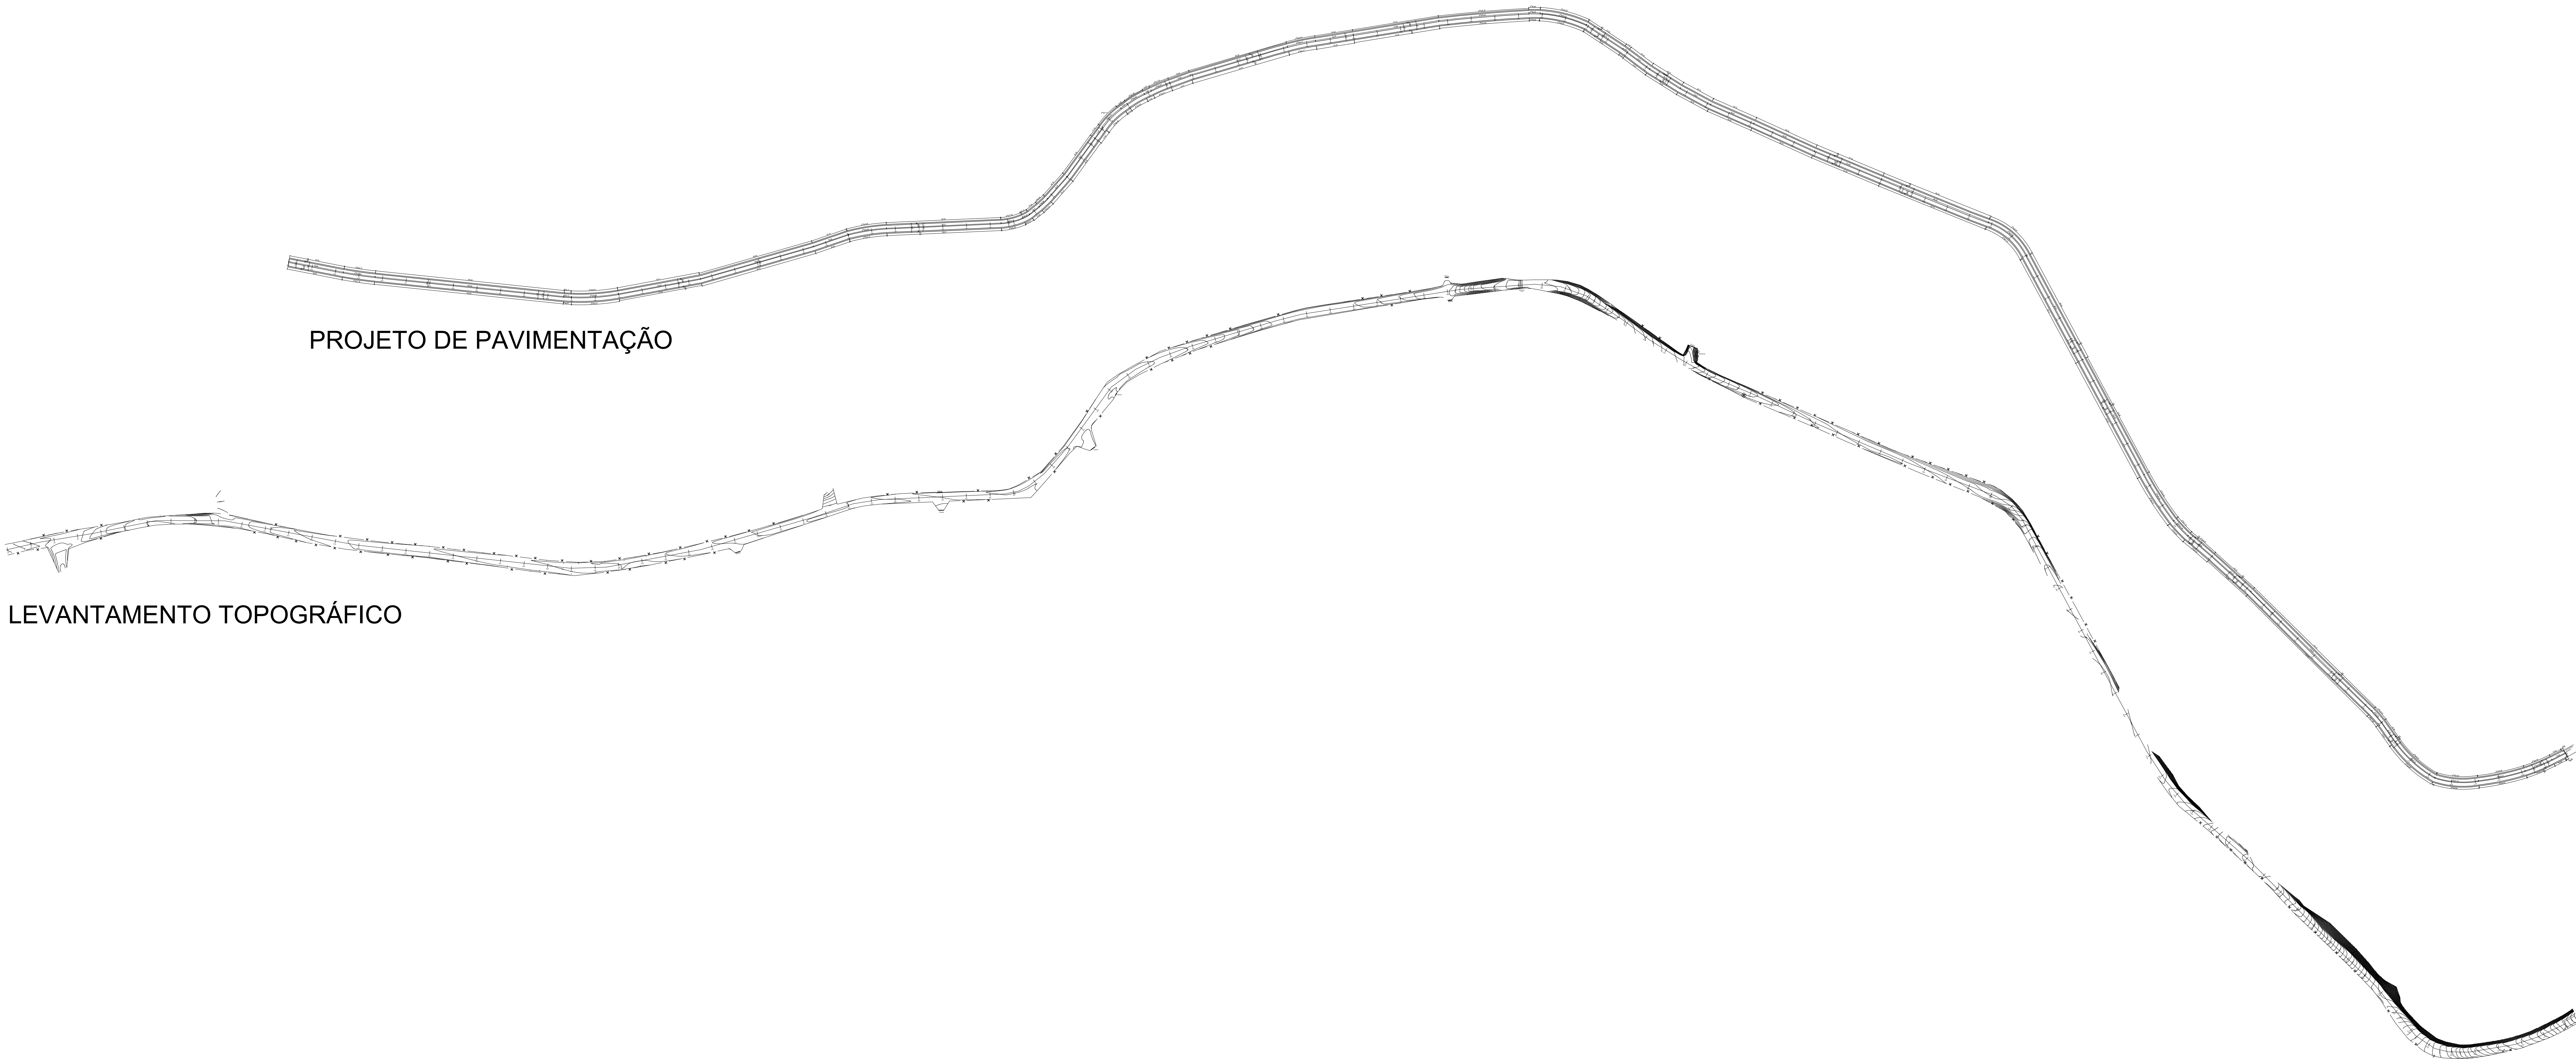

Perfil Longitudinal

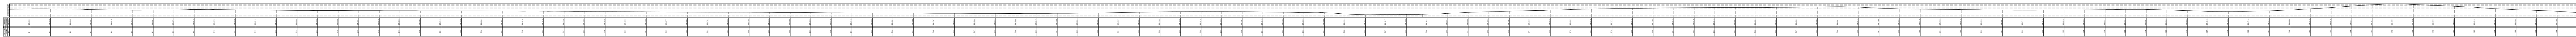

TÍTULO: <i>PROJETO GEOMÉTRICO</i>			
USO: PÚBLICO			
MINISTÉRIO DA AGRICULTURA PECUÁRIA E ABASTECIMENTO PROGRAMA DE TRABALHO 20608103120VZ0001 CONVÊNIO: 940344/2022 OPERAÇÃO: 1086.380-04			
ENDREÇO: ESTRADA SANTA CRUZ, DISTRITO SÃO SEBASTIÃO DO BAIXO, PERIQUITO - MG			PRANCHA: 01/01
RESP. TEC.: 			