


PLANTA - ESTRADA VICINAL
ESCALA 1/500

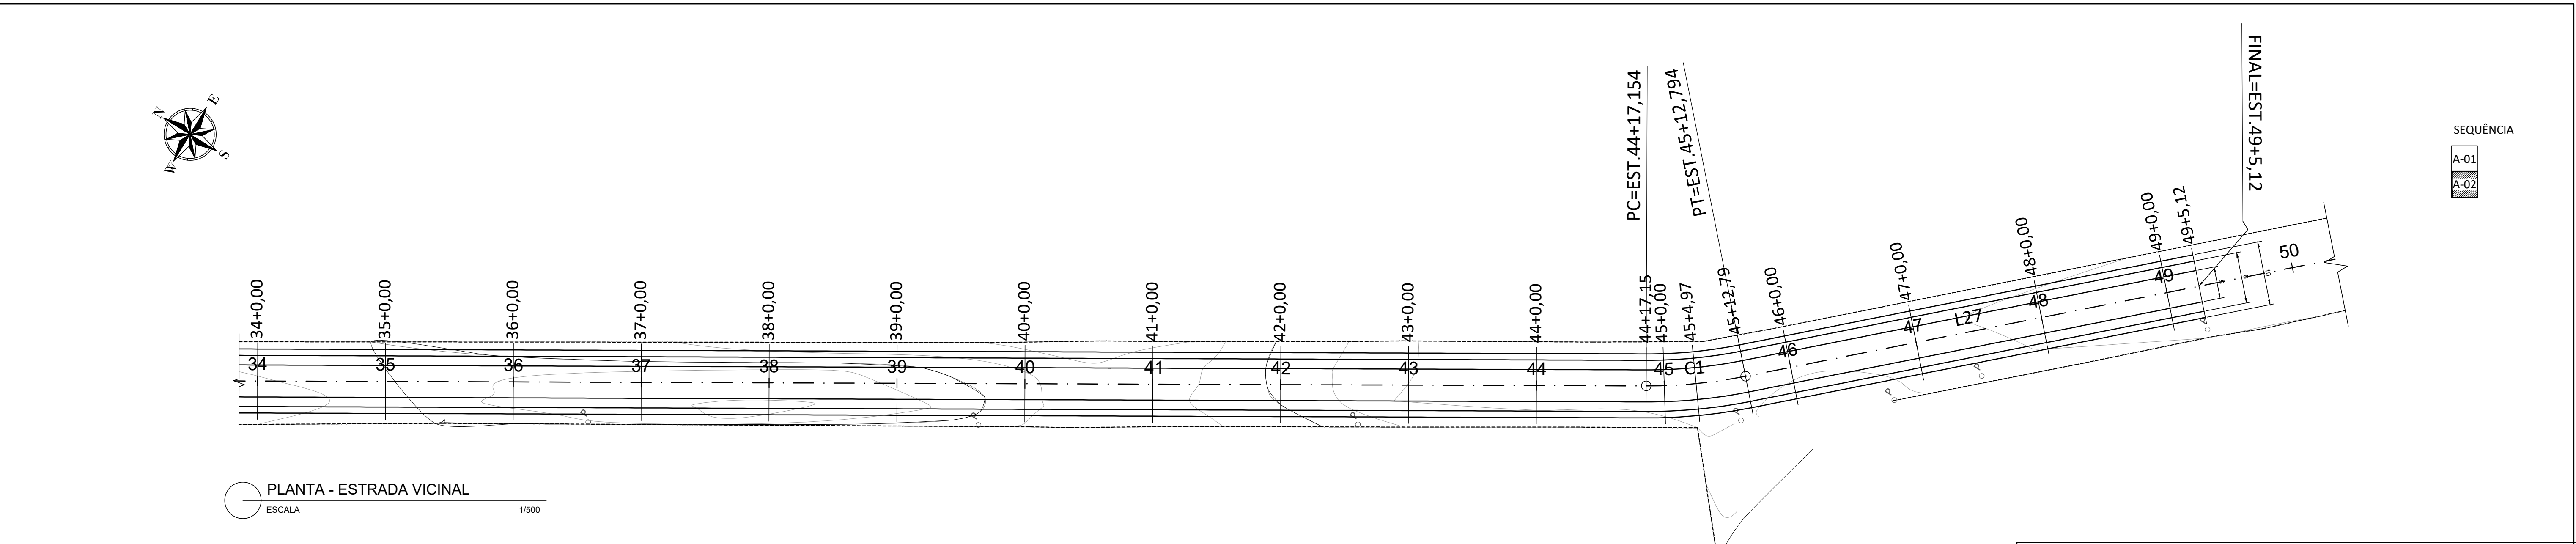

TÍTULO: PROJETO DE TERRAPLENAGEM PLANTA DE ESTACA 15+15.00 ATÉ 49+5.12			
USO: PÚBLICO			
MINISTÉRIO DO DESENVOLVIMENTO REGIONAL PROGRAMA DE TRABALHO 24421700SX0001 CONVÊNIO: 937524/2022 OPERAÇÃO: 1085.405-78			FORMATO: A1
ENDREÇO: ESTRADA DO ASSENTAMENTO LIBERDADE, DISTRITO DE PEDRA CORRIDA, PERIQUITO/MG			PRANCHA: 05/12
RESP. TEC.: ALEX FRANCISCO ALVES ENGENHEIRO CIVIL CREA-MG: 100056/D			
PROPRIETÁRIO: MUNICÍPIO DE PERIQUITO CNPJ: 01.613.077/0001-08 JOSÉ DE OLIVEIRA FLOR PREFEITO MUNICIPAL			
OBS:			
ESCALA: INDICADAS	ART Nº: MG20232467504	DATA: 13/10/23	REVISÃO: 01