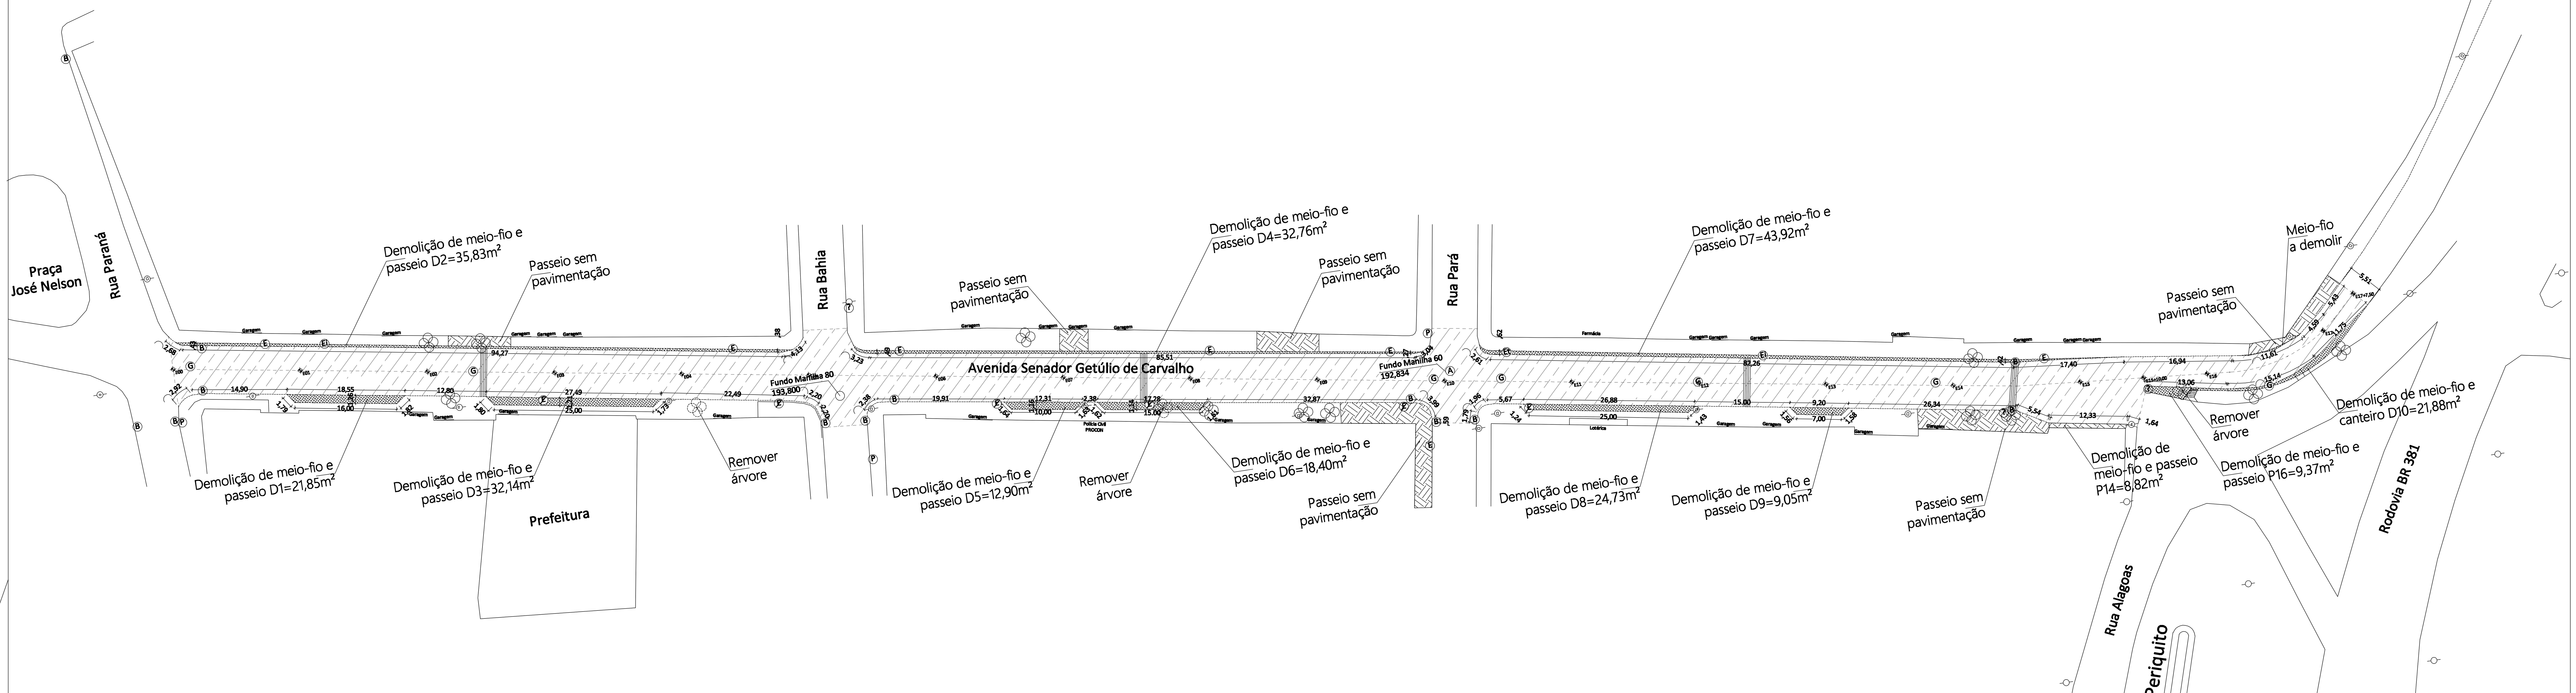

1 PLANTA BAIXA - PROJETO DE DEMOLIÇÃO

ESCALA: 1:500

DEMOLIÇÃO DE MEIO-FIO

TRECHO 01		TRECHO 02		TRECHO 03		TRECHO 04	
E00 ATÉ E05		E05 ATÉ E10		E10 ATÉ E15+10,00		E15+10,00 ATÉ E17+7,50	
LE	LD	LE	LD	LE	LD	LE	LD
0,44	1,54	0,96	2,11	0,69	0,82	16,94	13,06
1,48	1,38	0,86	19,91	0,90	1,13	11,61	15,14
0,48	1,91	1,42	12,31	0,99	5,67	4,59	11,75
2,87	13,01	85,51	2,38	82,26	26,88	5,43	
91,40	18,55	1,76	17,28	17,40	15,00		
1,89	12,80	1,20	32,87		9,20		
0,93	27,49		0,96		26,34		
1,34	20,16		0,85		5,54		
	2,34		0,89		12,33		
	1,18		1,26		1,64		
	1,00						
	2,19						
100,83	**103,55**	**91,71**	**90,82**	**102,24**	**104,55**	**38,57**	**39,95**
204,38		**182,53**		**206,79**		**78,52**	
					TOTAL =	**672,22**	**M**

DEMOLIÇÃO DE PASSEIOS (ALARGAMENTO DA VIA)

TRECHO 01		TRECHO 02		TRECHO 03		TRECHO 04	
E00 ATÉ E05		E05 ATÉ E10		E10 ATÉ E15+10,00		E15+10,00 ATÉ E17+7,50	
D1 =	21,85	**D4 =**	32,76	**D7 =**	43,92	**D10 =**	21,88
D2 =	35,83	**D5 =**	12,90	**D8 =**	24,73		
D3 =	32,14	**D6 =**	18,40	**D9 =**	9,05		
ÁREA =	**89,82**		**64,06**		**77,70**		**21,88**
					TOTAL =	**253,46**	**M2**

DEMOLIÇÃO DE PAVIMENTO ASFÁLTICO EXISTENTE

TRECHO 01		TRECHO 02		TRECHO 03		TRECHO 04	
E00 ATÉ E05		E05 ATÉ E10		E10 ATÉ E15+10,00		E15+10,00 ATÉ E17+7,50	
A1 =	766,95	**A2 =**	842,21	**A3 =**	924,98	**A4 =**	184,80
VOL. =	30,68		33,69		37,00		7,39
					TOTAL =	**2.718,94**	**M2**

NOTAS

OBSERVAÇÕES GERAIS:

1 - CONFERIR MEDIDAS NO LOCAL

2 - NÃO UTILIZAR ESCALA SOBRE PAPEL

3 - EM CASO DE CONFLITO DE COTAS, PREVALECE A DO DESENHO DE MAIOR ESCALA

4 - EM CASO DE DÚVIDAS, CONSULTE SEMPRE O RESPONSÁVEL TÉCNICO

5 - REPRODUÇÃO TOTAL OU PARCIAL DESTE DESENHO ESTÁ PROIBIDA, DIREITOS AUTORAIS RESERVADOS DE ACORDO COM A LEI FEDERAL 9.610 DE 19 FEVEREIRO DE 1998

LEGENDA:

- TERRENO NATURAL.
- PASSEIO/RAMPA A CONSTRUIR/RECONSTRUIR.
- ATERRO COMPACTADO (Corte).
- PAVIMENTO EM CBUQ EXISTENTE A DEMOLIR.
- PAVIMENTO EM CBUQ A RECONSTRUIR.
- SARJETA A RECONSTRUIR.
- PISO EM CONCRETO A DEMOLIR (Corte).

REVISÃO	DESCRIÇÃO	TIPO	ELABORADO	VERIFICADO	DATA
01	EMISSÃO INICIAL	BSC	OUTUBRO/2025	13/10/2025	10/2025

TIPOS DE EMISSÃO			
	ATP - ANTEPROJETO	APV - APROVADO	CNC - CANCELADO
	BSC - BÁSICO	PCT - P/ CONSTRUÇÃO	
	EXE - EXECUTIVO	ASB - "AS BUILT"	

ELABORAÇÃO:

AFA Engenharia | AFA CONSTRUÇÕES E SERVIÇOS LTDA
CNPJ: 51.854.689/0001-52 | CREA: 0001341901
Rua Barbara Heliodora, 399, sala 802, Centro, Governador Valadares/MG
Tel.: (33) 9 9835 3317
Email: afa_engenharia@hotmail.com
 1

REALIZAÇÃO:

PREFEITURA MUNICIPAL DE PERIQUITO
CNPJ: 01.613.077/0001-08
Av. Sen. Getúlio de Carvalho, nº 271, Centro, Periquito/MG
www.periquito.mg.gov.br

PROJETO EXECUTIVO DE RECONSTRUÇÃO DE PAVIMENTAÇÃO EM CBUQ
DEMOLIÇÃO DE PAVIMENTO E DE PASSEIOS EXISTENTE
AV. SEN. GETÚLIO DE CARVALHO

PROJETO DE INFRAESTRUTURA

AUTORIA DO PROJETO:
Assinado de forma digital por ALEX FRANCISCO ALVES:01167240642
ALEX FRANCISCO ALVES
CREA-MG: 100056/D
ART: MG20254443821

CONTRATANTE DO PROJETO:
JOSE DE OLIVEIRA FLOR:64318753620 Assinado de forma digital por JOSE DE OLIVEIRA FLOR:64318753620
JOSÉ DE OLIVEIRA FLOR
PREFEITO MUNICIPAL

DATA:	ESCALA:	CÓDIGO:
OUT/2025	INDICADA	PRJ-PER

TÍTULO DOS DESENHOS:
PLANTA BAIXA - PROJETO DE DEMOLIÇÃO
TABELAS DE MEDIDAS E ÁREAS

PRANCHA: 01/09

DIREITOS AUTORAIS RESERVADOS; PROIBIDO REPRODUÇÃO, DIVULGAÇÃO OU ALTERAÇÃO SEM ORDEM EXPRESSA DO AUTOR.

TÍTULO DOS DESENHOS:
PROJ. EXEC. RECONSTR. AV SEN.GETÚLIO C._CT 962831_2024_PMP_01-09 A 09-09

AFA Eng - A1 841x594mm

Formato: A 1 - 1:100 Externo: 84,1cm x 59,4cm Interno: 80,8cm x 57,4cm