


1 PERSPECTIVA DO EIXO 7C à 7D
ESCALA 1/25

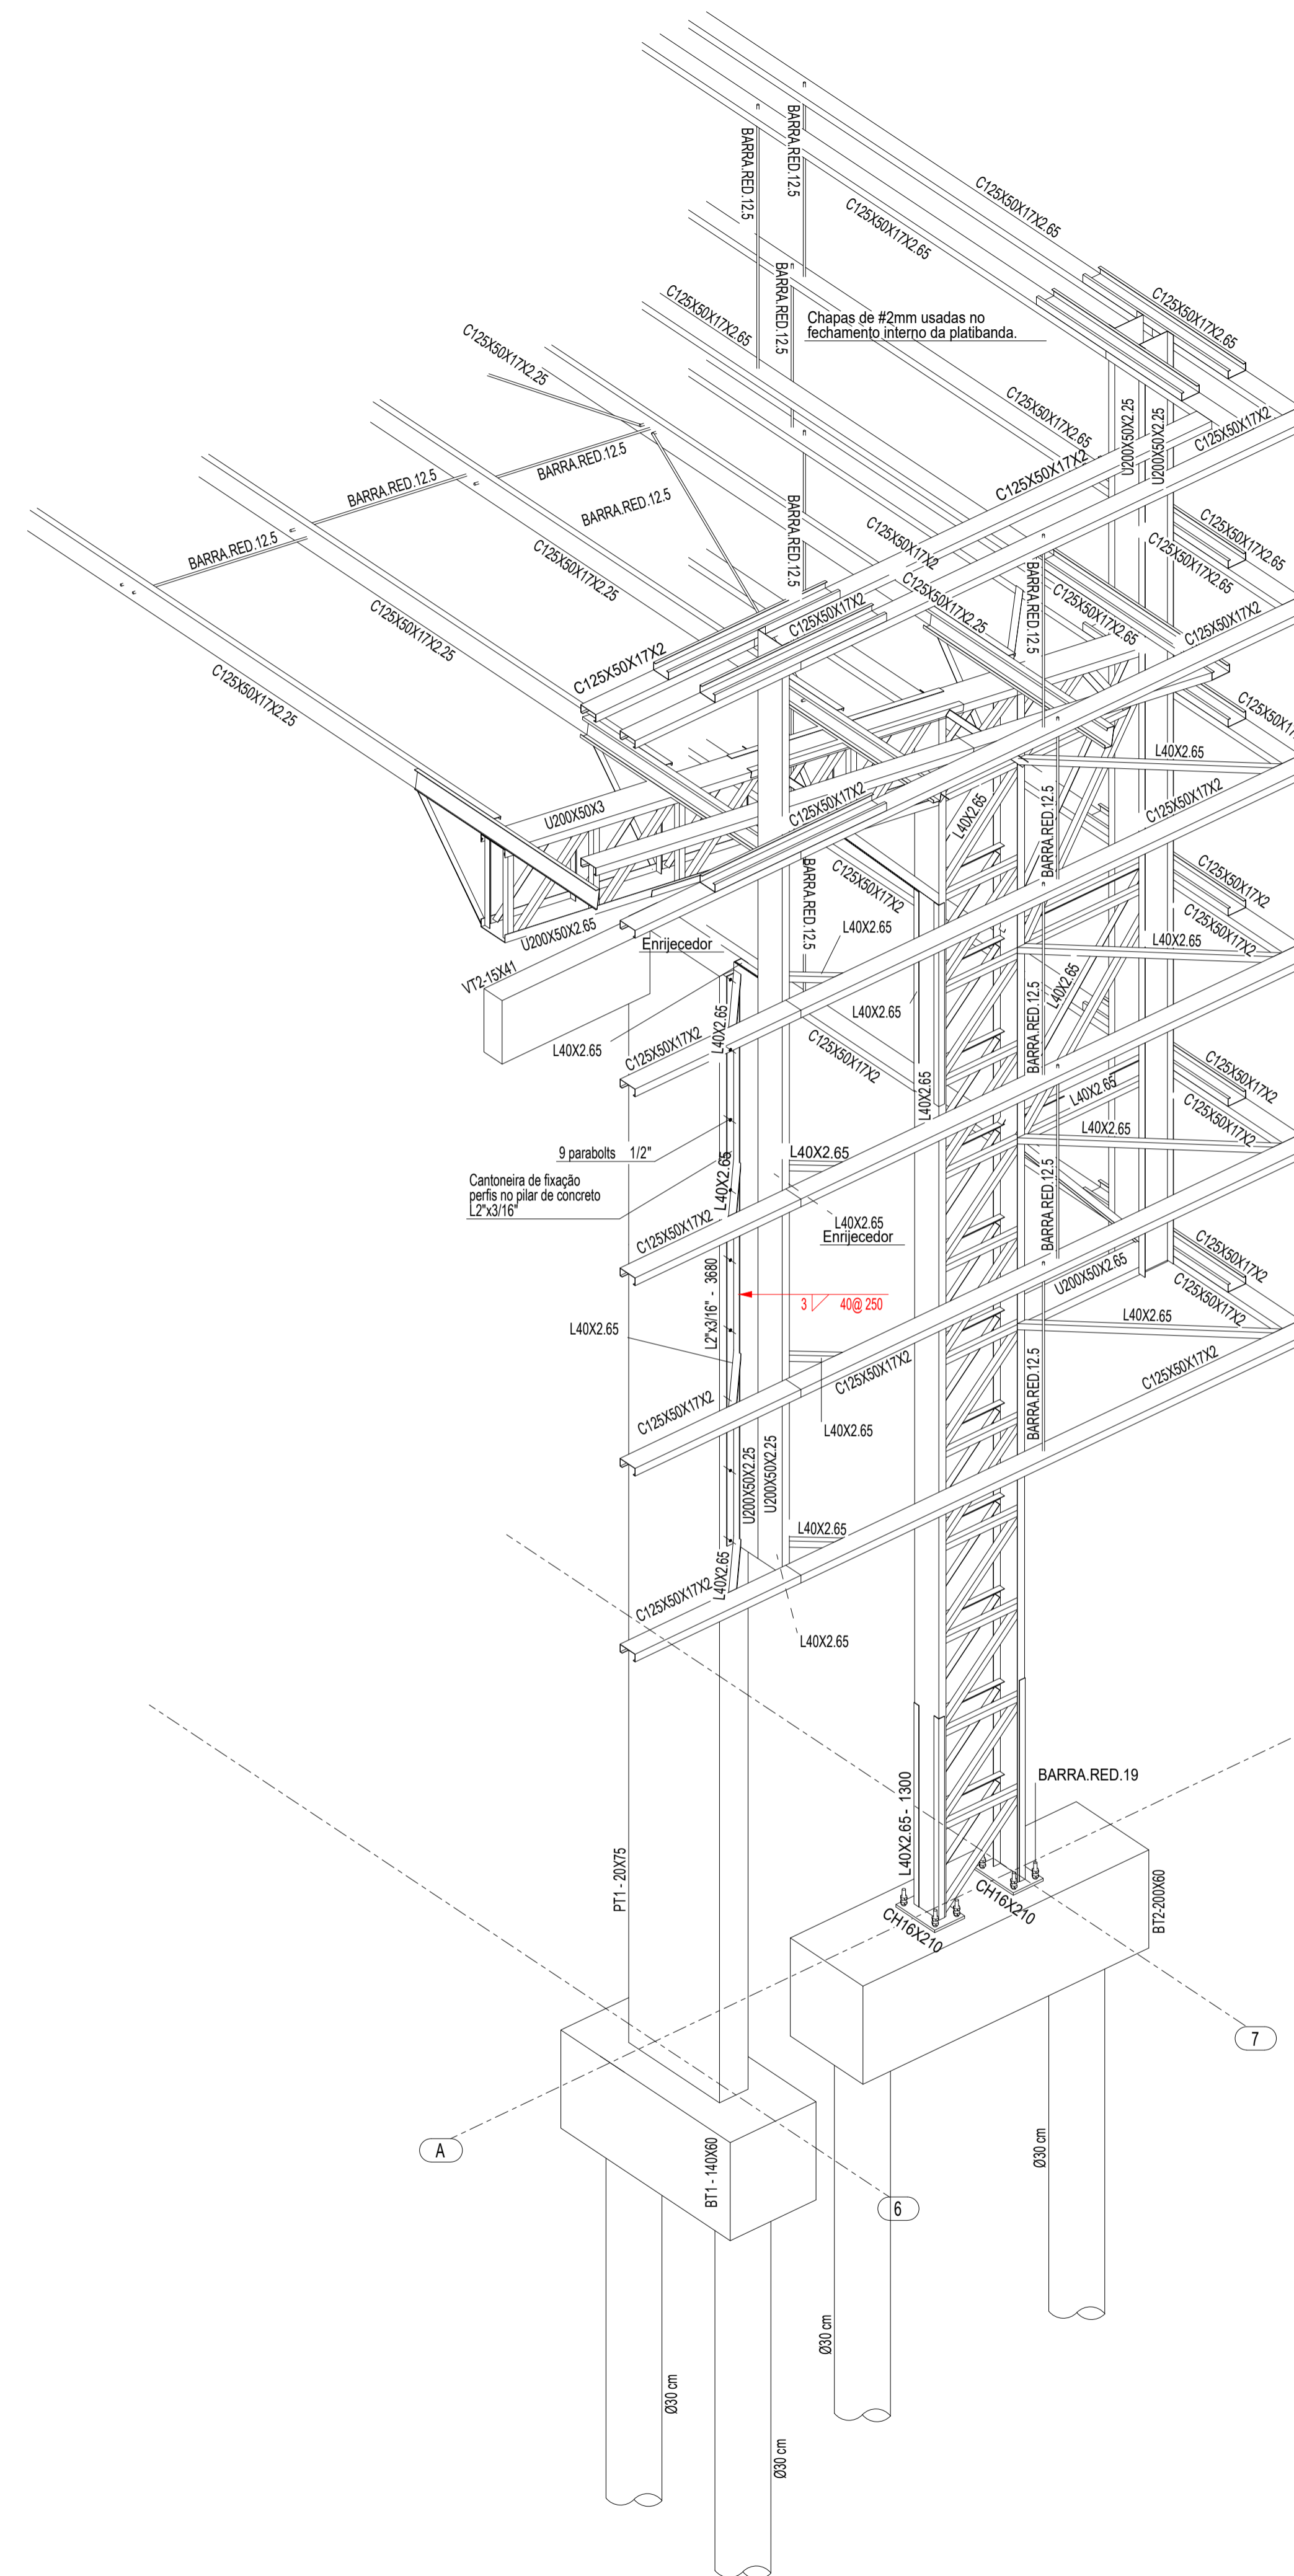

2 PERSPECTIVA DO EIXO 6A à 7A
ESCALA 1/25

PREFEITURA:	BOMBEIRO:
-------------	-----------

PROJETO DE ESTRUTURA METÁLICA	
OBRA:	CONSTRUÇÃO DE QUADRA POLIESPORTIVA COBERTA
LOCAL:	PRAÇA PRINCIPAL, RUA QUATRO, CENTRO, CONFORME PROJETO
CIDADE:	IPUEIRAS / TO
CONVÊNIO:	09032026-089495/2026

ÁREAS: ÁREA QUADRA COBERTA 777,51m²	PROPRIETÁRIO: CPF/CNPJ: 01.613.094/0001-37	PREFEITURA DE IPUEIRAS - TO CNPJ: 01.613.094/0001-37
	AUTOR DO PROJETO CREA: 320356/D-TO	ENG. CIVIL DANILO RODRIGUES ANDRADE CREA: 320356/D-TO
RESPONSÁVEL TÉCNICO CREA:	ENG. CIVIL CREA:	

ESCALA: INDICADA	DATA: Junho - 2026	DATA ATUALIZADA: -	OBS: -
---------------------	-----------------------	-----------------------	-----------

CONTEÚDO: - DETALHES 3D - EIXO 7C à 7D - DETALHES 3D - EIXO 6A à 7A - LEGENDAS	FRANCHA: 05/06
---	--------------------------