


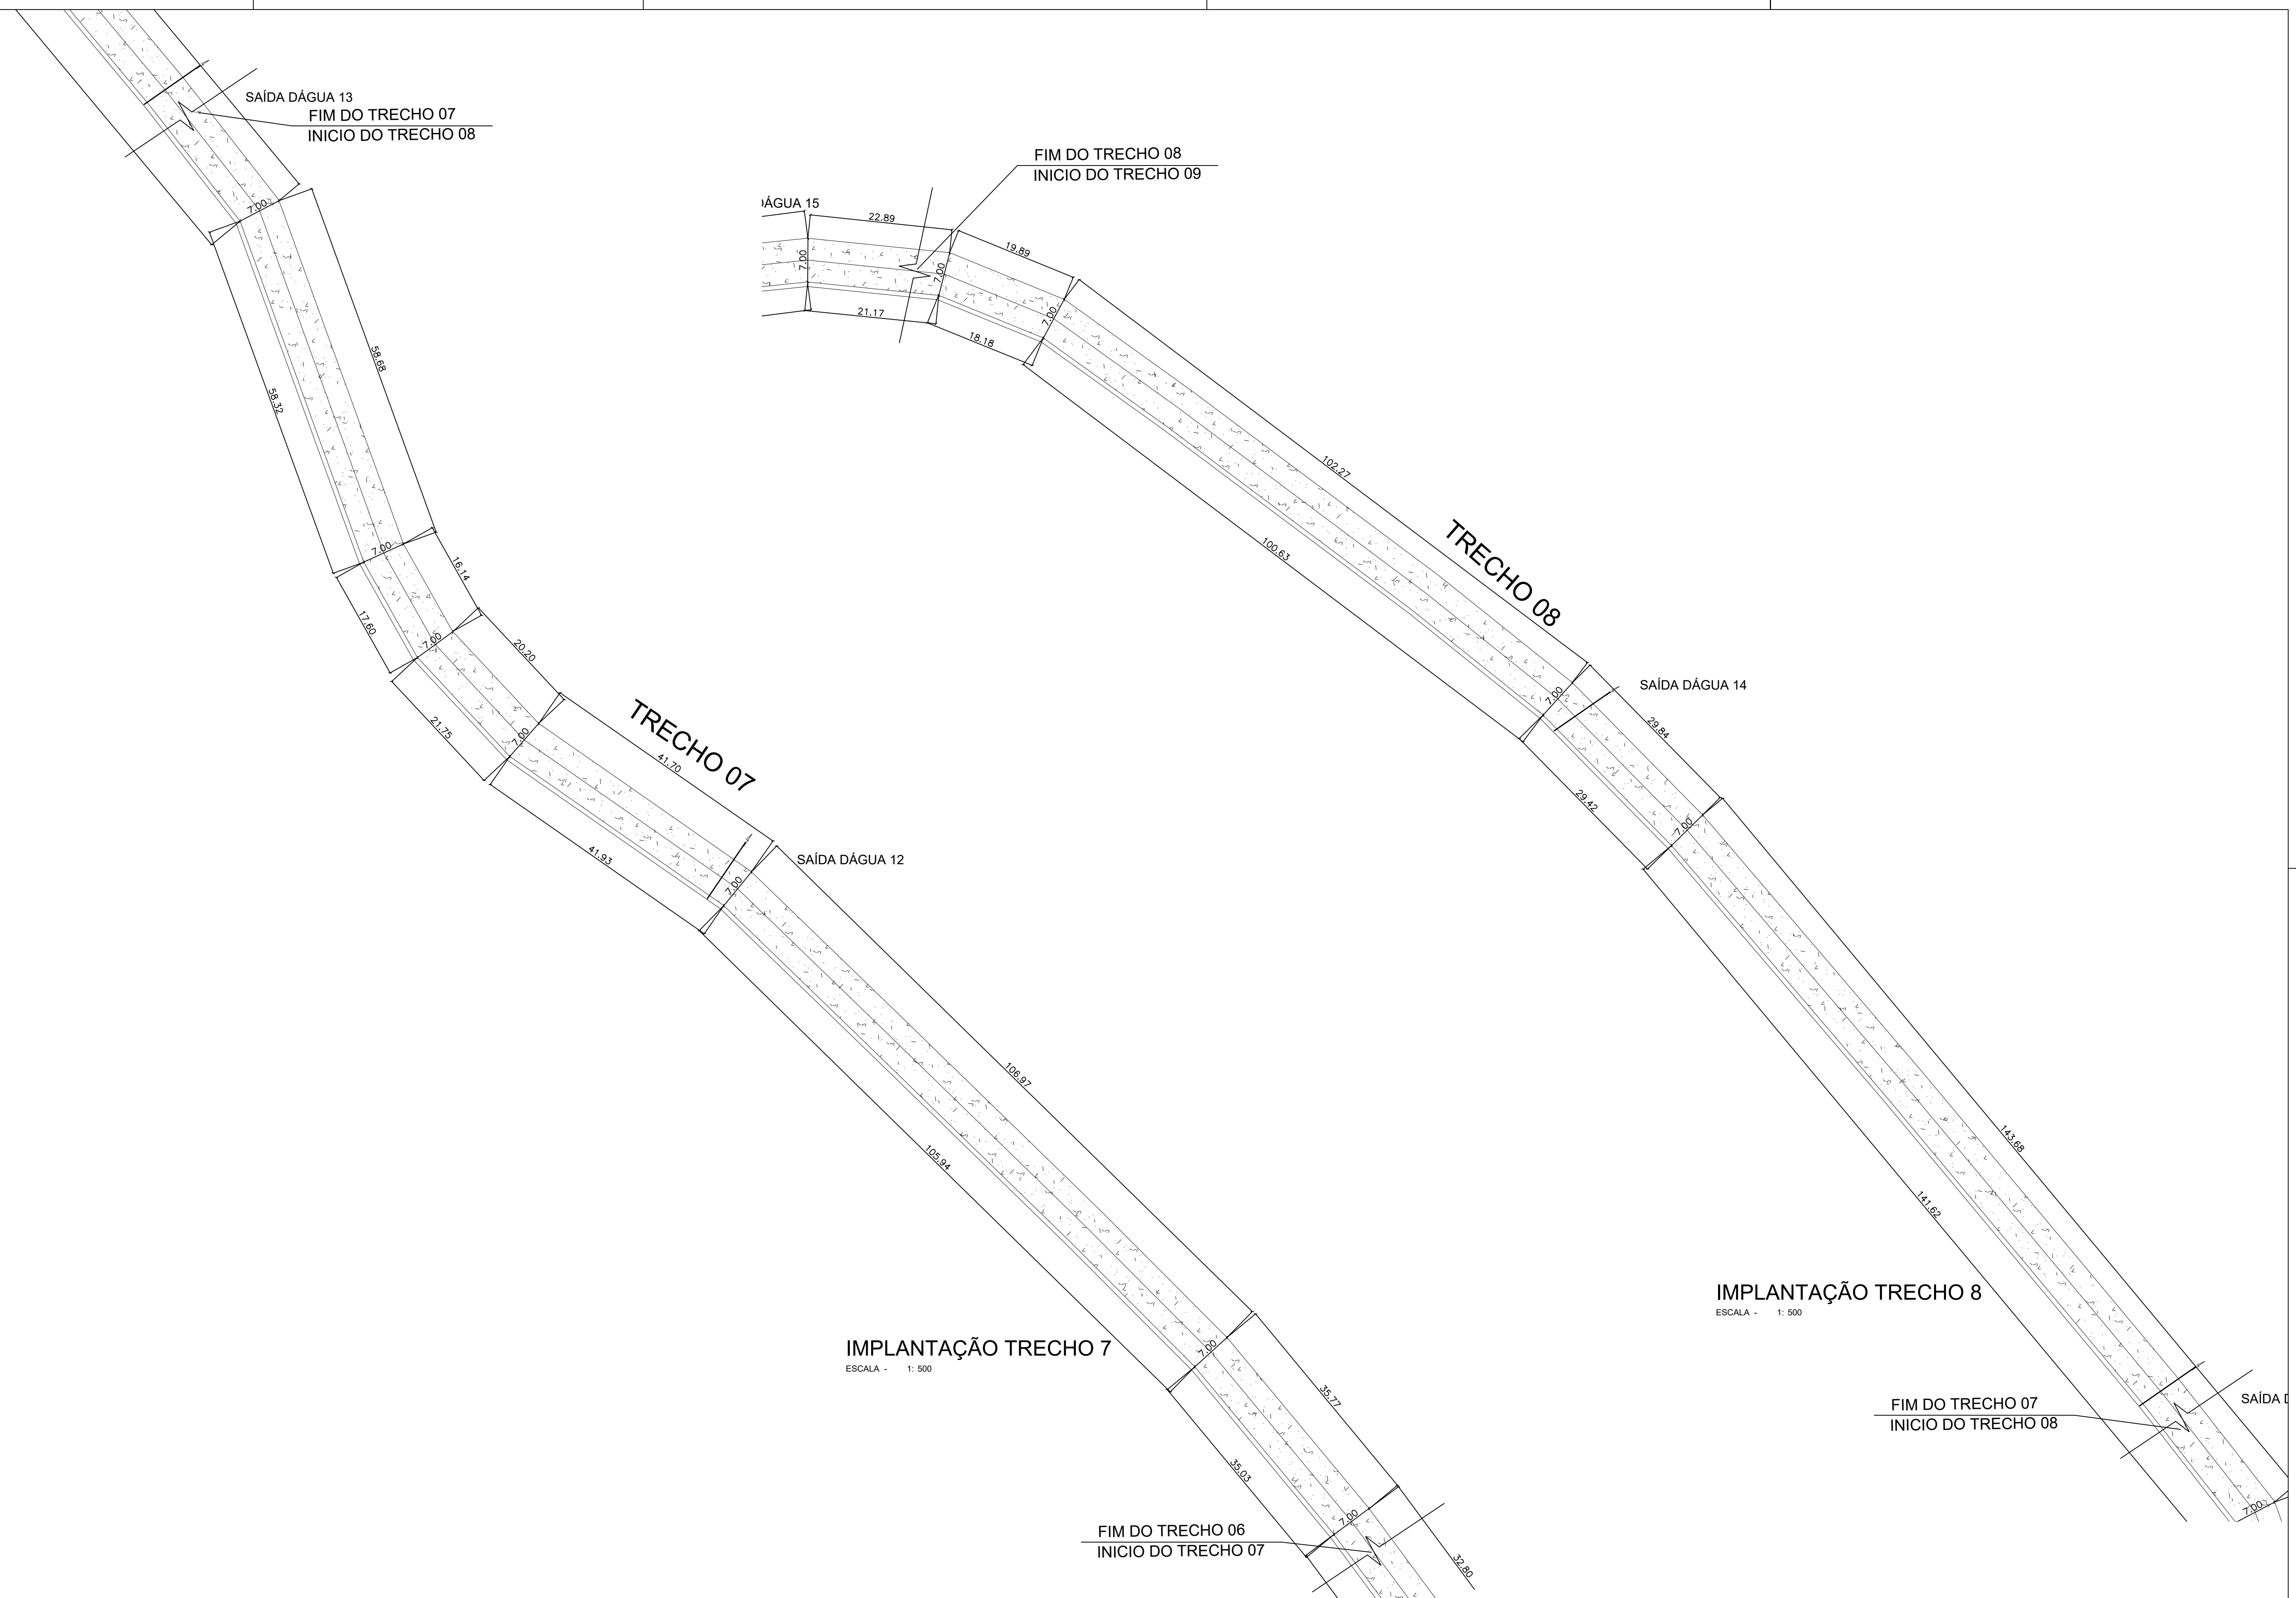

NOTAS:

TRECHO A SER PAVIMENTADO

[illegible]

PROJETO:	PAVIMENTAÇÃO EM TST EM ESTRADA DE SÃO FELIX DE MINAS	RESP. TEC.:
OBRA:	INICIO - 18°34'53.13"S 41°29'18.10"W FIM 18°32'05.35"S 41°25'10.60"W ESTRADA SÃO FELIX DE MINAS / SÃO JOSE DO DIVINO SÃO FELIX DE MINAS / MG	RESP. LEGAL:

	_____ LUIZ PAULO DE CARVALHO LOPES CREA-MG: 133.888/D
	_____ PREFEITURA MUNICIPAL DE SÃO FELIX DE MINAS MARCOS ALEXANDRE GONÇALVES SORDINE

IDENTIFIC.	PAVIMENTAÇÃO EM TST EM ESTRADA DE SÃO FELIX DE MINAS
CONTEÚDO	IMPLANTAÇÃO

FOLHA	05/08	DOCUMENTO EMITIDO PARA:
DATA	14/11/2025	
COD.		
PROJ.	0001	

☐ APROVAÇÃO LEGAL
☐ PROJ. COMPLEMENTARES
☐ ORÇAMENTOS
☐ LICITAÇÃO
☐ EXECUÇÃO