


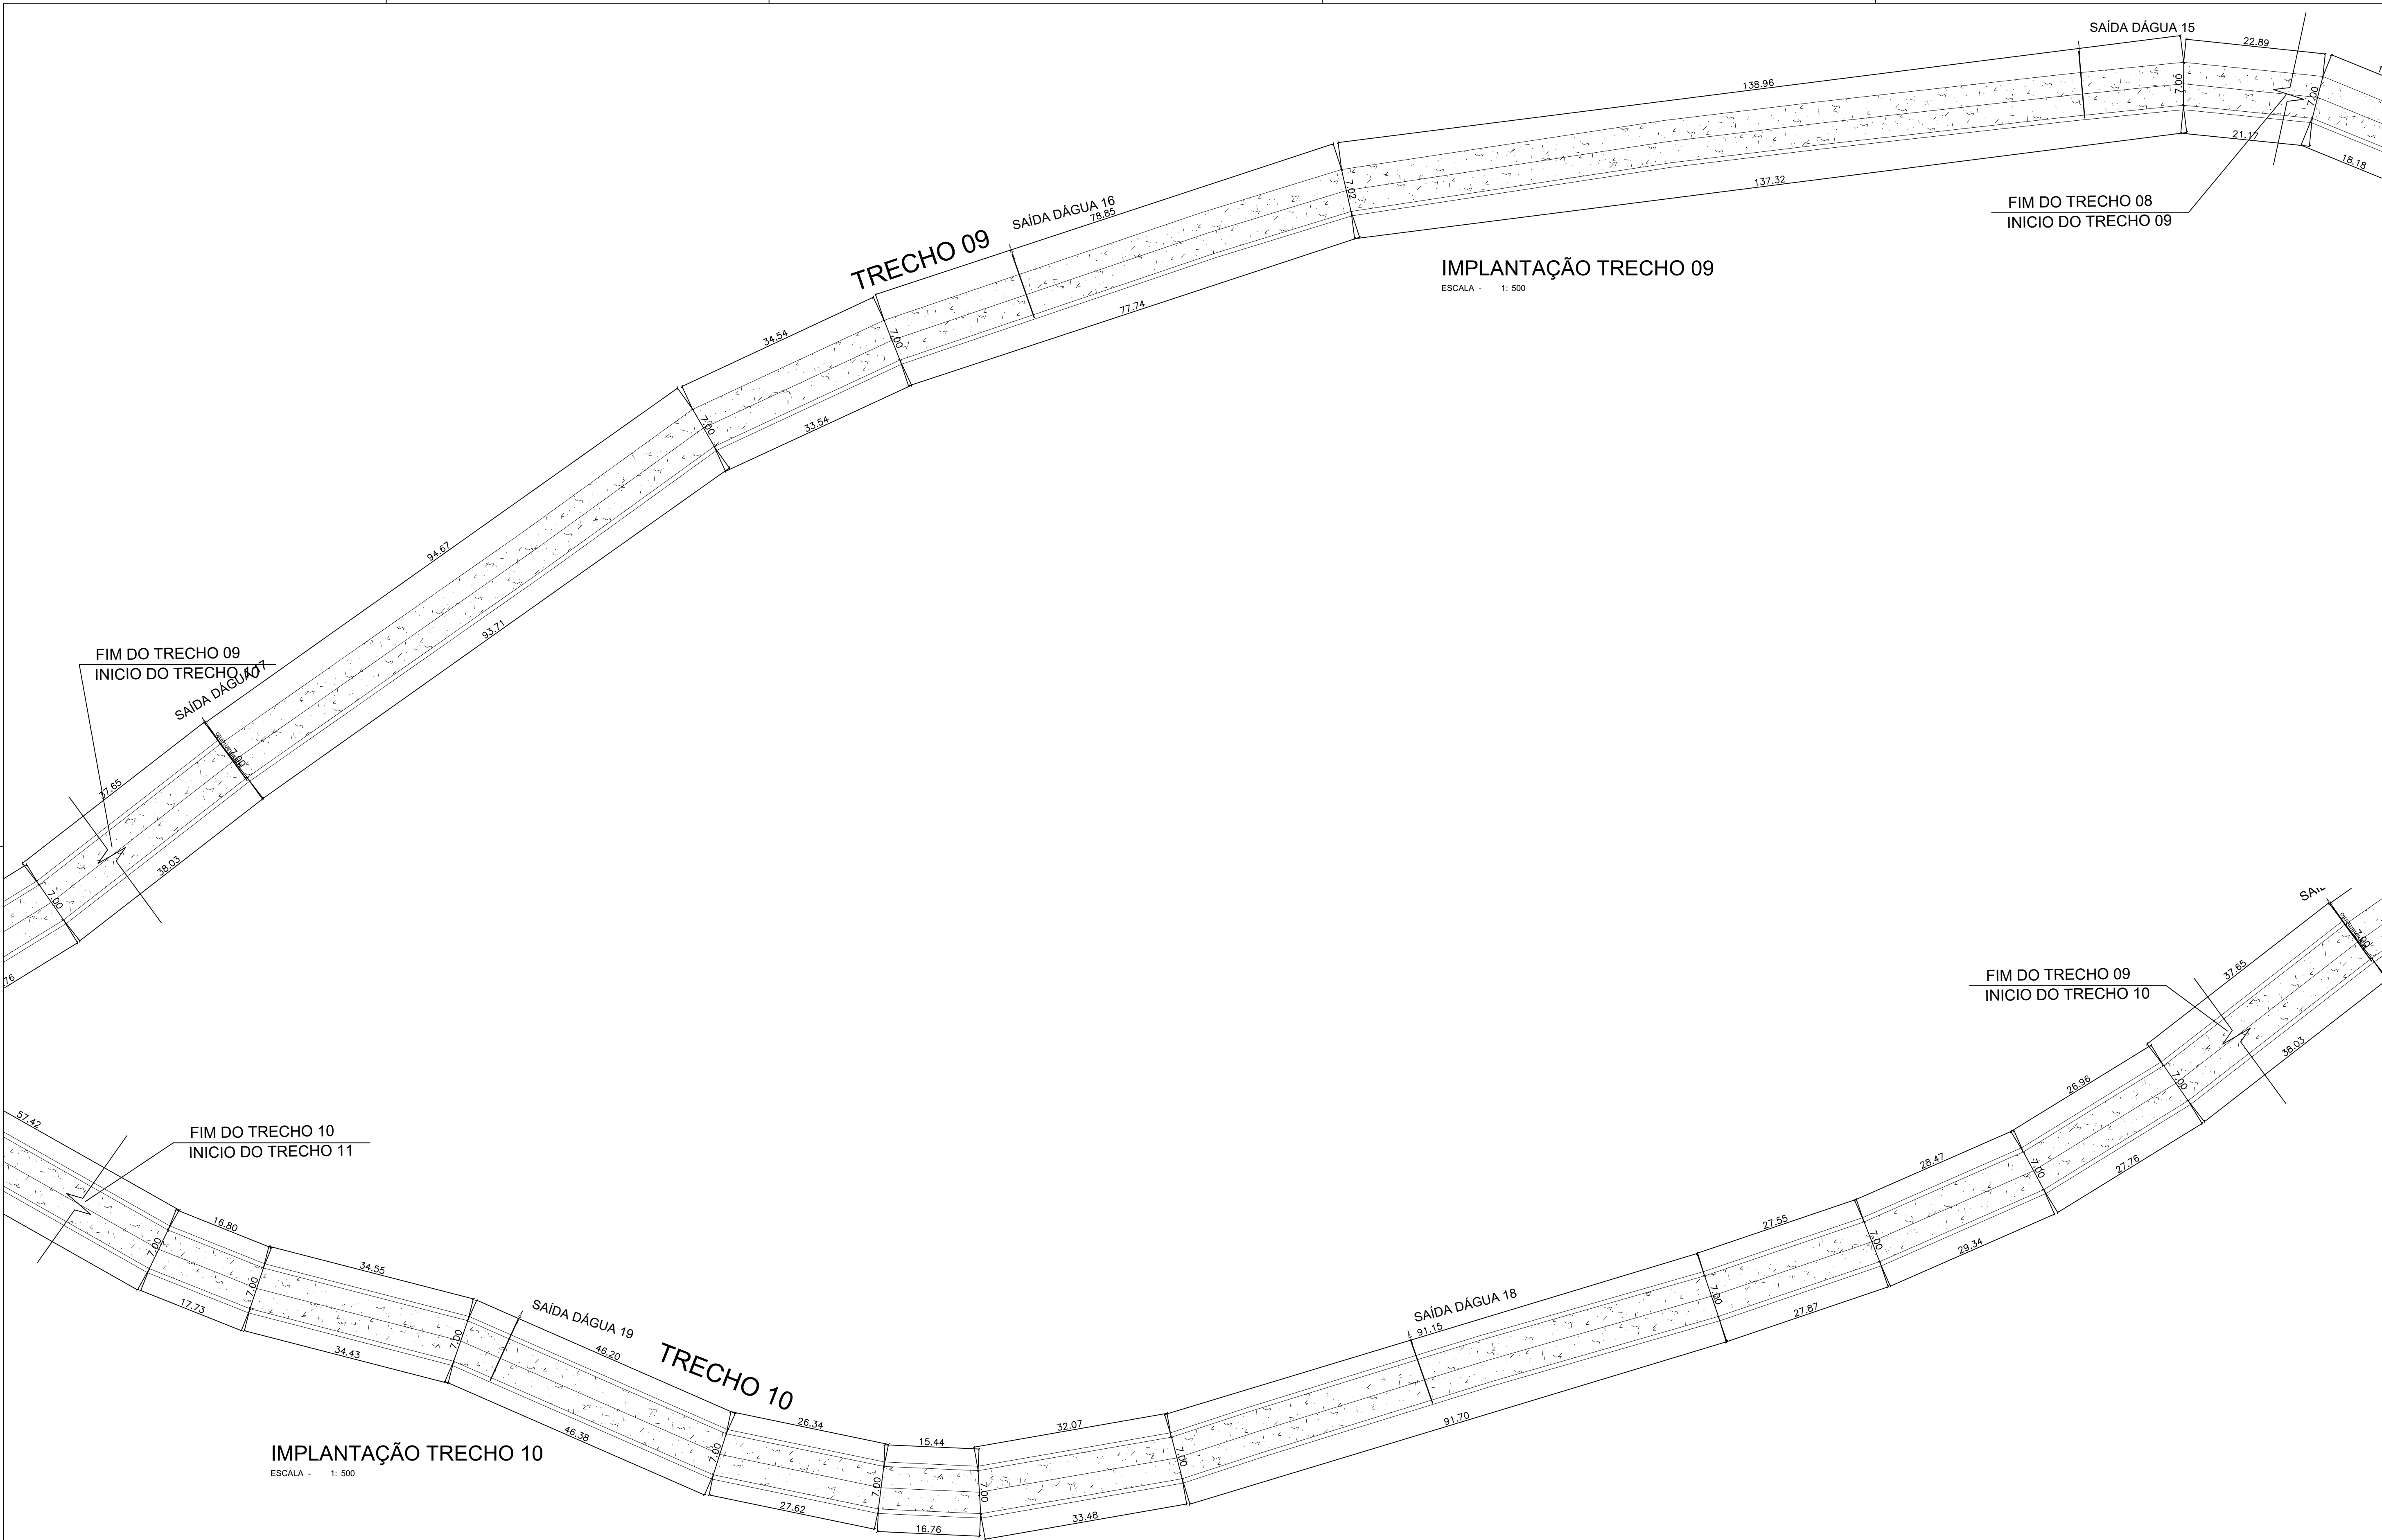

NOTAS:			Nº		DATA:	DESCRIÇÃO:	PROJETO:	PAVIMENTAÇÃO EM TST EM ESTRADA DE SÃO FELIX DE MINAS		RESP. TEC:	LUIZ PAULO DE CARVALHO LOPES CREA-NG: 133.888/D		IDENTIFIC.	PAVIMENTAÇÃO EM TST EM ESTRADA DE SÃO FELIX DE MINAS		PÁGINA		DOCUMENTO EMITIDO PARA:							
TRECHO A SER PAVIMENTADO			01	04/06/2025	EMIÇÃO INICIAL DO PROJETO											06/08	14/11/2025								