


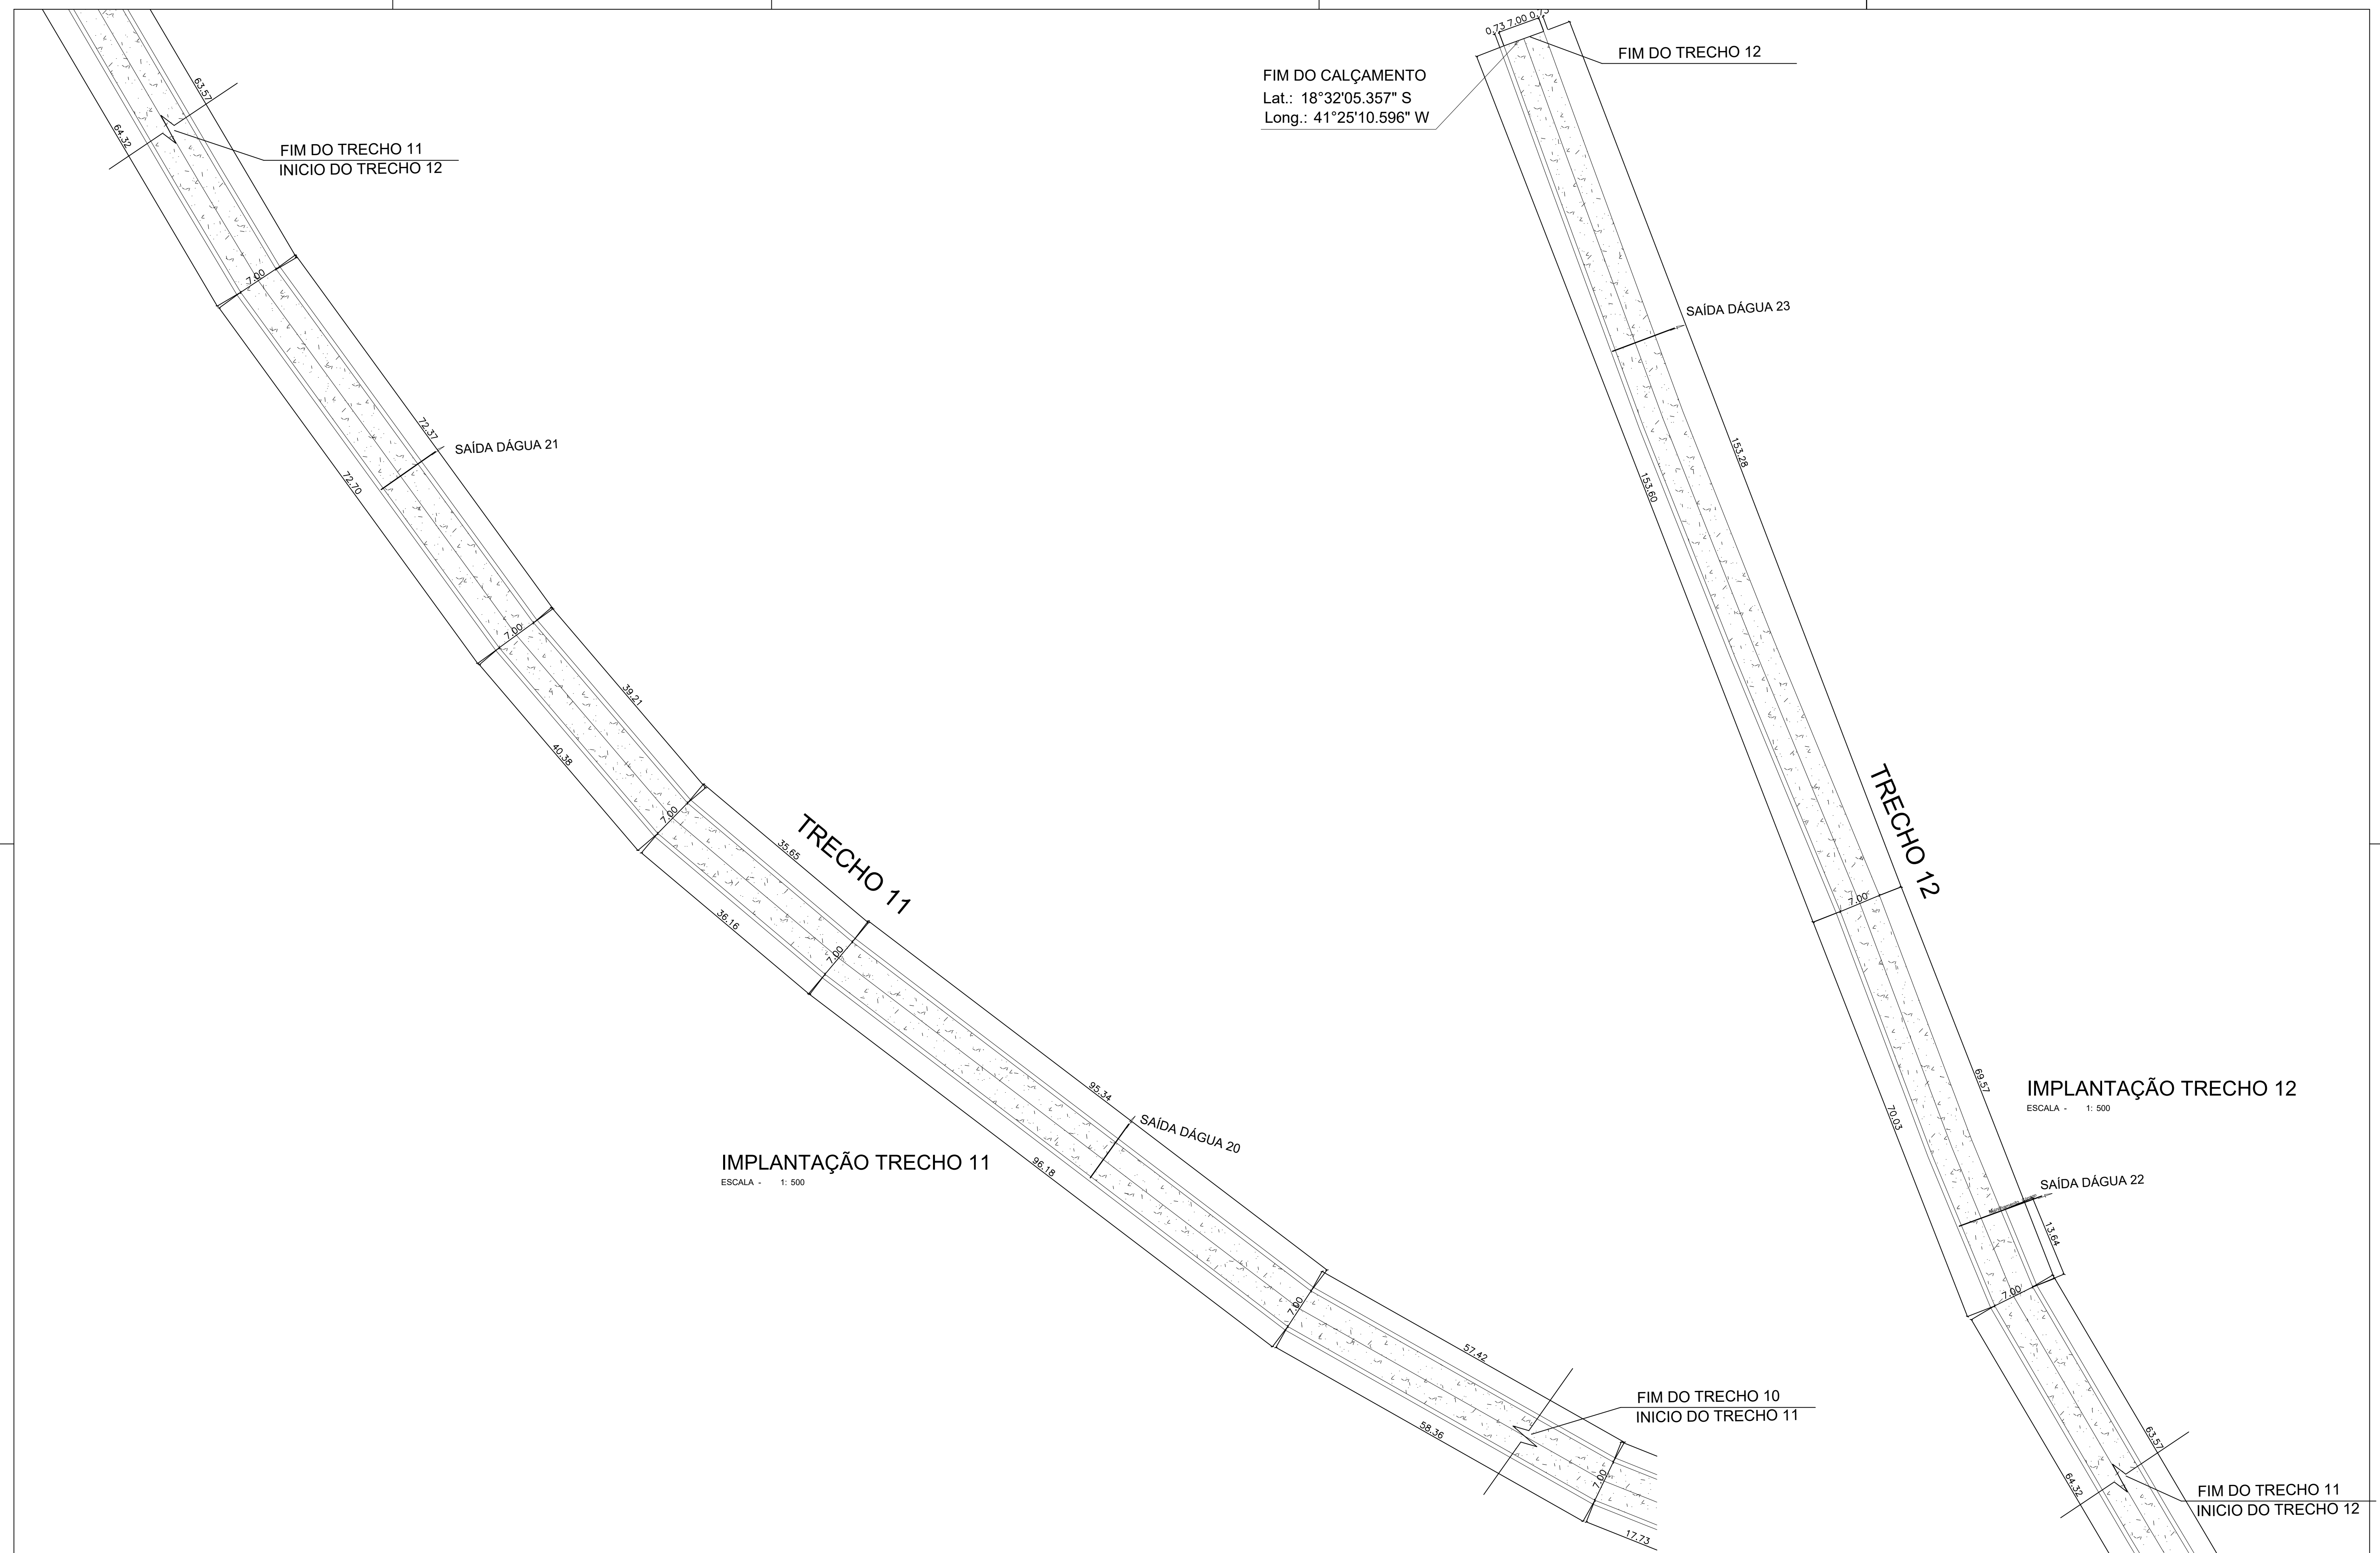

NOTAS:

TRECHO A SER PAVIMENTADO

[illegible]