
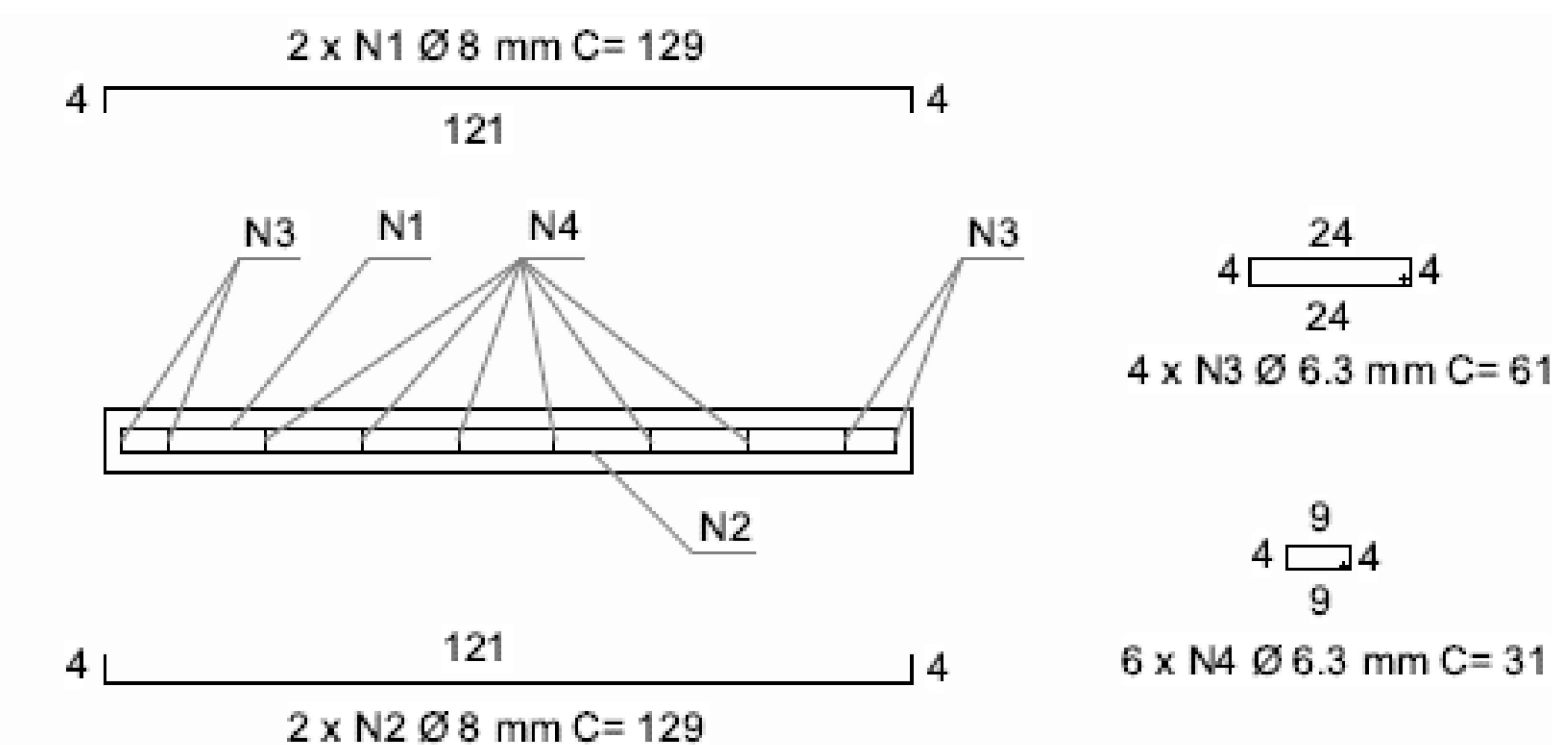
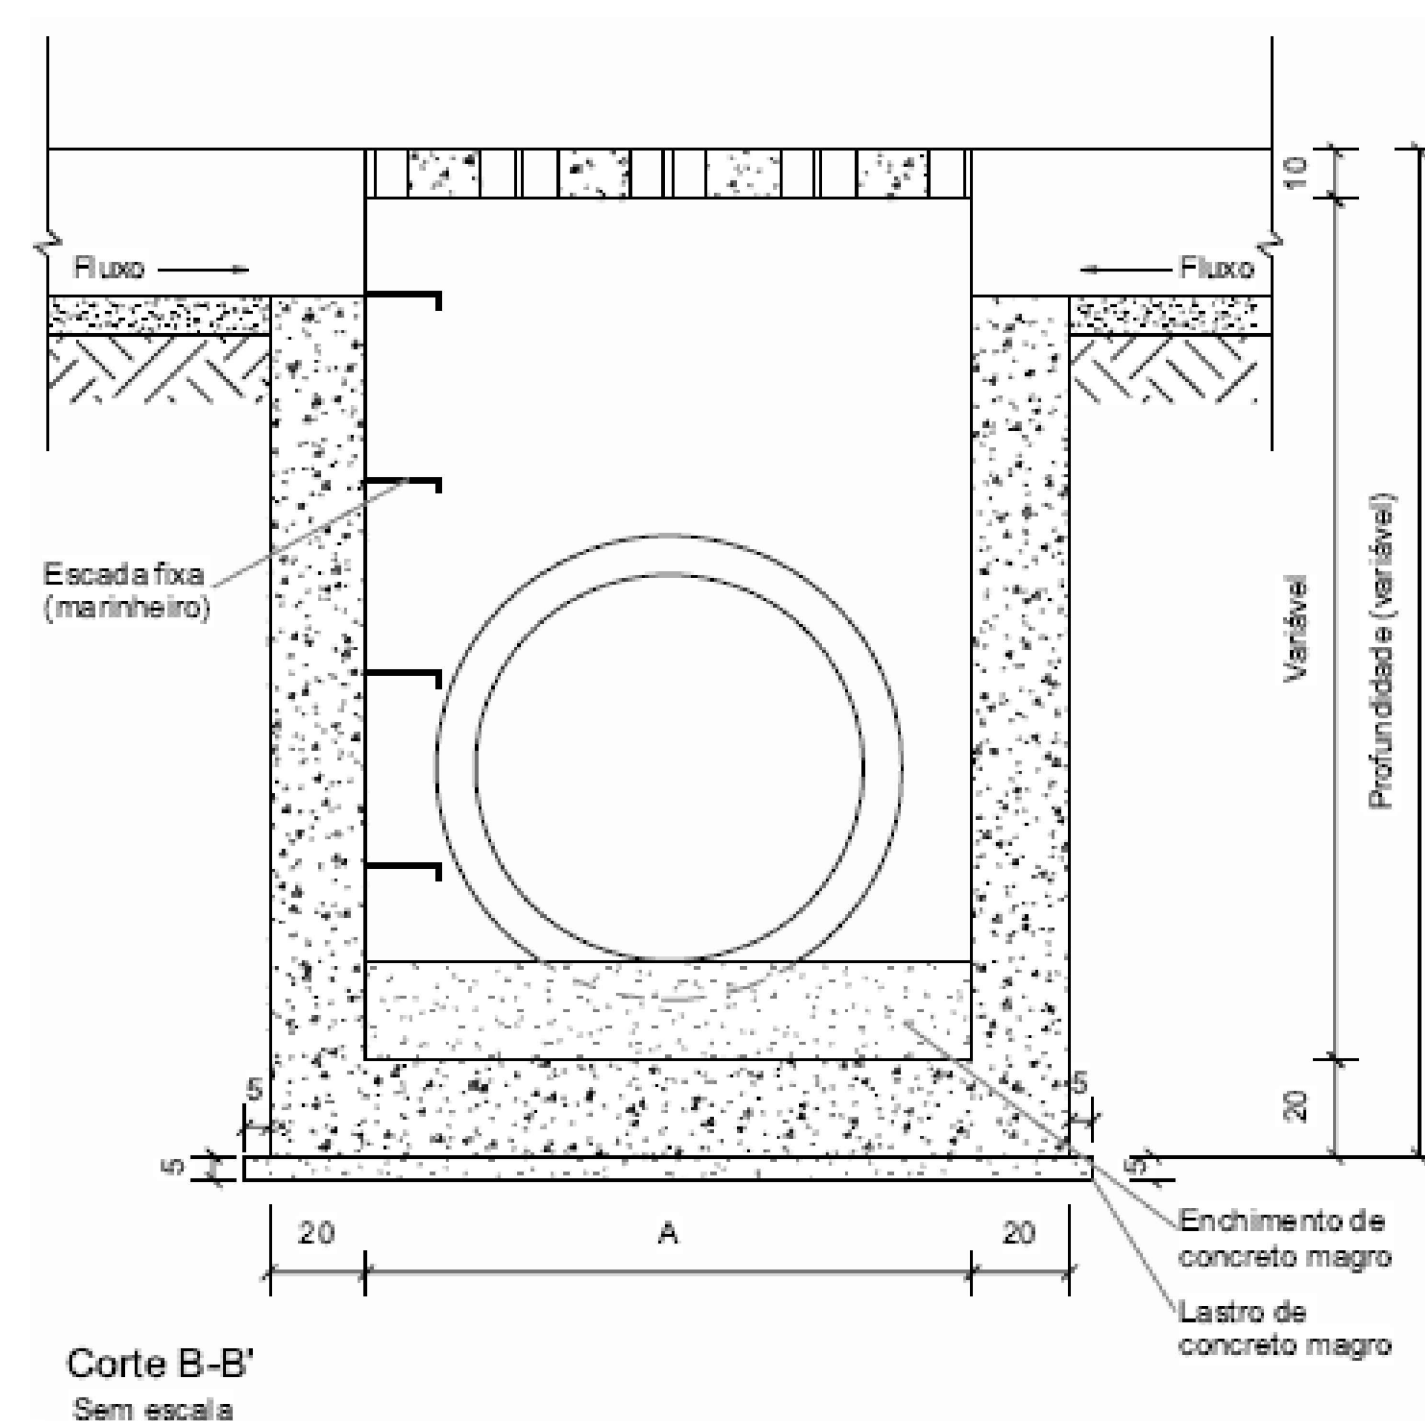
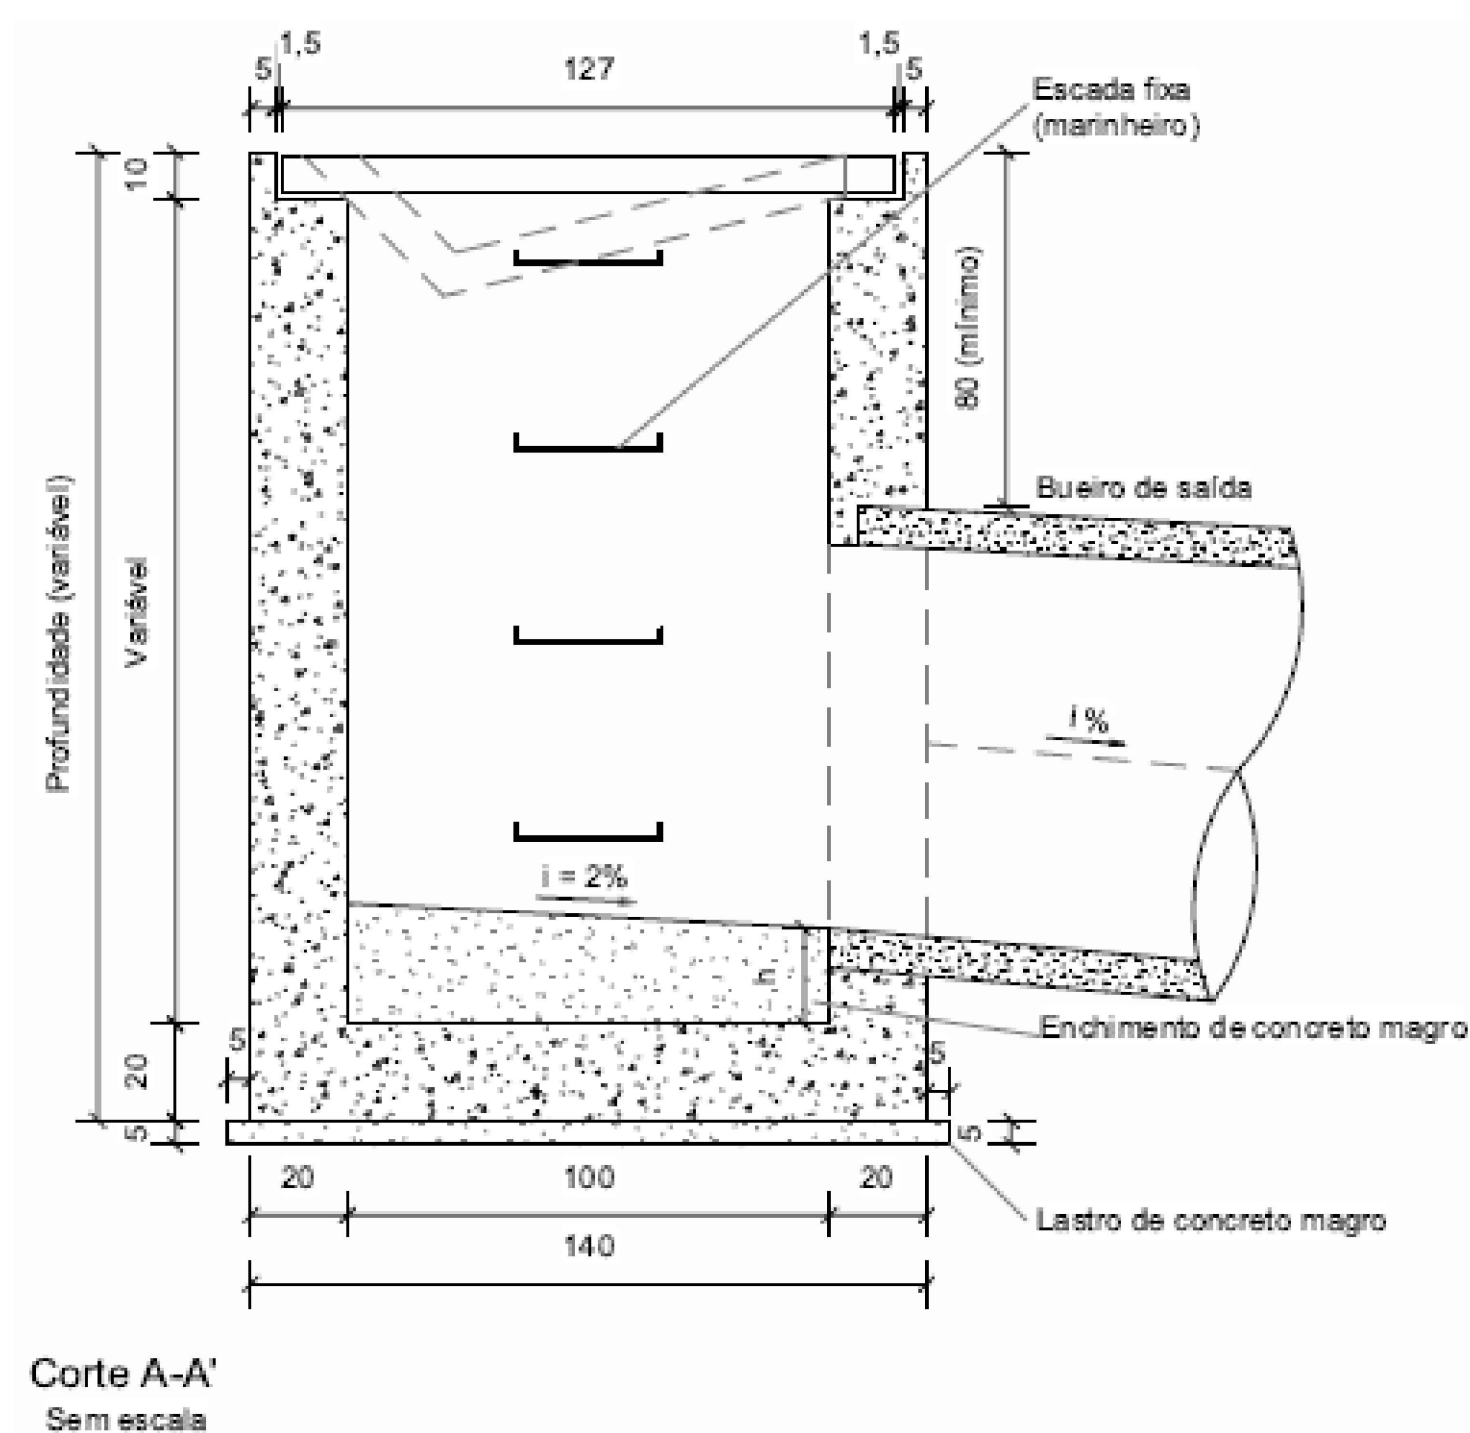


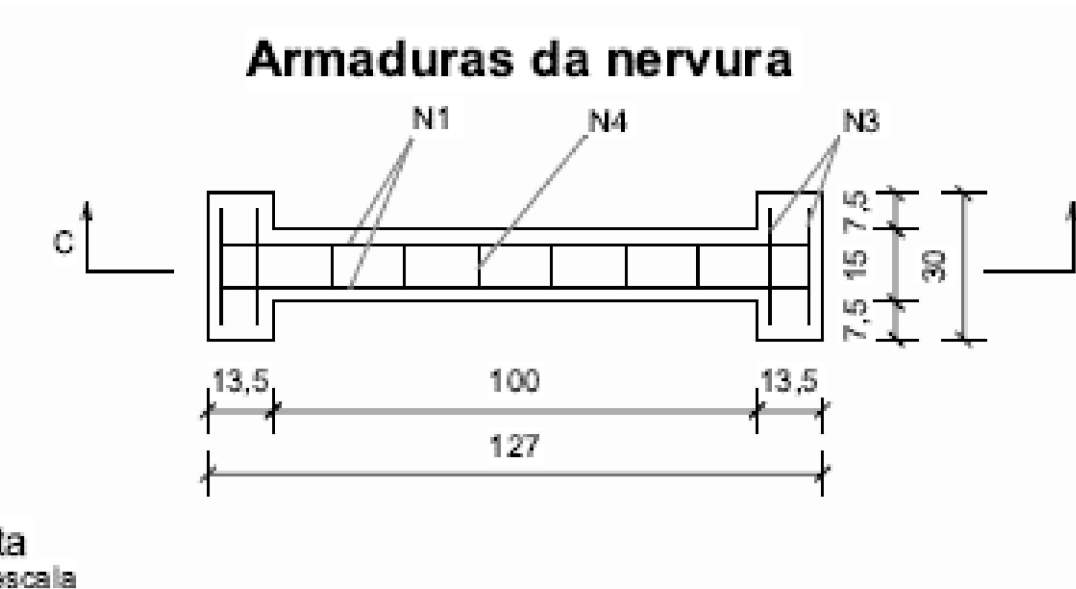

Corte C-C'
Sem escala

Planta
Sem escala

Consumos médios da caixa coletora³									
Dispositivo	Profundidade (cm)	A (cm)	Diâmetro do bueiro de saída (cm)	h (cm)	Escavação (m³/und)	Concreto magro (m³/und)	Fôrma (m²/und)	Aço CA-50 (kg/und)	Concreto fck ≥ 20 MPa (m³/und)
CCS 200-60 A	200	125	60	10	14,8200	0,2688	19,9304	112,1610	2,2760
CCS 200-80 A		125	80		14,8200	0,2688	19,7984	112,1610	2,2320

NOTAS:

[illegible]