

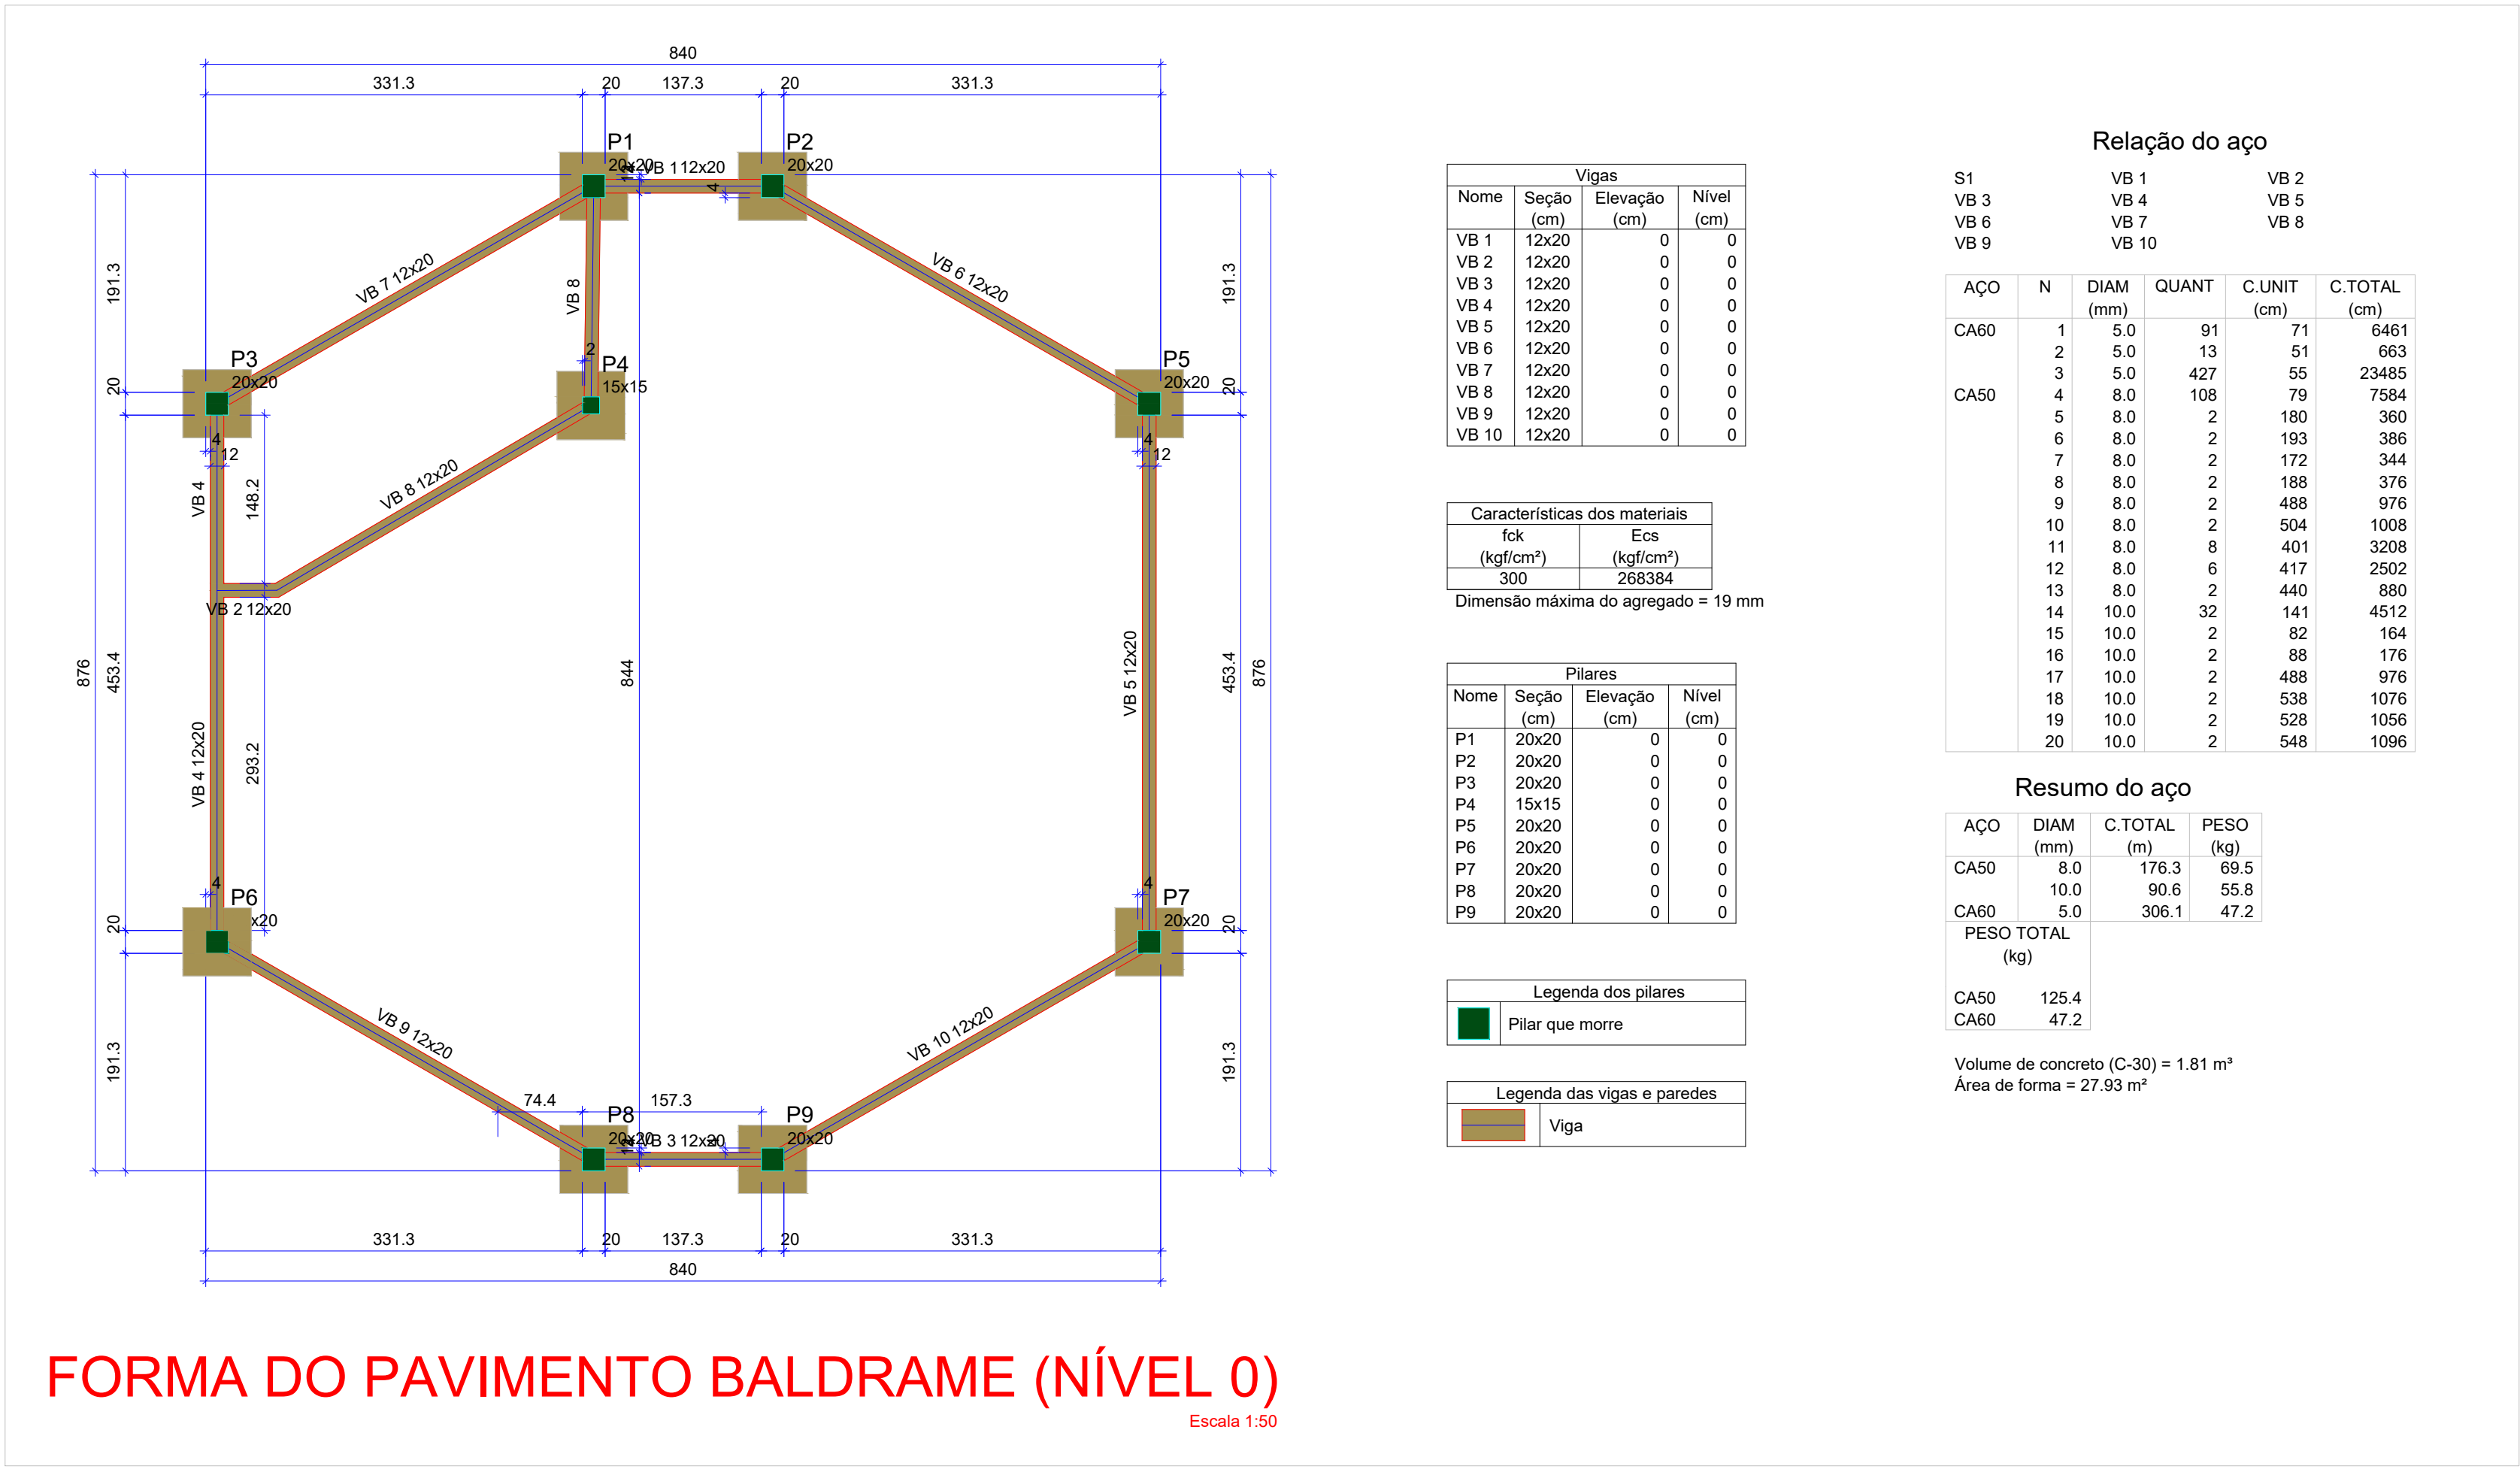


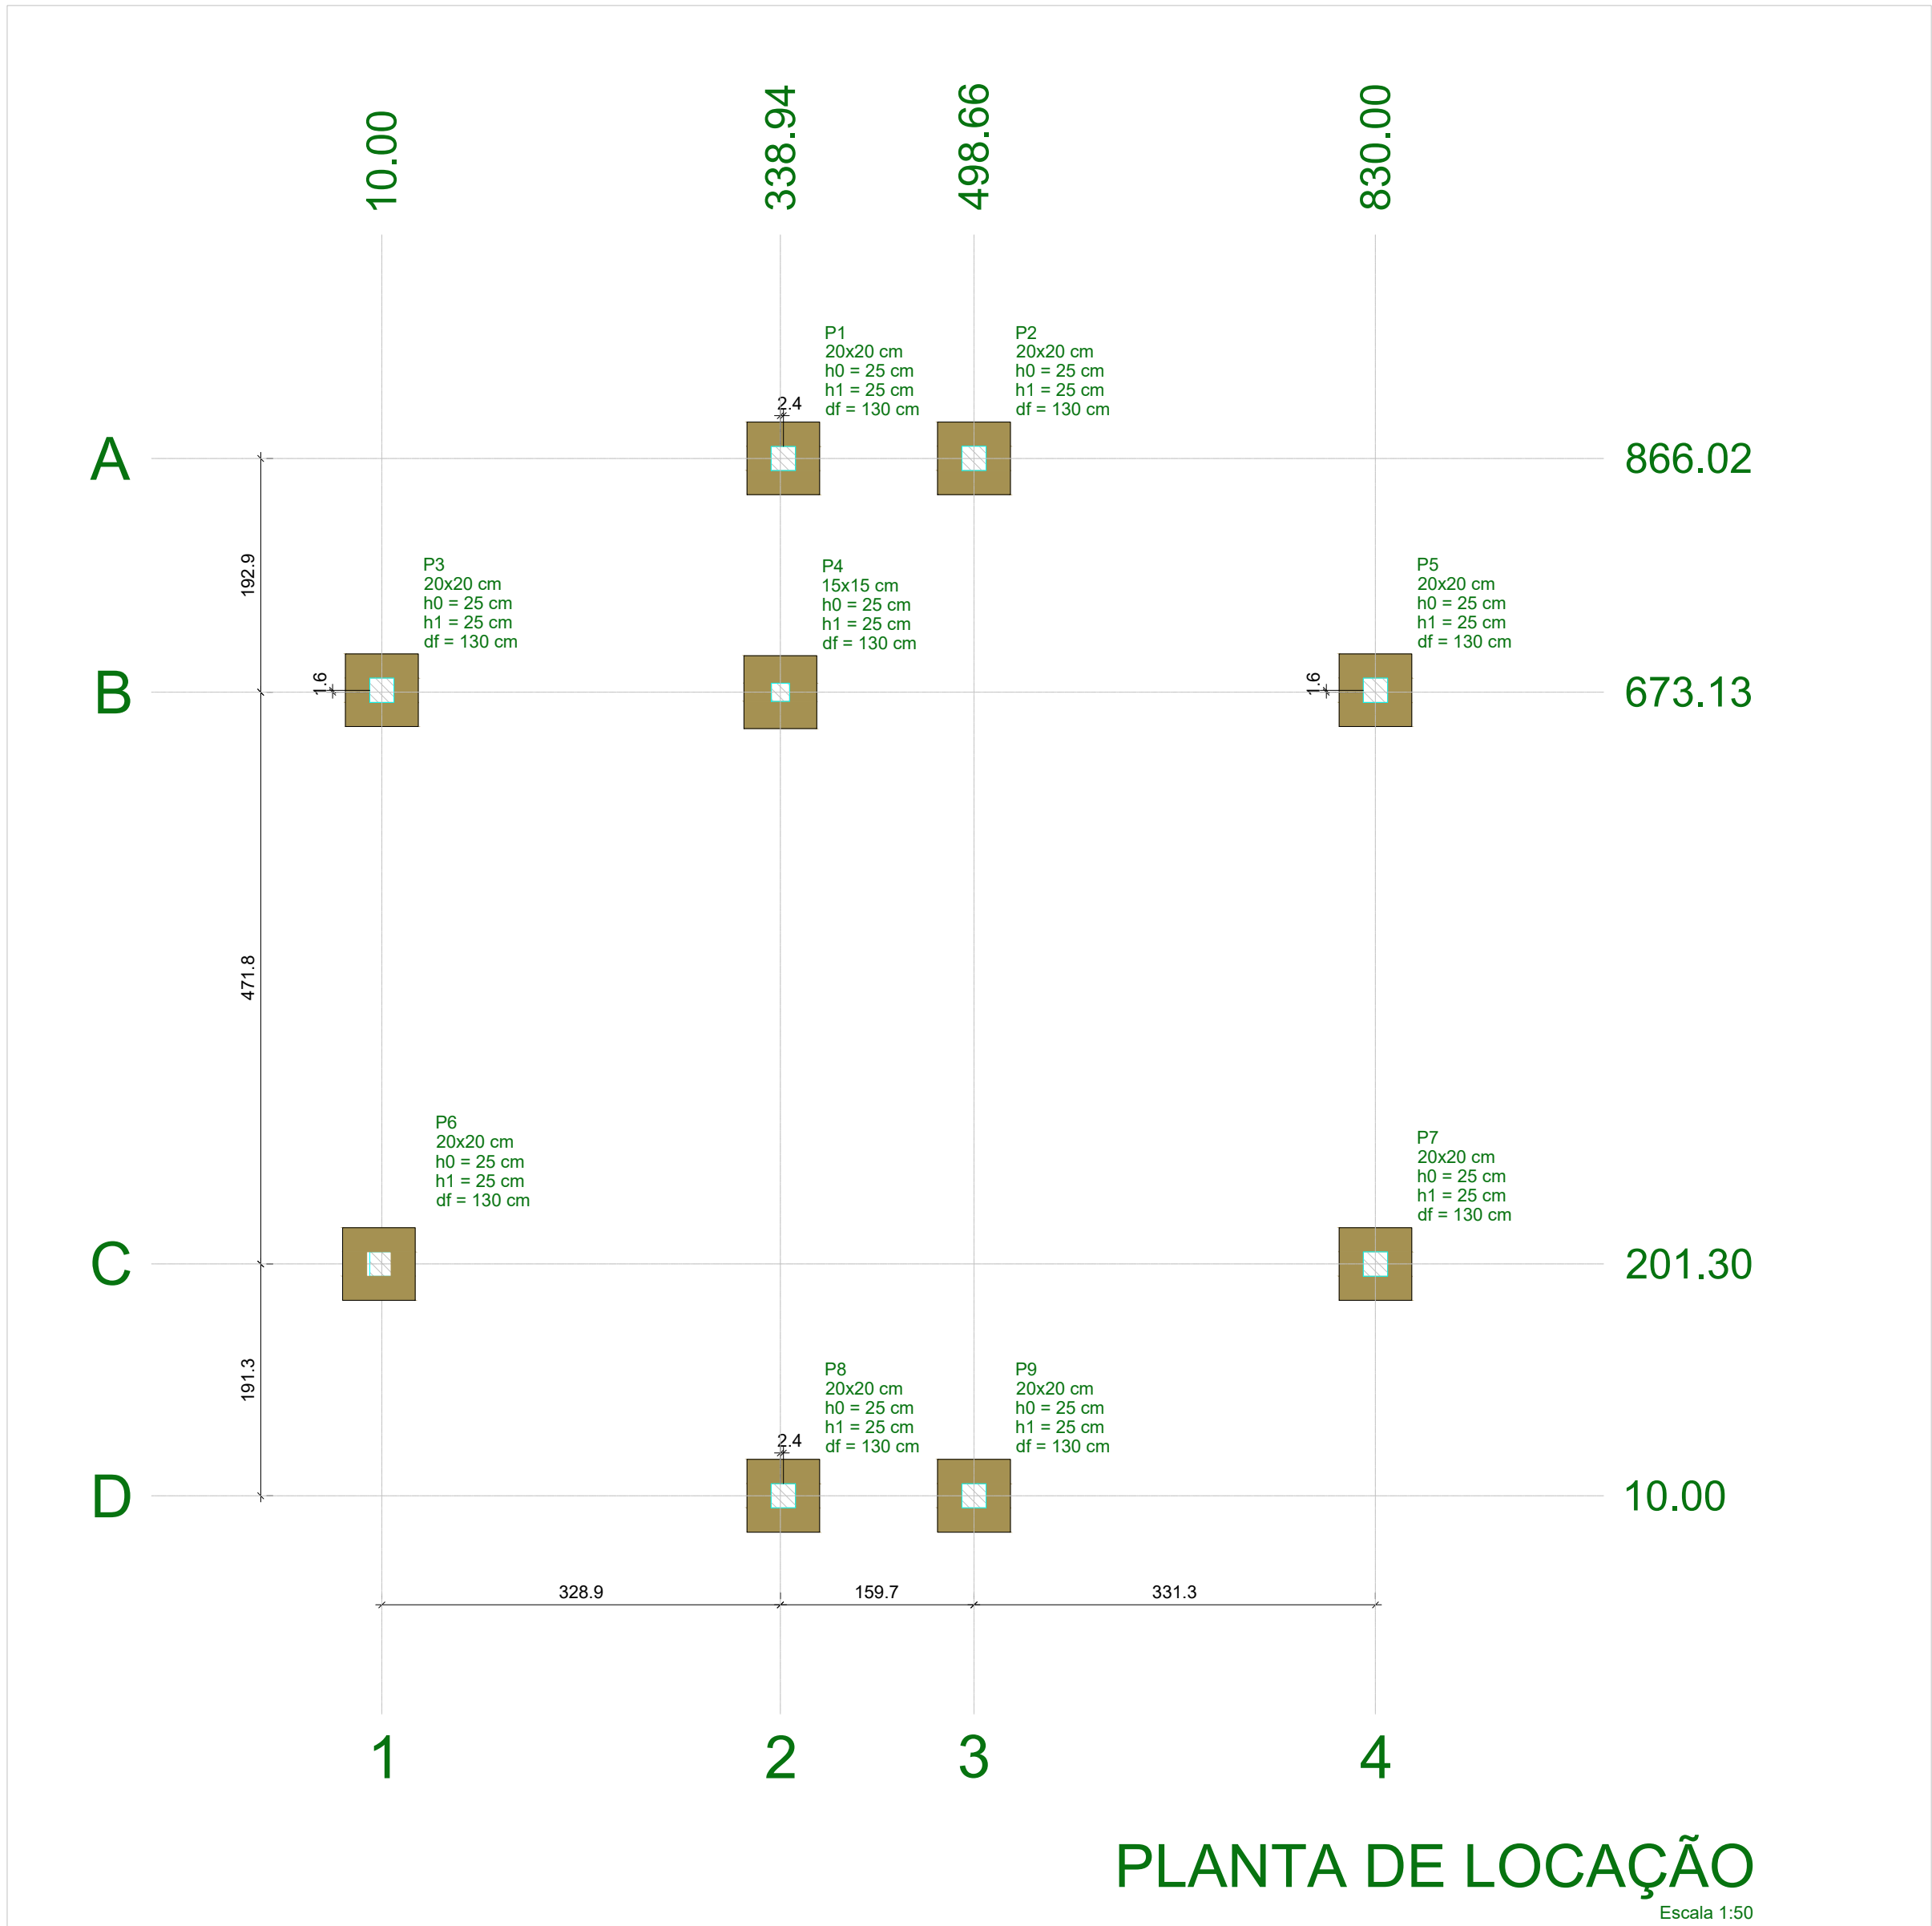


Nome	Seção (cm)	X (cm)	Y (cm)	Carga Máx. (tf)	Carga Min. (tf)	Pilar						Fundação				Lado B	Lado L	Lado I	Lado H	Lado F	Lado J	Lado K	Lado M	Lado N	Lado O	Lado P	Lado Q	Lado R	Lado S	Lado T	Lado U	Lado V	Lado W	Lado X	Lado Y	Lado Z	Lado AA	Lado AB	Lado AC	Lado AD	Lado AE	Lado AF	Lado AG	Lado AH	Lado AI	Lado AJ	Lado AK	Lado AL	Lado AM	Lado AN	Lado AO	Lado AP	Lado AQ	Lado AR	Lado AS	Lado AT	Lado AU	
------	------------	--------	--------	-----------------	-----------------	-------	--	--	--	--	--	----------	--	--	--	--------	--------	---------	---------	


2D: TELHADO 1

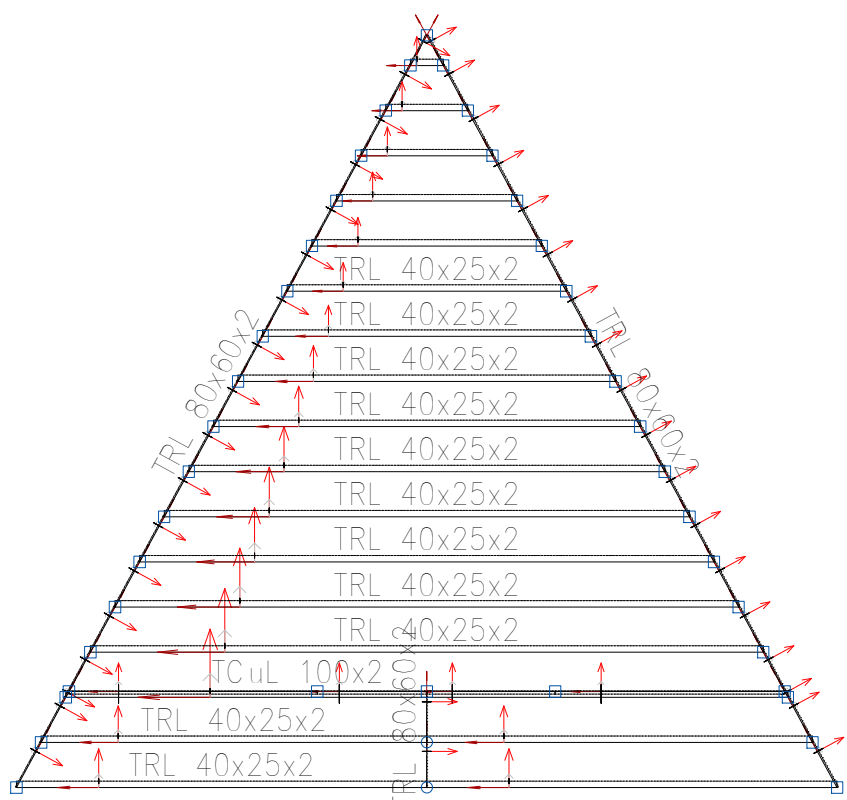


2D: TELHADO 2

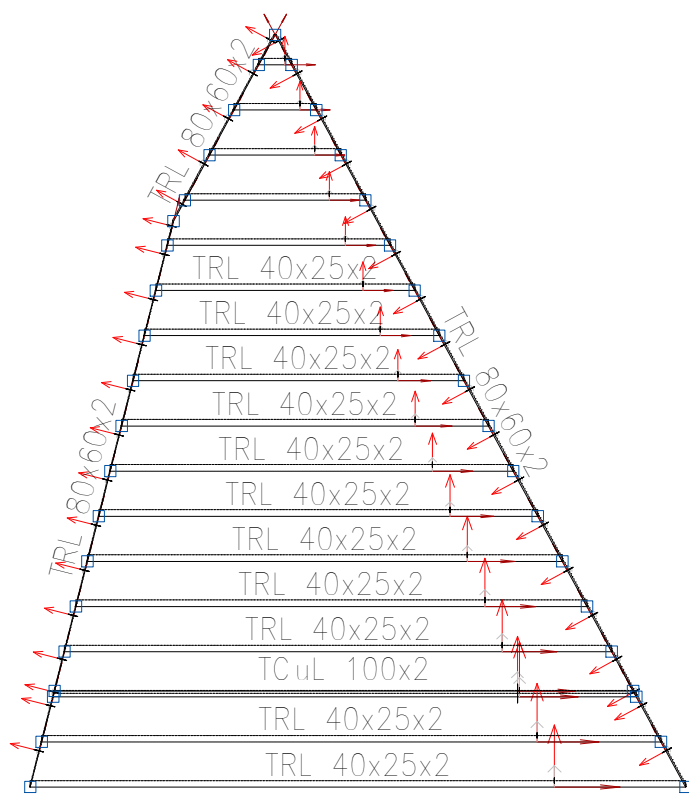


2D: TELHADO 1

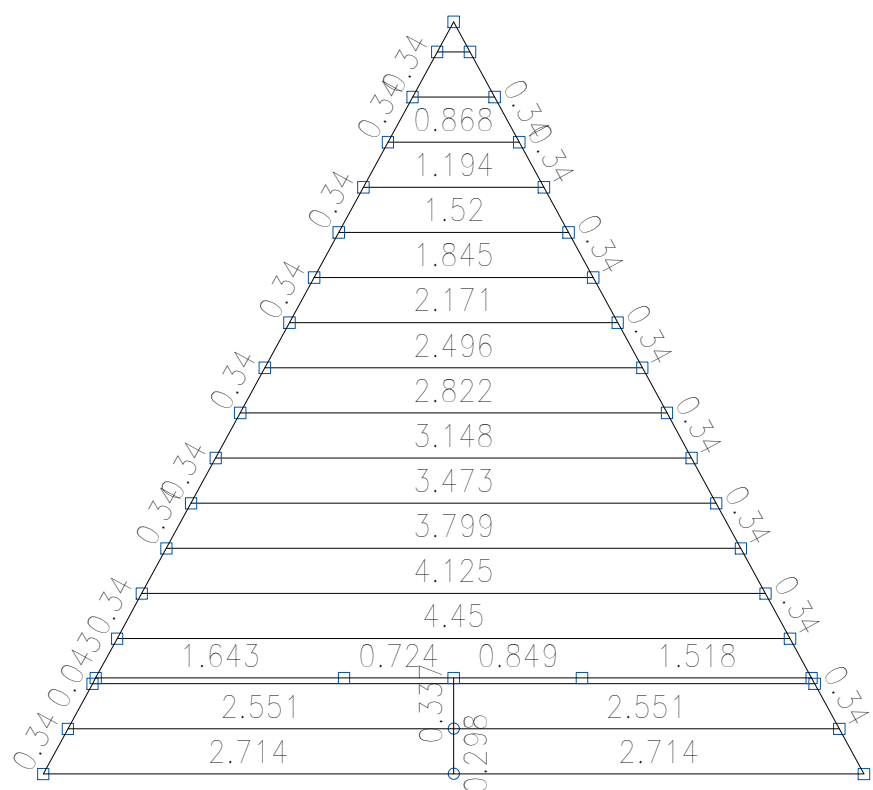


2D: TELHADO 3

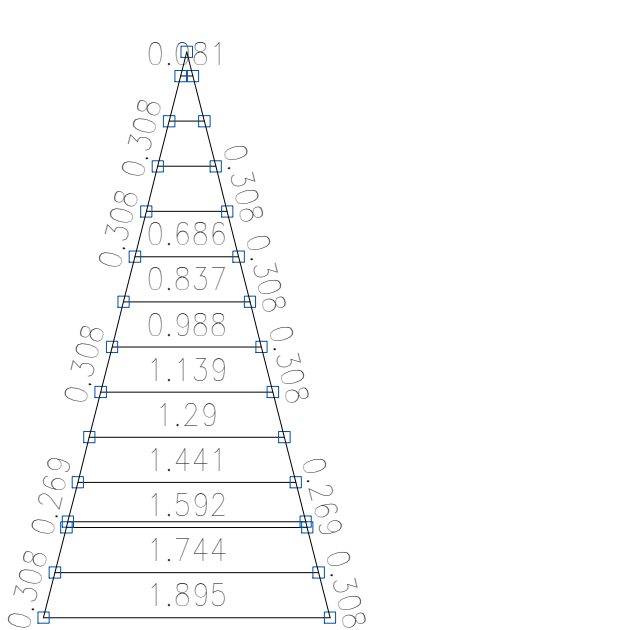


2D: TELHADO 3

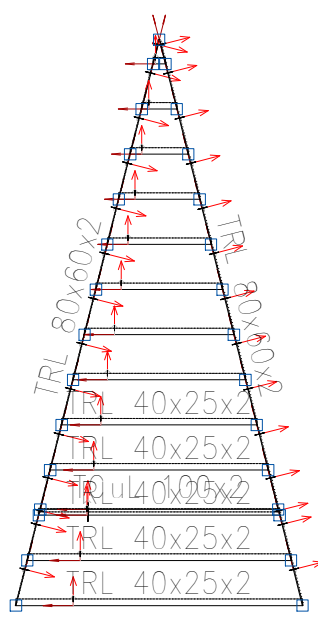


2D: TELHADO 2

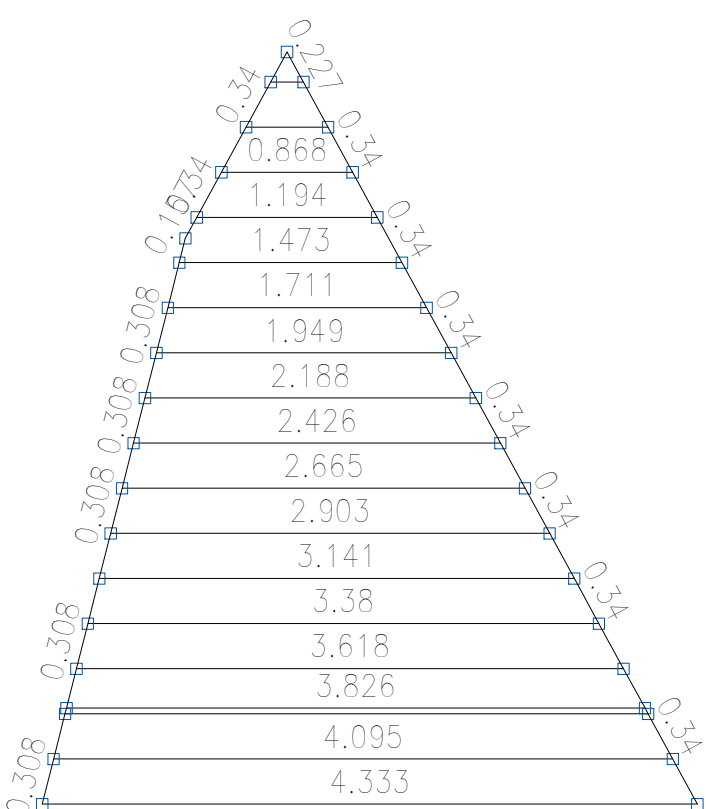


2D: LADO 1

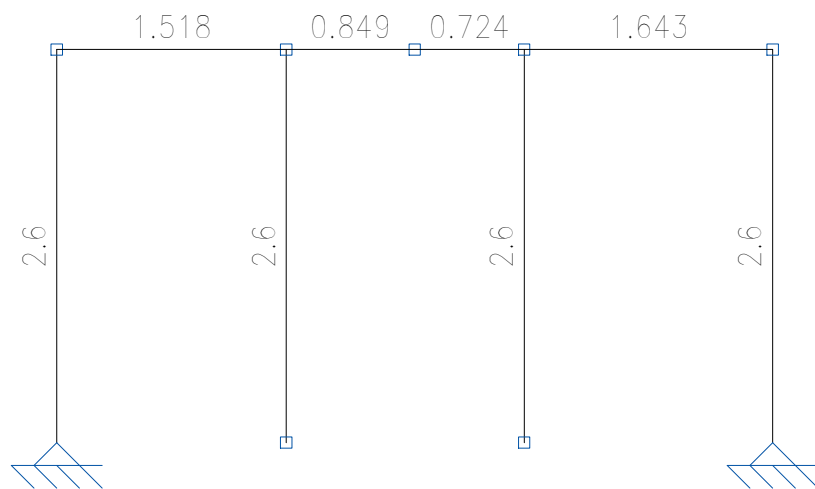


2D: LADO 1

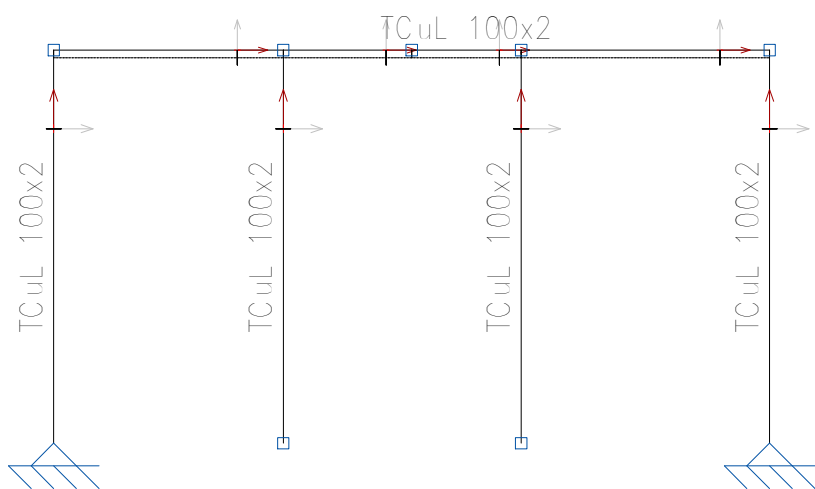

2D: LADO 2

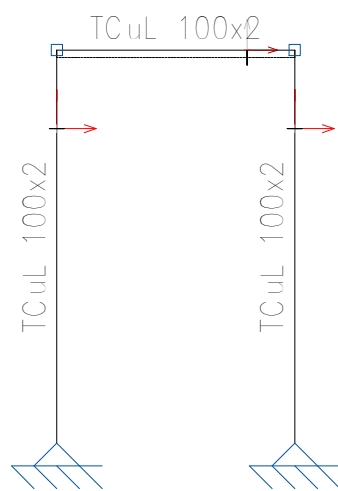

2D: LADO 2

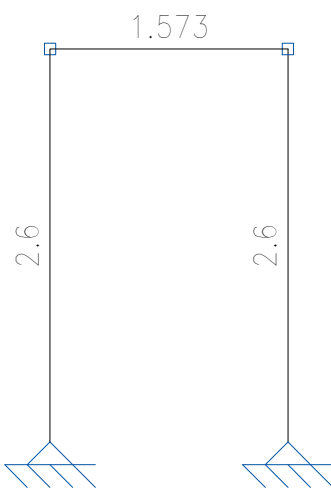


REFERÊNCIAS E SIMBOLOGIA


Para a representação dos símbolos de soldas consideram-se as indicações da norma ANSI/AWS A2.4-98 'STANDARD SYMBOLS FOR WELDING, BRAZING, AND NONDESTRUCTIVE EXAMINATION'.

MÉTODO DE REPRESENTAÇÃO DE SOLDAS

Conforme a figura 2 de ANSI/AWS A2.4-98 e os tipos de soldas utilizadas neste projeto, desenvolve-se o seguinte esquema de representação de uma solda:

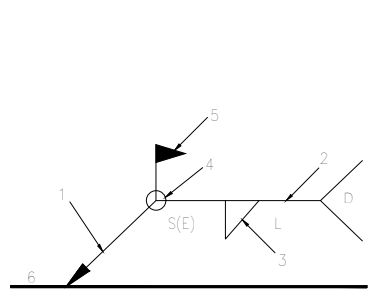

A informação relacionada com o lado da ligação soldada à qual aponta a seta, coloca-se por baixo da linha de referência, enquanto que para o lado oposto, indica-se acima da linha de referência:

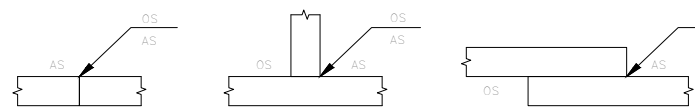

Onde:


OS(Other Side): é o outro lado da seta
AS(Arrow Side): é o lado da seta

Referência 3

Designação	Ilustração	Símbolo
Solda de filete		
Solda de topo em 'V' simples (com chanfro)		
Solda de topo em bisel simples		
Solda de topo em bisel duplo		
Solda de topo em bisel simples com chanfro de raiz larga		
Solda combinada de topo em bisel simples e em ângulo		
Solda de topo em bisel simples com lado curvo		

Elementos para aparafusamento não normalizados		
Tipo	Quantidade	Descrição
Porcas	32	T12
Anilhas	32	A12

Placas de base				
Material	Elementos	Quantidade	Dimensões (mm)	Peso (kg)
A-36 250Mpa	Placa base	8	200x200x7	17.58
	Parafusos de ancoragem	32	Ø 12 - L = 338 + 137	13.53
ISO 898.C4.6 (liso)				Total 13.53

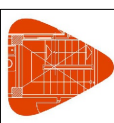

Relatórios

SANTA RITA - PRAÇA SÃO JUDAS

Data: 18/12/25

1. ESTRUTURA

1.1. Geometria

1.1.1. Barras



1.1.1.1. Tabela resumo

Material		Tabela resumo								
Tipo	Designação	Série	Perfil	Comprimento			Volume		Peso	
				Perfil (m)	Série (m)	Material (m)	Perfil (m³)	Material (m³)	Perfil (kg)	Material (kg)
Aço dobrado	CF-26	Tubo Cuadrado Liviano	TCuL 100x2	67.380			0.052		409.11	
			TRL 80x60x2	42.185		0.023		176.66		
		TRL 40x25x2	283.860		0.066		520.21			
		Tubo Rectangular Liviano		326.045		0.089		696.87		
						393.426		0.141		1105.98

1.1.1.2. Quantitativos de superfícies

Aço dobrado: Quantitativos das superfícies a pintar			
Série	Perfil	Superfície unitária (m²/m)	Superfície (m²)
Tubo Cuadrado Liviano	TCuL 100x2	0.393	67.380
Tubo Rectangular Liviano	TRL 80x60x2	0.273	42.185
	TRL 40x25x2	0.123	283.860
		Total	72.907

Tipo 1
Dimensões Placa = 200x200x7 mm (A-36)
Parafusos = 4ø12 mm, ISO 898.C4.6
Ref. pilares : =====
Escala 1 : 20

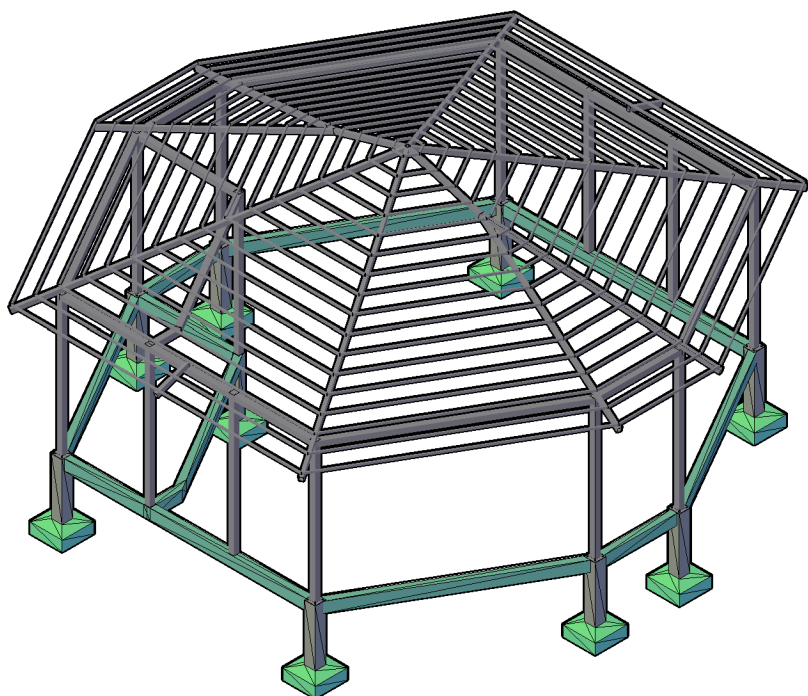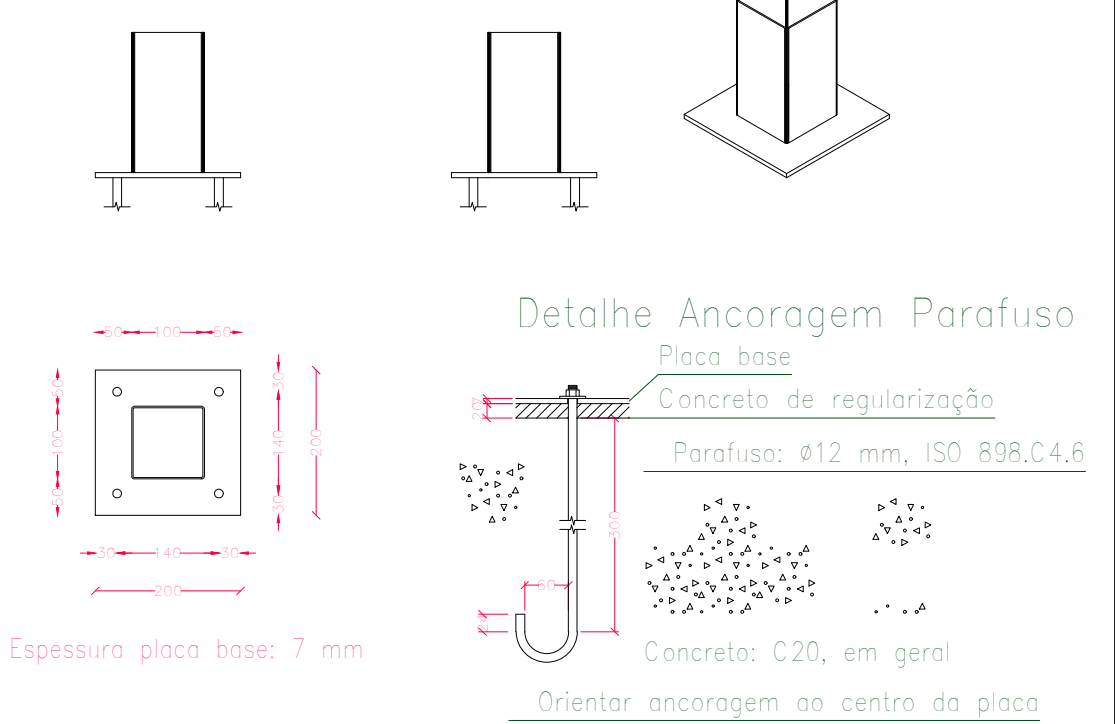

PREFEITURA:	CREA:
BOMBEIRO OU NATURATINS:	
PROJETO:	FOLHA: 02/02
PROJETO ESTRUTURAL	
OBRA: CONSTRUÇÃO DE PARQUE ECOLÓGICO MUNICIPAL	
PROPRIETÁRIO: PREFEITURA MUNICIPAL DE SANTA RITA DO TOCANTINS	
CNPJ: 01.613.127/0001-49	
ENDEREÇO: ENTRADA DO POVOADO SÃO JUDAS	
QUADRO DE ÁREAS	ASSINATURA PROPRIETÁRIO
ÁREA DE INTERVENÇÃO: 1745,39m²	PREFEITURA MUNICIPAL DE SANTA RITA DO TOCANTINS
	AUTOR PROJETO CAUITO: 273379-0 ARQUITETO E URBANISTA
	RESP. TÉCNICO
ESCALA: Como indicada	DESENHO: GUSTAVO
DATA: DEMBRO DE 2025	
CONTEÚDO:	