
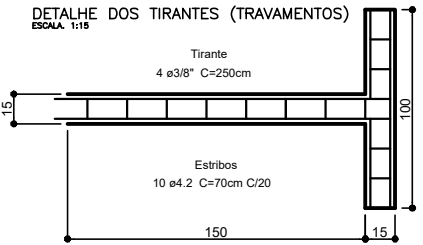
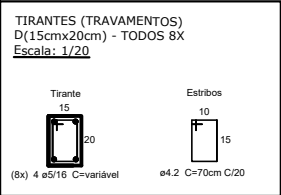
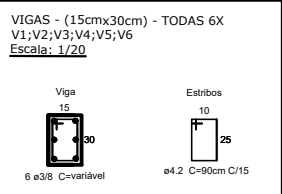
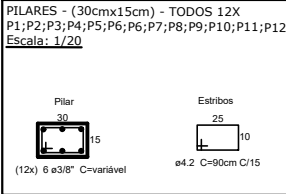
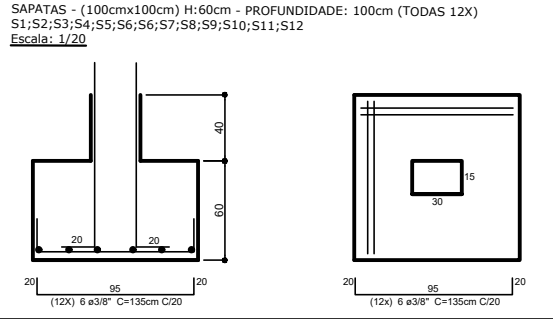
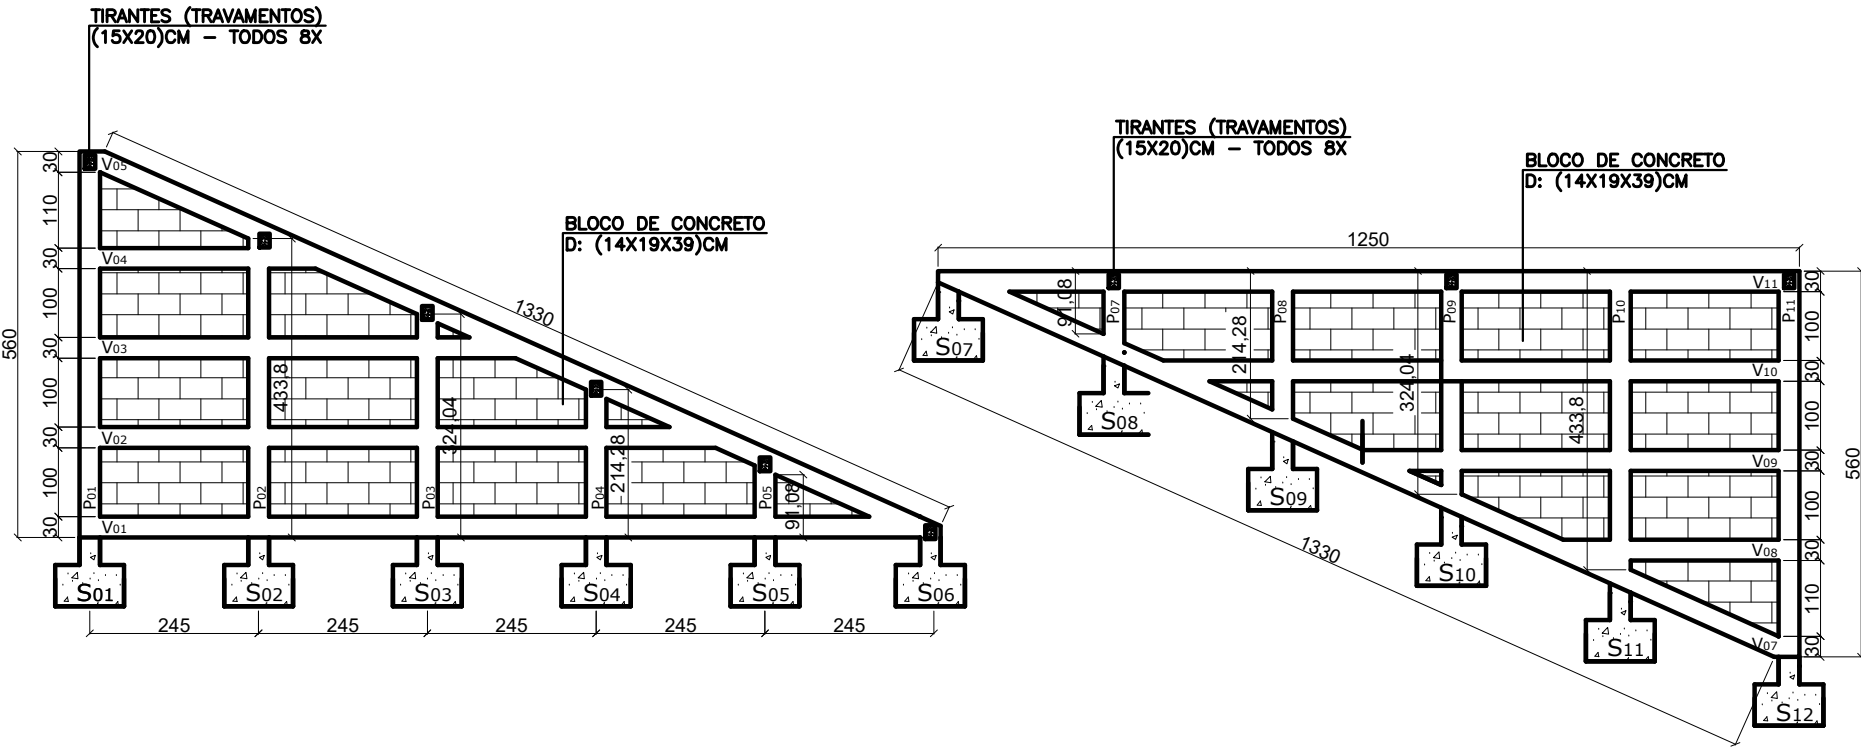


PREFEITURA MUNICIPAL DE VARGEM ALEGRE/MG

CONSTRUÇÃO DE MURO DE ARRIMO NA RUA REVERENDO BOANERGES NO BAIRRO CÂNDIDO FERREIRA

 

a		LEGENDA:		Número de Famílias Beneficiadas = 500		CONVENÇÕES		PREFEITURA MUNICIPAL DE VARGEM ALEGRE-MG		ESCALA INDICADAS	
b						<div>EDIFICAÇÃO MED FID</div> <div>LI</div> <div>O</div>		CONTRATO DE REPASSE		DATA: 06-2024	
c						<div>COMPRIMENTO (m) -</div> <div>SENTIDO DO FLUXO</div> <div>DECLIVIDADE(n/m)</div> <div>PV A CONSTRUIR</div>		APROV.: N/D		MARIA CECILIA COSTA GARCIA - PREFEITA MUNICIPAL	
DATA		EXECUT. VISTO		APROV. ALTERAÇÕES		DES.: LUCAS DA FONSECA FURTADO		CONF.: N/D		ÁREAS TOTAL CONSTRUÇÃO 70,00 M²	
