




PERFIL - Rua Alcina Maria, T-1
Escala Vertical: 100
Horizontal:1000

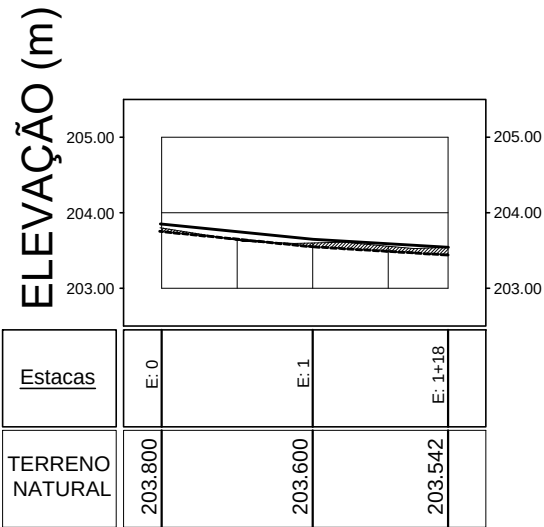


PERFIL - Rua Antonio Cirilo de Lima
Escala Vertical: 100
Horizontal:1000

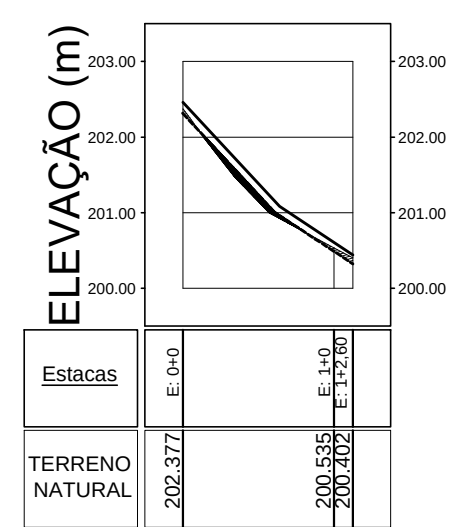


PERFIL - Rua Alcina Maria, T-2
Escala Vertical: 100
Horizontal:1000

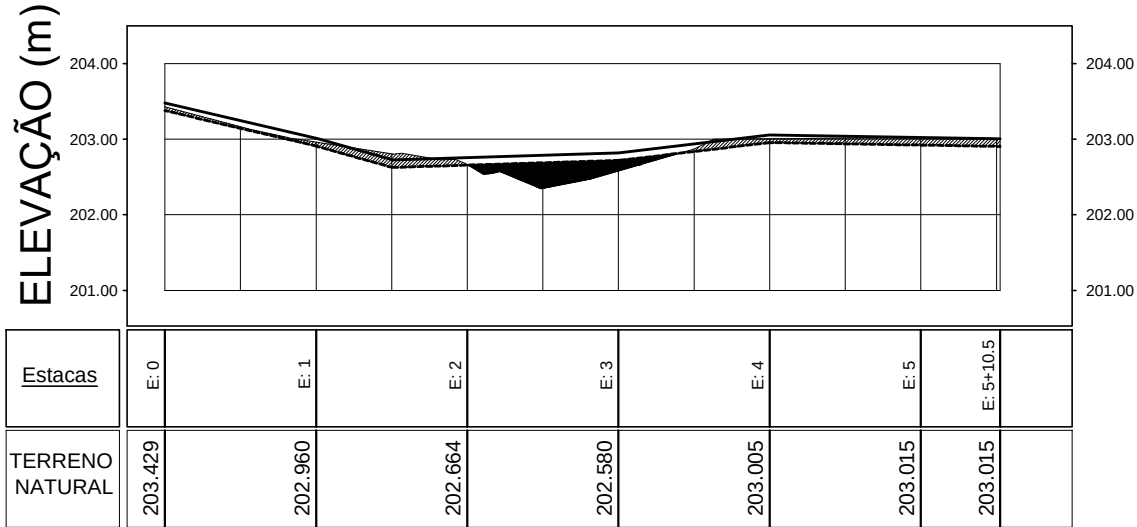

PERFIL - Rua Antonio Serafim de Lima
Escala Vertical: 100
Horizontal:1000

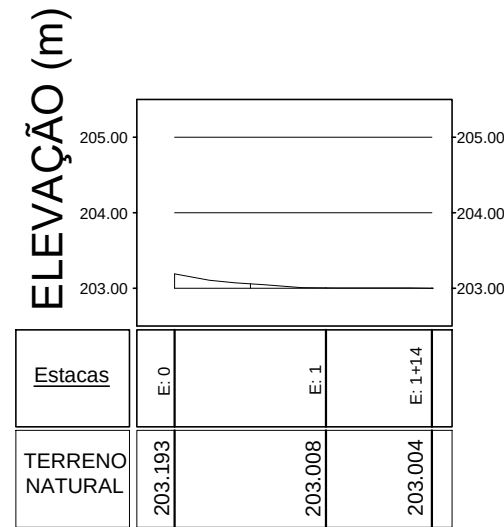

PERFIL - Rua Cirilo José de Lima
Escala Vertical: 100
Horizontal:1000

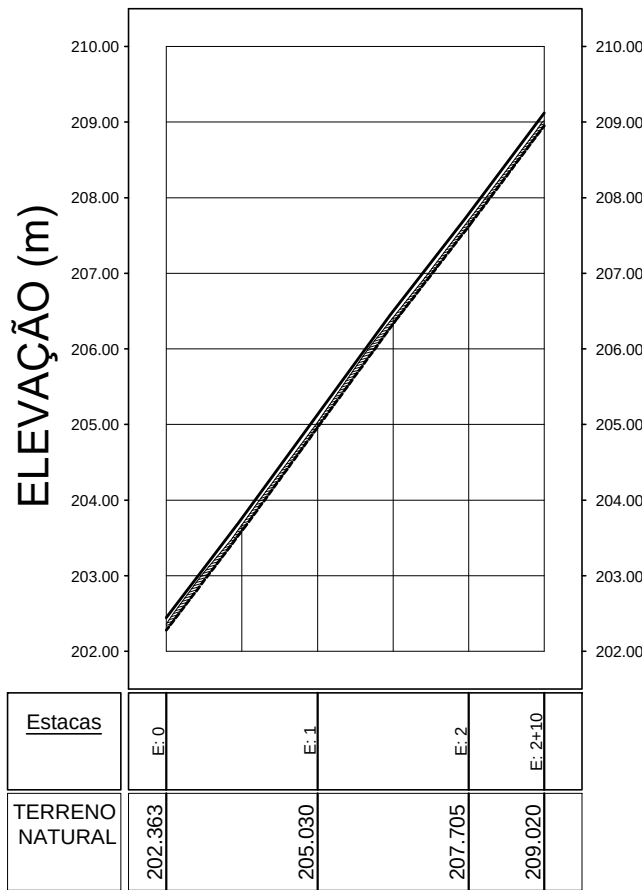


02 Perfis Longitudinais - Ruas
escala: Indicada



03 Localização - Pavimentação Ruas
Sem escala

- Legenda
- Trecho a pavimentar
 - Terreno natural
 - Regularização
 - Pavimentação
 - Corte a executar
 - Aterro a executar

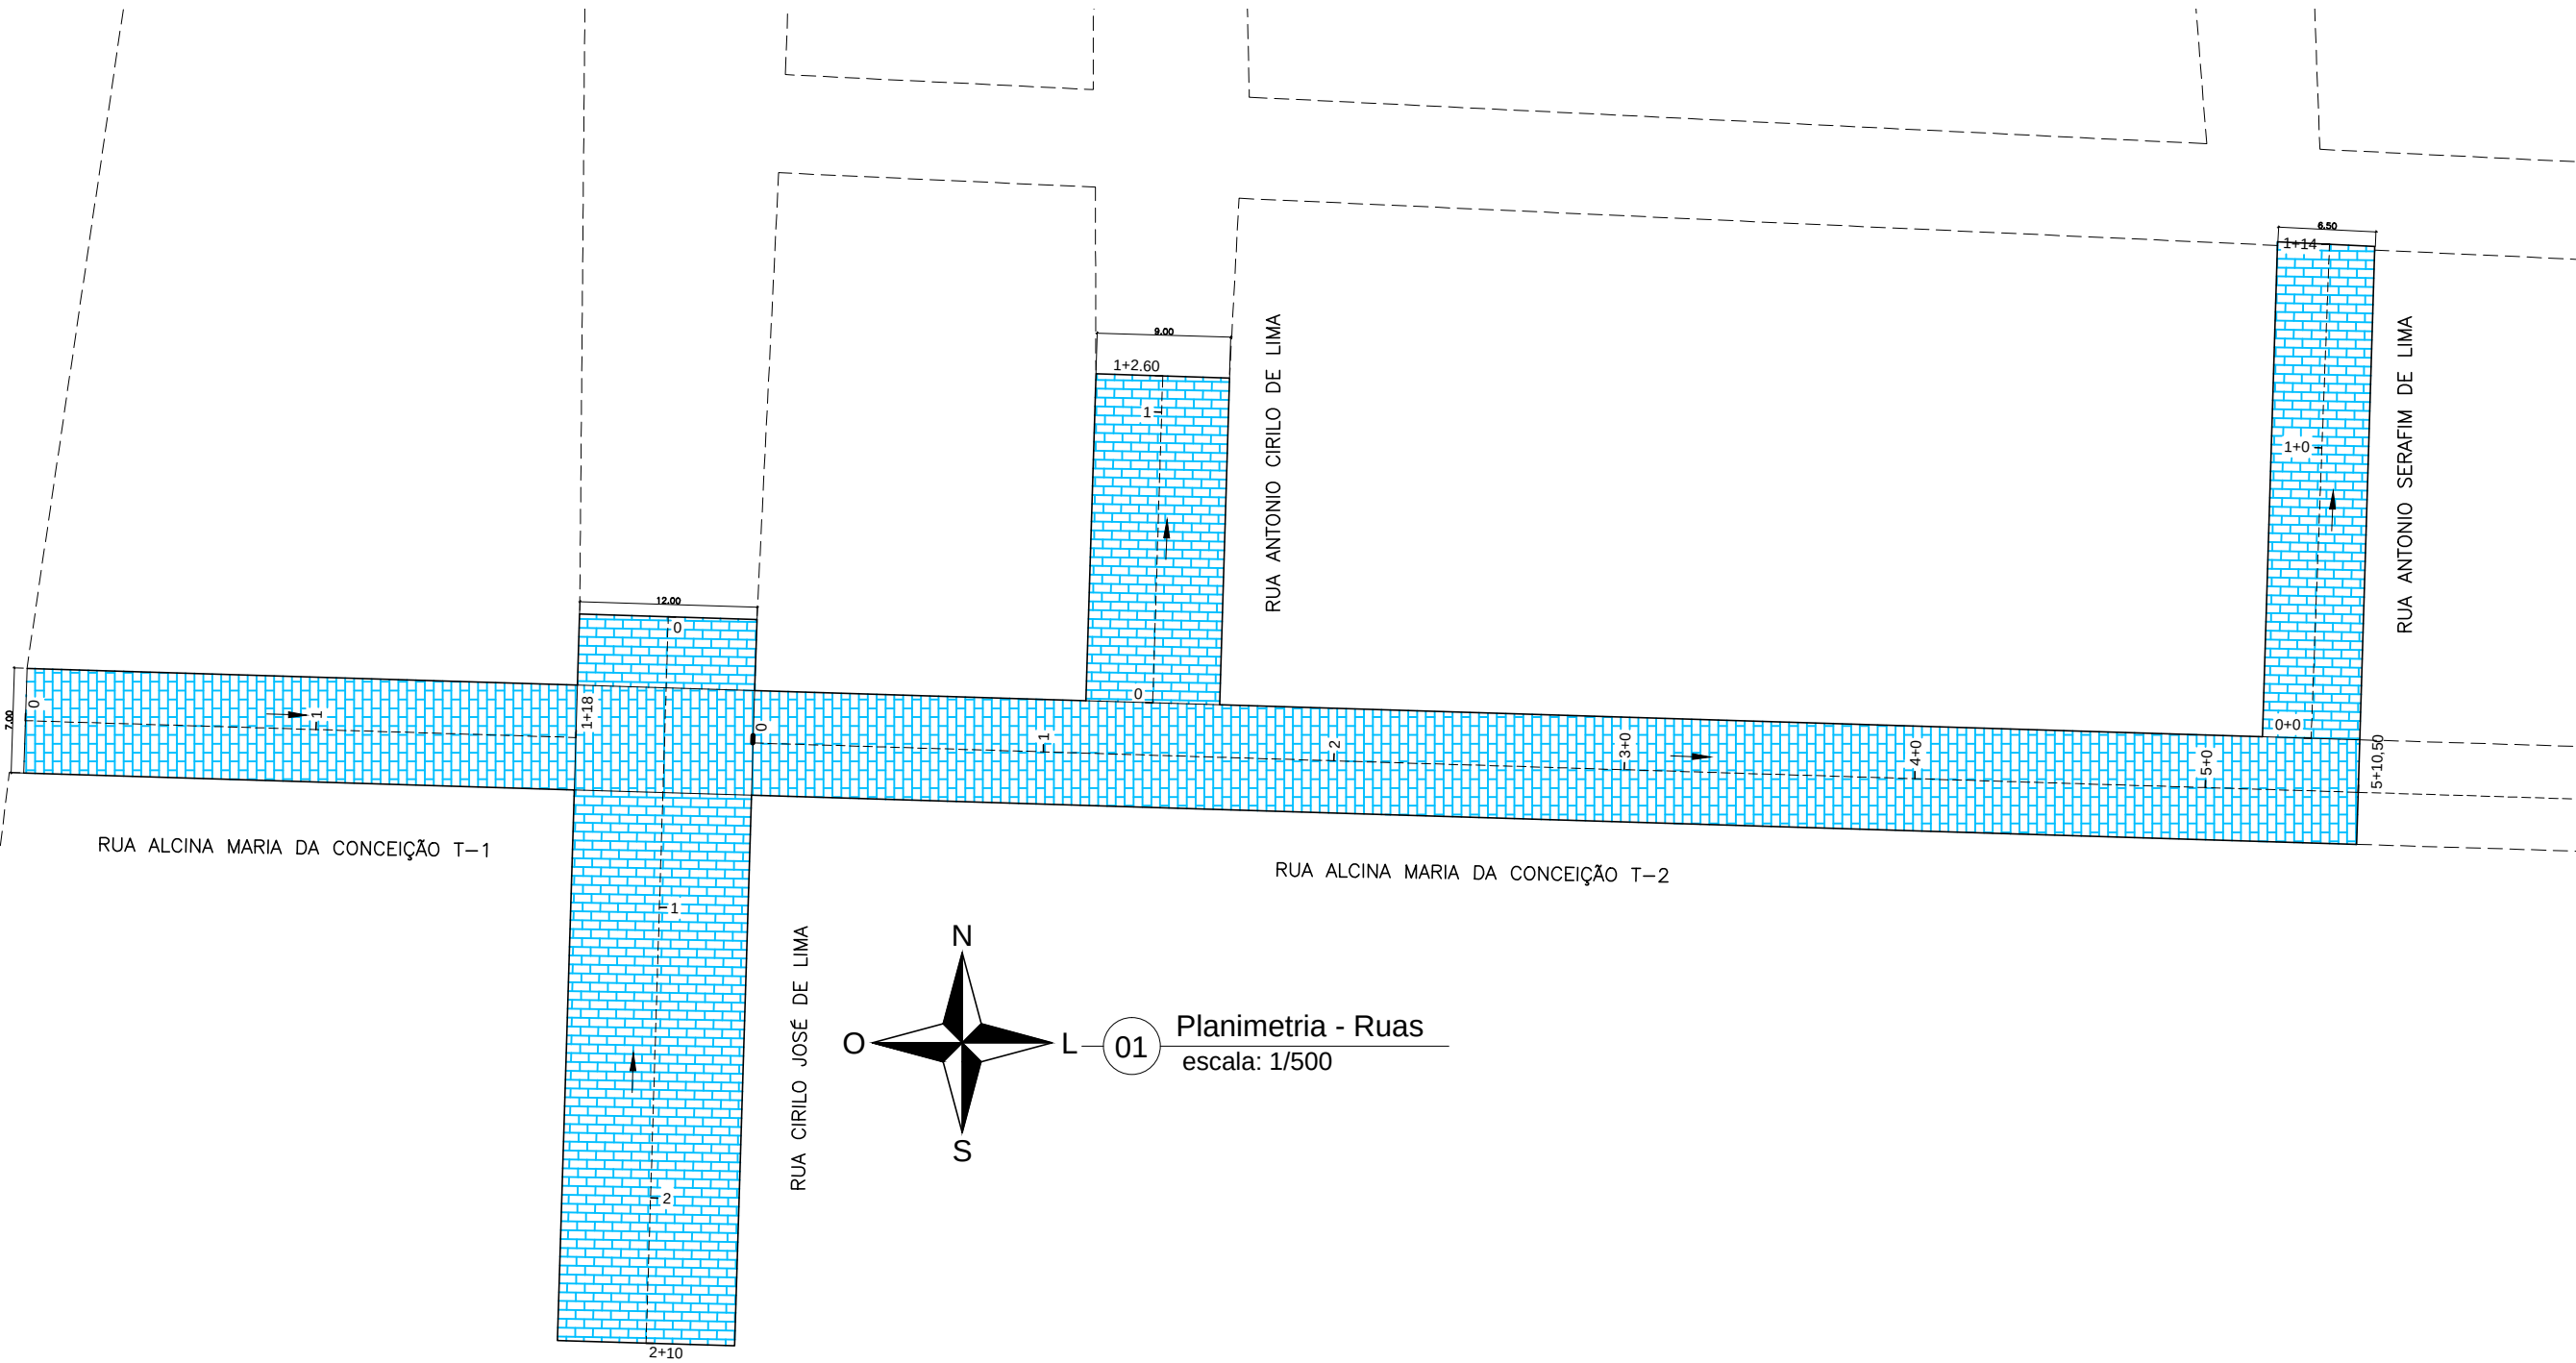

VANISA SOUSA
SILVA:88453626472

Assinado de forma digital por
VANISA SOUSA SILVA:88453626472
Dados: 2025.08.12 19:00:18 -03'00'

PROPRIETÁRIO - CNPJ:
Prefeitura de Mato Grosso/PB - 01.613.316/0001-11

VANISA SOUSA SILVA
ENGENHEIRA CIVIL - CREA NAC. 150392889-8

CLIENTE / PROPRIETÁRIO:
Prefeitura Municipal de Mato Grosso/PB


PROJETO:
Pavimentação em Paralelepípedos

ASSUNTO:
Ruas diversas
PLANIMETRIA E PERFIL LONGITUDINAL

ENDEREÇO DO EMPREENDIMENTO:
Zona Rural, Mato Grosso/PB


FOLHA:
02/02

Agosto, 2025
ESCALA:
INDICADA

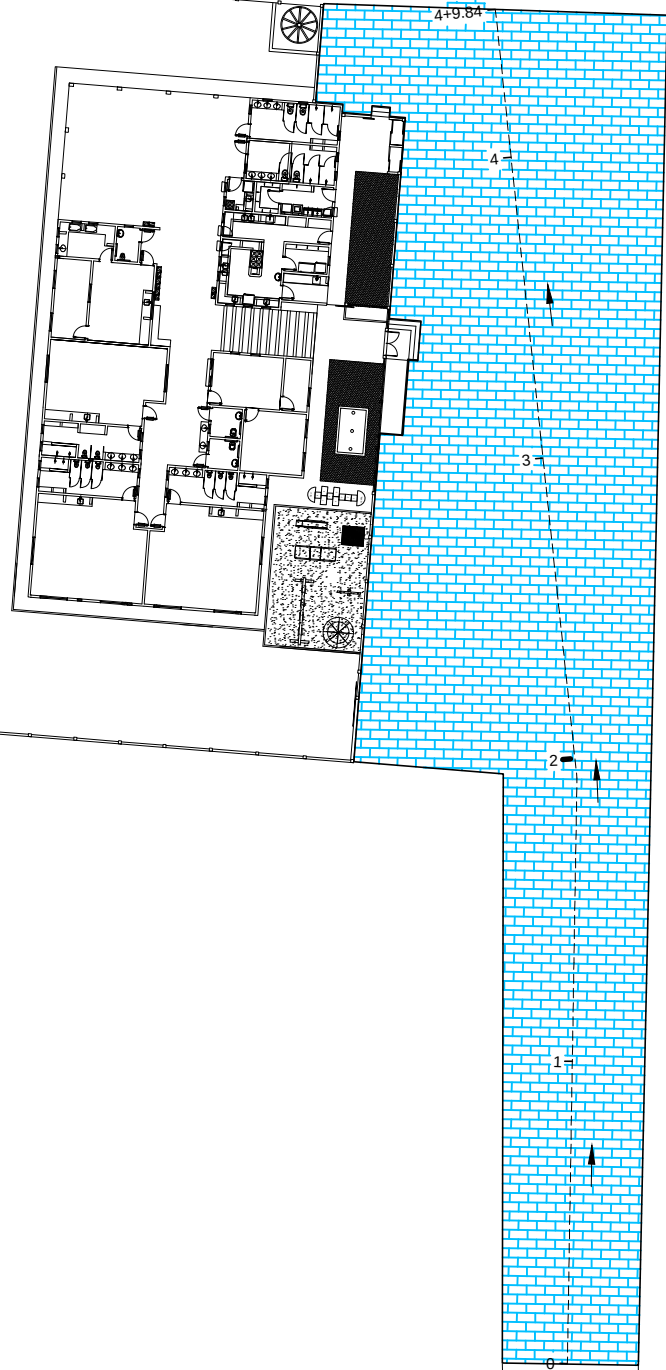


RUA FRANCISCO DAS CHAGAS OLIVEIRA

RUA RAIMUNDO JOAQUIM DE LIMA

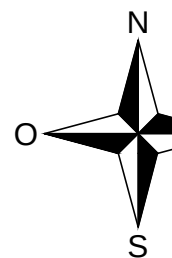


01 Planimetria - Ruas
escala: 1/500


PERFIL - Francisco das Chagas Oliveira
Escala Vertical: 100
Horizontal:1000

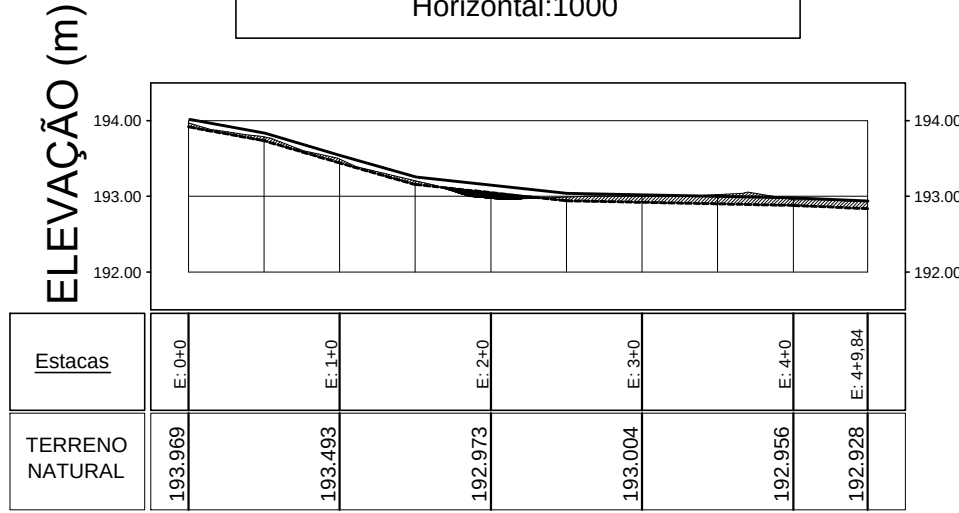

PERFIL - Raimundo Joaquim de Lima
Escala Vertical: 100
Horizontal:1000

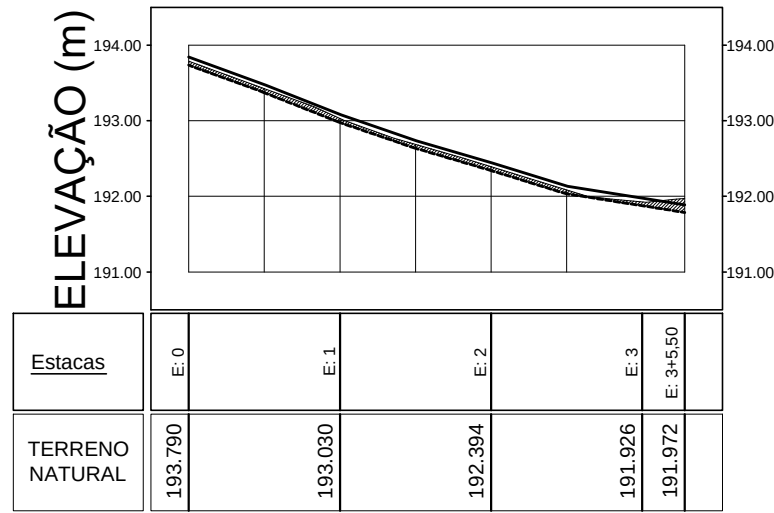

PERFIL - Amélia Maria da Conceição
Escala Vertical: 100
Horizontal:1000

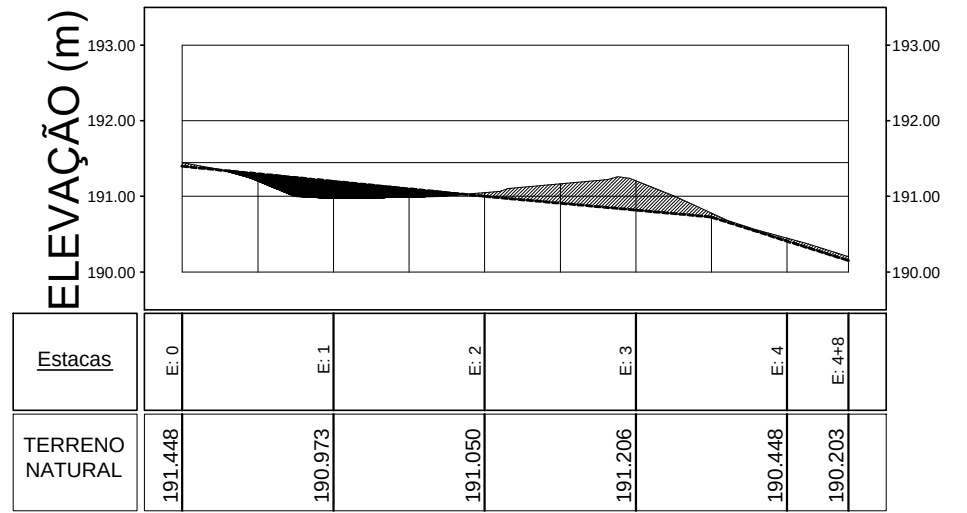

03 Perfil longitudinal - Ruas
Escala indicada



02 Localização - Pavimentação de Ruas
Sem escala

Legenda

- Trecho a pavimentar
- Terreno natural
- Regularização
- Pavimentação
- Corte a executar
- Aterro a executar

VANISA SOUSA
SILVA:8845362
6472

Assinado de forma digital
por VANISA SOUSA
SILVA:88453626472
Dados: 2025.08.12
19:00:32 -03'00'

PROPRIETÁRIO - CNPJ:
Prefeitura de Mato Grosso/PB - 01.613.316/0001-11

CLIENTE / PROPRIETÁRIO:
Prefeitura Municipal de Mato Grosso/PB

PROJETO:
Pavimentação em Paralelepípedos

ASSUNTO:
Pavimentação de Ruas
PLANIMETRIA E PERFIL LONGITUDINAL

ENDEREÇO DO EMPREENDIMENTO:
Zona Rural, Mato Grosso/PB

FOLHA:
01/02

DATA:

Agosto. 2025

ESCALA:
INDICADA