
[illegible]

Item	DESCRIÇÃO	Unid.	QTD	Unid.	QTD	Unid.
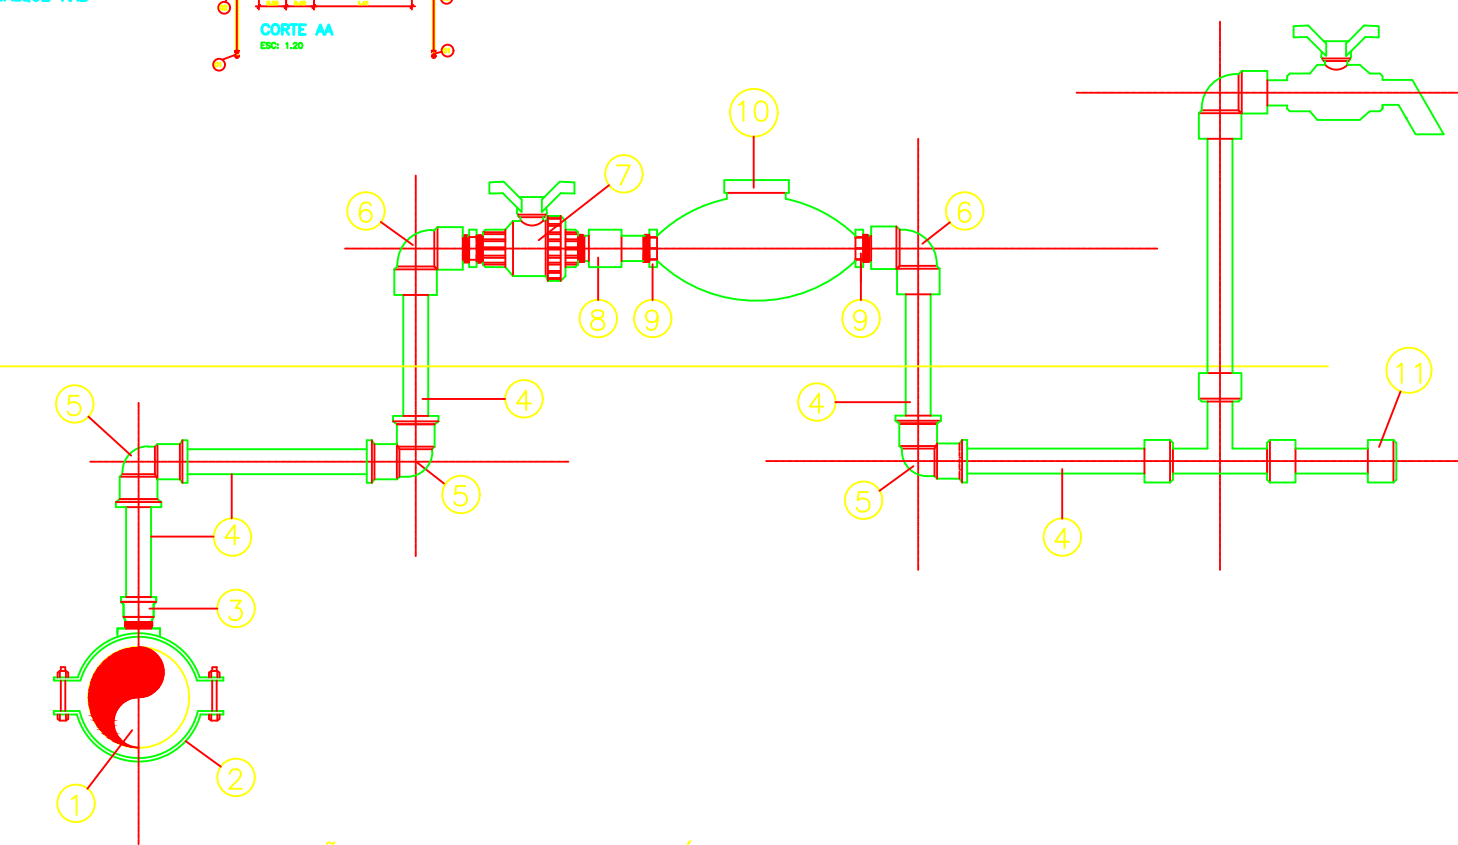

PROJETO:	FOLHA
ABASTECIMENTO DE AGUA	01/01
OBRA: INSTITUCIONAL PROPRIETÁRIO: PREFEITURA MUNICIPAL DE FLORESTA DO ARAGUAIA ENDEREÇO: VILA MENDONÇA- FLORESTA DO ARAGUAIA-PA	

<div> <div>  </div> <div> <h1>ÁREAS</h1> </div> </div>	PROPRIETÁRIO: CNPJ: 01.613.338/0001-81	ASS.: PREFEITURA MUNICIPAL DE FLORESTA DO ARAGUAIA
	AUTOR DO PROJETO CREA: 4.794/D ART.	ASS.: ENG. CIVIL JONAS LIMA NERYS
	RESPONSÁVEL TÉCNICO CREA: ART.	ASS.:

ESCALA: INDICADA	DATA: ABRIL/2025	REVISÃO: 01
CONTEÚDO:		