

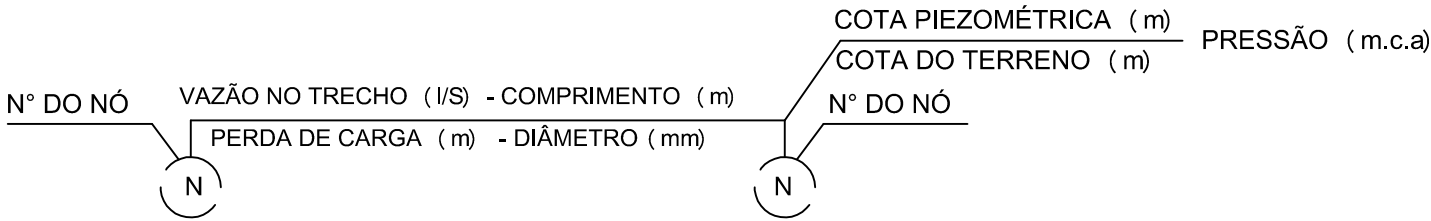


CARACTERIZAÇÃO DO TRECHO

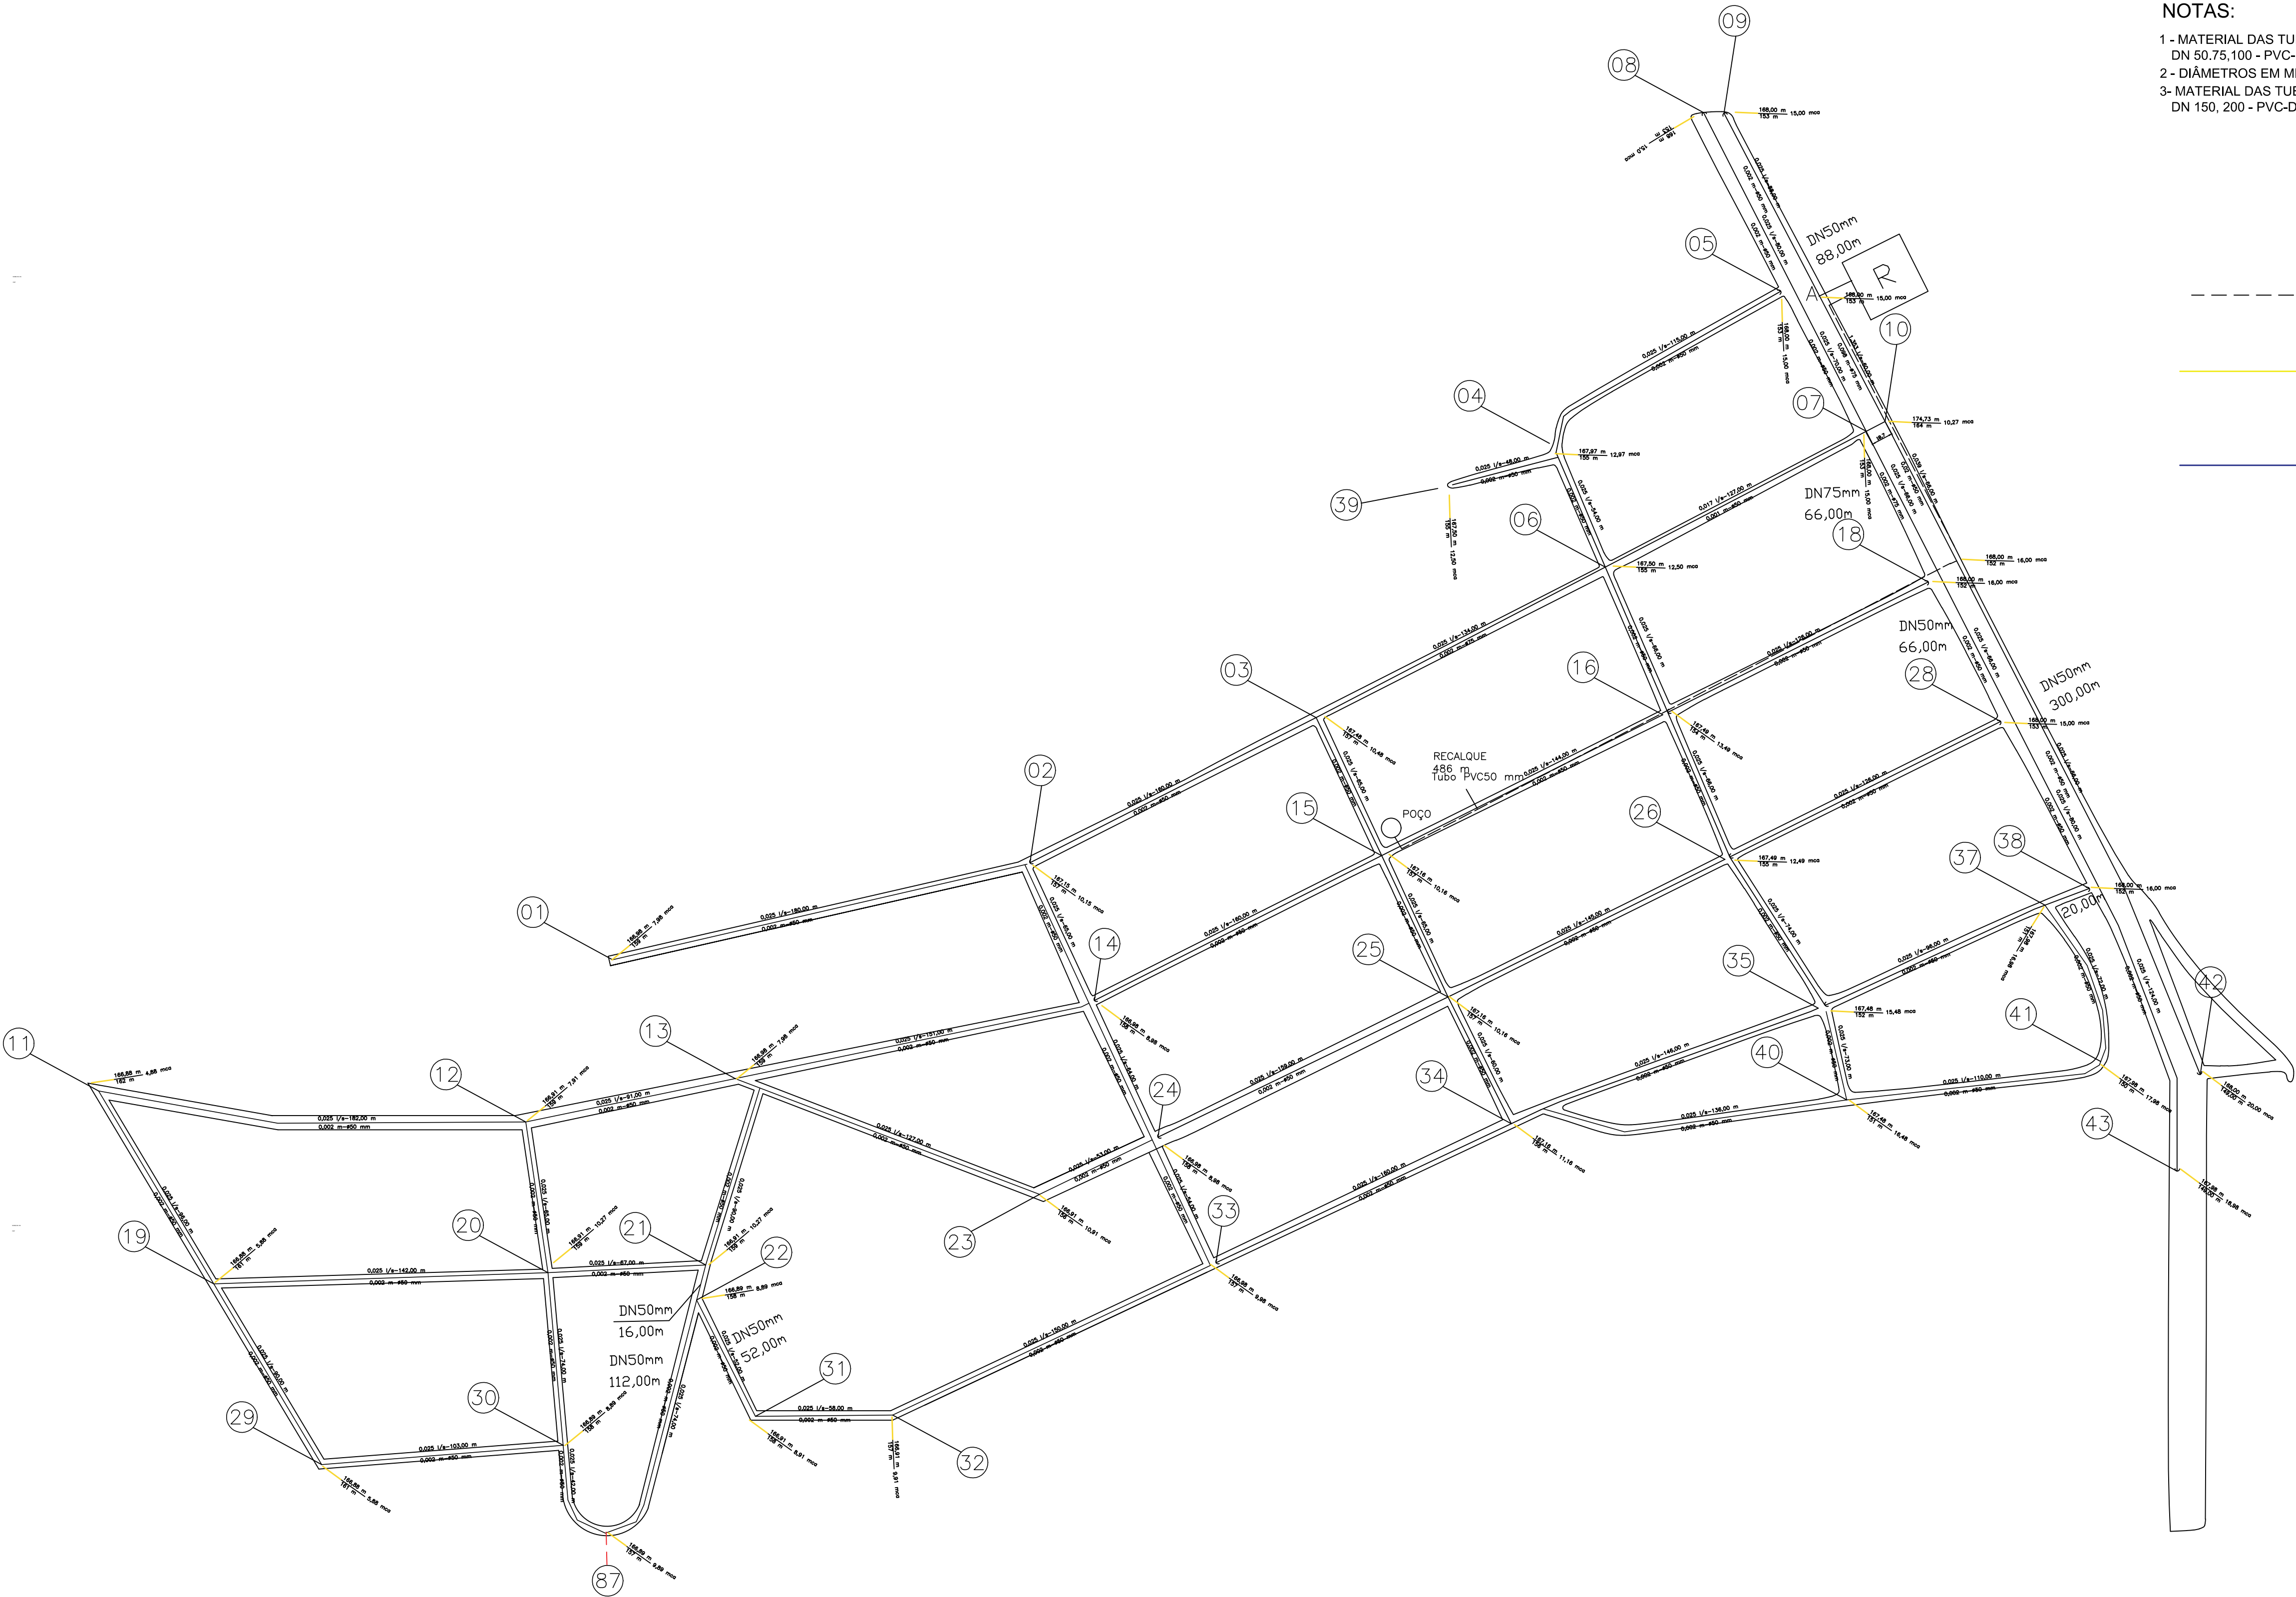

- NOTAS:
- 1 - MATERIAL DAS TUBULAÇÕES PROJETADAS.  
DN 50,75,100 - PVC-PBA
  - 2 - DIÂMETROS EM MILÍMETROS E EXTENSÕES EM METROS
  - 3- MATERIAL DAS TUBULAÇÕES PROJETADAS.  
DN 150, 200 - PVC-DEF0F0

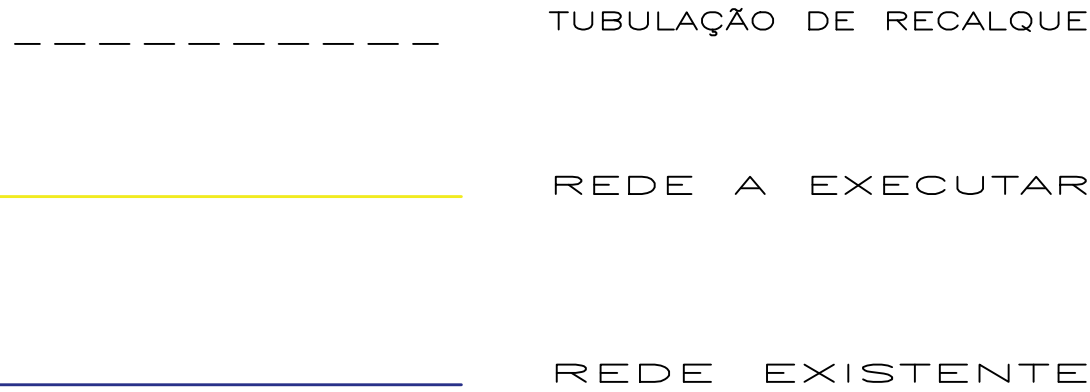

RESIDENCIAL

AMPLIAÇÃO DO SISTEMA DE ABASTECIMENTO DE ÁGUA

ZONA RURAL DE FLORESTA DO ARAGUAIA -PA

PROPRIETÁRIO:

AUTOR DO PROJETO:

RESPONSÁVEL TÉCNICO:

CONTEÚDO:  
REDE DE ÁGUA VILA MENDONÇA

ÁREA CONSTRUÍDA:  
ÁREA DO LOTE:  
DATA:  
PRANCHA A1

594x841mm

FOLHA  
01/01  
TOTAL

APROVAÇÃO:

REDE EXISTENTE = 3.055 M

REDE A EXECUTAR = 2.706,00 M