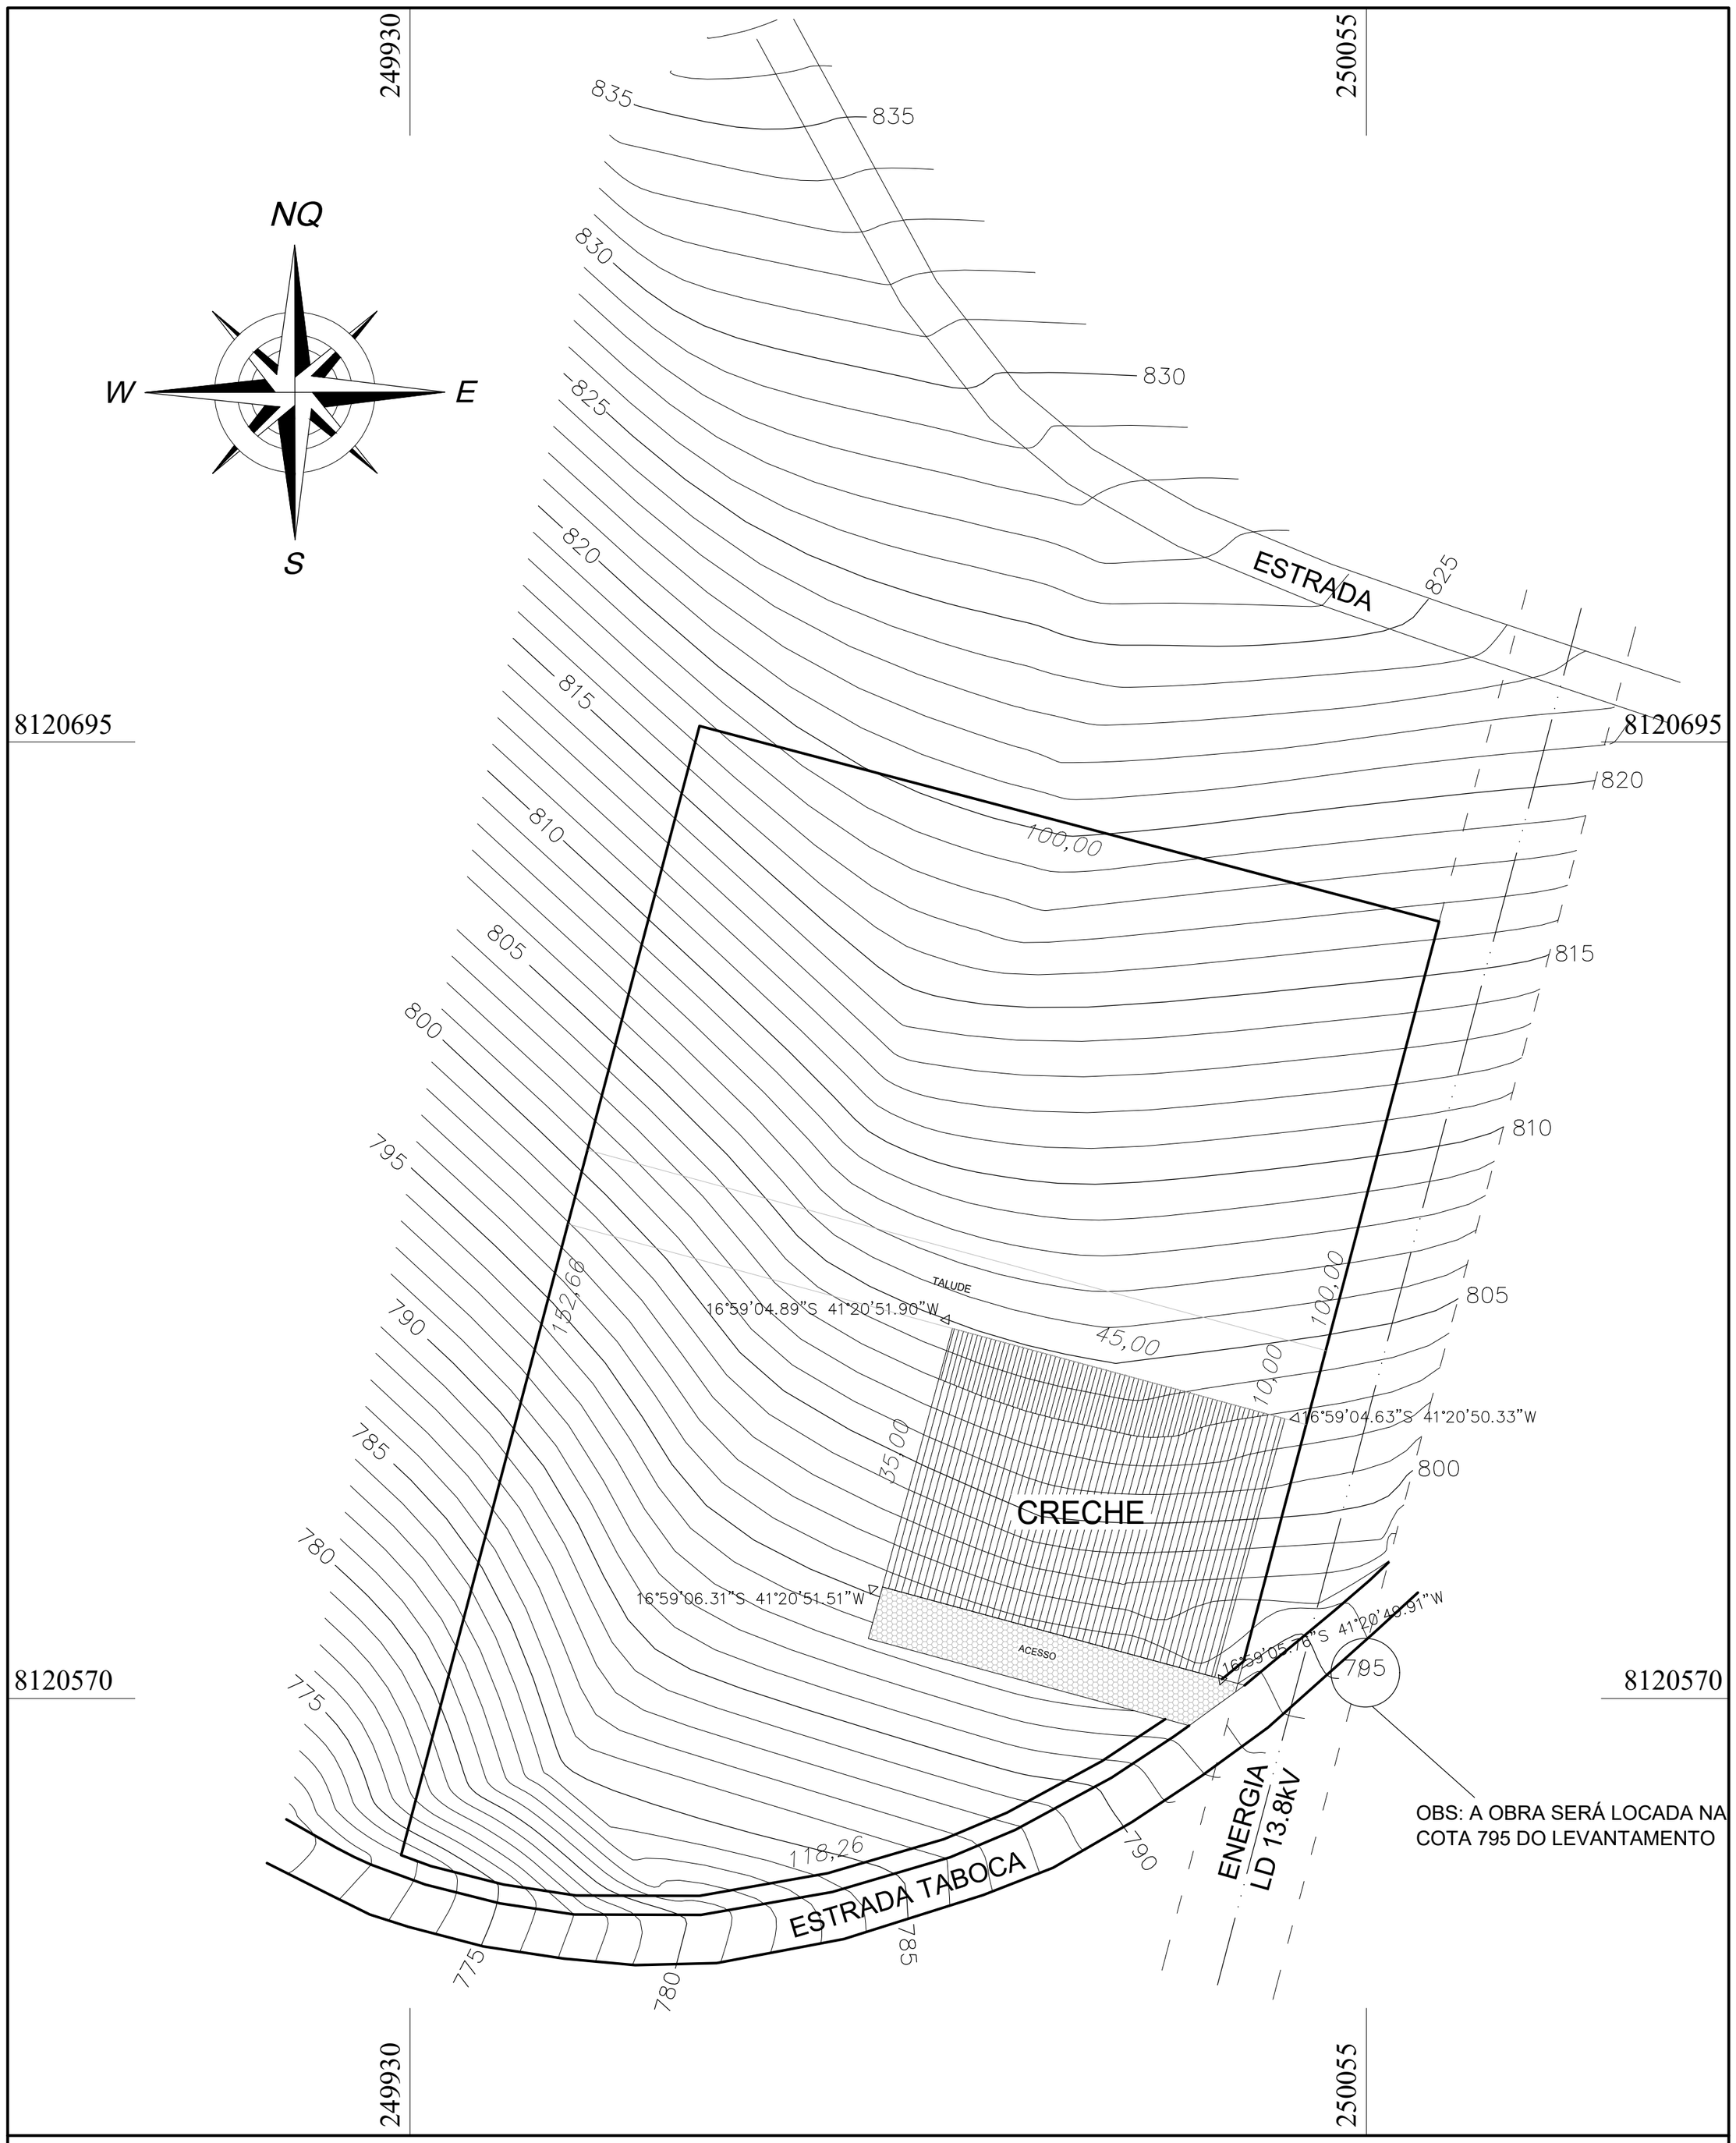


Título :

PLANTA SITUAÇÃO/LOCALIZAÇÃO

Secretaria Municipal de Administração

Local:
CONSTRUÇÃO DE CRECHE ESCOLAR PRO INFÂNCIA TIPO 2

Local:
COMUNIDADE BOA VISTA DE SANTANA

Cidade:
PONTO DOS VOLANTES / MG

Assinaturas:

CANDIDO FERRAZ ALVES:85545414649
Assinado de forma digital por CANDIDO FERRAZ ALVES:85545414649
Dados: 2026.05.19 15:24:18 -03'00'

PREFEITURA MUNICIPAL DE PONTO DOS VOLANTES
CNPJ: 01.613.377/0001-89

ITALO DE SA NUNES:10528475606
Assinado de forma digital por ITALO DE SA NUNES:10528475606
Dados: 2026.08.06 16:34:52 -03'00'

ÍTALO DE SÁ NUNES
Responsável Técnico - CREA-MG 199291/D

Data:	Formato:	Escala:	Folha :
27/04/2026	A4	1:1250	01/01