
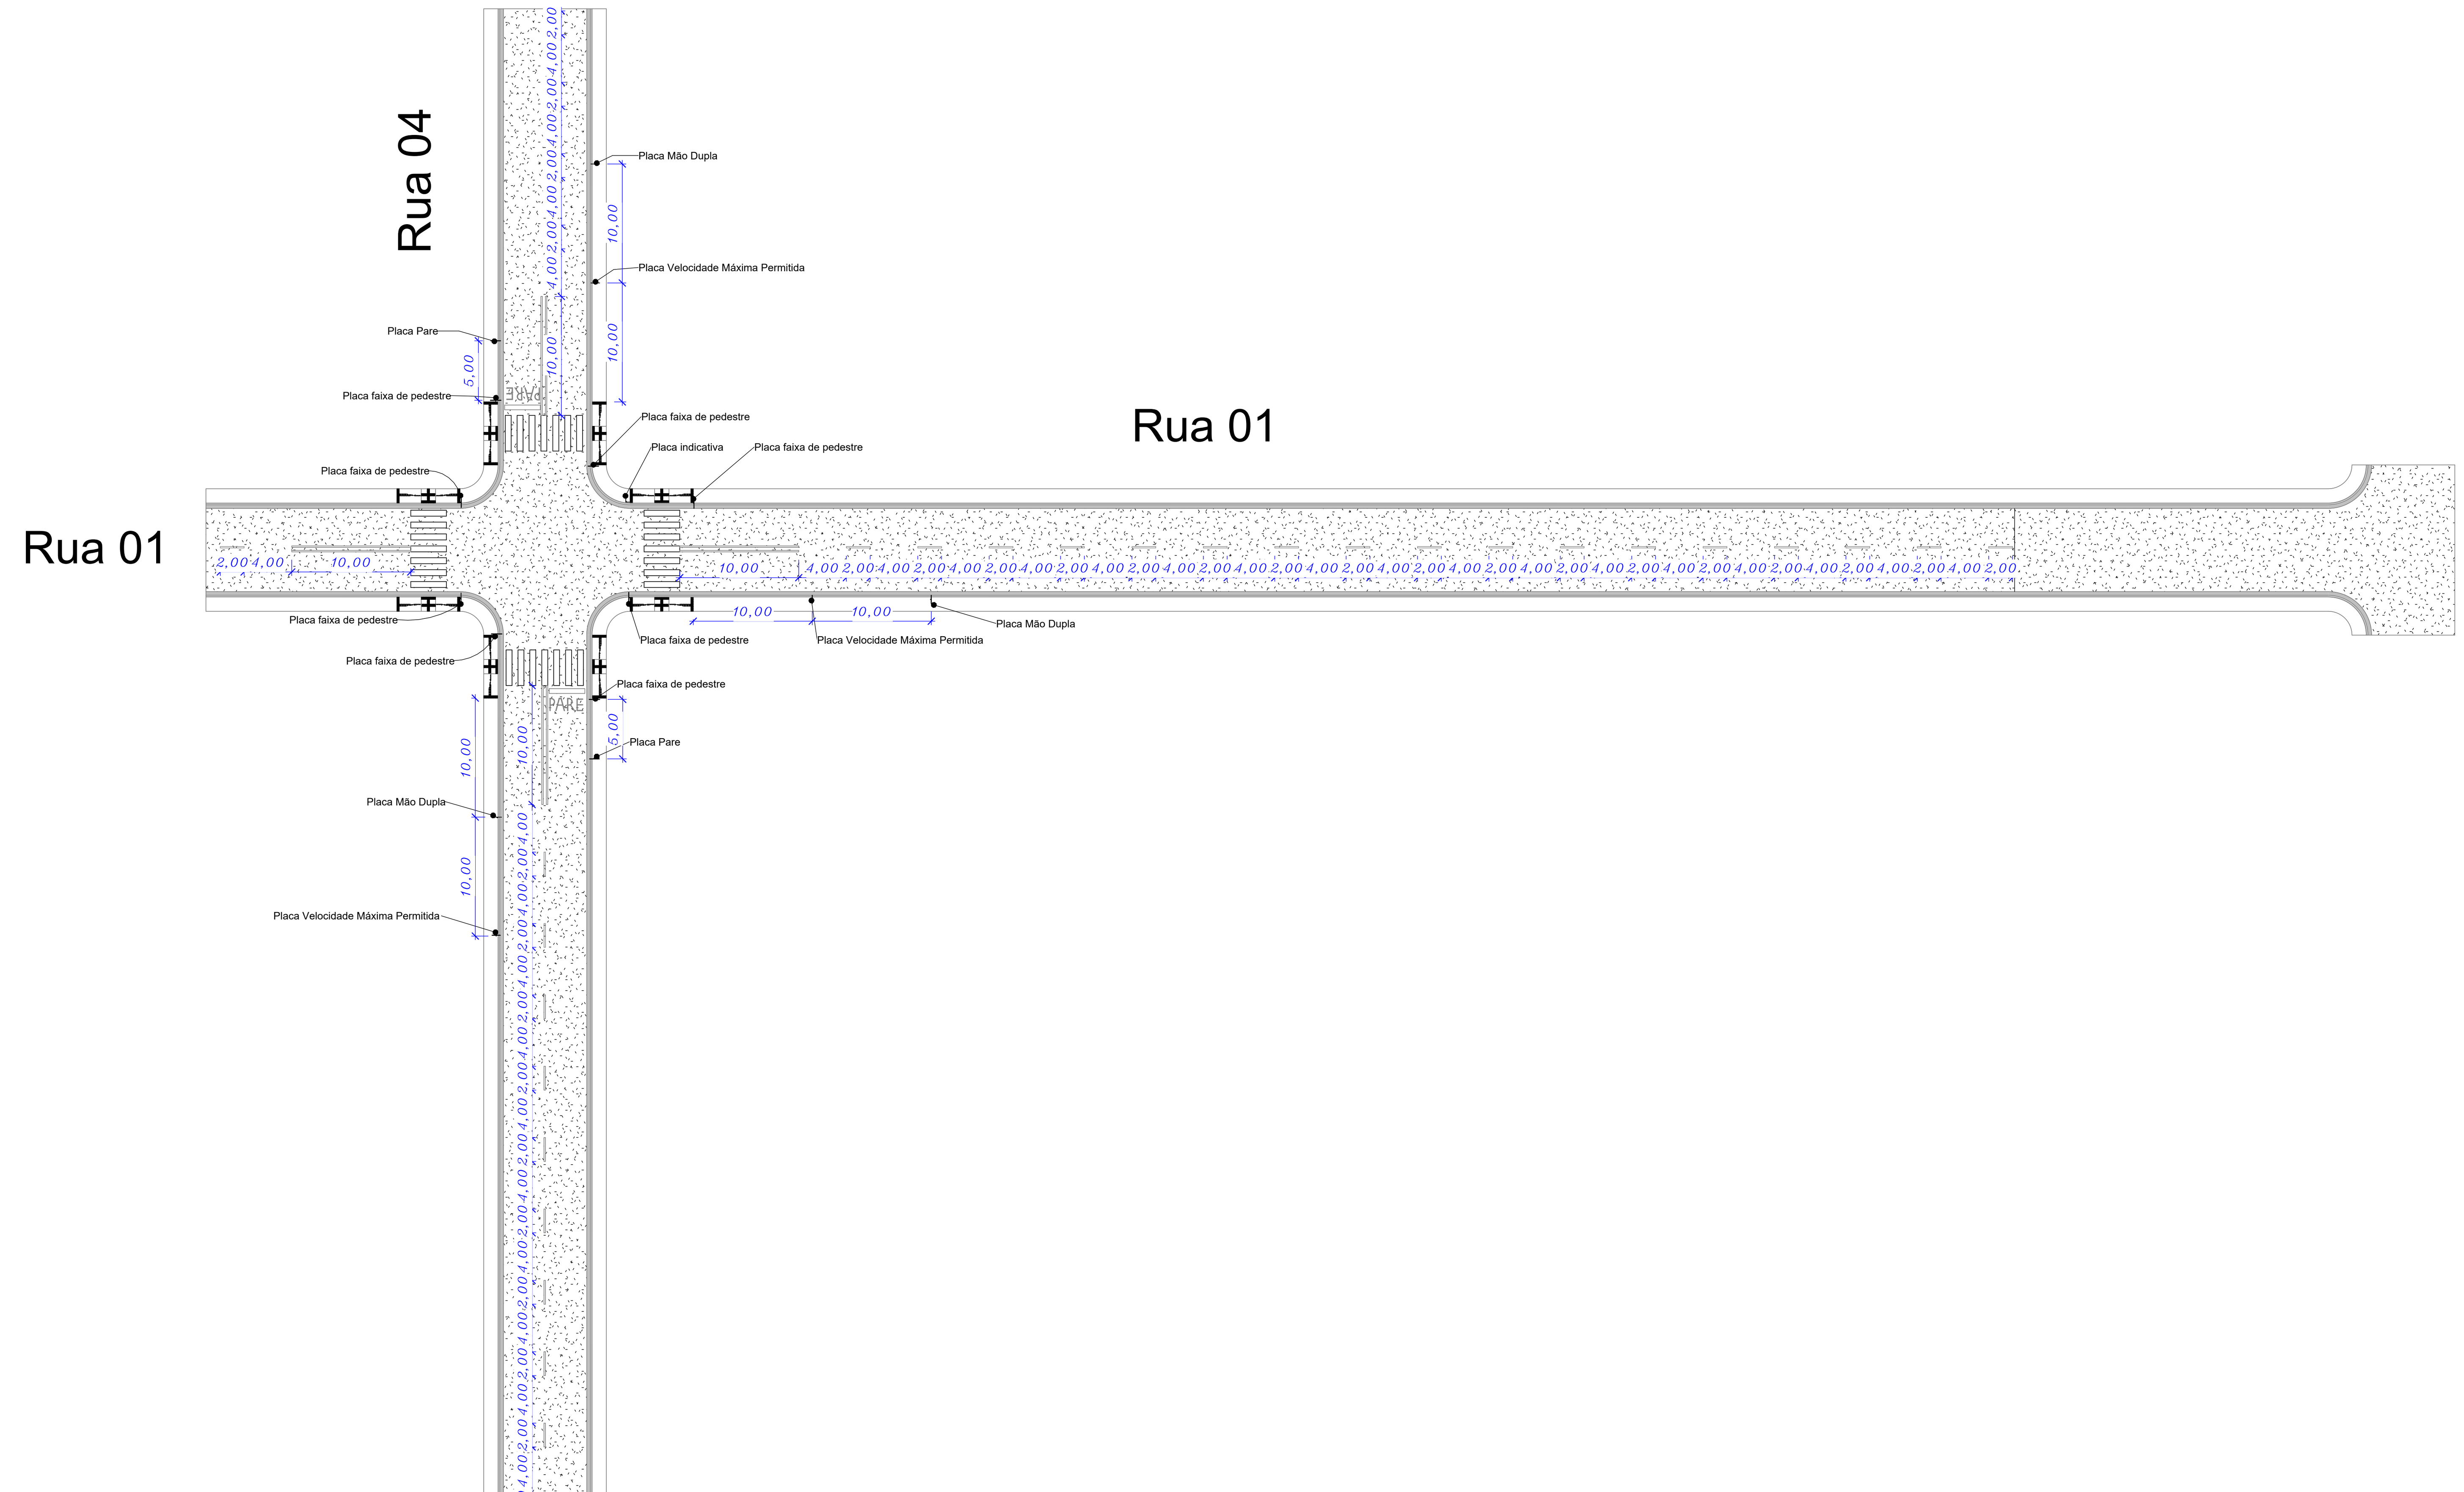



1 SINALIZAÇÃO RUA 01 E 04

1 : 450

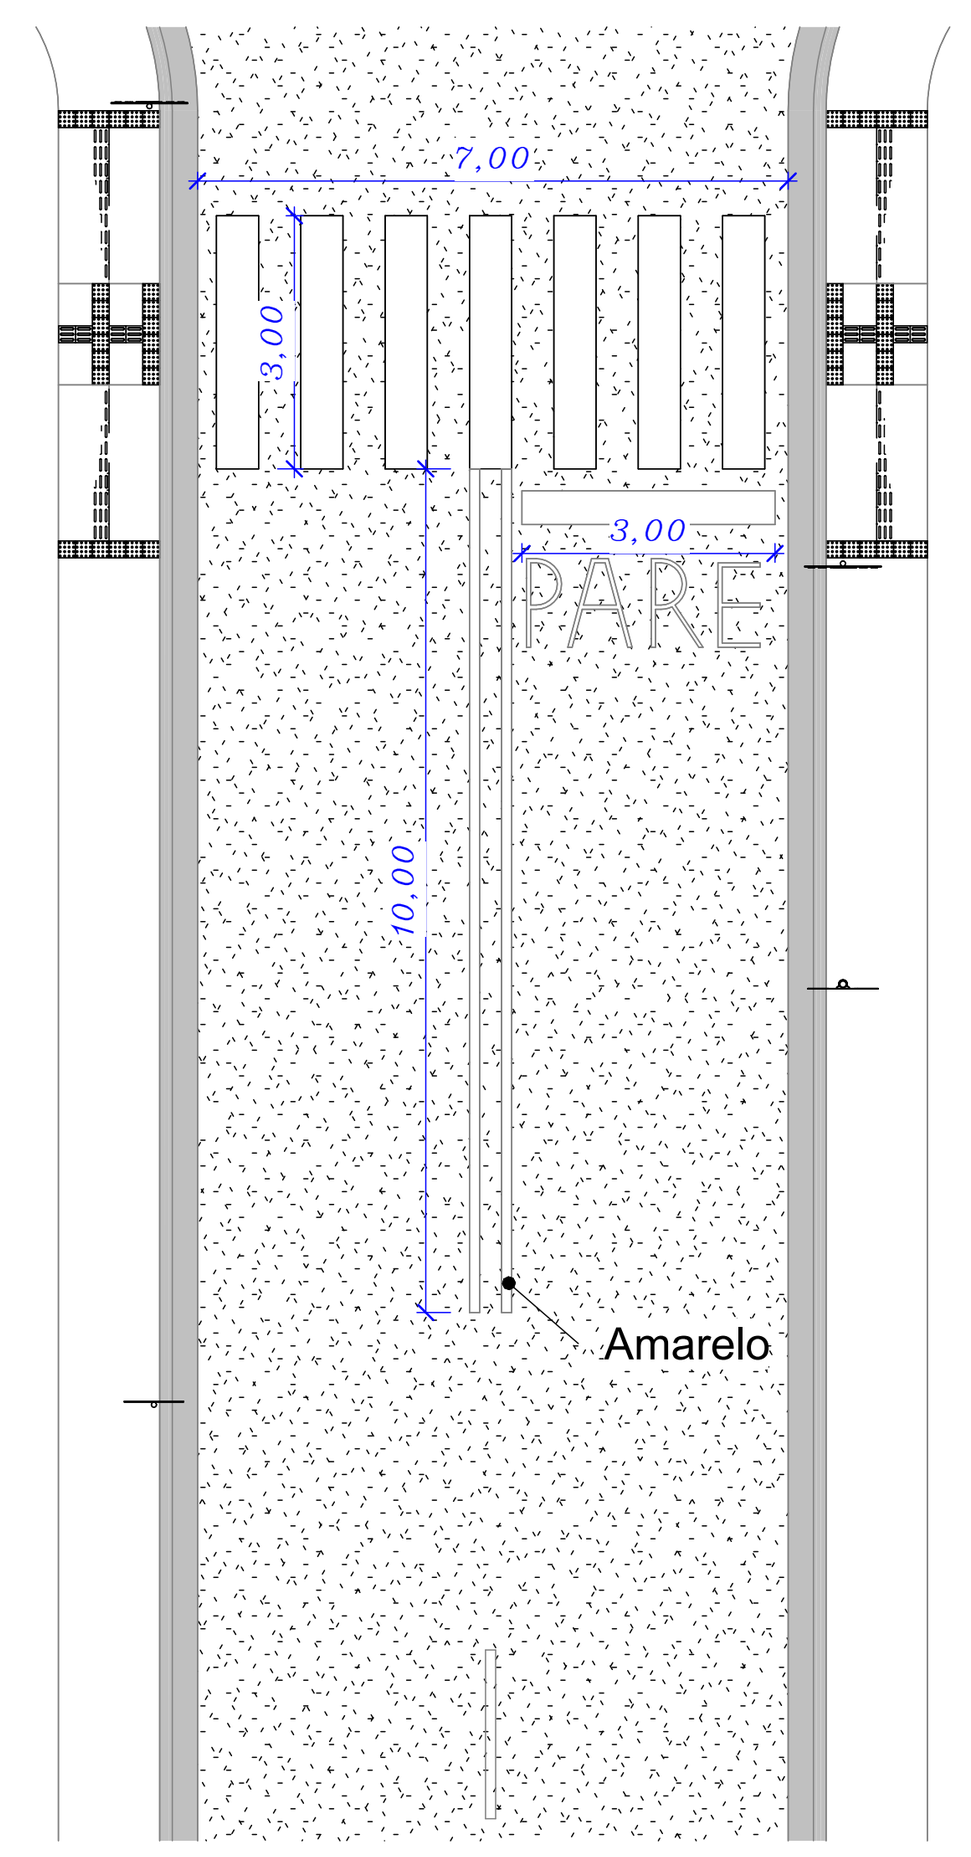

2 DETALHE FAIXA DE PEDESTRE

1 : 150

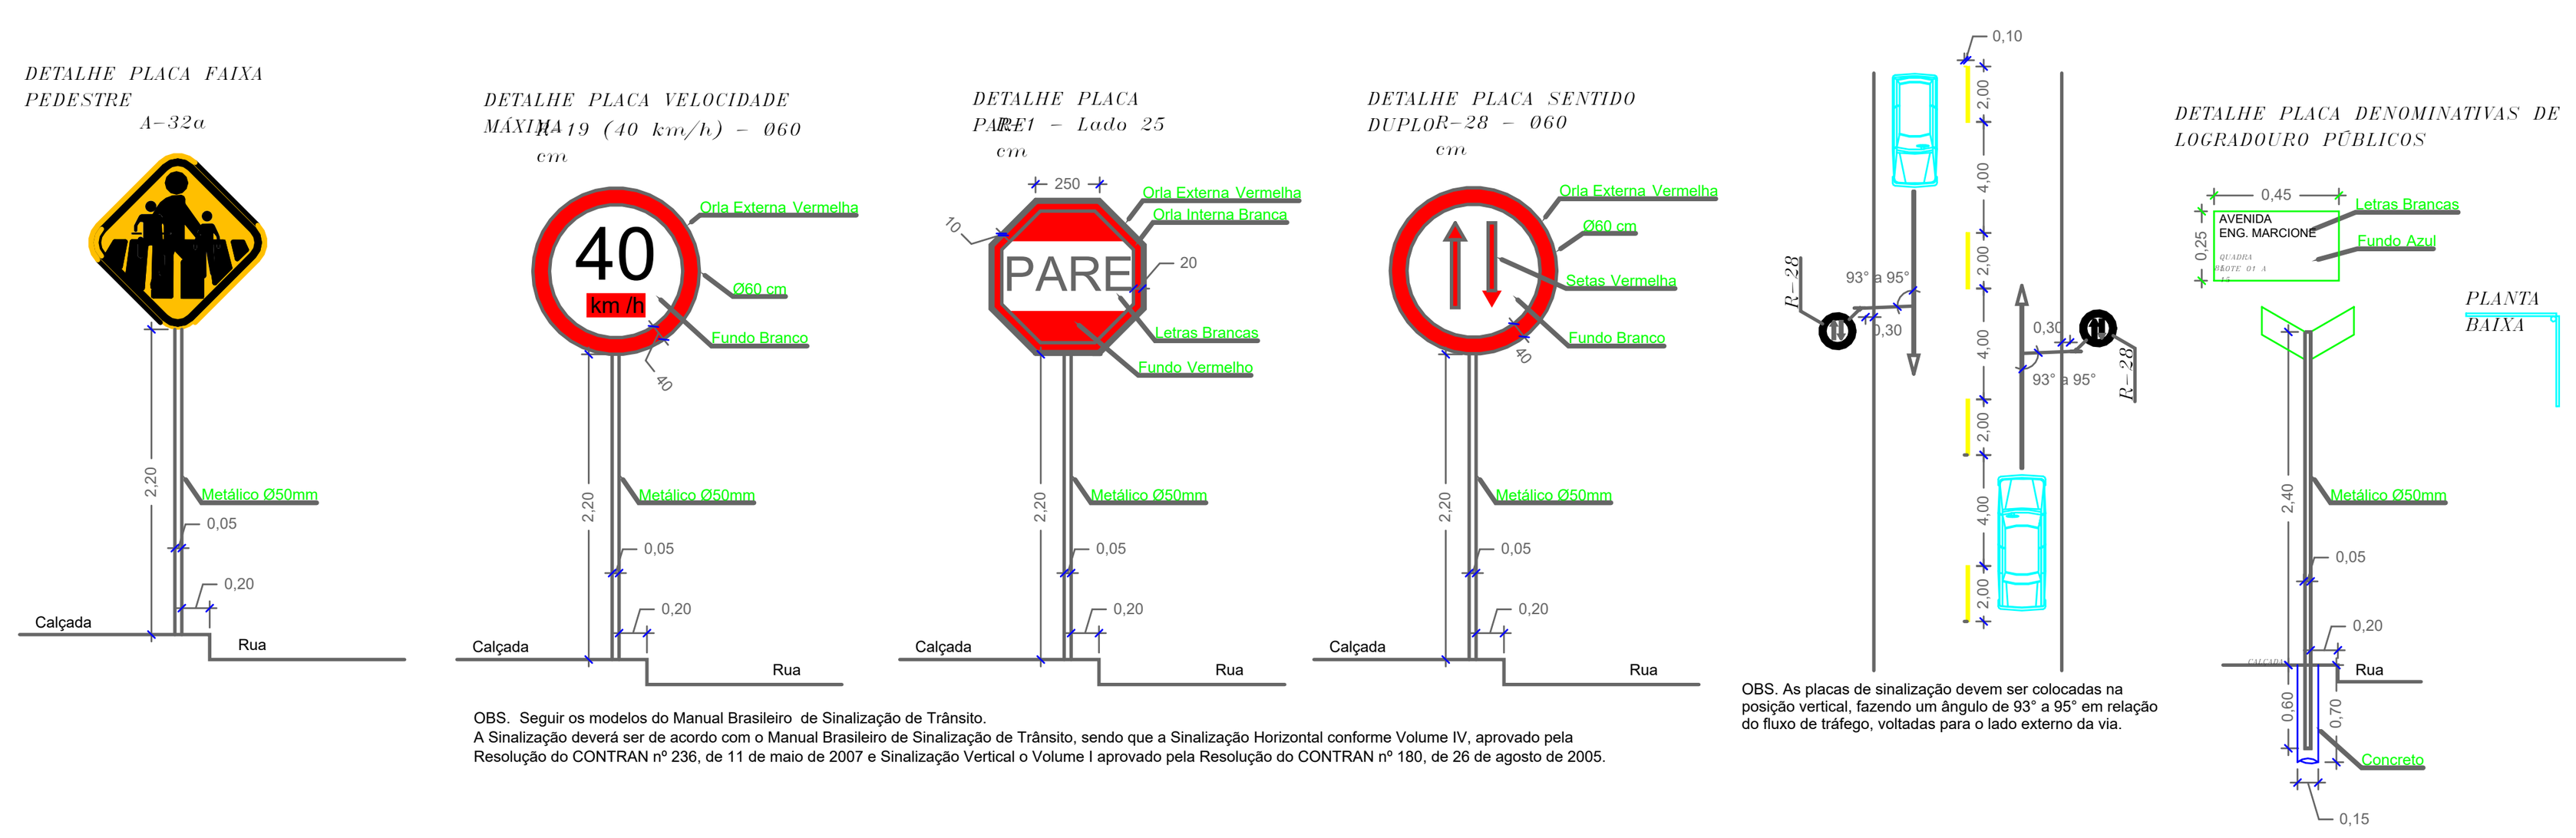

3 DETALHE PLACAS

1 : 70

Forma	Cor	
	Fundo	Amarelo
	Simbolo	Preta
	Orla interna	Preta
	Orla externa	Amarela
	letra	Preta

Via	Lado min (m)	Orla interna min (m)	Orla externa min (m)
Urbana	0,45	0,010	0,020

CONTRATO :

Projeto de Sinalização

OBRA :

IMPLANTAÇÃO DE PAVIMENTAÇÃO ASFÁLTICA TSD

ENDEREÇO DA OBRA :

AVENIDA TOCANTINS, RUA 01, RUA 02 E RUA 03, SETOR GAVETA, TUPIRAMA - TO

PROPRIETÁRIO:

ORMANDO BRITO ALVES:38949474115 Assinado digitalmente por ORMANDO BRITO ALVES:38949474115

PREFEITURA MUNICIPAL DE TUPIRAMA
CNPJ: 01.613.619/0001-34

QUADRO DE ÁREAS :

Ver Projeto de Pavimentação

AUTOR DO PROJETO:

Assinado de forma digital por MARCIONE NUNES COELHO:27016625168
DN: c=BR, o=ICP-Brasil, ou=AC SOLUTI Multipla v5, ou=00072437000130, ou=Presencial, ou=Certificado PF A1, cn=MARCIONE NUNES COELHO:27016625168

ENG. CIVIL MARCIONE NUNES COELHO
CREA - GO 5096/D
CREA - TO 5114-6

Q. 103 Sul, Rua SO-11, nº 30, Lote 13, Palmas - TO.
Fone (63) 98426-8107 e 98474-3686
E-mail: marcione@outlook.com

ESCALA	DATA	RESP. DESENHO
Como indicado	Março/2026	Maurício Alves Soares

PRANCHA: 01/01

CONTEÚDO :

Implantação da Sinalização das Ruas,
Detalhes das Placas e da Faixa de Pedestre.