


PAGINAÇÃO DE PISO		
	PLANTIO DE GRAMA ESMERALDA EM PLACAS. (CÓDIGO SINAPI 103946)	300,87m²
	EM PISO INTERTRAVADO ESPESSURA 8cm (CÓDIGO SINAPI 94280)	228,58m²
	PISO EM GRANITO APLICADO EM CALÇADAS OU PISOS EXTERNOS. (CÓDIGO SINAPI 101092)	179,60m²
	AREIA MEDIA COM ESPESSURA DE 5 cm (CÓDIGO SINAPI 366)	149,60m²
	ASSENTAMENTO MEIO-FIO EM TRECHO RETO (CÓDIGO SINAPI 94275)	552,58m
	PISTA DE COOPER ESPESSURA 7CM. (CÓDIGO SINAPI 101747)	143,82m²
	CALÇADA DE CONCRETO COM CONCRETO MOLDADO IN LOCO ESPESSURA 8 CM (CÓDIGO SINAPI 94994)	217,77m²



EQUIPAMENTOS URBANOS		
	BANCOS EM CONCRETO COM ASSENTO EM MADEIRA DE LEI RIPADA (DETALHE D-01)	13 UNIDADES
	INSTALAÇÃO DE LIXEIRA METÁLICA DUPLA, CAPACIDADE DE 60 L, SOBRE PISO DE CONCRETO EXISTENTE. (CÓDIGO SINAPI 103307)	04 UNIDADES
	ENTRADA DE ENERGIA ELÉTRICA AÉREA, TRIFÁSICA, COM CAIXA DE EMBUTIR (CÓDIGO SINAPI 101512)	01 UNIDADE
	POSTE DE AÇO CÔNICO CONTÍNUO CURVO SIMPLES FLANGEADO, H=7M FORNECIMENTO E INSTALAÇÃO. (CÓDIGO SINAPI 105958)	07 UNIDADES
	RAMPA DE ACESSIBILIDADE EM CONCRETO MOLDADO IN LOCO, EM CALÇADA NOVA COM PISO PODOTÁTIL. (CÓDIGO 105004)	02 UNIDADES

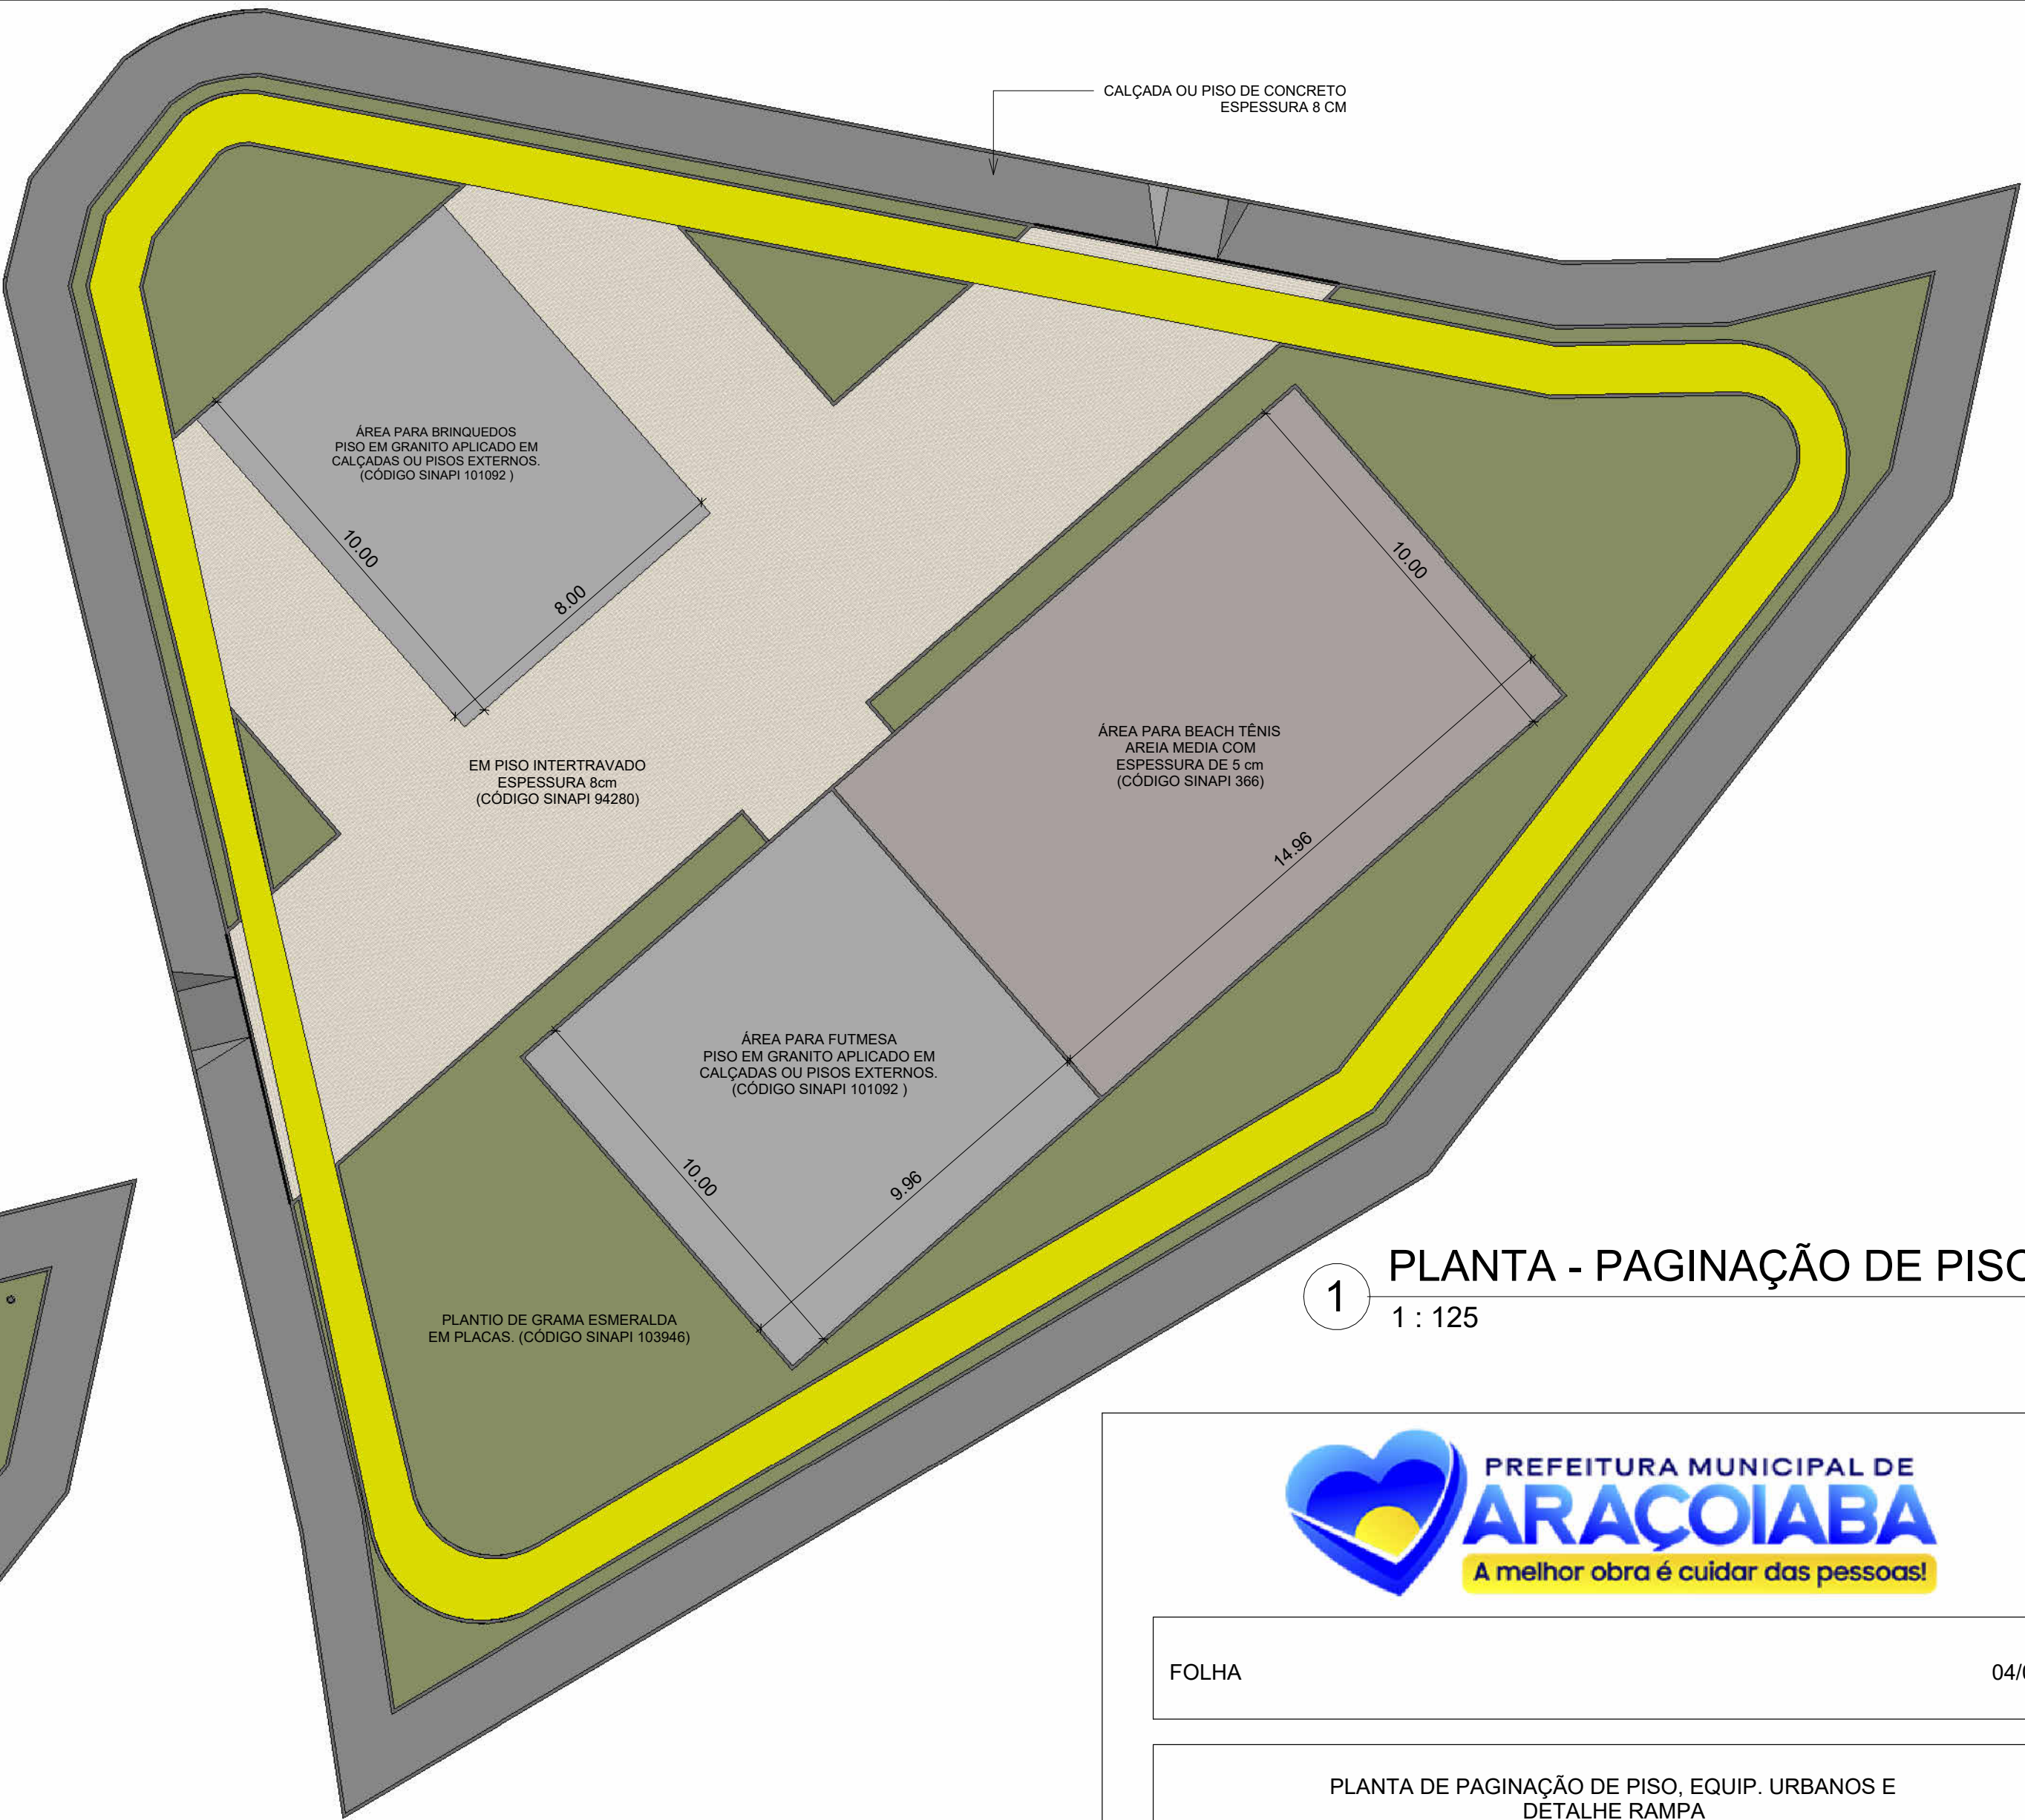

FOLHA 04/06

PLANTA DE PAGINAÇÃO DE PISO, EQUIP. URBANOS E DETALHE RAMPA

PROJETO ARQUITETÔNICO DE UMA PRAÇA NO LOTEAMENTO FLORES PRAÇA DAS FLORES

ENDEREÇO: RUA NOVA S/N, LOTEAMENTO FLORES ARACOIABA - PE.

ESCALA: INDICADA

DATA: AGOSTO/2025

ÁREA DO TERRENO: 1.284,30m²

PROPRIETÁRIO: PREFEITURA MUNICIPAL DE ARACOIABA-PE CNPJ: 01.613.860/0001-63

RESPONSÁVEL TÉCNICO: SAMUEL LOBO MIRANDA CREA: 57.456-D/PE

RESPONSÁVEL TÉCNICO: VANESSA RIBEIRO TELES RODRIGUES CAU: A164437-2