



1 PLANTA - MEIO FIO  
1 : 125

LEGENDA ELÉTRICA		
	ENTRADA DE ENERGIA ELÉTRICA, SUBTERRÂNEA, BIFÁSICA. (CÓDIGO SINAPI 101525)	14 UNIDADES
	ELETRODUTO DE 50mm	382,94m

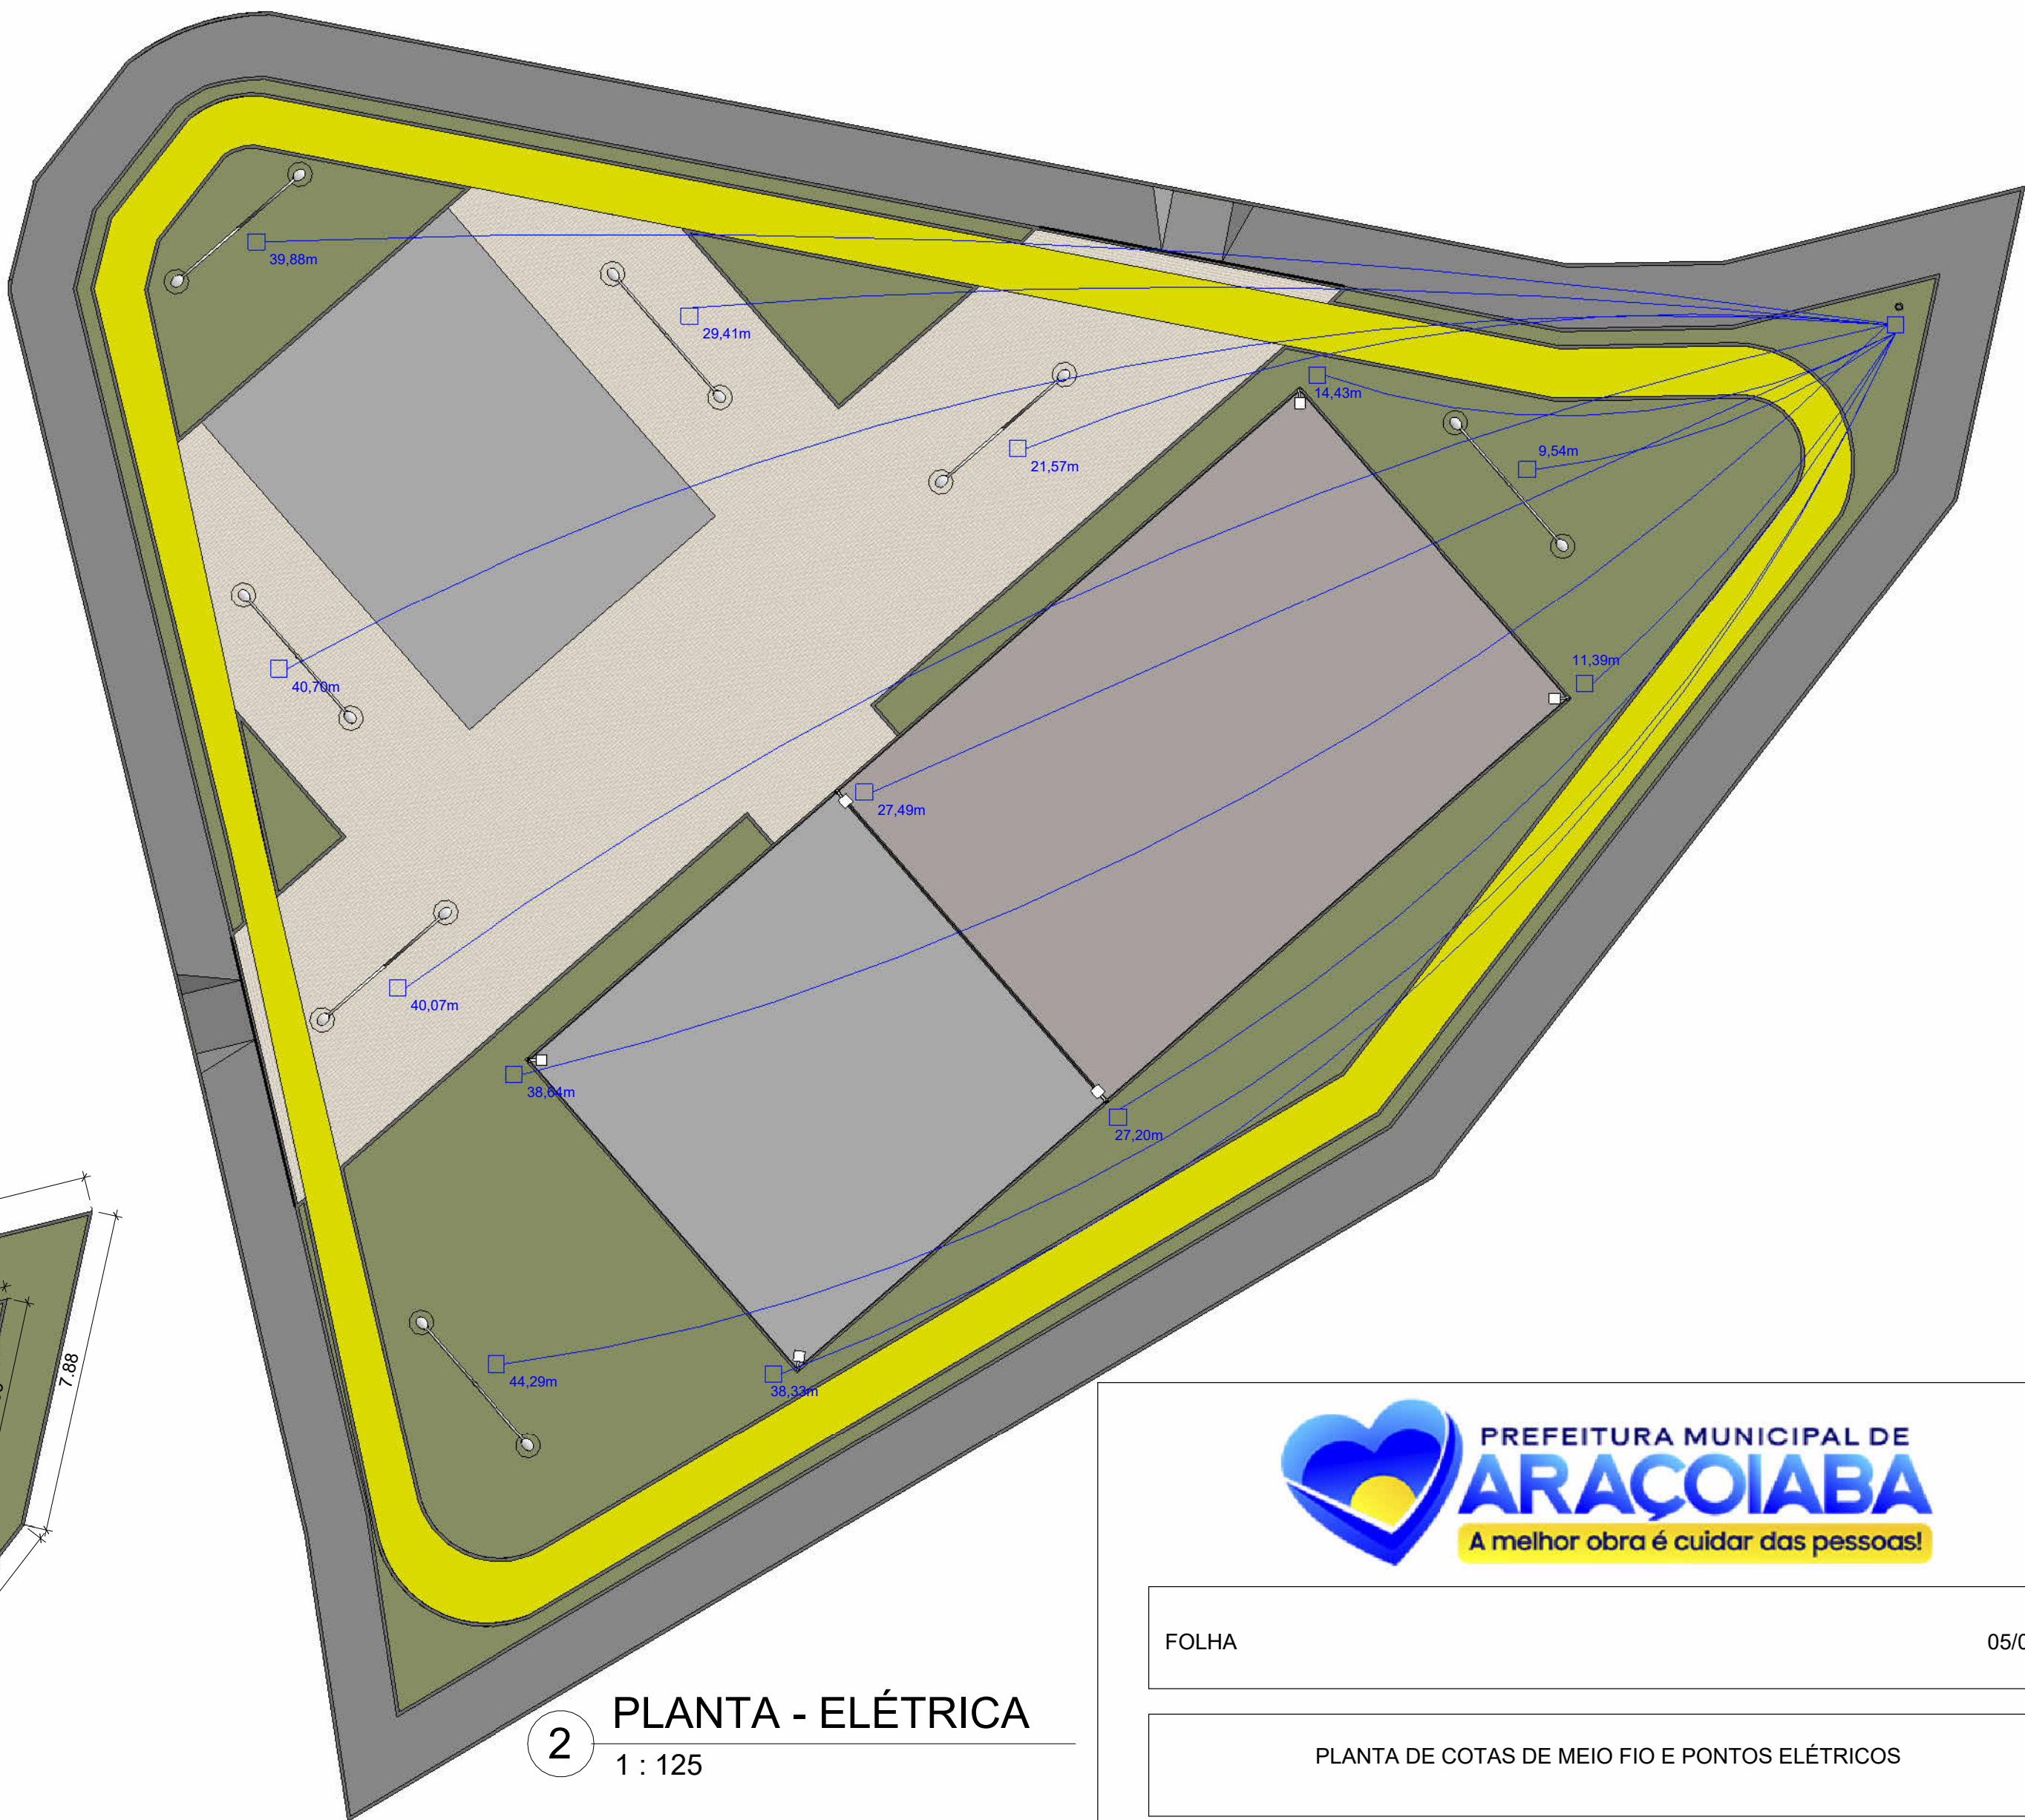

2 PLANTA - ELÉTRICA  
1 : 125

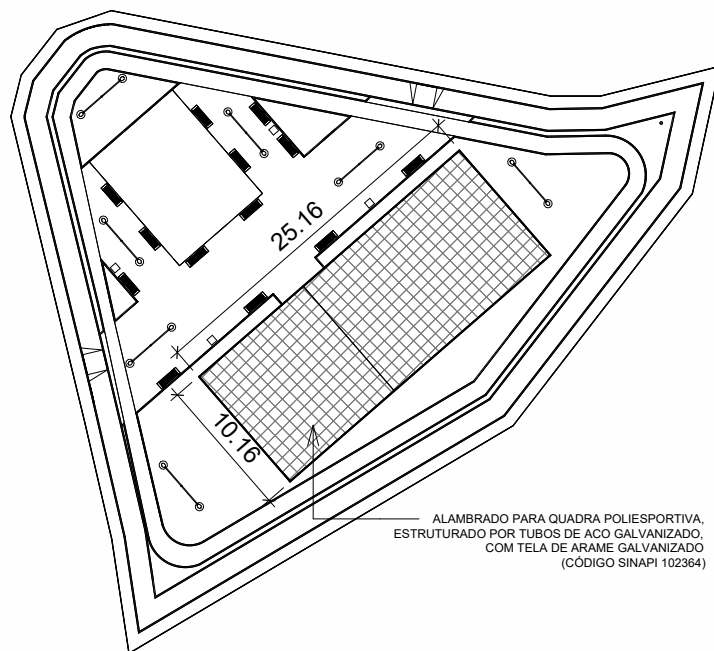

3 PLANTA - COBERTA  
1 : 500



FOLHA 05/06

PLANTA DE COTAS DE MEIO FIO E PONTOS ELÉTRICOS

PROJETO ARQUITETÔNICO DE UMA PRAÇA NO LOTEAMENTO FLORES  
PRAÇA DAS FLORES

ENDEREÇO: RUA NOVA S/N, LOTEAMENTO FLORES  
ARACOIABA - PE.

ESCALA: INDICADA

DATA: AGOSTO/2025

ÁREA DO TERRENO: 1.284,30m²

PROPRIETÁRIO: PREFEITURA MUNICIPAL DE ARACOIABA-PE  
CNPJ: 01.613.860/0001-63

RESPONSÁVEL TÉCNICO: SAMUEL LOBO MIRANDA  
CREA: 57.456-D/PE

RESPONSÁVEL TÉCNICO: VANESSA RIBEIRO TELES RODRIGUES  
CAU: A164437-2