



PAGINAÇÃO DE PISO		
	PLANTIO DE GRAMA ESMERALDA EM PLACAS. (CÓDIGO SINAPI 103946)	761,05m²
	PISO INTERTRAVADO COLORIDO NA COR BEGE (CÓDIGO SINAPI 93679)	692,00m²
	PISO CIMENTADO ACABAMENTO LISO (CÓDIGO SINAPI 101749)	200,30m²
	CALÇADA COM CONCRETO MOLDADO IN LOCO, ESPESURA 8 CM (CÓDIGO 94994)	318,26m²
	PISO INTERTRAVADO COLORIDO NA COR OCRE (CÓDIGO SINAPI 93679)	116,86m²
	ASSENTAMENTO MEIO-FIO EM TRECHO RETO (CÓDIGO SINAPI 94275)	311,52m²
	ASSENTAMENTO MEIO-FIO EM TRECHO CURVO (CÓDIGO SINAPI 94276)	71,71m²

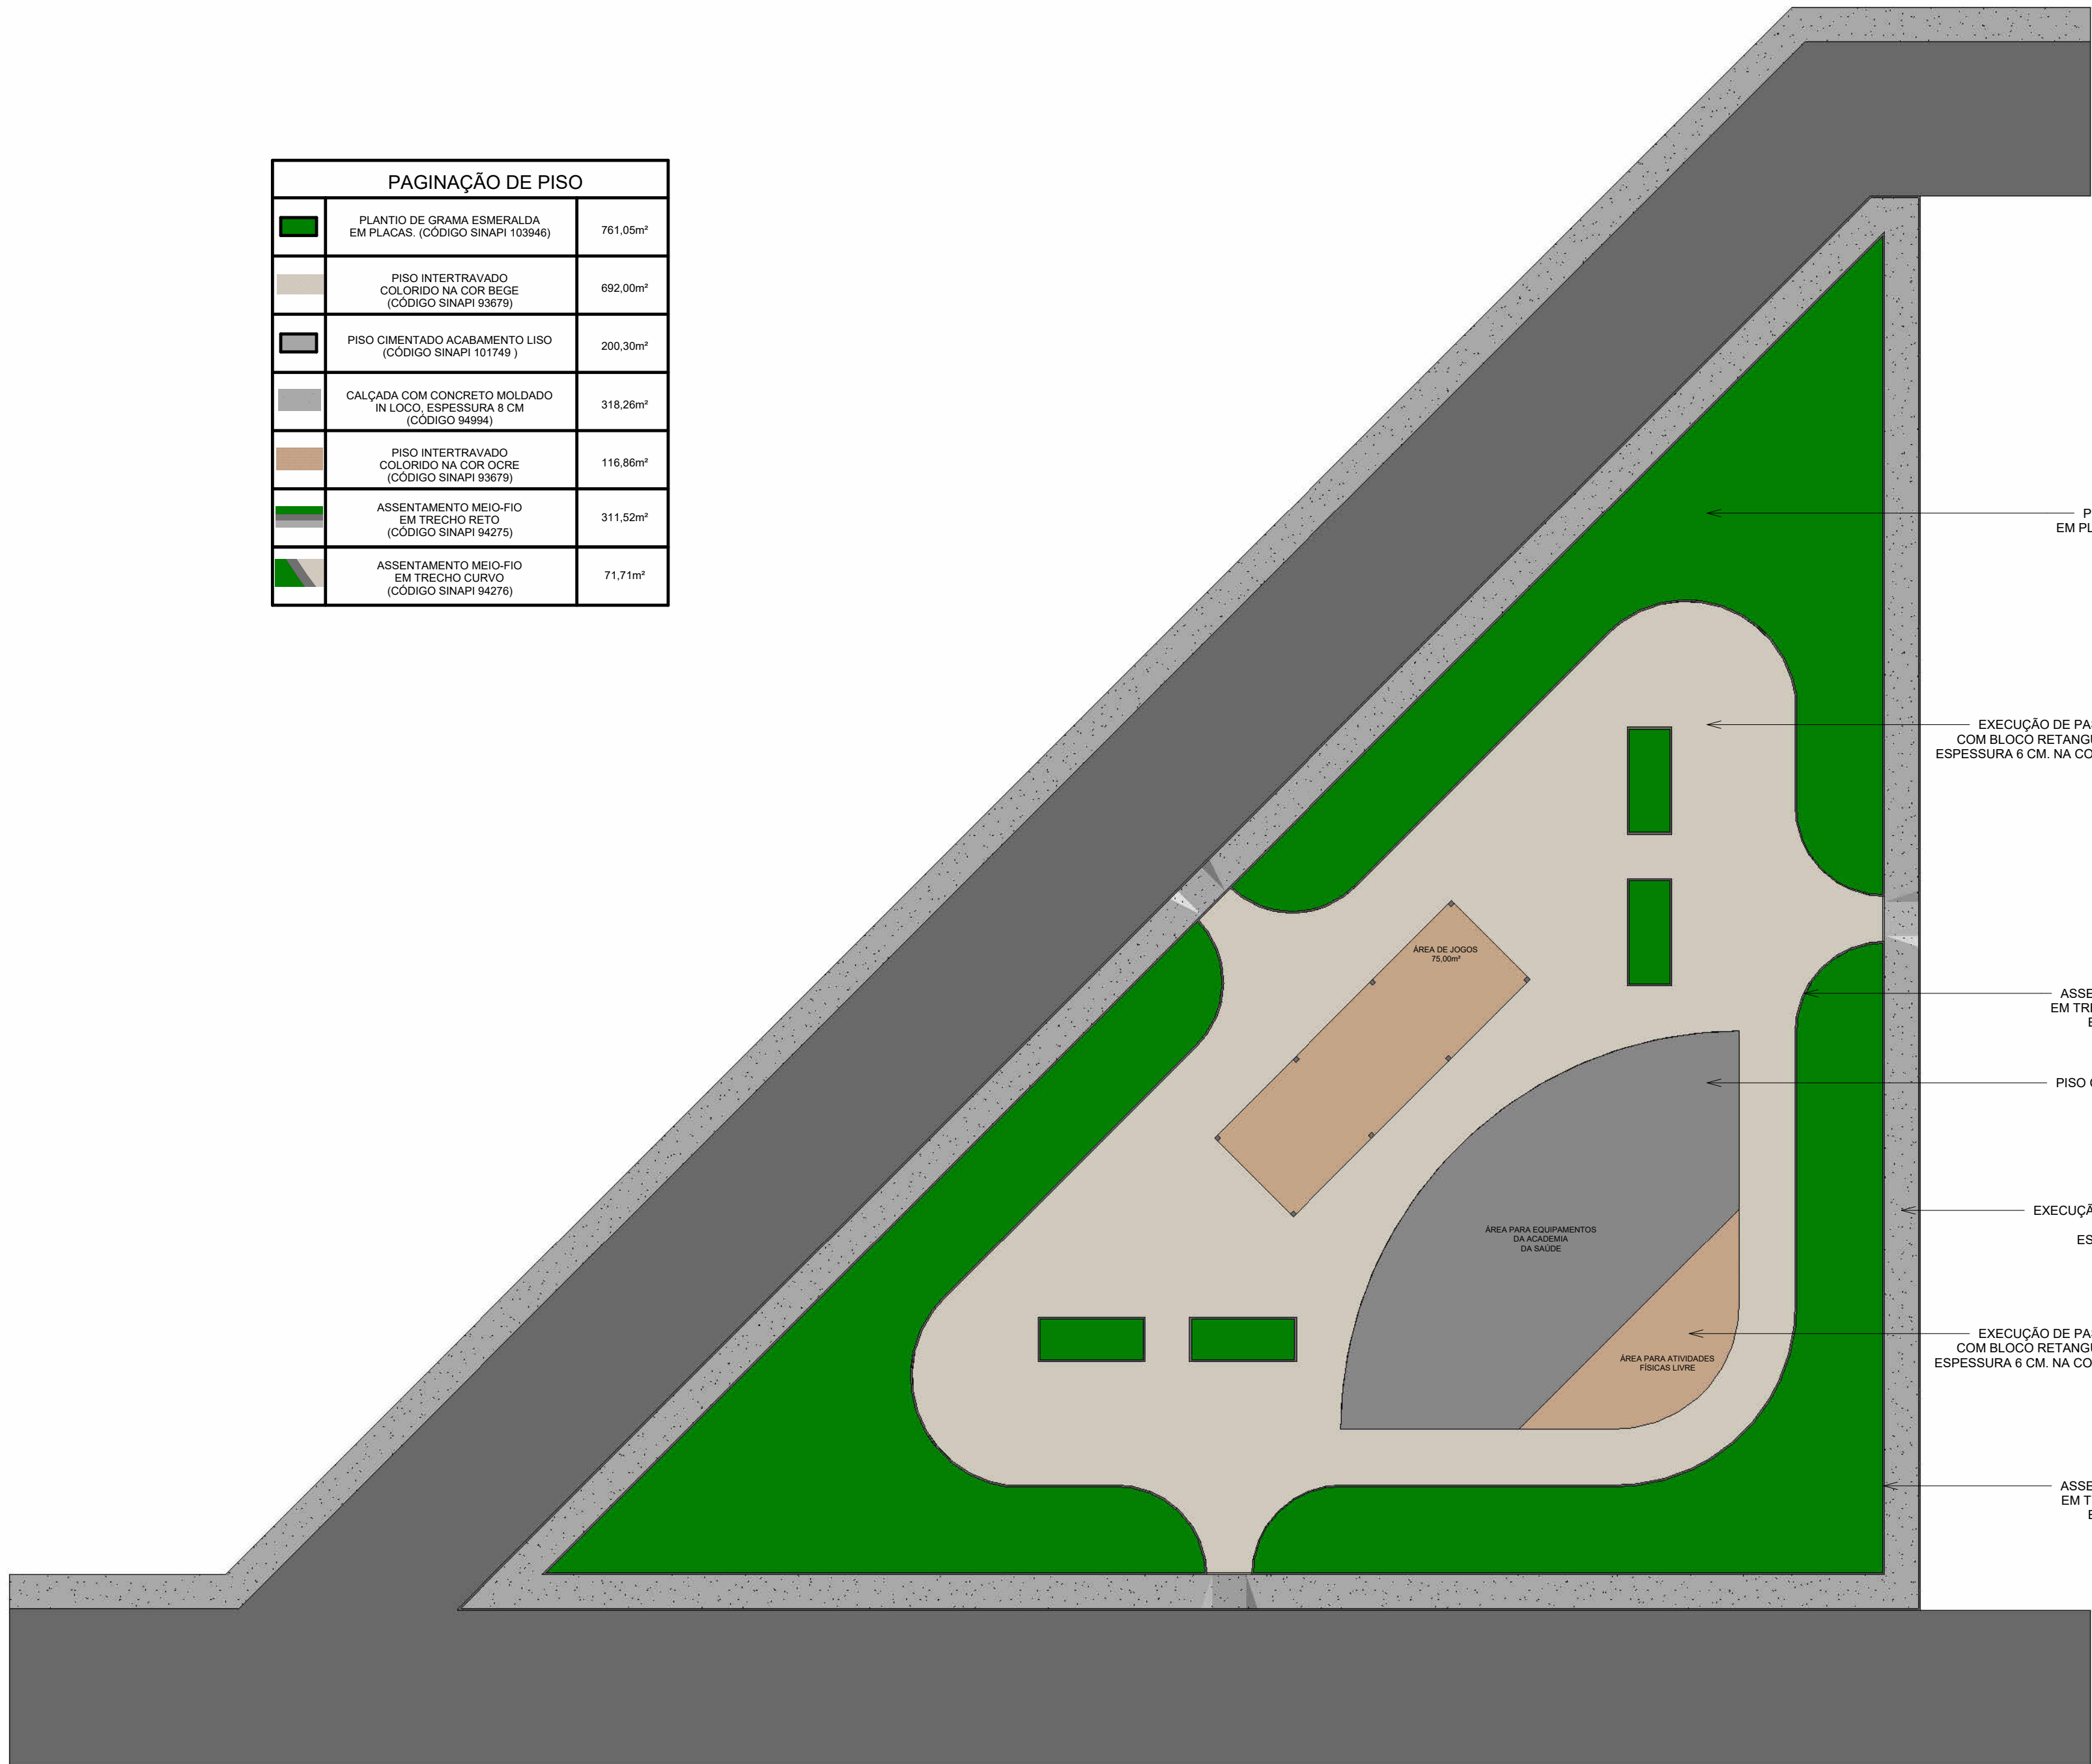

1 PLANTA DE PAGINAÇÃO DE PISO  
1 : 200

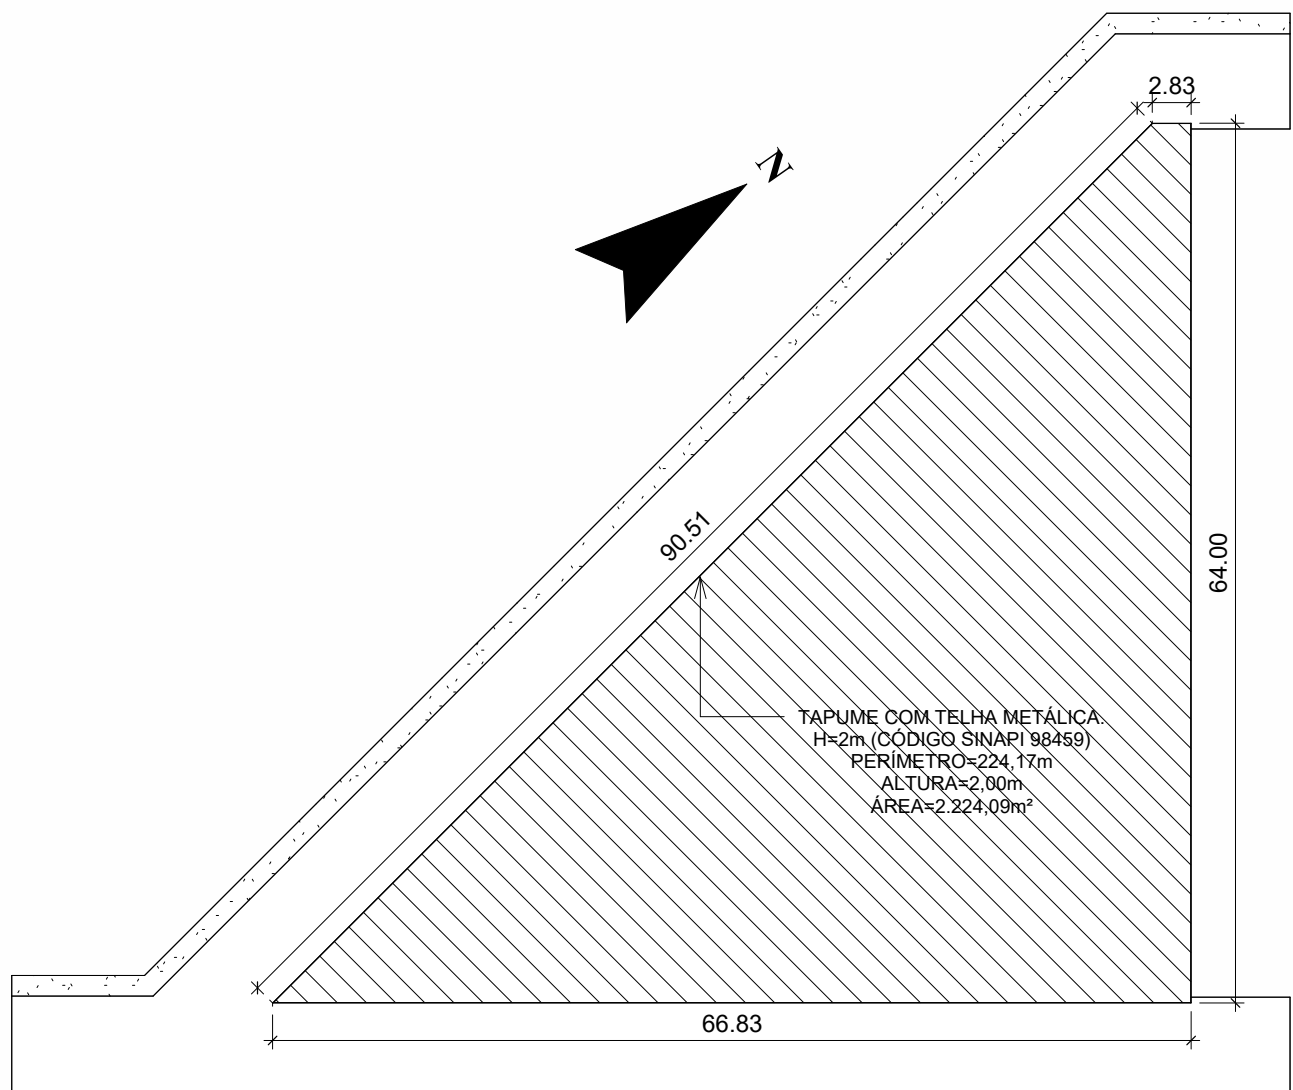

2 PLANTA DE LOCAÇÃO DE TAPUME  
1 : 500



FOLHA 03/05

PLANTA DE PAGINAÇÃO DE PISO E LOCAÇÃO DE TAPUMES

PROJETO ARQUITETÔNICO DA PRAÇA DA SAÚDE

ENDEREÇO: AVENIDA MARIA, S/N, BAIRRO DO QUINZE ARACOIABA - PE.

ESCALA: INDICADA  
DATA: AGOSTO/2025  
ÁREA DO TERRENO: 1.800,00m²

PROPRIETÁRIO: PREFEITURA MUNICIPAL DE ARACOIABA-PE  
CNPJ: 01.613.860/0001-63

RESPONSÁVEL TÉCNICO: SAMUEL LOBO MIRANDA  
CREA: 57.456-D/PE

RESPONSÁVEL TÉCNICO: VANESSA RIBEIRO TELES RODRIGUES  
CAU: A164437-2