

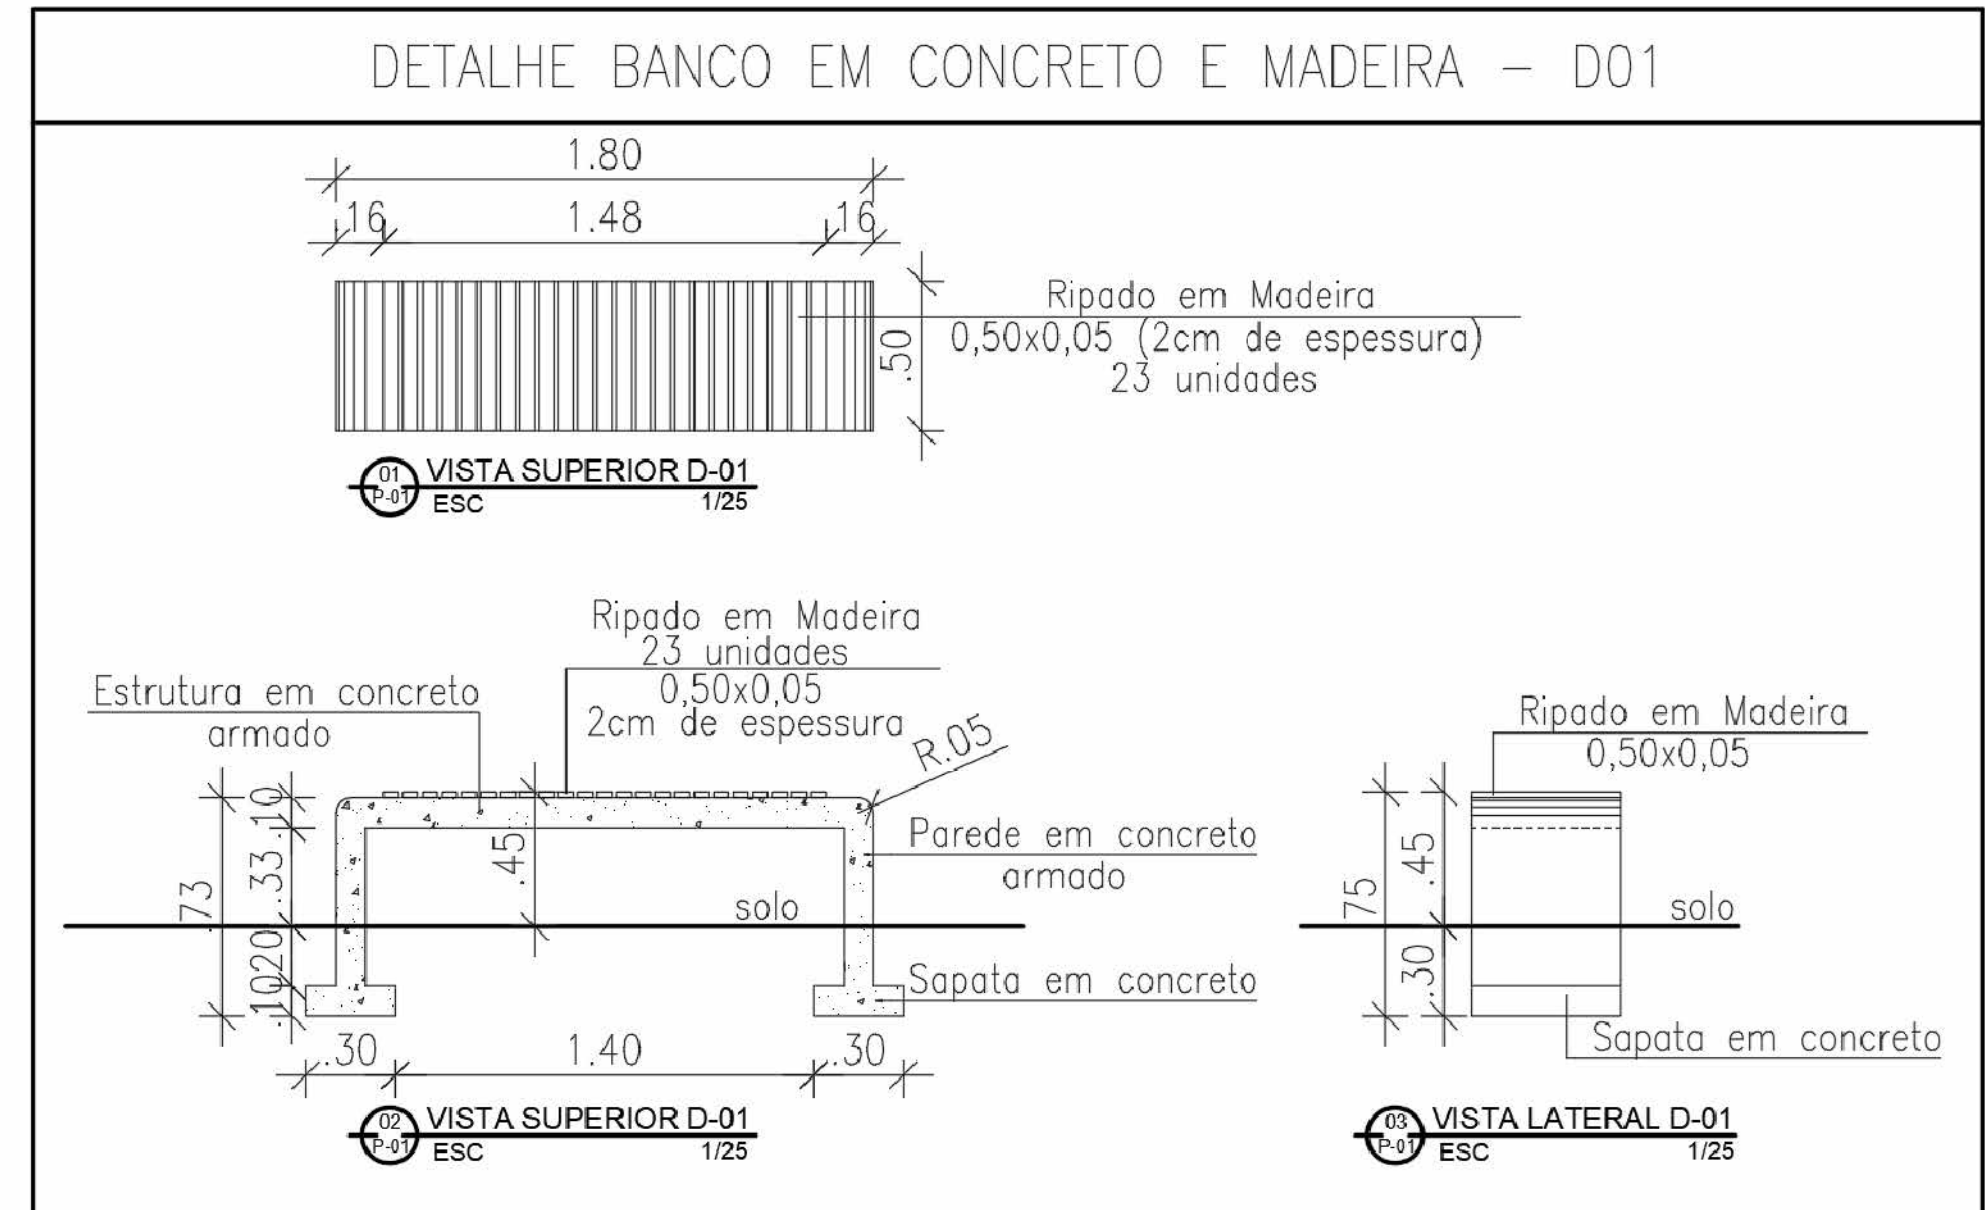
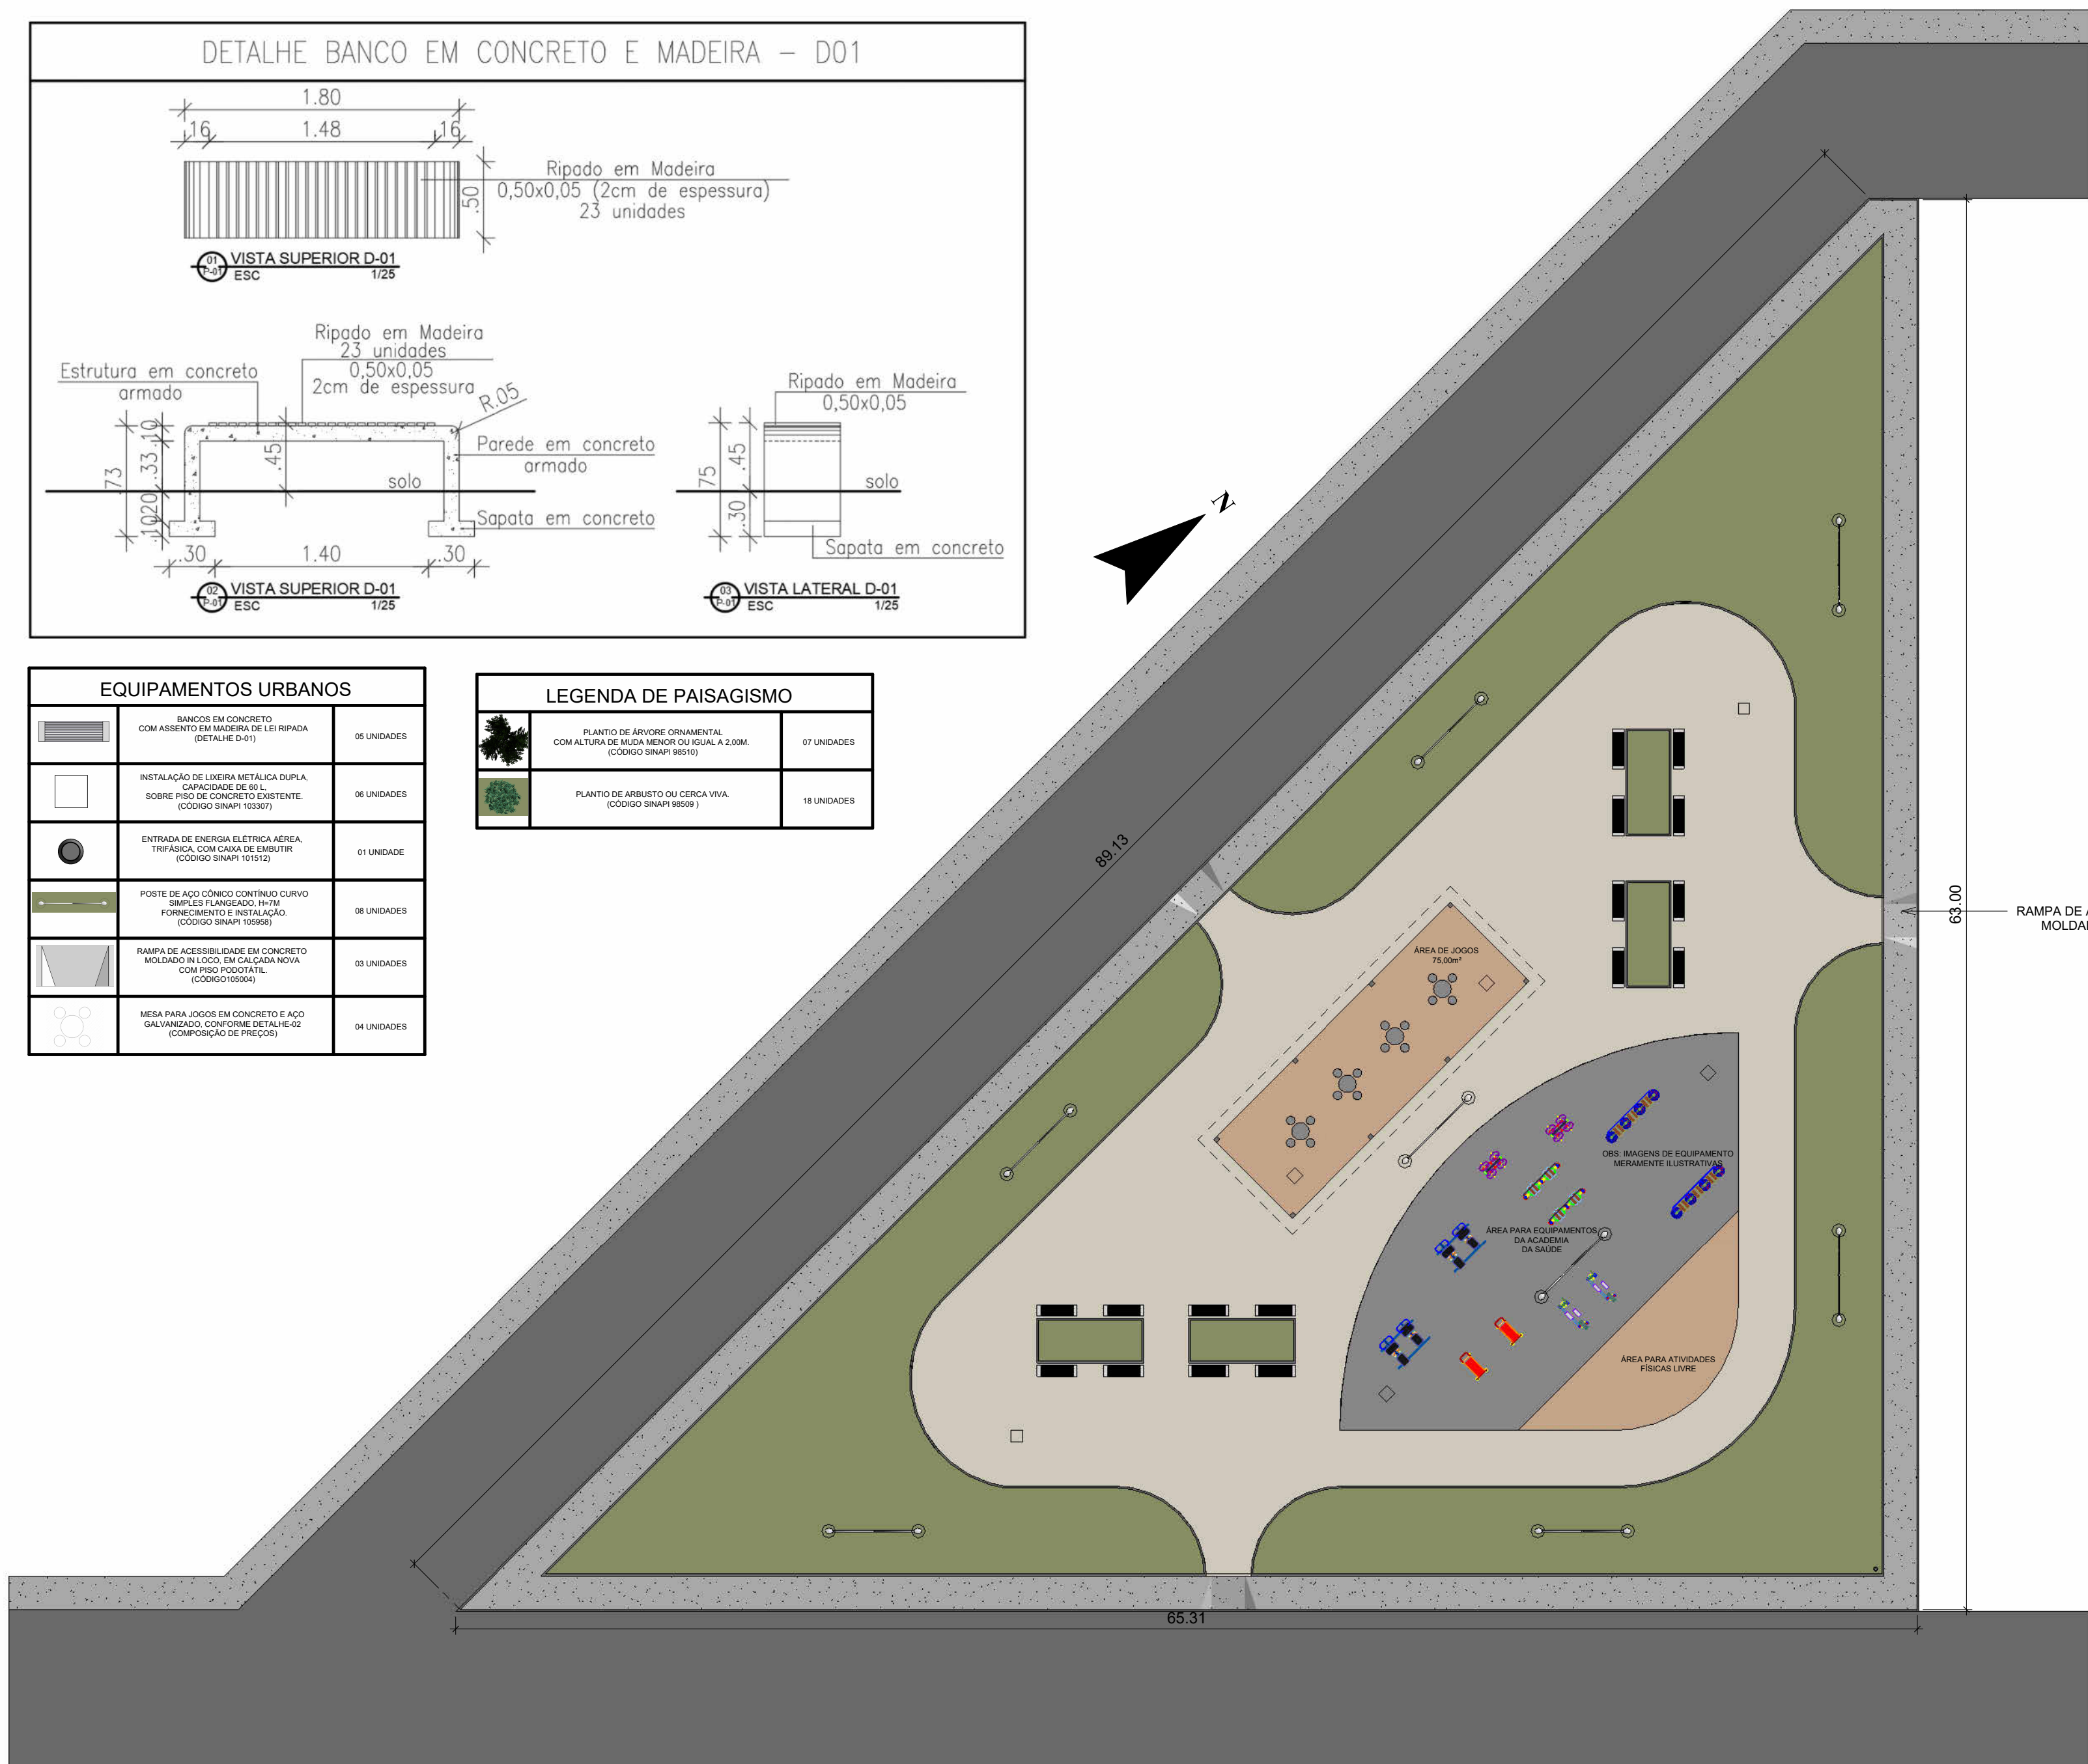


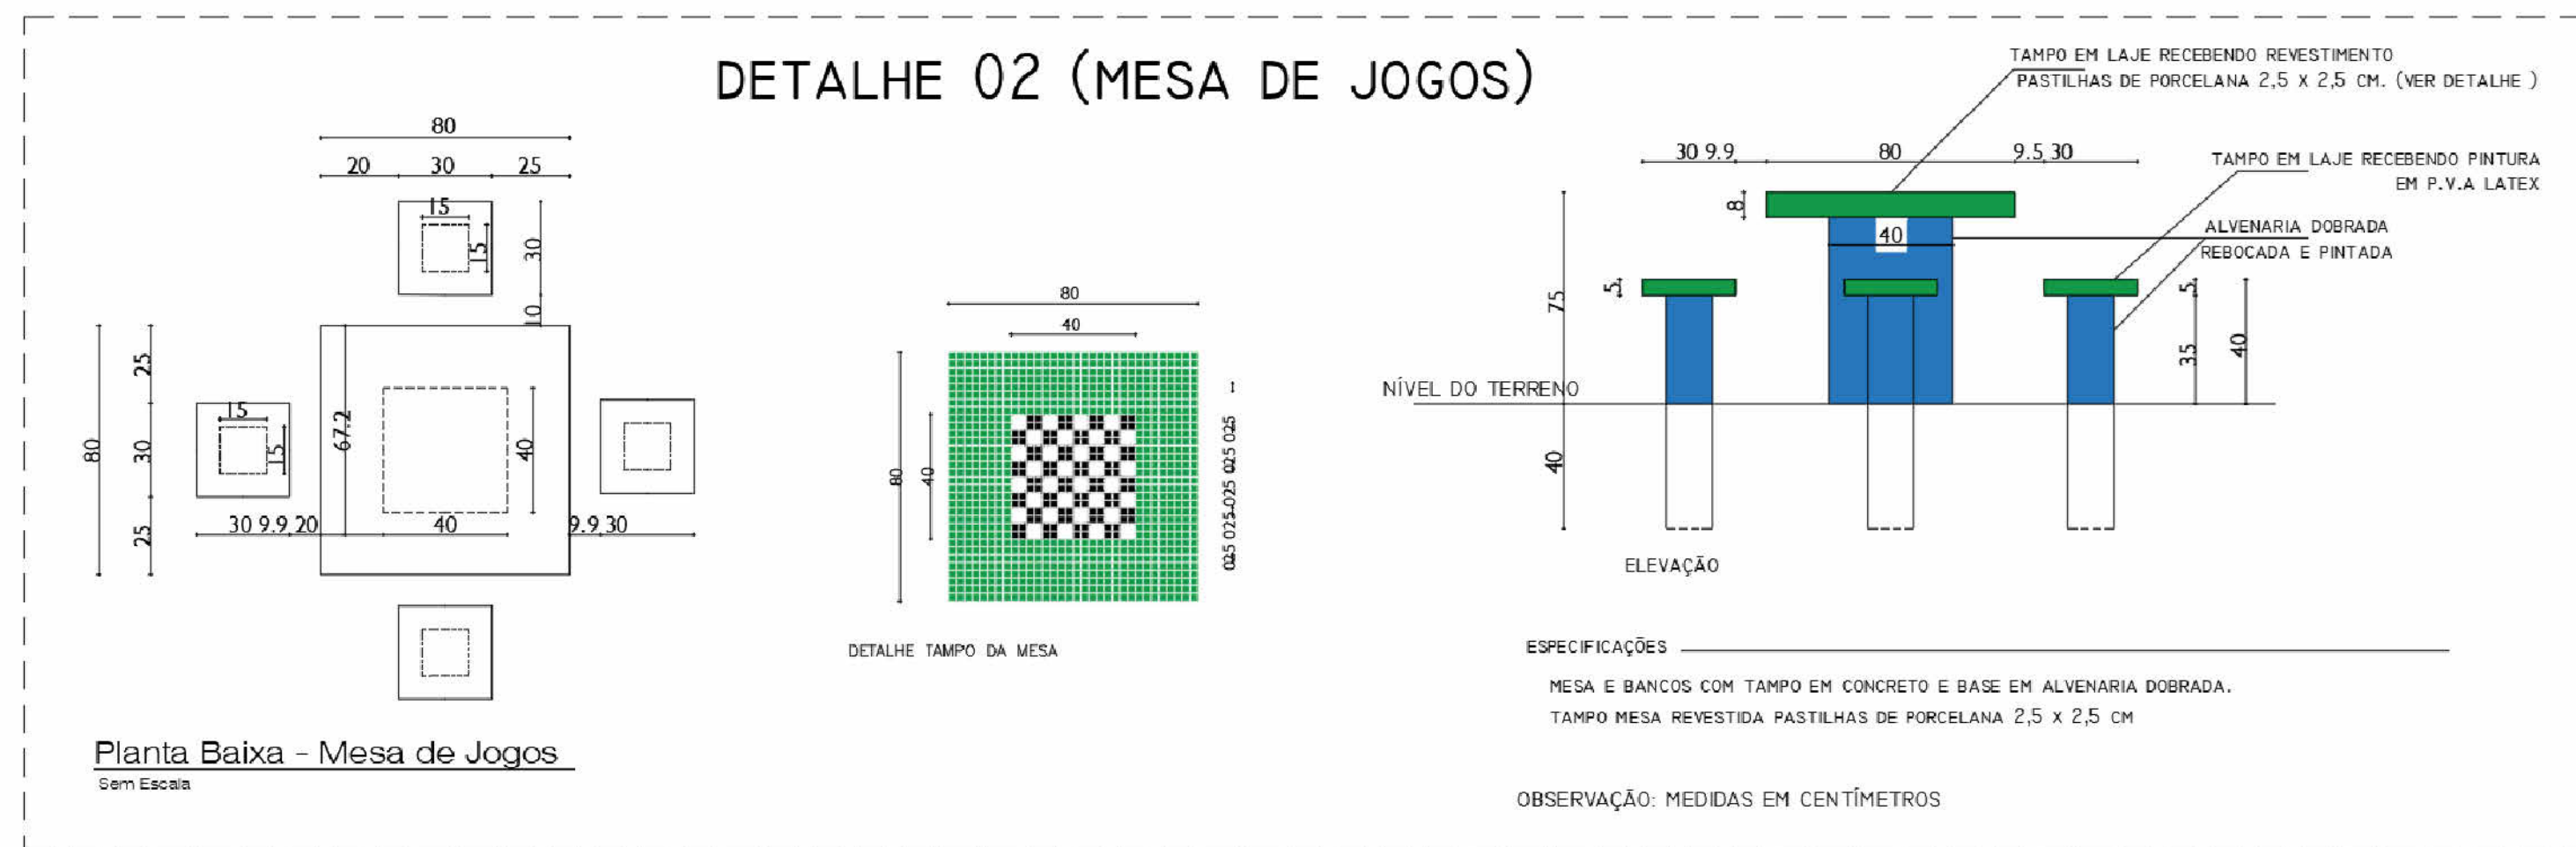
| EQUIPAMENTOS URBANOS | | |
|----------------------|--|-------------|

| LEGENDA DE PAISAGISMO | | |
|---|---|-------------|
|  | PLANTIO DE ARBUSTO OU CERCA VIVA. (CÓDIGO SINAPI 98509) | 18 UNIDADES |



1 PLANTA DE EQUIP. URB. E PAISAGISMO

1 : 200



FOLHA 04/05

PLANTA DE EQUIPAMENTOS URBANOS E PAISAGISMO

PROJETO ARQUITETÔNICO DA PRAÇA DA SAÚDE

ENDEREÇO: AVENIDA MARIA, S/N, BAIRRO DO QUINZE ARACOIABA - PE.

ESCALA: INDICADA

DATA: AGOSTO/2025

ÁREA DO TERRENO: 1.800,00m²

PROPRIETÁRIO:

PREFEITURA MUNICIPAL DE ARACOIABA-PE
CNPJ: 01.613.860/0001-63

RESPONSÁVEL TÉCNICO:

SAMUEL LOBO MIRANDA
CREA: 57.456-D/PE

RESPONSÁVEL TÉCNICO:

VANESSA RIBEIRO TELES RODRIGUES
CAU: A164437-2