



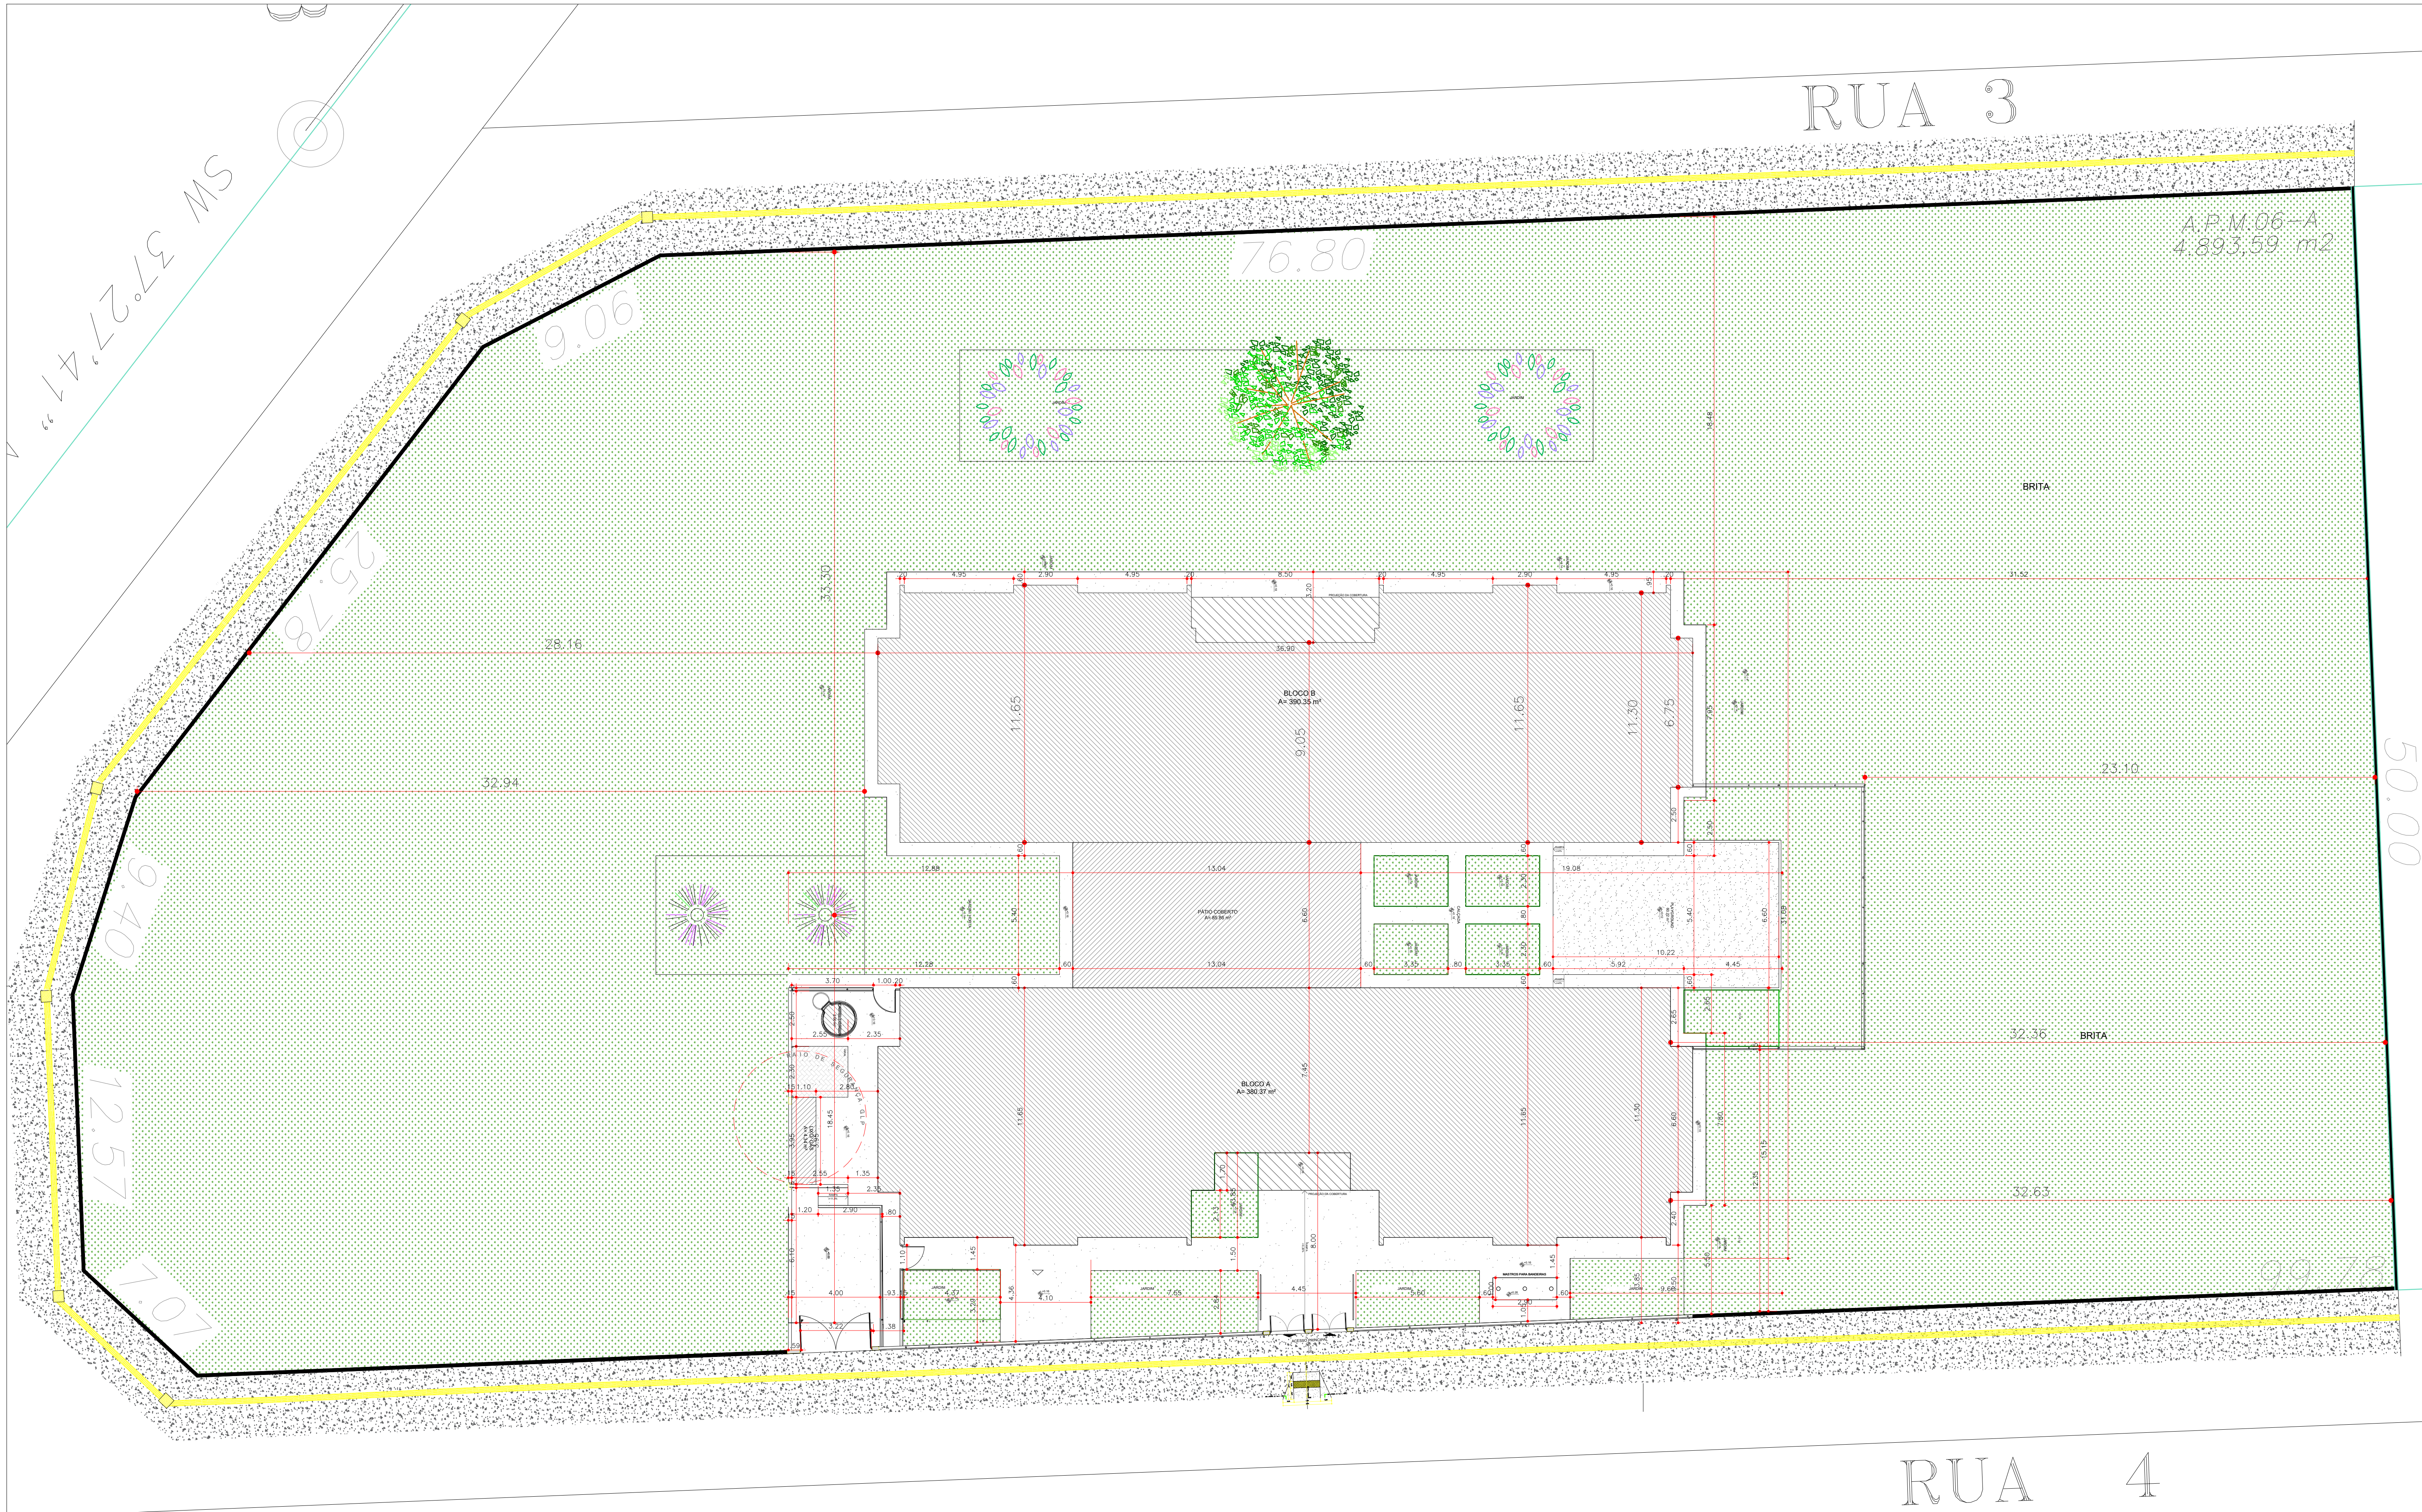

QUADRO DE ÁREAS			
ÁREA DO TERRENO: 4.893,59 m²			
ÁREA OCUPADA: 891,68 m²			
ÁREA CONSTRUÍDA: 775,85 m²			
ÁREAS EDIFICAÇÕES			
BLOCO	ÁREA CONSTRUÍDA	ÁREA ABERTA COBERTA	ÁREA TOTAL
BLOCO A	381,32 m²	10,45 m²	391,77 m²
BLOCO B	391,17 m²	17,16 m²	408,33 m²
PÁTIO COBERTO	-	85,86 m²	85,86 m²
GÁS/ LIXO	1,36 m²	2,36 m²	3,72 m²
RESERVATÓRIO	2,00 m²	-	2,00 m²
TOTAL ÁREA	775,85 m²	115,83 m²	891,68 m²
ÁREAS NÃO EDIFICADAS			
ÁREAS EXTERNAS	ÁREA		
IMPERMEÁVEL	255,40 m²		
SEMI-PERMEÁVEL	27,67 m²		
PERMEÁVEL	3834,67 m²		
TOTAL ÁREA EXTERNA	4.117,74 m²		

02 IMPLANTAÇÃO
ESCALA 1 : 125

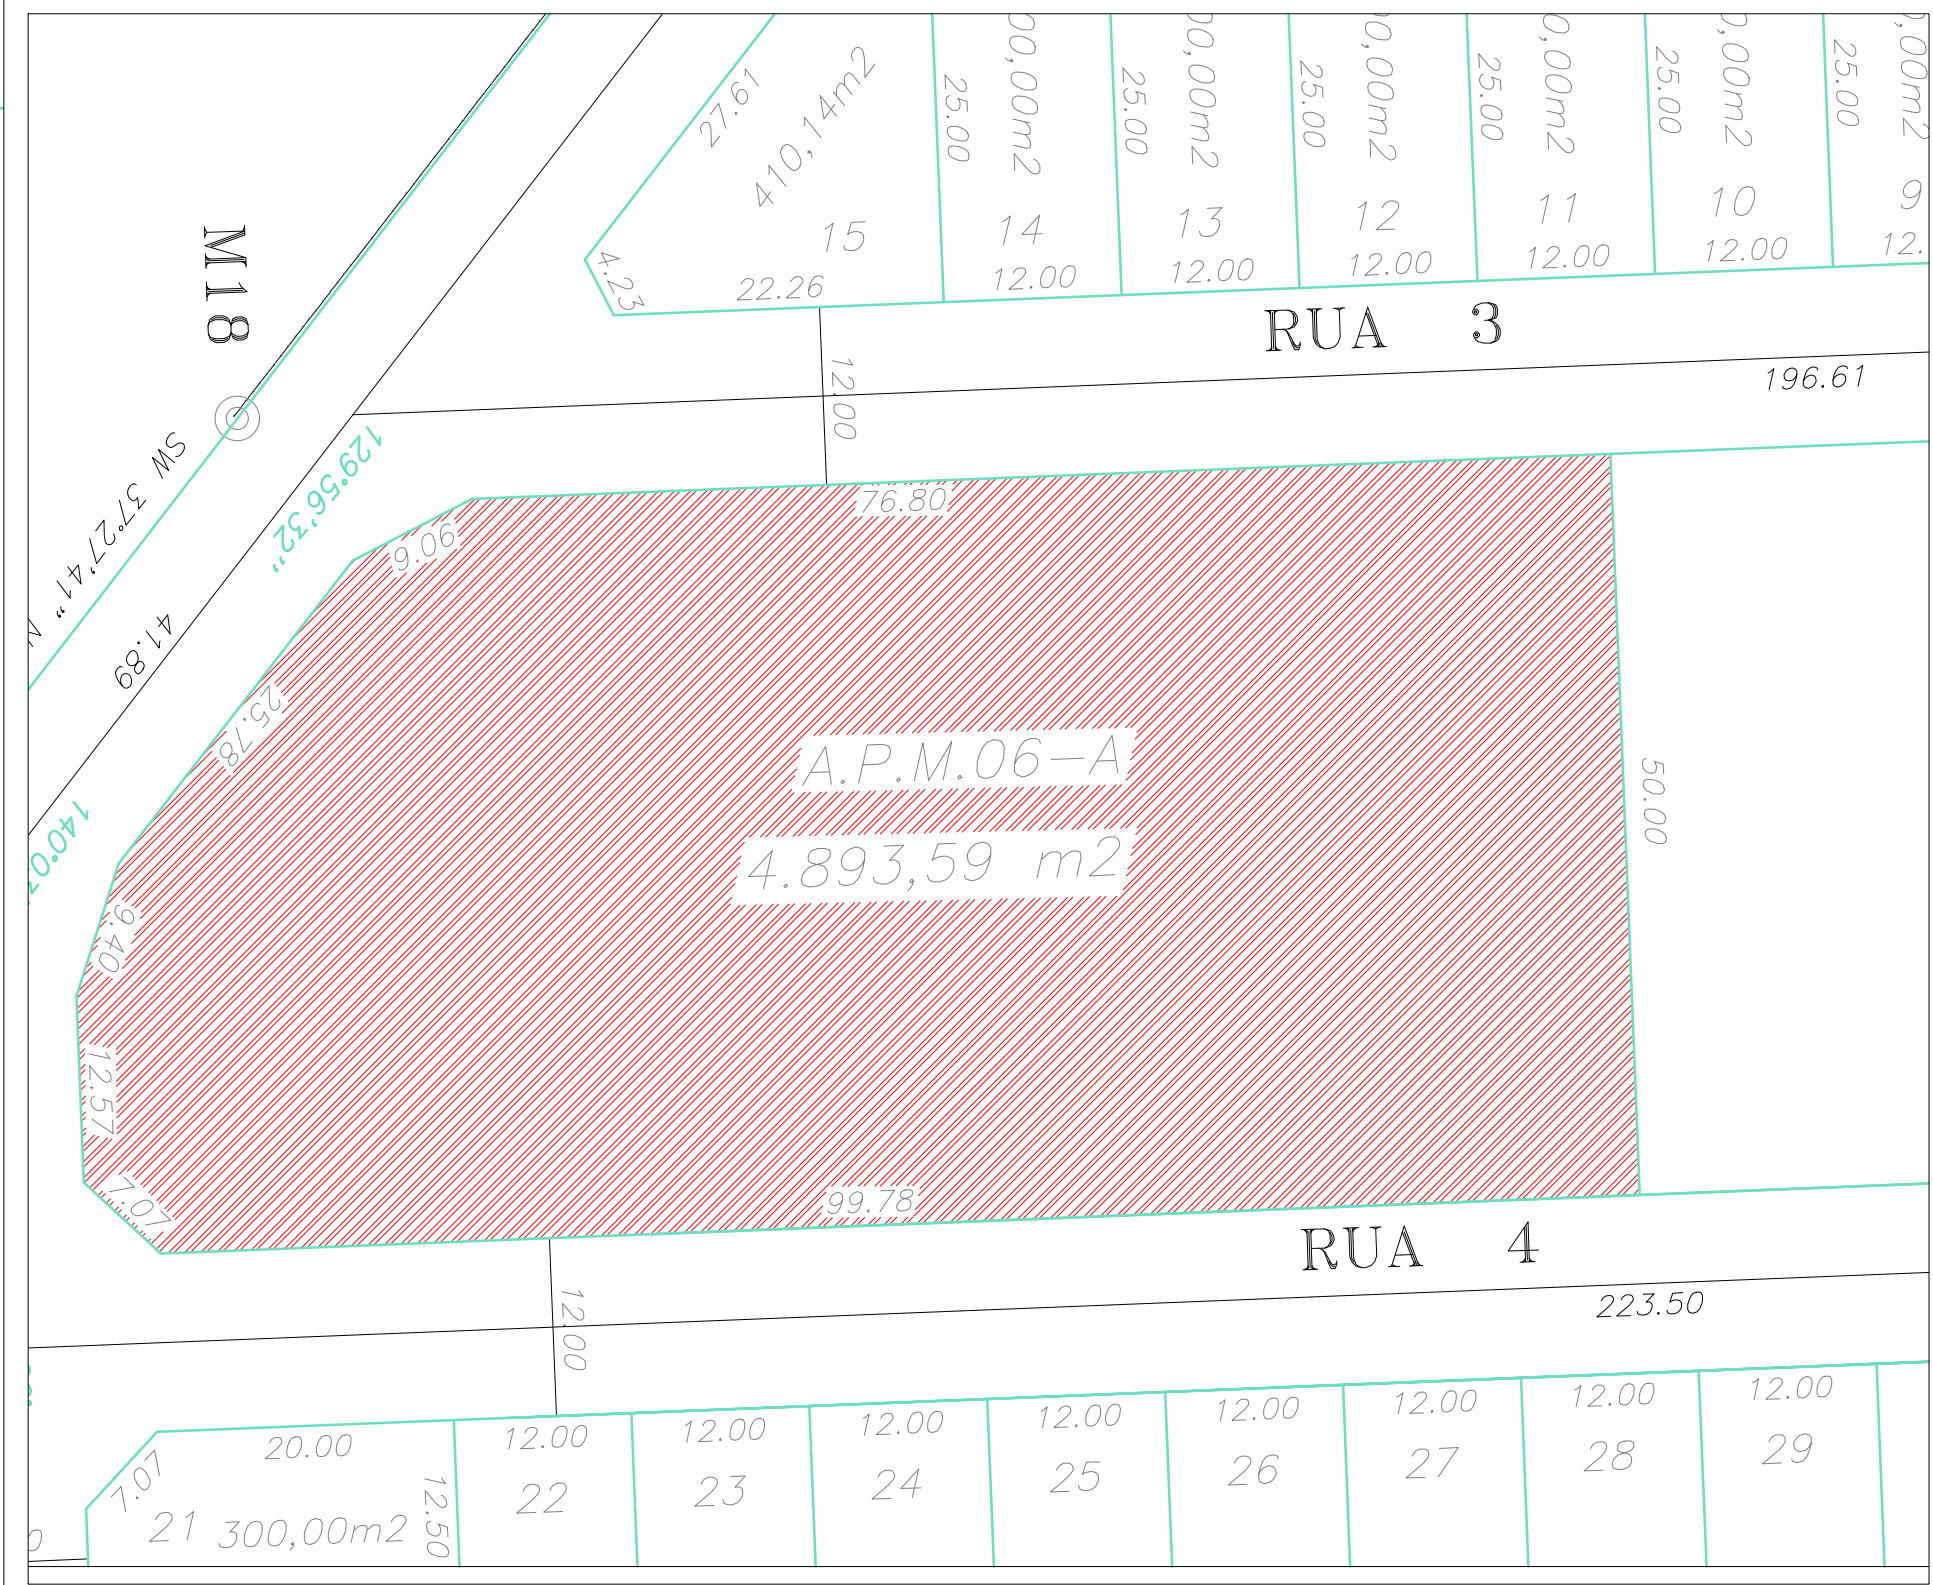

01 PLANTA DE SITUAÇÃO
ESCALA 1 : 200

REALIZA
ARQUITETURA & ENGENHARIA

PROPRIETÁRIO: PREFEITURA MUNICIPAL DE ABADIA DE GOIÁS
CNPJ 01.613.940/0001-19

PROJETO: ANA MARIA COSTA SOUSA
CREA - 507.075.018-8

PROJETO ARQUITETÔNICO

PROPRIETÁRIO: PREFEITURA MUNICIPAL DE ABADIA DE GOIÁS
ASSUNTO: PROJETO ARQUITETÔNICO - FNDE TIPO 02;
ENDEREÇO: RUA JOÃO CUSTÓDIO, APM 6-A, ABADIA DE GOIÁS - GO, CEP: 75345-000
CONTEÚDO: 1. PLANTA DE SITUAÇÃO;
2. IMPLANTAÇÃO;
3. QUADRO DE ÁREAS;
ESCALA: INDICADA

ENGENHEIRO AUTOR DO PROJETO: ANA MARIA COSTA SOUSA

OBSERVAÇÕES:
ÁREA CONSTRUÍDA 775,85 m²

COORDENADAS GEOGRÁFICAS:

DESENHO: ANA MARIA COSTA
DATA: OUTUBRO/2024

01
35