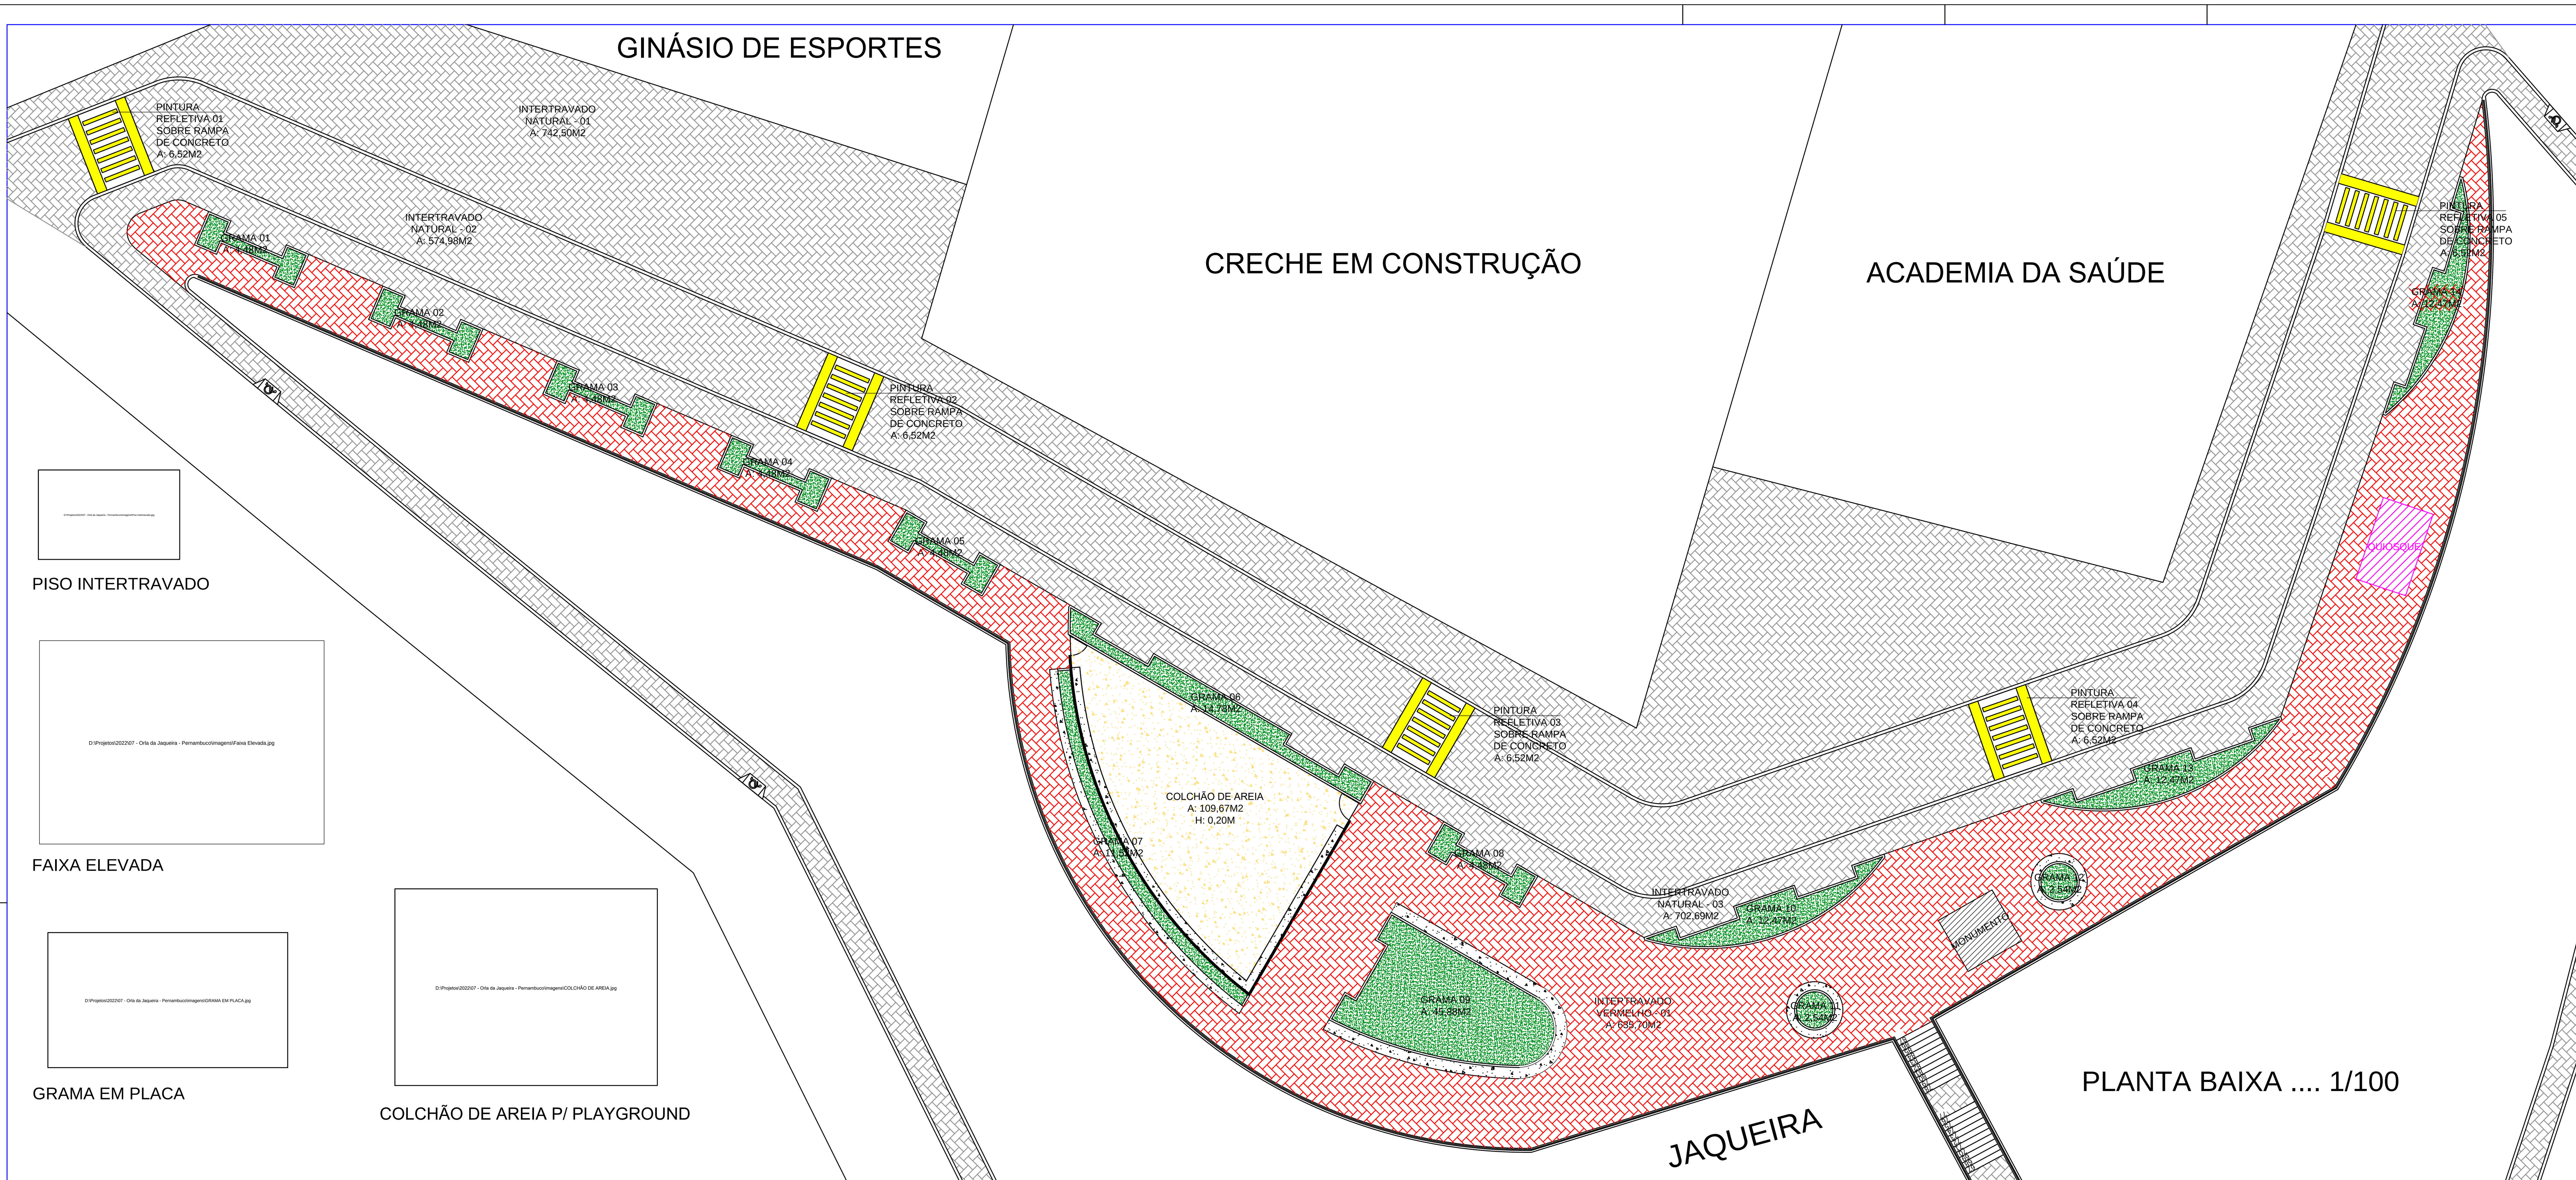

N.M.

**PLANTA DE SITUAÇÃO E LOCALIZAÇÃO**

COORDENADAS GEOGRÁFICAS:
08°43'49.52"S
35°48'10.14"O

D:\Projetos\2022\07 - Orla da Jaqueira - Pernambuco\imagens\logo_jaqueira_bco.png

CONSTRUÇÃO DE UM MIRANTE SITUADO NA RUA EM PROJETO, S/Nº, ZONA URBANA, CENTRO DO MUNICÍPIO DE JAQUEIRA/PE - CEP: 55.409-000.

| REVISÃO | DESCRIÇÃO DA ALTERAÇÃO | DATA | RESP. TÉCNICO |
|---|---|---|---|
| | | | |
| | | | |
| | | | |
| | | | |
| | | | |
| | | | |

APROVAÇÃO: ______________________

PROPRIETÁRIO: ______________________
Prefeitura Municipal de Jaqueira/PE
CNPJ: 01.613.989/0001-71

RESP. TÉCNICO: ______________________
Lauro César Ferreira de Almeida
Engenheiro Civil - CREA 0207803374

Avenida Francisco Pellegrino, Nº 162 - Centro do Município de Jaqueira/PE - CEP: 55.409-000 - CNPJ: 01.613.989/0001-71

PROJETO ARQUITETÔNICO

PROPRIETÁRIO: Prefeitura Municipal de Jaqueira/PE

ASSUNTO: PAGINAÇÃO DE PISO

| | | |
|---|---|---|
| DESENHO: Lauro César | ESCALA: 1:100 | PRANCHA: 04/09 |
| ÁREAS: INTERVENÇÃO .......... 7.809,22M2 | REVISÃO: REV00 | |
| | DATA: MAIO DE 2022 | NÃO PREJUDIQUE O MEIO AMBIENTE, RECICLE |