



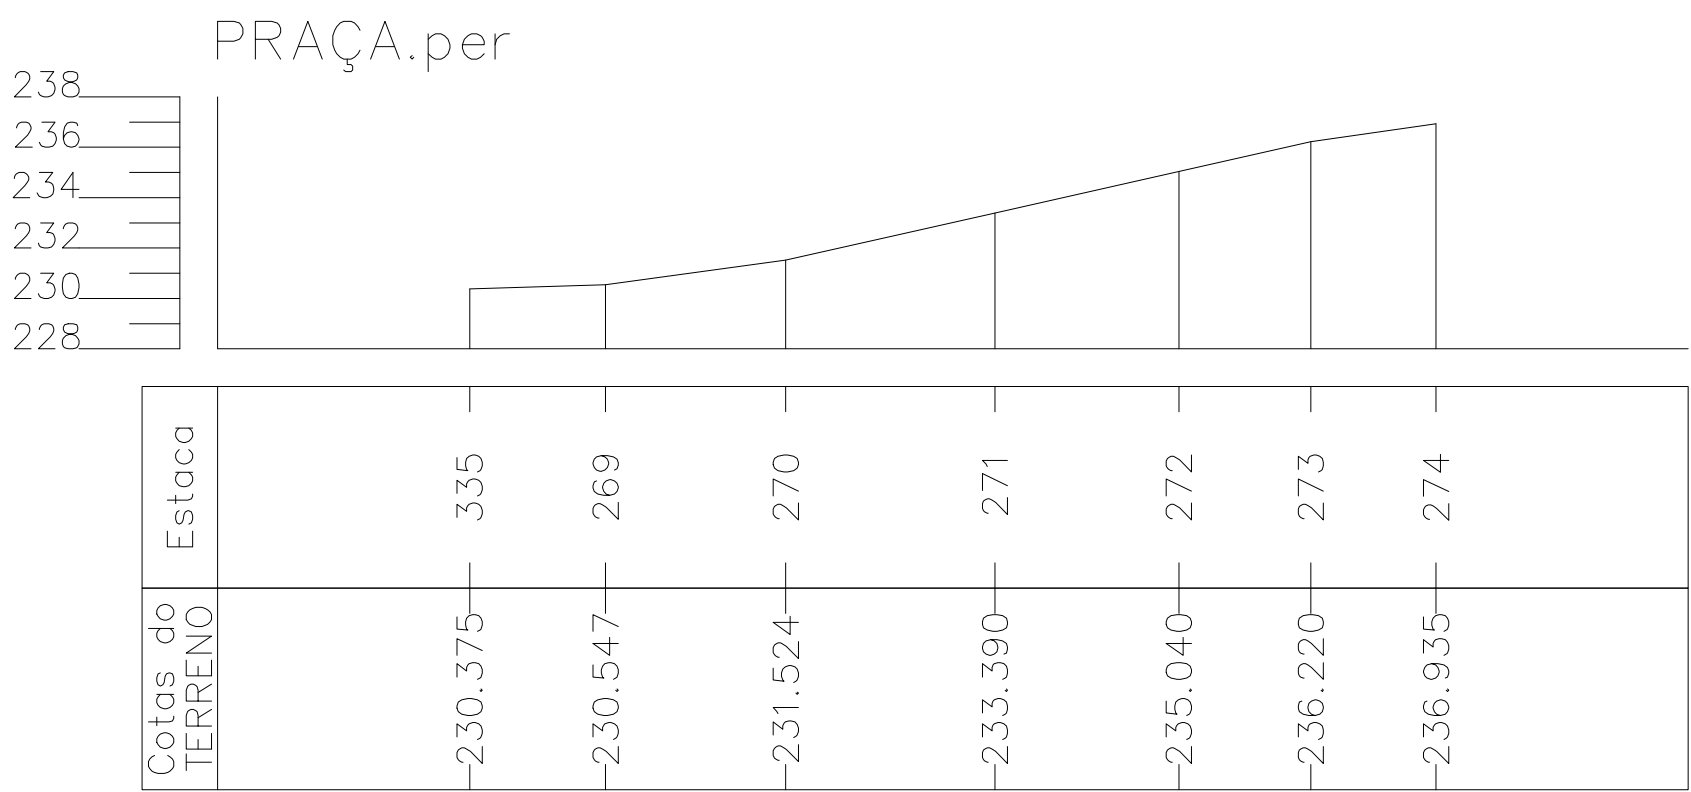

ESCALA= H/V=100

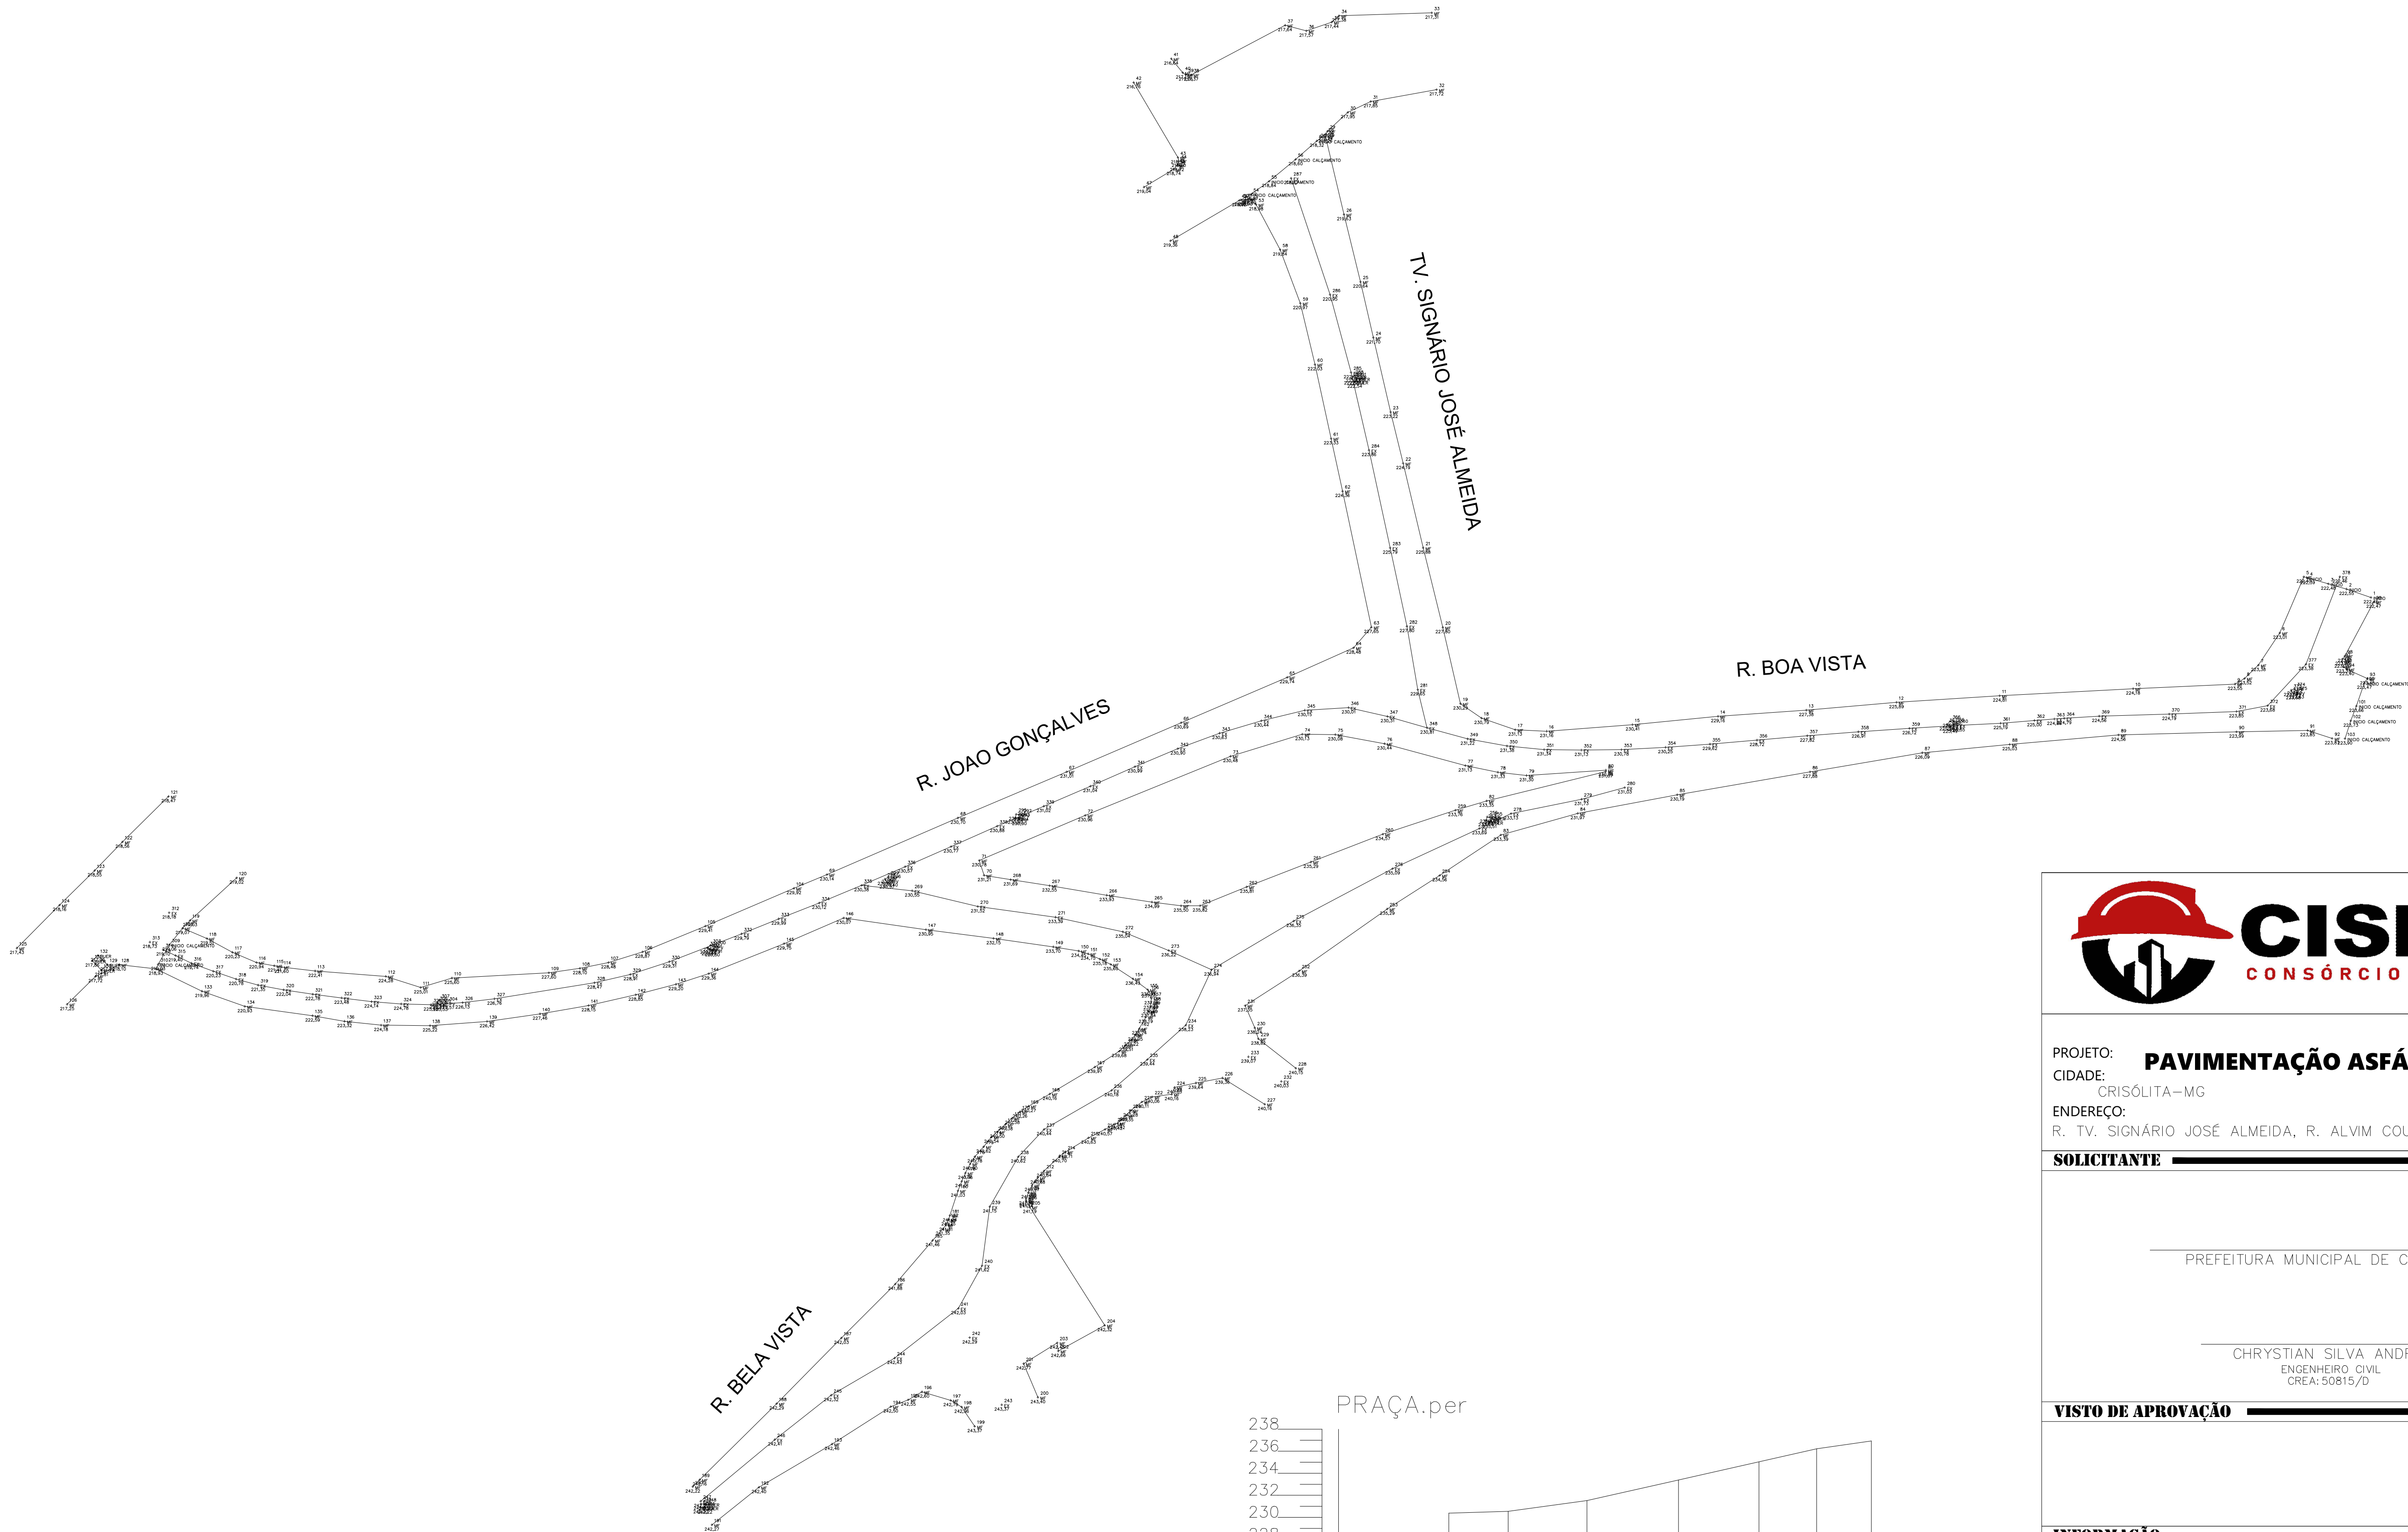

PROJETO: **PAVIMENTAÇÃO ASFÁLTICA PMF**
CIDADE: CRISÓLITA—MG
ENDEREÇO: R. TV. SIGNÁRIO JOSÉ ALMEIDA, R. ALVIM COUTO, R. JOÃO GONÇALVES

SOLICITANTE

PREFEITURA MUNICIPAL DE CRISÓLITA

CHRYSTIAN SILVA ANDRADE
ENGENHEIRO CIVIL
CREA: 50815/D

VISTO DE APROVAÇÃO

INFORMAÇÃO

FASE PROJETO: EXECUTIVO
CONVÊNIO: —
ART: —
ESCALA: INDICADAS
CONTEÚDO: LEVANTAMENTO PLANIALTIMÉTRICO, PERFIS
DIMENSÃO DA FOLHA: A1

CONTEÚDO: **PAVIMENTAÇÃO ASFÁLTICA PMF**

M² PROJETO: 3.253,05m²
ARQUIVO DIGITAL: PAVIMENTAÇÃO ASFÁLTICA. DWG
DATA: 06/05/2024
FOLHA: **3/3**