


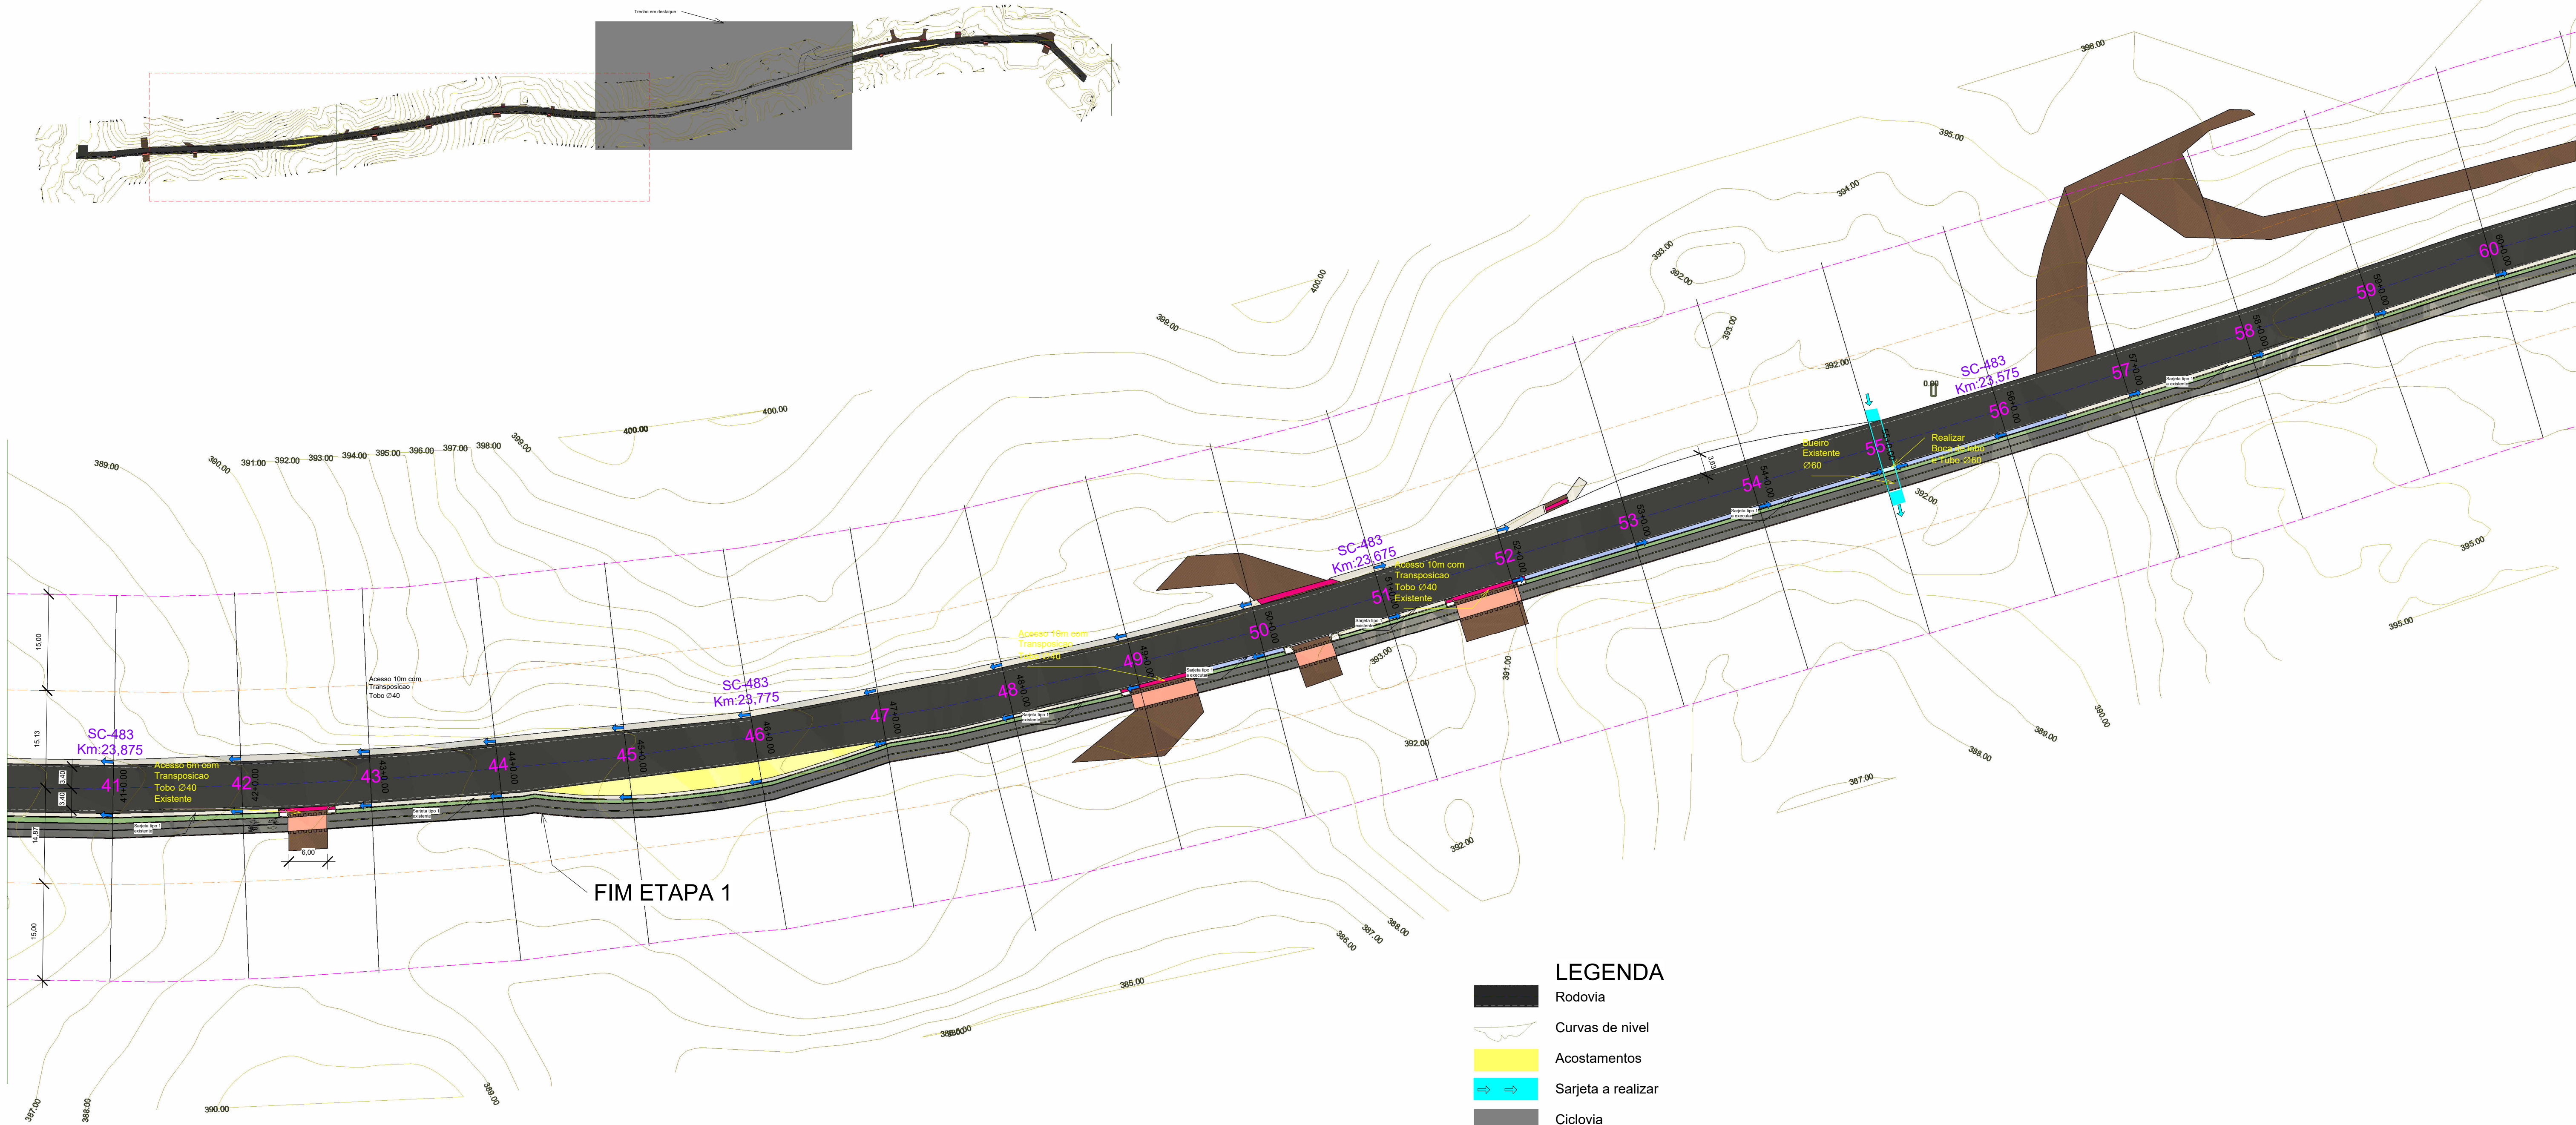

PLANTA IMPLANTAÇÃO

1 3/4
1:500

- LEGENDA**
- Rodovia
 - Curvas de nível
 - Acostamentos
 - Sarjeta a realizar
 - Ciclovía
 - Acessos residenciais
 - Sargetas com sentido de escoamento
 - Bueiro
 - Lombada
 - Rua Minas Gerais
 - Travessia Ciclovía e faixa de pedestres
 - Travessia pluvial submersa
 - Kilometragem Rodovia
 - Localizacao dos cortes transversais
 - Eixo rodovia
 - Limite area de dominio
 - Limite area nao edificante
 - Canteiro separador: Grama Sempre Verde
 - Travessia de rede de drenagem
 - Sajeta existentes

		PREFEITURA MUNICIPAL DE PAIAL	
CICLOVIA SC-483		SIE 40365/2022	
ASSUNTO: IMPLANTACAO			
OBRA: CONSTRUÇÃO CICLOVIA BI-DIRECIONAL			
PREFEITO: ADELMO LUIS BRAATZ		RESPONSÁVEL TÉCNICO DO PROJETO SAMUEL HENRIQUE ESPOSITO CARVALHO CREA: 191054-4-SC	
LOCAL: SC-483		DESENHO: SAMUEL HENRIQUE ESPOSITO CARVALHO	
COMPRIMENTO: ETAPA 1: 787M TOTAL 1.475M		ESCALA: Como indicado	PRONCHA N 04
		DATA: 10 de fevereiro de 2025	PRANCHA A1

28/05/2025 17:26:02