




PLANTA PERGOLADO PILARES  
Esc: 1/50

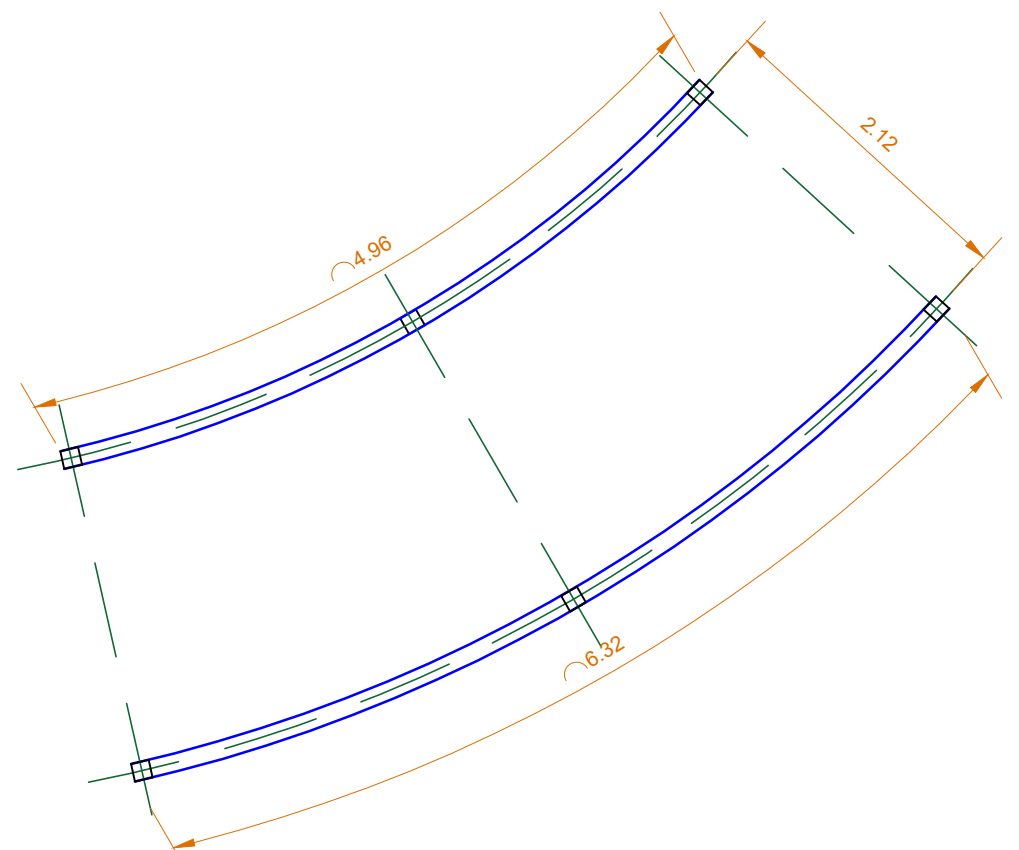


PLANTA PERGOLADO VIGAS  
Esc: 1/50

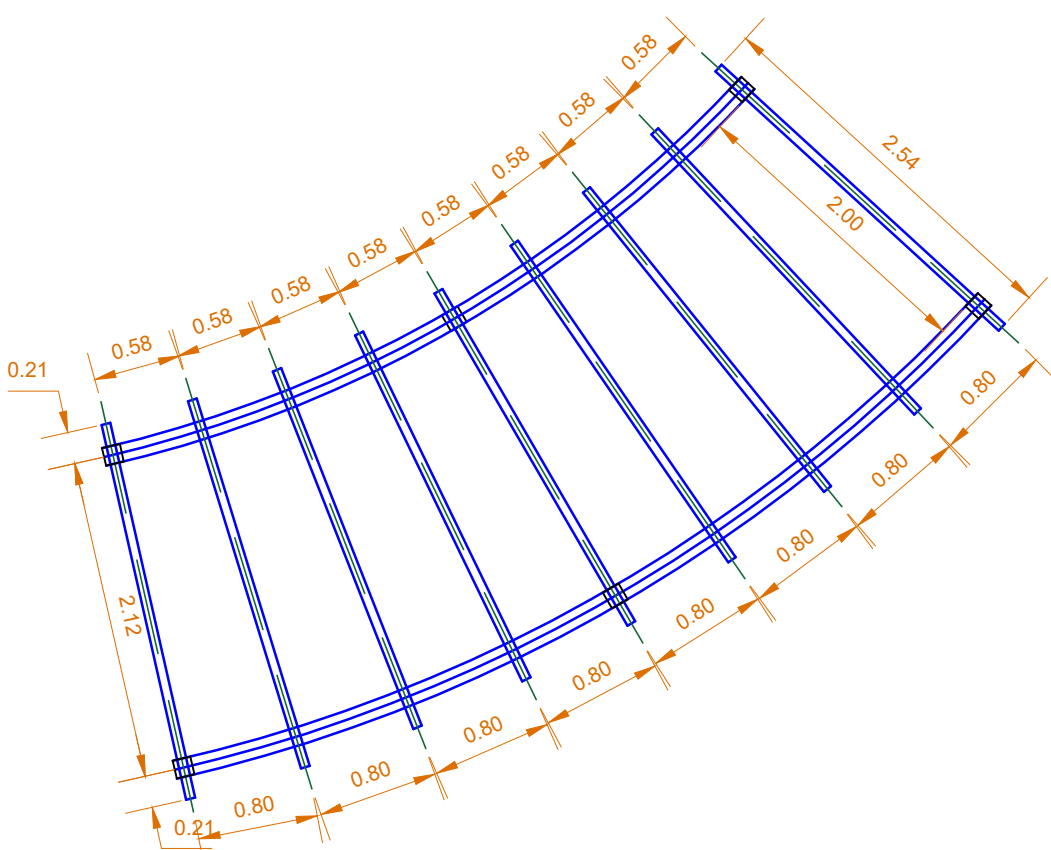

PLANTA PERGOLADO RIPAS  
Esc: 1/50

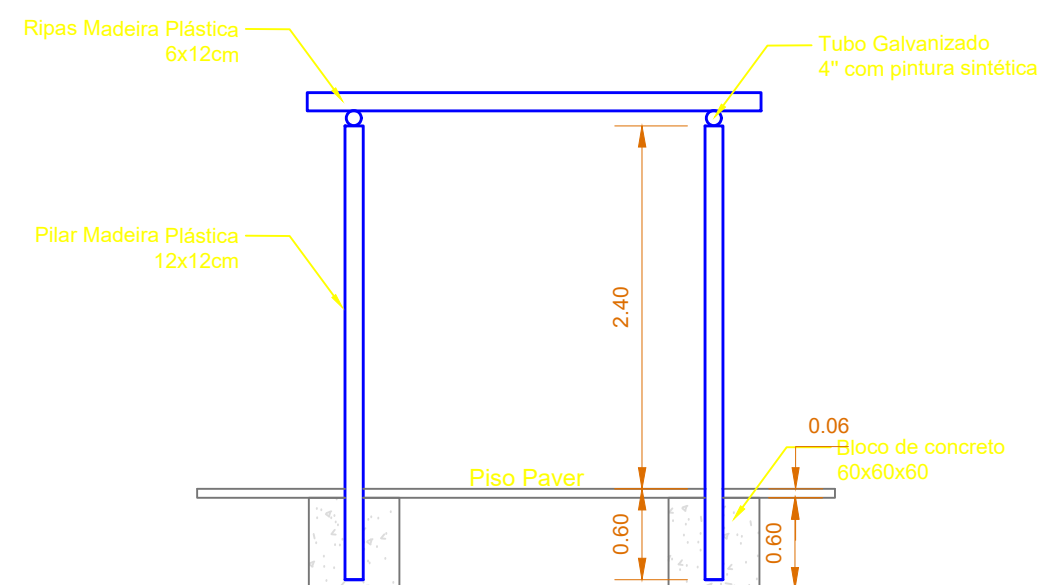

CORTE ESQUEMÁTICO  
Esc: 1/50

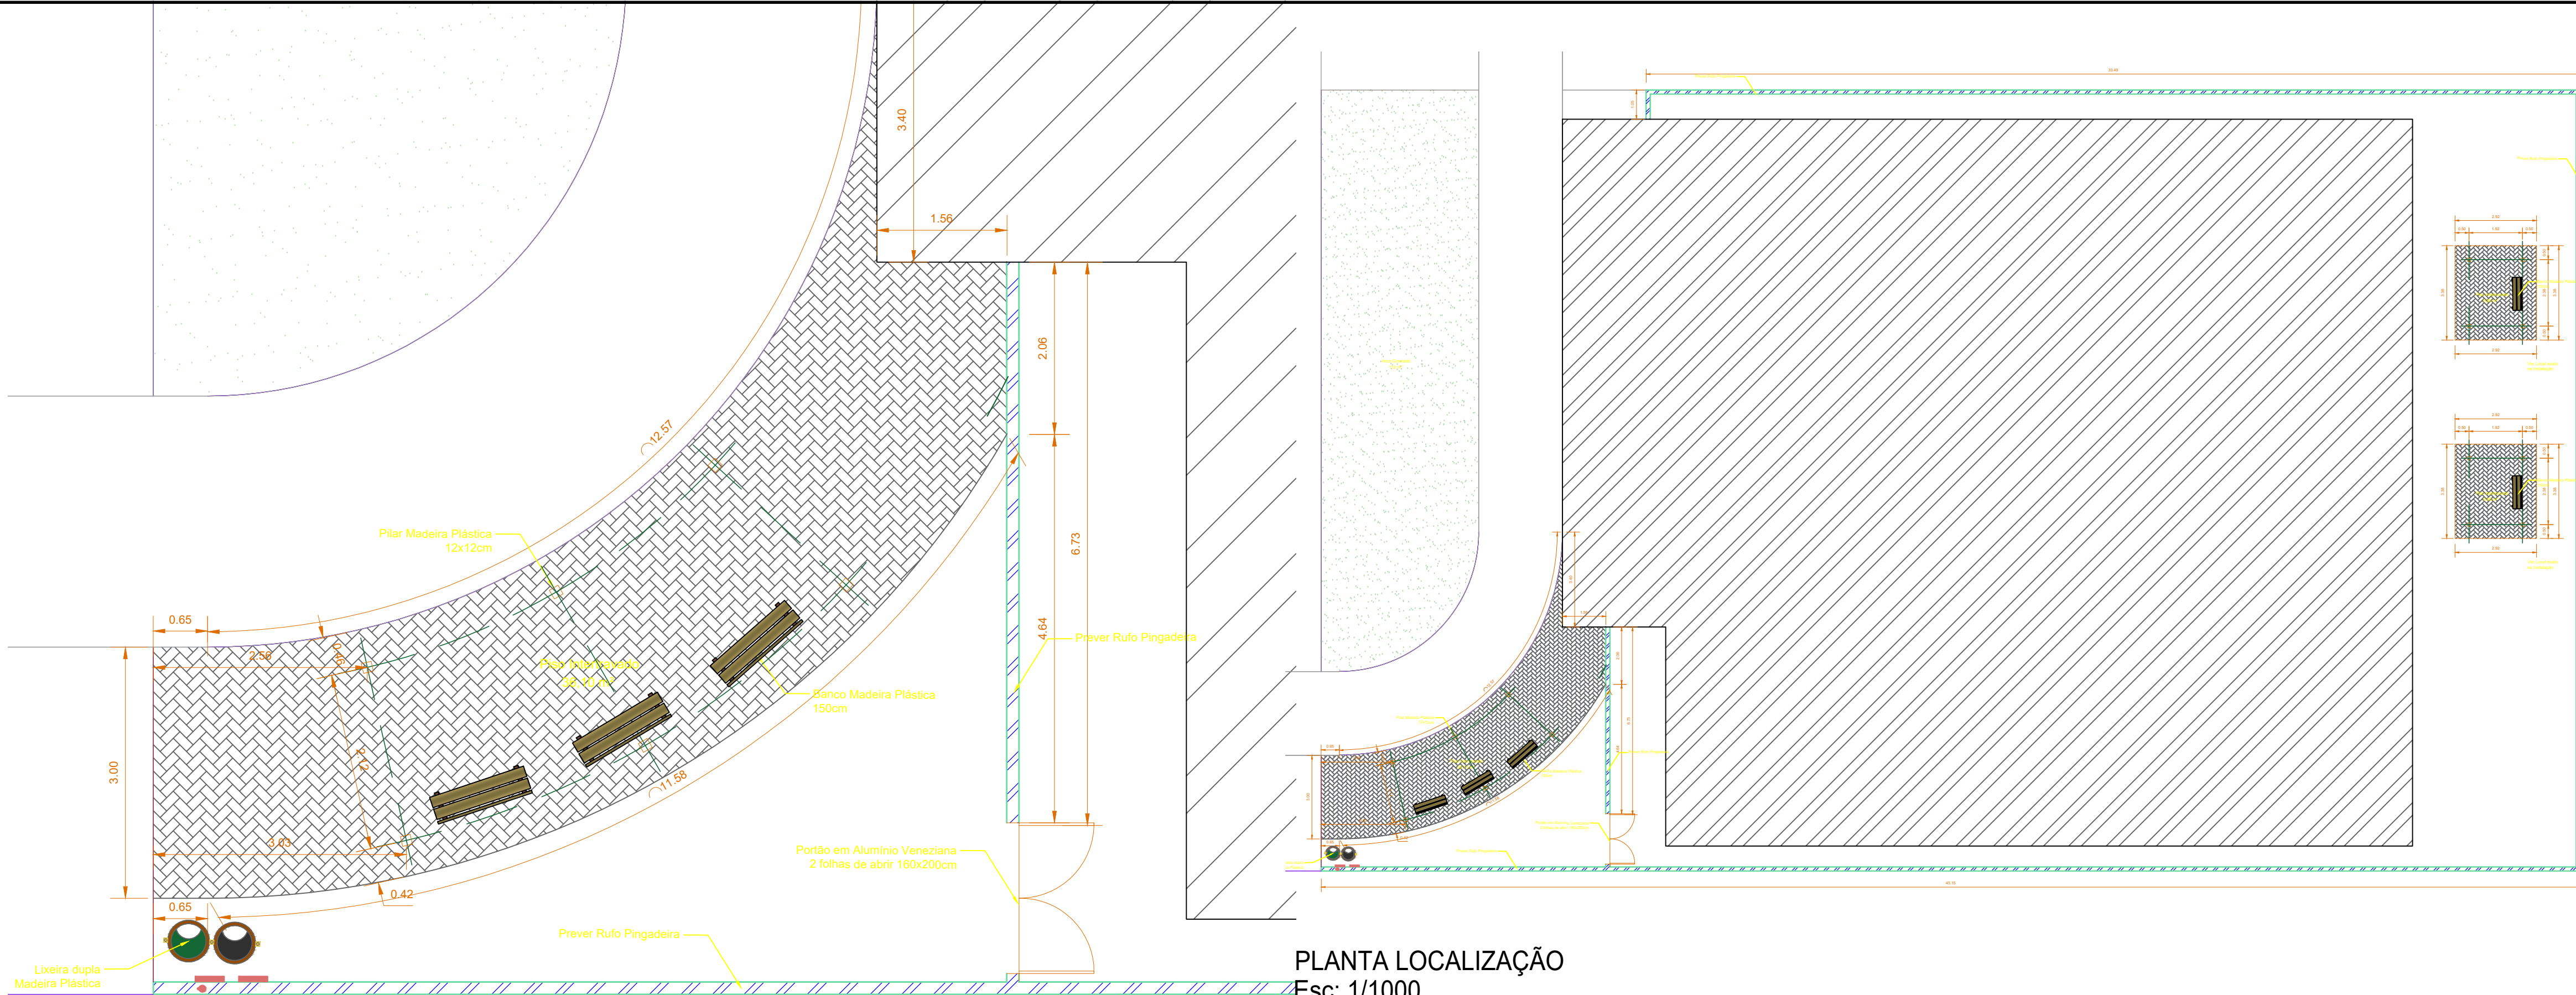

PLANTA LOCALIZAÇÃO  
Esc: 1/1000


PLANTA BAIXA FRONTAL  
Esc: 1/50



VISTA FRONTAL  
Sem Escala




VISTA POSTERIOR  
Sem Escala

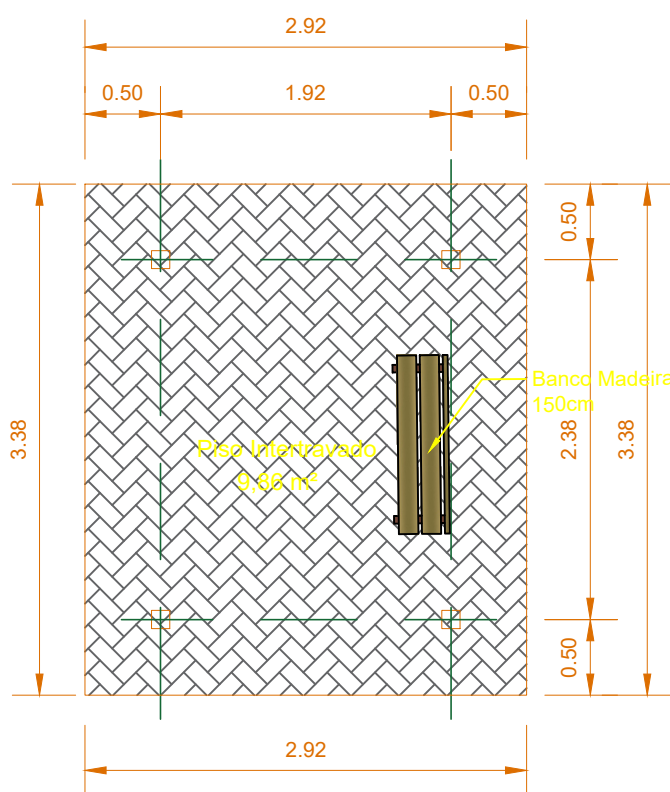


PLANTA PERGOLADO PILARES  
Esc: 1/50


PLANTA PERGOLADO VIGAS  
Esc: 1/50

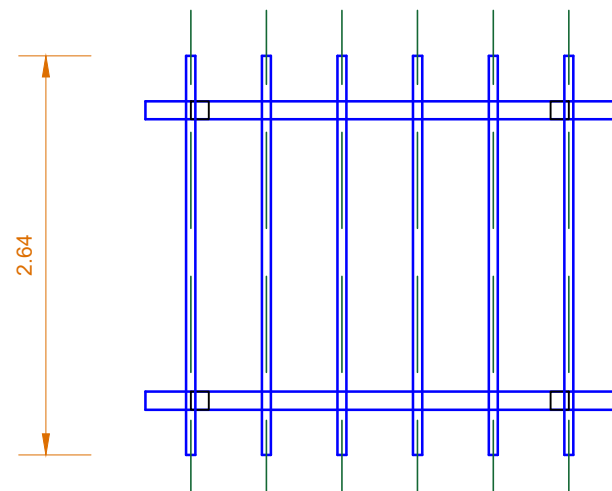

PLANTA PERGOLADO RIPAS  
Esc: 1/50

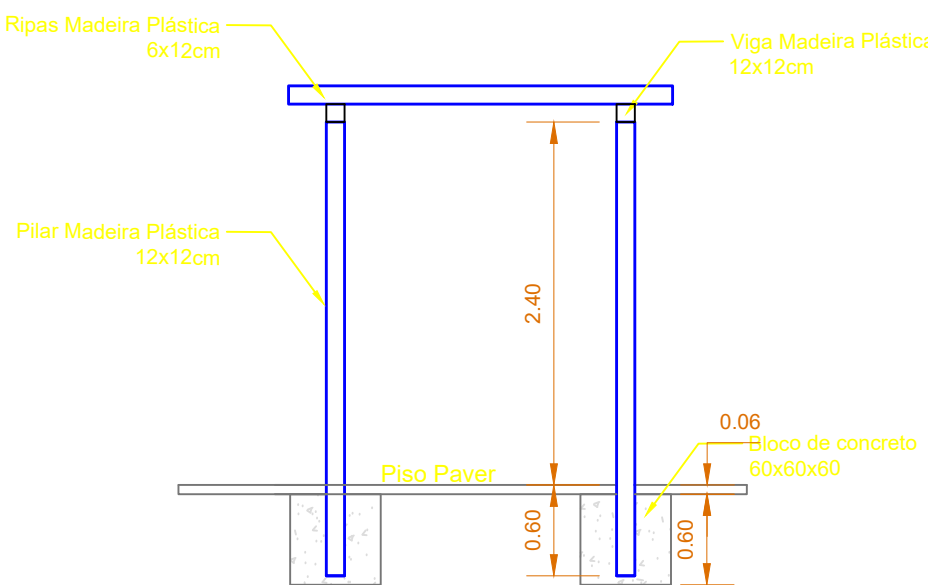

CORTE ESQUEMÁTICO  
Esc: 1/50

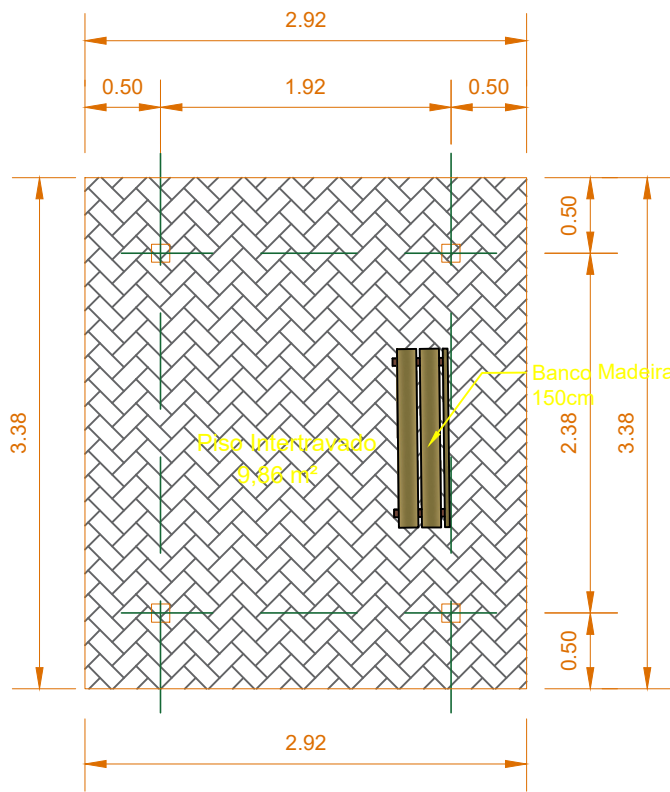

PLANTA BAIXA IMPLANTAÇÃO  
Esc: 1/50

				DEPARTAMENTO DE ENGENHARIA Av. Valdir Mazutti, nº 799W, Bom Jardim, Campos de Júlio/MT Telefone: 65 3387-2800					
OBRA									
Paisagismo do Centro de Convivência dos Idosos									
PROPOSTANTE		LOCAL							
MUNICÍPIO DE CAMPOS DE JÚLIO		AV. Gov. Júlio CamposNº247E, Quadra 02, Lote 03 - Vila Nova CAMPOS DE JÚLIO-MT							
CONTEÚDO		DES.		ÁREA					
LOCALIZAÇÃO/SITUAÇÃO		CINTYA		FEV/2026					
PROPRIETÁRIO		ESCALA		FOLHA					
MUNICÍPIO DE CAMPOS DE JÚLIO-MT CNPJ: 01.614.516/0001-99		INDICADAS		ÚNICA					
RESPONSÁVEL TÉCNICO CINTYA VIEIRA SOUZO Arquiteta e Urbanista CRA: A 168810/0									